
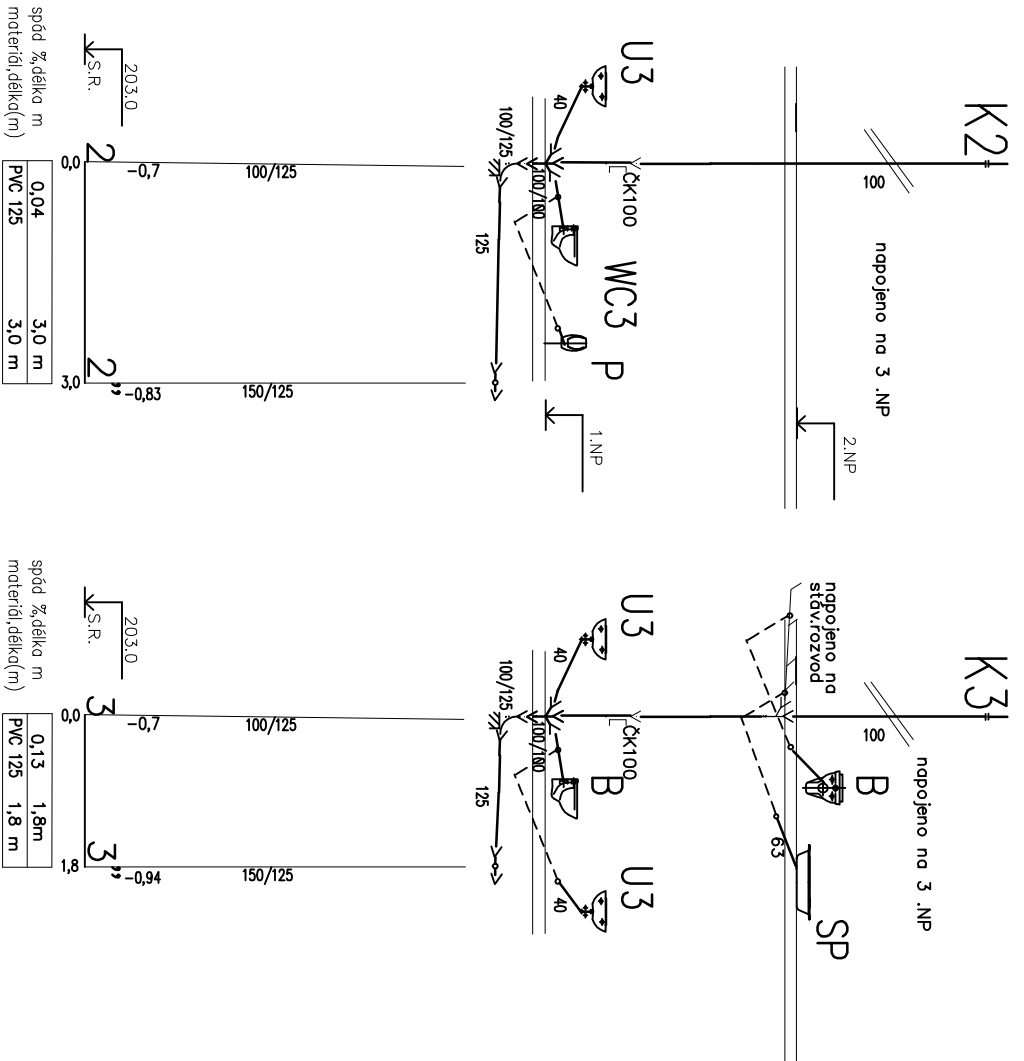


Podélný profil kanalizace I.Díl

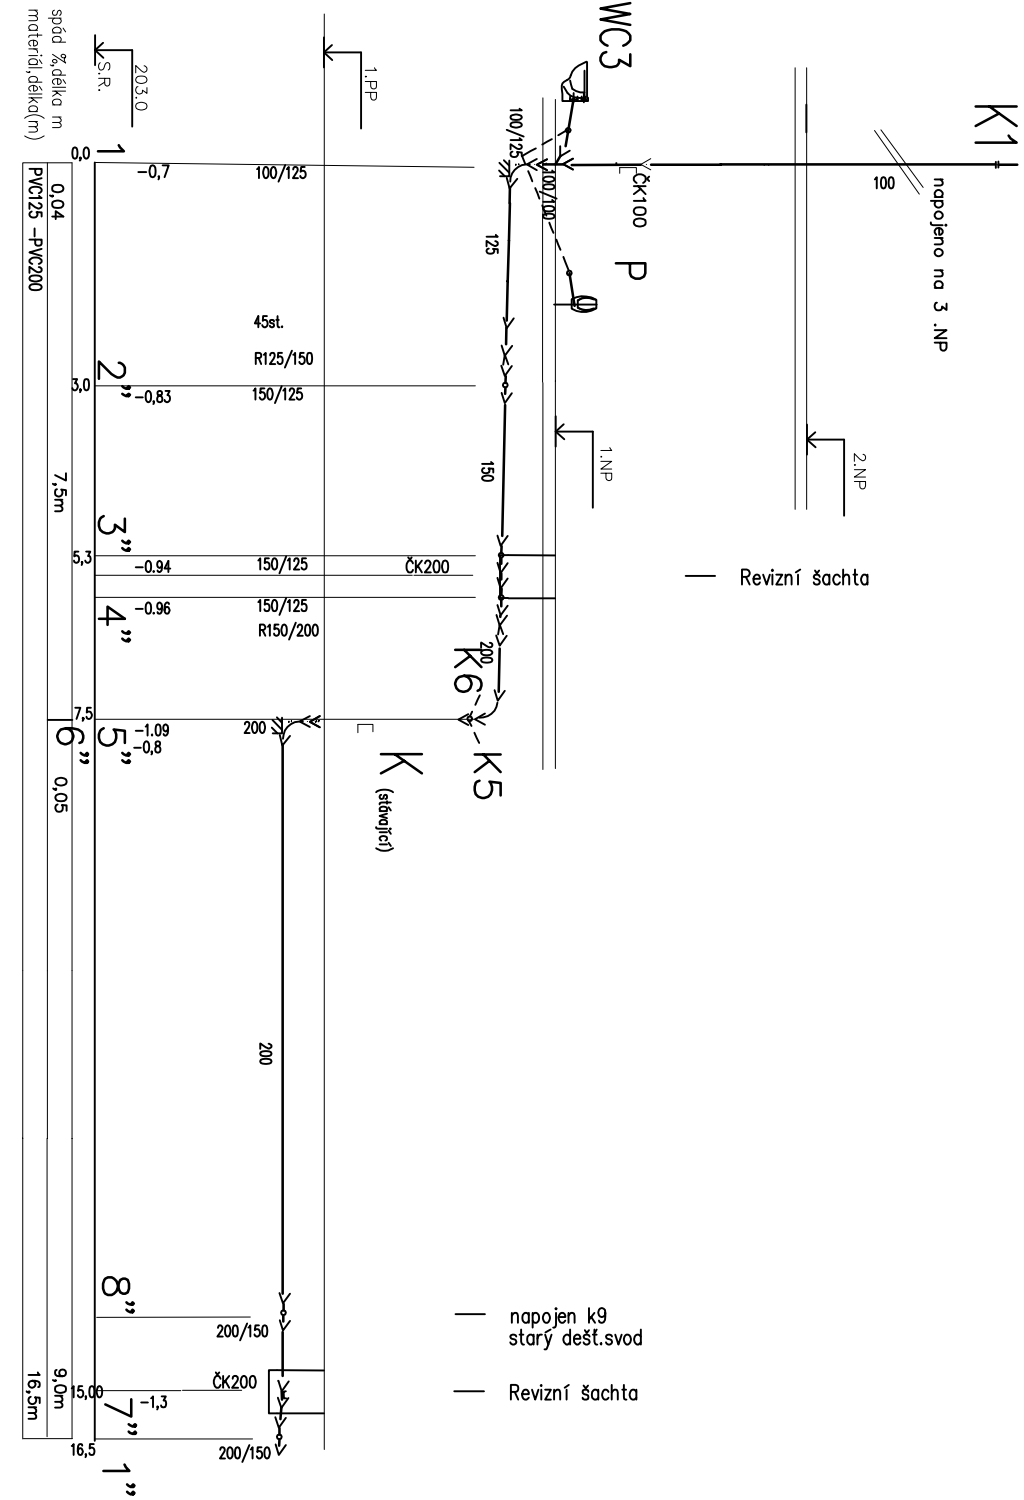

ČÁST PROL.	AUTOR PROJEKTU		ZODP. PROL. ČÁSTI PROJEKTU		VYPRACOVAL	
Ing.arch. Jiří JÁRKOVSKÝ			Š.Hauptmannová		Š.Hauptmannová	
F.1.4.e						
KRAJ:		ÚSTECKÝ		MAGISTRÁT:		LOUNY
INVESTOR:		ÚŘAD PRÁCE POSTOLPRTSKÁ 2664 LOUNY				
AKCE :		ÚP ČR– Louny – rekonstrukce budovy Pod Nemocnicí 2380				
OBSAH :		Č. VÝKR.				
PODÉLNÝ PROFIL KANALIZACE I.DÍL		5				
		PÁŘÉ Č.				
		2 x A4				
		MĚŘITKO				
		1:100/1000				
		DATUM				
		07/2012				
		ÚČEL				
		PSŘ				
		ČÍS.ZAK.				
		0117				