




příčný řez

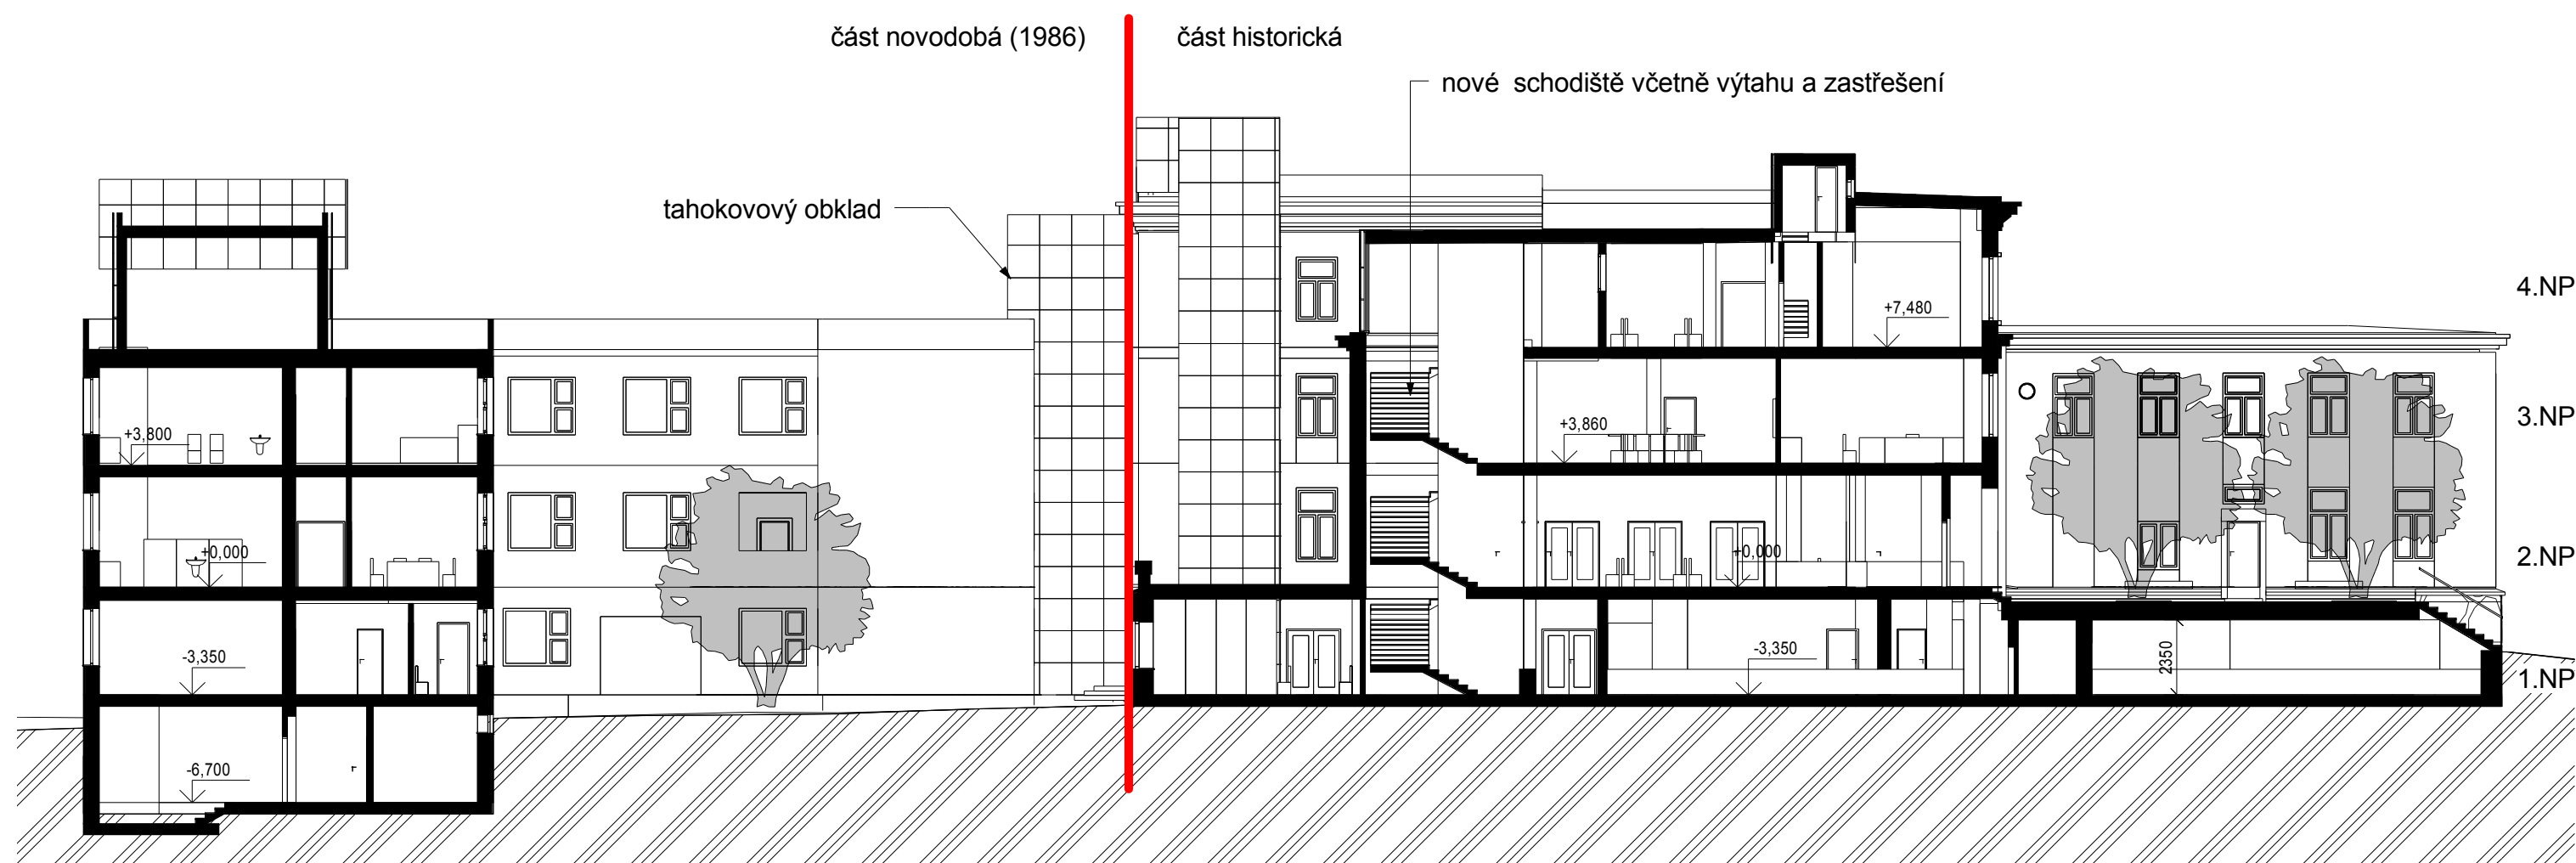

podélný řez