


# OPLOCENÍ

## M 1:50

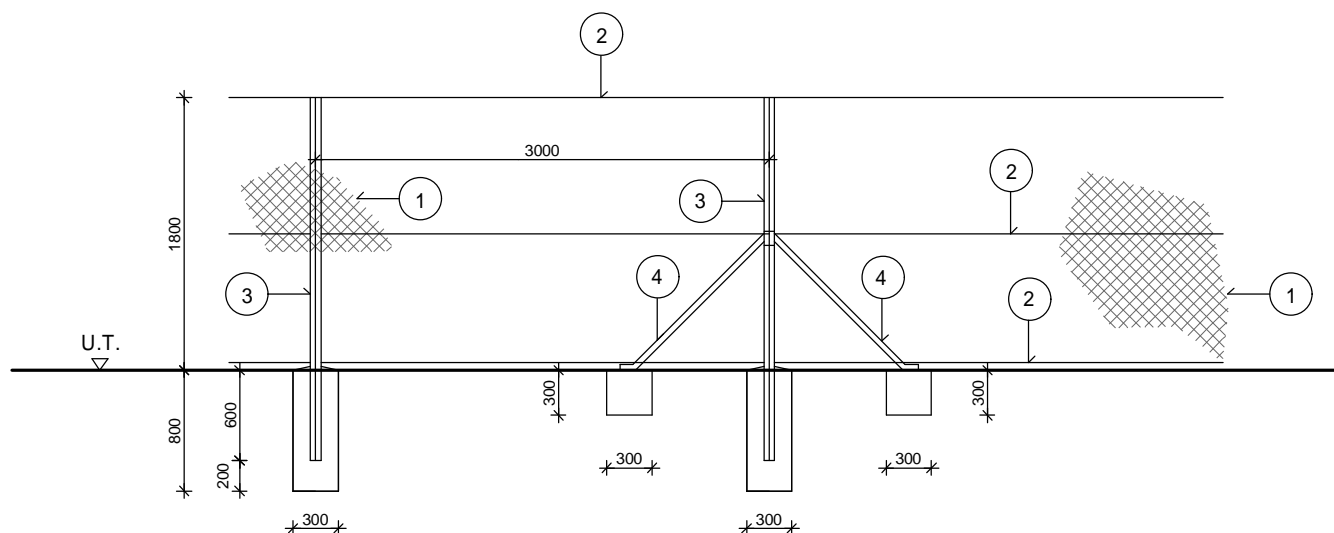

BETON PRO PATKY C 16/20  
VZPĚRY OPLOCENÍ OSADIT U KAŽDÉHO 3. POLE

OZN.	ROZMĚR (mm)	POPIS
1	v. 1800	PLETIVO 4 HRANNÉ 60x60/3,3 OCEL. POZINK. S PVC POVLAKEM
2		NAPÍNACÍ DRÁT 2,4 mm
3	2200/60/20	SLOUPEK OCELOVÝ POPLASTOVANÝ
4	1250/48/20	VZPĚRA OCELOVÁ POPLASTOVANÁ

VED. PROJEKT.	ODP. PROJEKT.	VYPRACOVAL	KRESLIL	 BESTA - ING. BRÁZDA s. r. o. projektování a inženýrská činnost Smetanova 4, Blansko 678 01 tel. 516 412 038, fax 516 417 132	
ING. BRÁZDA	ING. BRÁZDA	NOVÁK	NOVÁK		
INVESTOR		ČR - Úřad práce České republiky, Karlovo náměstí 1359/1, 128 01 Praha 2 org. jednotka: Krajská pobočka v Brně, kontaktní pracoviště Blansko, Vodní 1992/9, 678 01			
<b>VENKOVNÍ ÚPRAVY A OPLOCENÍ</b> BLANSKO P.Č. 84/34				STUPEŇ PD	RDS
				FORMÁT	A4
				DATUM	04/2012
				ZAKÁZKA	24/11-N
OPLOCENÍ				MĚŘÍTKO 1:50	PŘÍLOHA C.4.3



BESTA - ING. BRÁZDA s.r.o.  
projektování a inženýrská činnost  
Smetanova 4, Blansko 678 01  
tel. 516 412 038, fax 516 417 132