

**VYJÁDRĚNÍ O EXISTENCI SÍTĚ ELEKTRONICKÝCH KOMUNIKACÍ  
A VŠEOBECNÉ PODMÍNKY OCHRANY SÍTĚ ELEKTRONICKÝCH KOMUNIKACÍ  
SPOLEČNOSTI TELEFÓNICA CZECH REPUBLIC, A.S.**

vydané podle § 101 zákona č. 127/2005 Sb., o elektronických komunikacích a o změně některých souvisejících zákonů (zákon o elektronických komunikacích), ve znění pozdějších předpisů a § 161 zákona č. 183/2006 Sb., o územním plánování a stavebním řádu (stavební zákon) či dle dalších příslušných právních předpisů

**Číslo jednací: 535166/13**

**Číslo žádosti: 0113 882 573**

**Důvod vydání Vyjádření: Územní řízení k rozhodnutí - o umístění stavby, - o změně využití území, - o změně stavby**

**Platnost tohoto Vyjádření končí dne: 3. 3. 2015.**

<b>Žadatel</b>	ArcDesign s.r.o.	
<b>Stavebník</b>	Úřad práce České republiky, Karlovo náměstí 1359/1, Praha, 128 00	
<b>Název akce</b>	ÚP ČR KrP Pardubice ? výstavba budovy a školicího střediska	
<b>Zájmové území</b>	<b>Okres</b>	Pardubice
	<b>Obec</b>	Pardubice
	<b>Kat. území / č. parcely</b>	Pardubice

Žadatel shora označenou žádostí určil a vyznačil zájmové území, jakož i stanovil důvod pro vydání Vyjádření o existenci sítě elektronických komunikací a Všeobecných podmínek ochrany sítě elektronických komunikací společnosti Telefonica Czech Republic, a.s. (dále jen *Vyjádření*).

Na základě určení a vyznačení zájmového území žadatelem a na základě stanovení důvodu pro vydání *Vyjádření* vydává společnost Telefonica Czech Republic, a.s. (dále jen *Telefonica*) následující *Vyjádření*:

### dojde ke střetu

se sítí elektronických komunikací (dále jen *SEK*) společnosti *Telefonica*, jejíž existence a poloha je zakreslena v příloženém výřezu/výřezech z účelové mapy *SEK* společnosti *Telefonica*. Ochranné pásmo *SEK* je v souladu s ustanovením § 102 zákona č. 127/2005 Sb., o elektronických komunikacích a o změně některých souvisejících zákonů stanoveno rozsahem 1,5 m po stranách krajního vedení *SEK* a není v příloženém výřezu/výřezech z účelové mapy *SEK* společností *Telefonica* vyznačeno (dále jen *Ochranné pásmo*).

(1) *Vyjádření* je platné pouze pro zájmové území určené a vyznačené žadatelem, jakož i pro důvod vydání *Vyjádření* stanovený žadatelem v žádosti.

*Vyjádření* pozbývá platnosti uplynutím doby platnosti v tomto *Vyjádření* uvedené, změnou rozsahu zájmového území či změnou důvodu vydání *Vyjádření* uvedeného v žádosti nebo nesplněním povinnosti stavebníka dle bodu 2 tohoto *Vyjádření*, to vše v závislosti na tom, která ze skutečností rozhodná pro pozbytí platnosti tohoto *Vyjádření* nastane nejdříve.

(2) Stavebník, nebo jím pověřená třetí osoba, je povinen bez zbytečného odkladu poté, kdy zjistil, že jeho záměr, pro který podal shora označenou žádost, je v kolizi se *SEK* a nebo zasahuje do *Ochranného pásma SEK*, nejpozději však před počátkem zpracování projektové dokumentace stavby, která koliduje se *SEK* a nebo zasahuje do *Ochranného pásma SEK*, vyzvat společnost *Telefonica* ke stanovení konkrétních podmínek ochrany *SEK*, případně k přeložení *SEK*, a to v pracovní dny od 8:00 do 15:00, prostřednictvím zaměstnance společnosti *Telefonica* pověřeného ochranou sítě - **Martin Košťál, tel.: 495 552 424 , 602218221, e-mail: martin.kostal@telefonica.com** (dále jen *POS*).

(3) **Přeložení *SEK* zajistí její vlastník, společnost *Telefonica*.** Stavebník, který vyvolal překládku *SEK* je dle ustanovení § 104 odst. 16 zákona č. 127/2005 Sb., o elektronických komunikacích a o změně některých souvisejících zákonů povinen uhradit společnosti *Telefonica* veškeré náklady na nezbytné úpravy dotčeného úseku *SEK*, a to na úrovni stávajícího technického řešení.

Číslo jednací: 535166/13

Číslo žádosti: 0113 882 573

(4) Pro účely přeložení SEK dle bodu (3) tohoto Vyjádření je stavebník povinen uzavřít se společností Telefónica Smlouvu o realizaci překládky SEK.

(5) Bez ohledu na všechny shora v tomto Vyjádření uvedené skutečnosti je stavebník, nebo jím pověřená třetí osoba povinen řídit se Všeobecnými podmínkami ochrany SEK společnosti Telefónica, které jsou nedílnou součástí tohoto Vyjádření.

(6) Společnost Telefónica prohlašuje, že žadateli byly pro jím určené a vyznačené zájmové území poskytnuty veškeré dostupné informace o SEK.

(7) Žadateli převzetím tohoto Vyjádření vzniká povinnost poskytnuté informace a data užít pouze k účelu, pro který mu byla tato poskytnuta. Žadatel není oprávněn poskytnuté informace a data rozmnožovat, rozšiřovat, pronajímat, půjčovat či jinak užívat bez souhlasu společnosti Telefónica. V případě porušení těchto povinností vznikne žadateli odpovědnost vyplývající z platných právních předpisů, zejména předpisů práva autorského.

V případě dotazů k Vyjádření lze kontaktovat společnost Telefónica na asistenční lince 14 111.

**Přílohami Vyjádření jsou:**

- Všeobecné podmínky ochrany SEK společnosti Telefónica
- Situační výkres (obsahuje zájmové území určené a vyznačené žadatelem a výřezy účelové mapy SEK)
- Informace k vytyčení SEK


Vyjádření vydala společnost Telefónica dne: 3. 3. 2013.



Telefónica Czech Republic, a.s.  
Za Brumlovkou 266/2  
140 22 Praha 4  
DIČ: CZ 60193336

188


SITUAČNÍ VÝKRES - ZÁJMOVÉ ÚZEMÍ

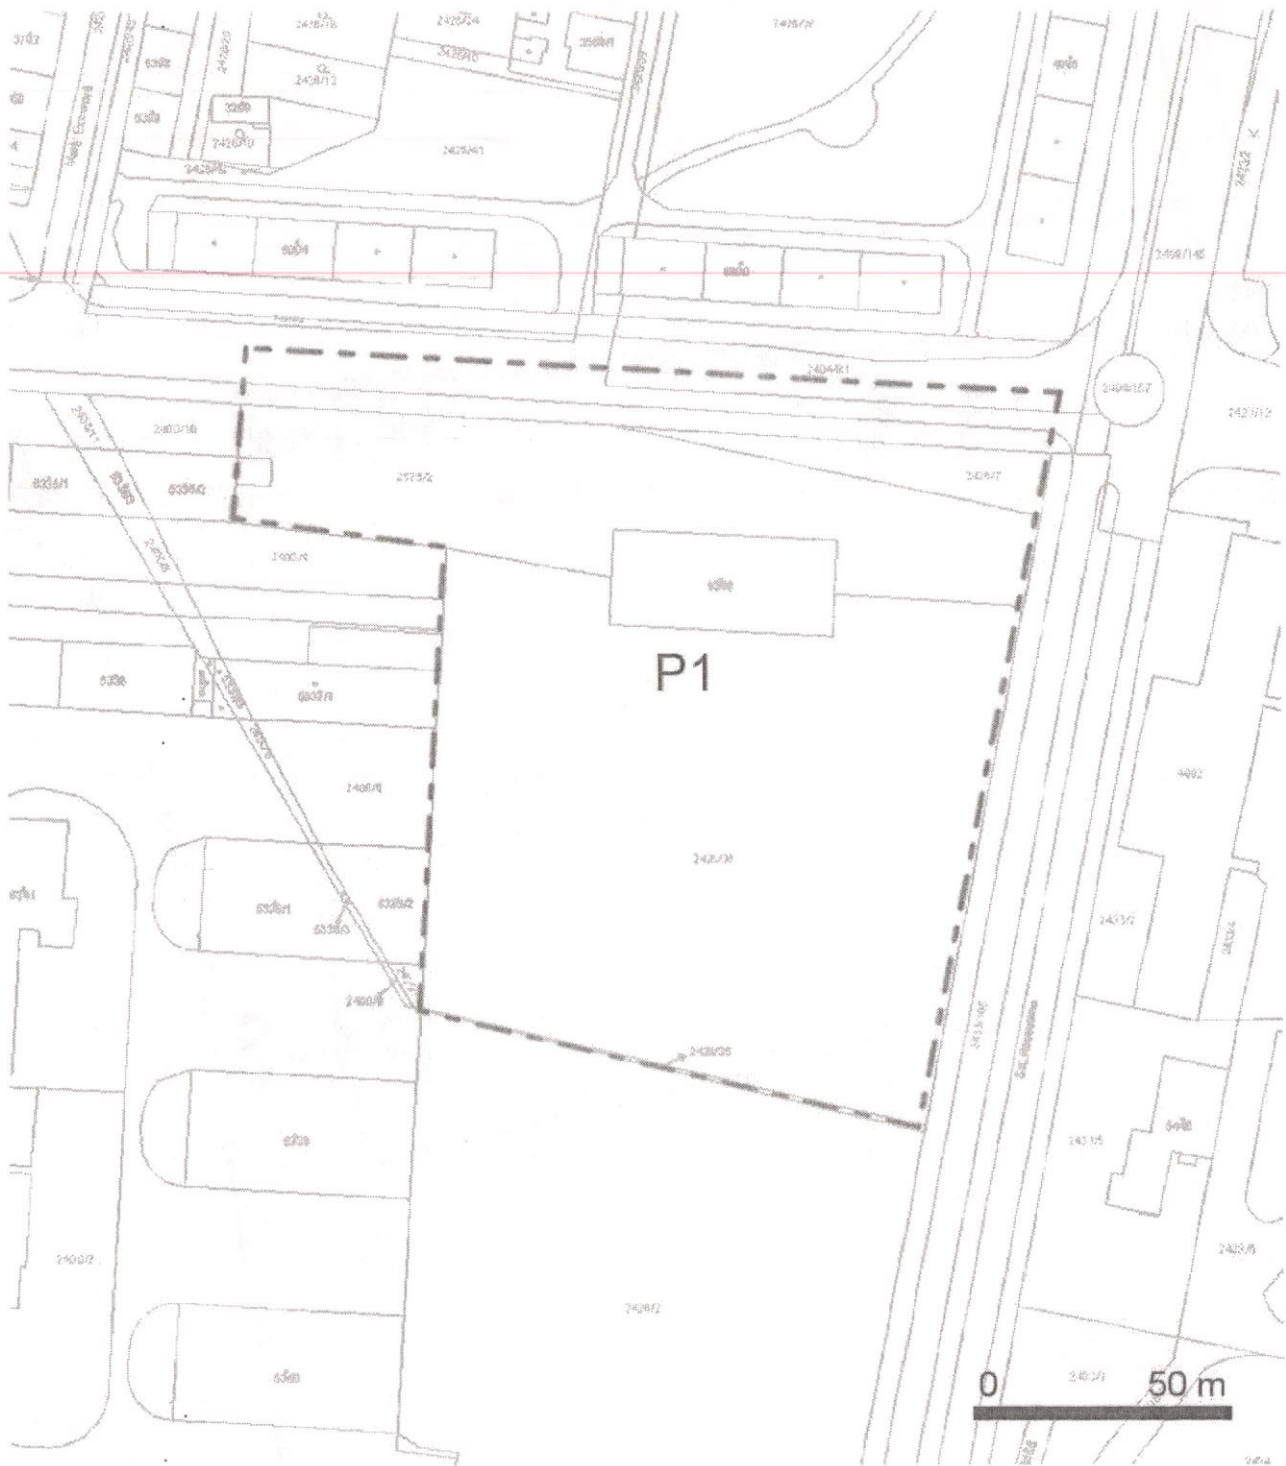

LEGENDA:  
 - - - - - hranice zájmového území k vyjádření

Telefónica Czech Republic, a.s.  
 Za Brumlovkou 266/2  
 140 22 Praha 4  
 DIČ: CZ 60193336  
 188


SITUAČNÍ VÝKRES - POLYGON 1

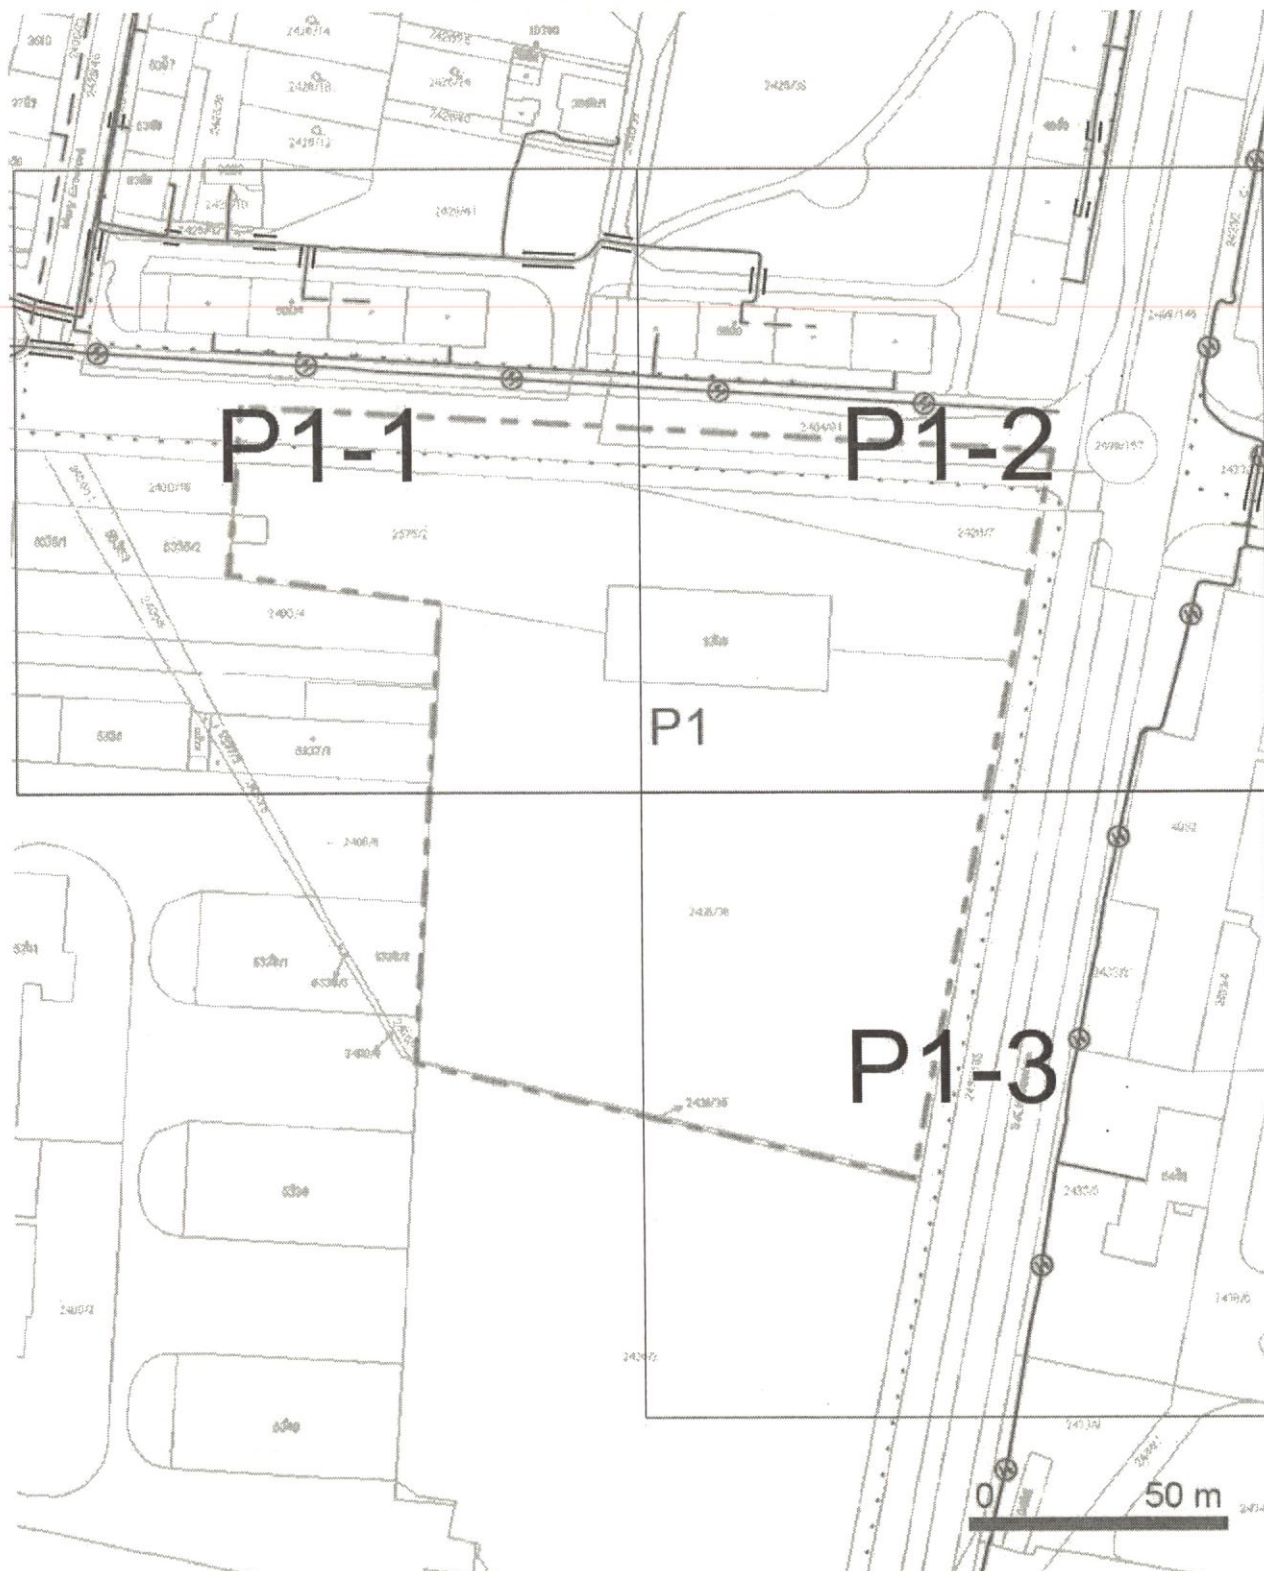

LEGENDA:

- |   |  |
|---|--|
| <ul style="list-style-type: none"> <li>--- ..hranice zájmového území k vyjádření</li> <li>--- ..nn přípojka, území s nn přípojkou O2</li> <li>--- ..zaměřený průběh metalického kabelu</li> <li>--- ..zaměřený průběh optického kabelu, HDPE trubky nebo souběh optického a metalického kabelu</li> <li>--- ..nezaměřený průběh metalického kabelu</li> </ul> | <ul style="list-style-type: none"> <li>--- ..nezaměřený průběh optického kabelu, HDPE trubky nebo souběh optického a metalického kabelu</li> <li>RR --- ..radiové sítě, ochranné pásmo radiové sítě</li> <li>--- ..nadzemní sítě</li> <li>... ..neprovozované sítě</li> <li>--- ..kolektor, kabelovod</li> </ul> |
|---|--|


SITUAČNÍ VÝKRES - POLYGON 1, list kladu P1-1

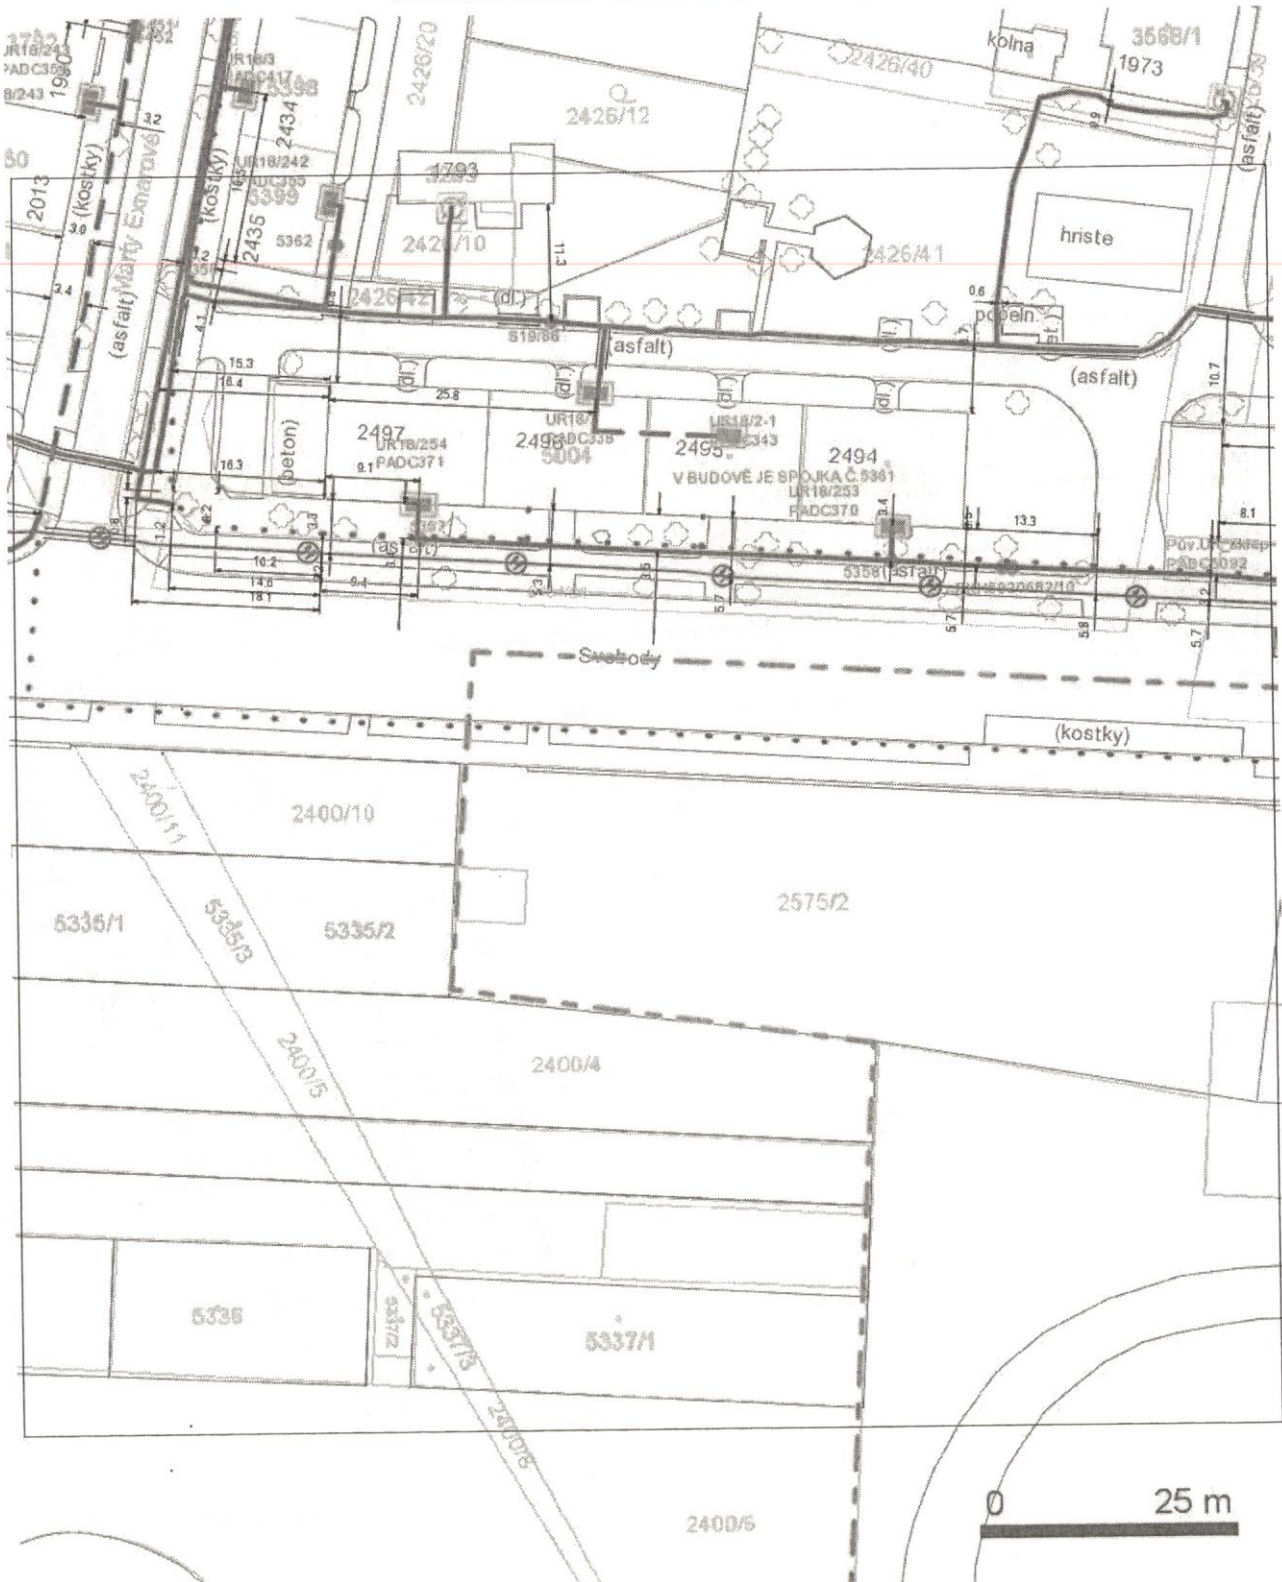

LEGENDA:

- ..hranice zájmového území k vyjádření
- ..nn přípojka, území s nn přípojkou O2
- ..zaměřený průběh metalického kabelu
- ..zaměřený průběh optického kabelu, HDPE trubky nebo souběh optického a metalického kabelu
- ..nezaměřený průběh metalického kabelu
- ..nezaměřený průběh optického kabelu, HDPE trubky nebo souběh optického a metalického kabelu
- RR--- ..radiové síť, ochranné pásmo radiové sítě
- ..nadzemní síť
- ..neprovzorané síť
- ..kolektor, kabelovod


SITUAČNÍ VÝKRES - POLYGON 1, list kladu P1-2

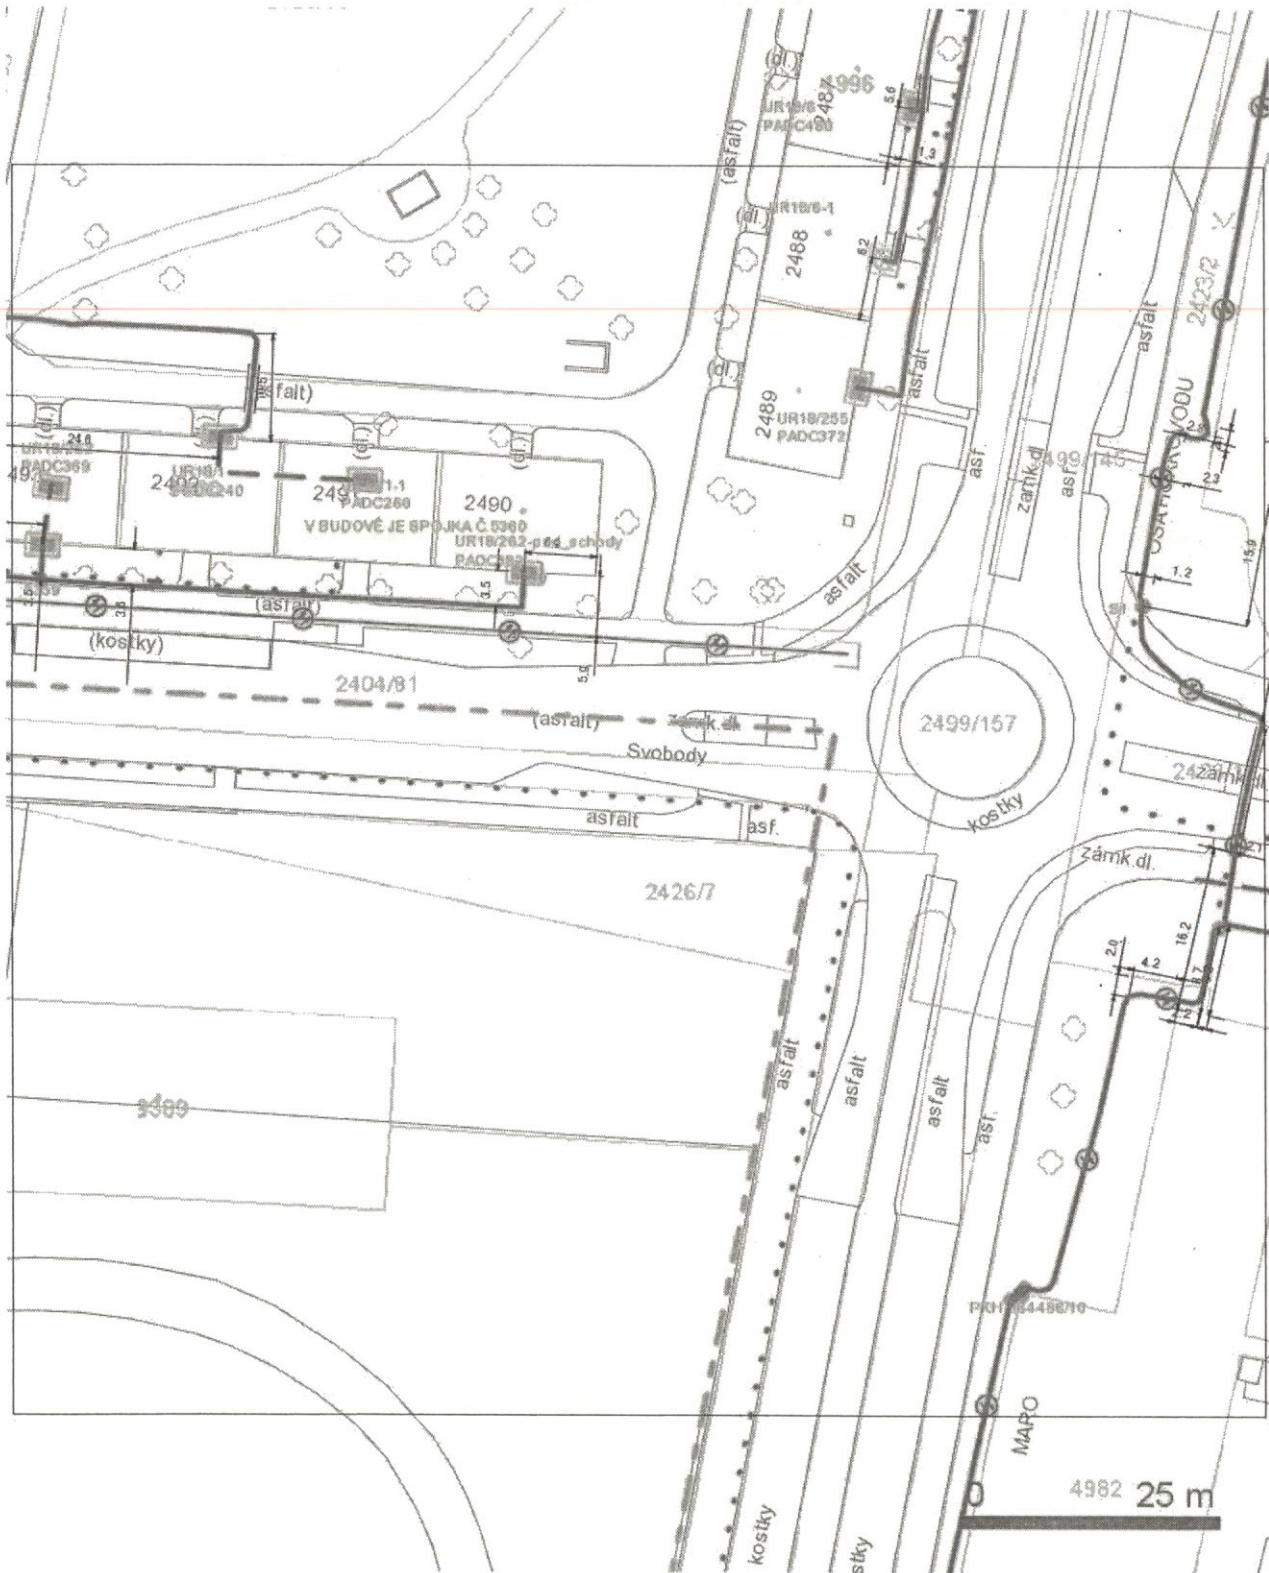

LEGENDA:

- ..hranice zájmového území k vyjádření
- ..nn přípojka, území s nn přípojkou O2
- ..zaměřený průběh metalického kabelu
- ..zaměřený průběh optického kabelu, HDPE trubky nebo souběh optického a metalického kabelu
- ..nezaměřený průběh metalického kabelu
- ..nezaměřený průběh optického kabelu, HDPE trubky nebo souběh optického a metalického kabelu
- RR --- ..radiové sítě, ochranné pásmo radiové sítě
- ..nadzemní sítě
- ..neprovozované sítě
- ..trubky nebo souběh optického a metalického kabelu
- ..kolektor, kabelovod

SITUAČNÍ VÝKRES - POLYGON 1, list kladu P1-3

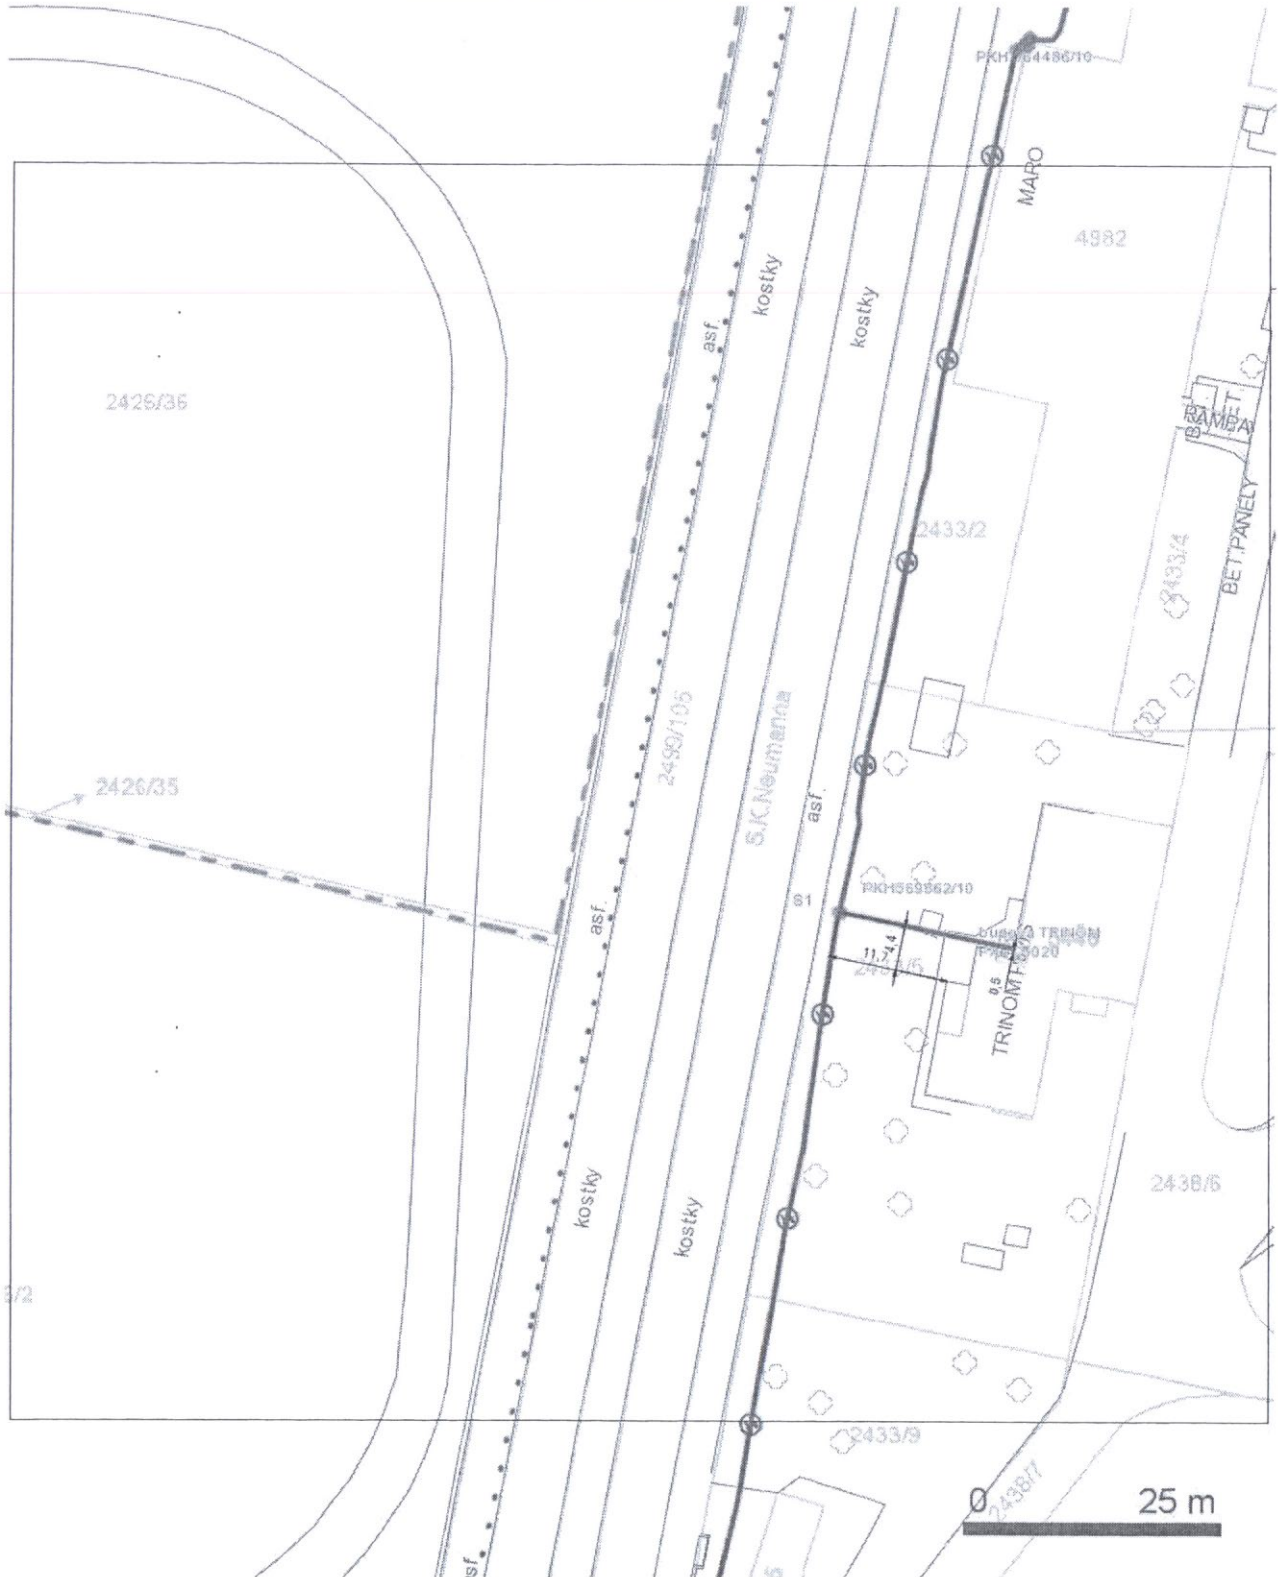

LEGENDA:

- |   |   |
|---|---|
| <ul style="list-style-type: none"> <li>--- hranice zájmového území k vyjádření</li> <li>--- nn přípojka, území s nn přípojkou O2</li> <li>--- zaměřený průběh metalického kabelu</li> <li>--- zaměřený průběh optického kabelu, HDPE trubky nebo souběh optického a metalického kabelu</li> <li>--- nezaměřený průběh metalického kabelu</li> </ul> | <ul style="list-style-type: none"> <li>--- nezaměřený průběh optického kabelu, HDPE trubky nebo souběh optického a metalického kabelu</li> <li>RR --- radiové síť, ochranné pásmo radiové sítě</li> <li>--- nadzemní síť</li> <li>--- neprovozané síť</li> <li>--- kolektor, kabelovod</li> </ul> |
|---|---|

ArcDesign s.r.o.  
V Zátíší 810/1  
70900 Ostrava

naše značka  
5000753763

vyřizuje  
Jaroslav Kápička

datum  
04.03.2013

Věc:

**ÚP ČR KrP Pardubice # výstavba budovy a školicího střediska**

K.ú. - p.č.: Pardubice

Stavebník: Česká republika - Úřad práce České republiky, Karlovo náměstí 1359/1, 12800 Praha

Účel stanoviska: ÚŘ k rozhodnutí - o umístění stavby, - o změně využití území, - o změně stavby

VČP Net, s.r.o., jako provozovatel distribuční soustavy (PDS) a technické infrastruktury, zastoupený RWE Distribuční služby, s.r.o., vydává toto stanovisko:

V zájmovém území vyznačeném v příloze tohoto stanoviska, nejsou umístěna žádná stávající plynárenská zařízení ve vlastnictví nebo správě VČP Net, s.r.o..

V rozsahu území vyznačeného v příloze souhlasíme s povolením stavby dle zákona 183/2006 Sb. ve znění pozdějších předpisů (např. se zjednodušeným územním/stavebním řízením nebo s uzavřením veřejnoprávní smlouvy). V případě uzavření veřejnoprávní smlouvy nebude VČP Net, s.r.o. ani RWE Distribuční služby, s.r.o., jako poskytovatel služby operativní správy sítí, v tomto případě účastníkem územního ani stavebního řízení a nebude uvedena ve třetích osobách veřejnoprávní smlouvy.

Platí pouze pro území vyznačené v příloze tohoto stanoviska a to 24 měsíců ode dne jeho vydání.

Stanovisko bylo vygenerováno na základě vaší žádosti automaticky.

Za správnost a úplnost dokumentace předložené s žádostí včetně jejího souladu s platnými předpisy plně zodpovídá její zpracovatel. Stanovisko nenahrazuje případná další stanoviska k jiným částem stavby.

V případě další korespondence nebo jednání (např. změna stavby) uvádějte naši značku - 5000753763 a datum tohoto stanoviska. Kontakty jsou k dispozici na [www.rwe-ds.cz](http://www.rwe-ds.cz) nebo Zákaznická linka 840 11 33 55.



Jaroslav Kápička  
vedoucí region. operativní správy sítí  
pracoviště ROSS-Pardubice  
RWE Distribuční služby, s.r.o.  
+420495060113  
[jaroslav.kapicka@rwe.cz](mailto:jaroslav.kapicka@rwe.cz)

Přílohy: Orientační zákres plynárenského zařízení

RWE Distribuční služby, s.r.o.

Plynárenská 499/1  
657 02 Brno  
T +42053221111  
F +420545578571  
E [info\\_ds@rwe.cz](mailto:info_ds@rwe.cz)  
I [www.rwe.cz](http://www.rwe.cz)  
IČ: 27935311  
DIČ: CZ27935311

Zapsán do obchodního rejstříku:  
Krajský soud v Brně  
oddíl C, vložka 57165  
26.07.2007

Bankovní spojení:  
ČSOB a.s.  
Číslo účtu: 17837923  
Kód banky: 0300



Provozovatel DS: VČP Net, s.r.o.; Stavebník: Česká republika - Úřad práce České republiky, Karlovo náměstí 1359/1, 12800 Praha. K.ú.: Pardubice.



Legenda:

	linie plynovodu
	N TL
	S TL
	V TL
	W TL
	nefunkční
	výstavba
	regulační stanice
	ochranné zařízení
	kabel
	elektropřívodka
	kabel protikorozní ochrany
	anodové uzemnění
	stanice katodové ochrany



Naše značka: ŠI/13/v,k/157  
Vyřizuje: Šlaisová  
Datum: 25.3.2013

ArcDesign s.r.o.  
V Zátíší 810/1  
709 00 Ostrava

**Věc: Pardubice, S.K. Neumanna – výstavba budovy úřadu práce a školícího střediska – vyjádření k dokumentaci pro územní řízení**

Předložená dokumentace řeší výstavbu budovy a školícího střediska na pozemku p.č.st.9389, 2575/2, 2426/36, 2426/7 na nároží ulic S.K. Neumanna a Svobody - území bývalých Masarykových kasáren. Dva samostatné objekty jsou řešeny jako třípodlažní se suterénními prostory. V areálu je navrženo parkoviště. Plocha zájmového území činí cca 1,5 ha.

Zásobování pitnou vodou bude provedeno novo u vodovodní přípojkou DN 100 ze stávajícího vodovodního řadu v ul. Svobody. Nová přípojka bude ukončena ve vodoměrné šachtě, kde se osadí hlavní fakturační vodoměr.

Odkanalizování bude provedeno jako oddílné. Splaškové vody se odvedou dvěma samostatnými kanalizačními přípojkami z každého objektu do stoky v ul. Svobody. Dešťové vody se svedou do akumulčních nádrží pro zalévání a požární účely.

K návrhu a realizaci máme následující připomínky:

1. Nová vodovodní přípojka bude provedena z PE granulát 100 SDR 11.
2. Trasa vodovodní přípojky bude co nejkratší, bude vedena pokud možno kolmo na vodovodní řad a hranici objektu.
3. V celé délce vod. přípojky požadujeme přiložit vytyčovací vodič CY 6 mm<sup>2</sup>.
4. U odkanalizování bude dodržena oddílnost – do splaškové kanalizace se vypustí pouze splaškové vody, připojení zdrojů dešťových a balastních vod bude zabráněno.
5. Kanalizační přípojka bude provedena z žebrovaných polypropylenových trub Ultra Rib 2 DN 250 a napojí se do stoky v šachtě.
6. Suterénní prostory budou ochráněny před zaplavením vodami z veřejné kanalizace nebo vnitřními vodami v době přívalových dešťů.
7. Další podrobnosti návrhu (vystrojení vodoměrné šachty, zásobování objektu požární vodou, ochrana suterénu před zaplavením, zpracování dešťových vod apod.) budou řešeny v následujícím stupni PD a v konceptu konzultovány s VAK.

S pozdravem

Ing. Pavel Janoušek  
vedoucí ÚTPČ

Na vědomí: VAK Pce – Ing. Štorek, p. Kouřil

VODOVODY A KANALIZACE  
PARDUBICE, a.s.  
Teplého 2014, 530 02 PARDUBICE  
IČO 60 10 86 31 DIČ CZ60108631  
OR KS HK, oddíl B, vložka 999