


# 3.SUTERÉN

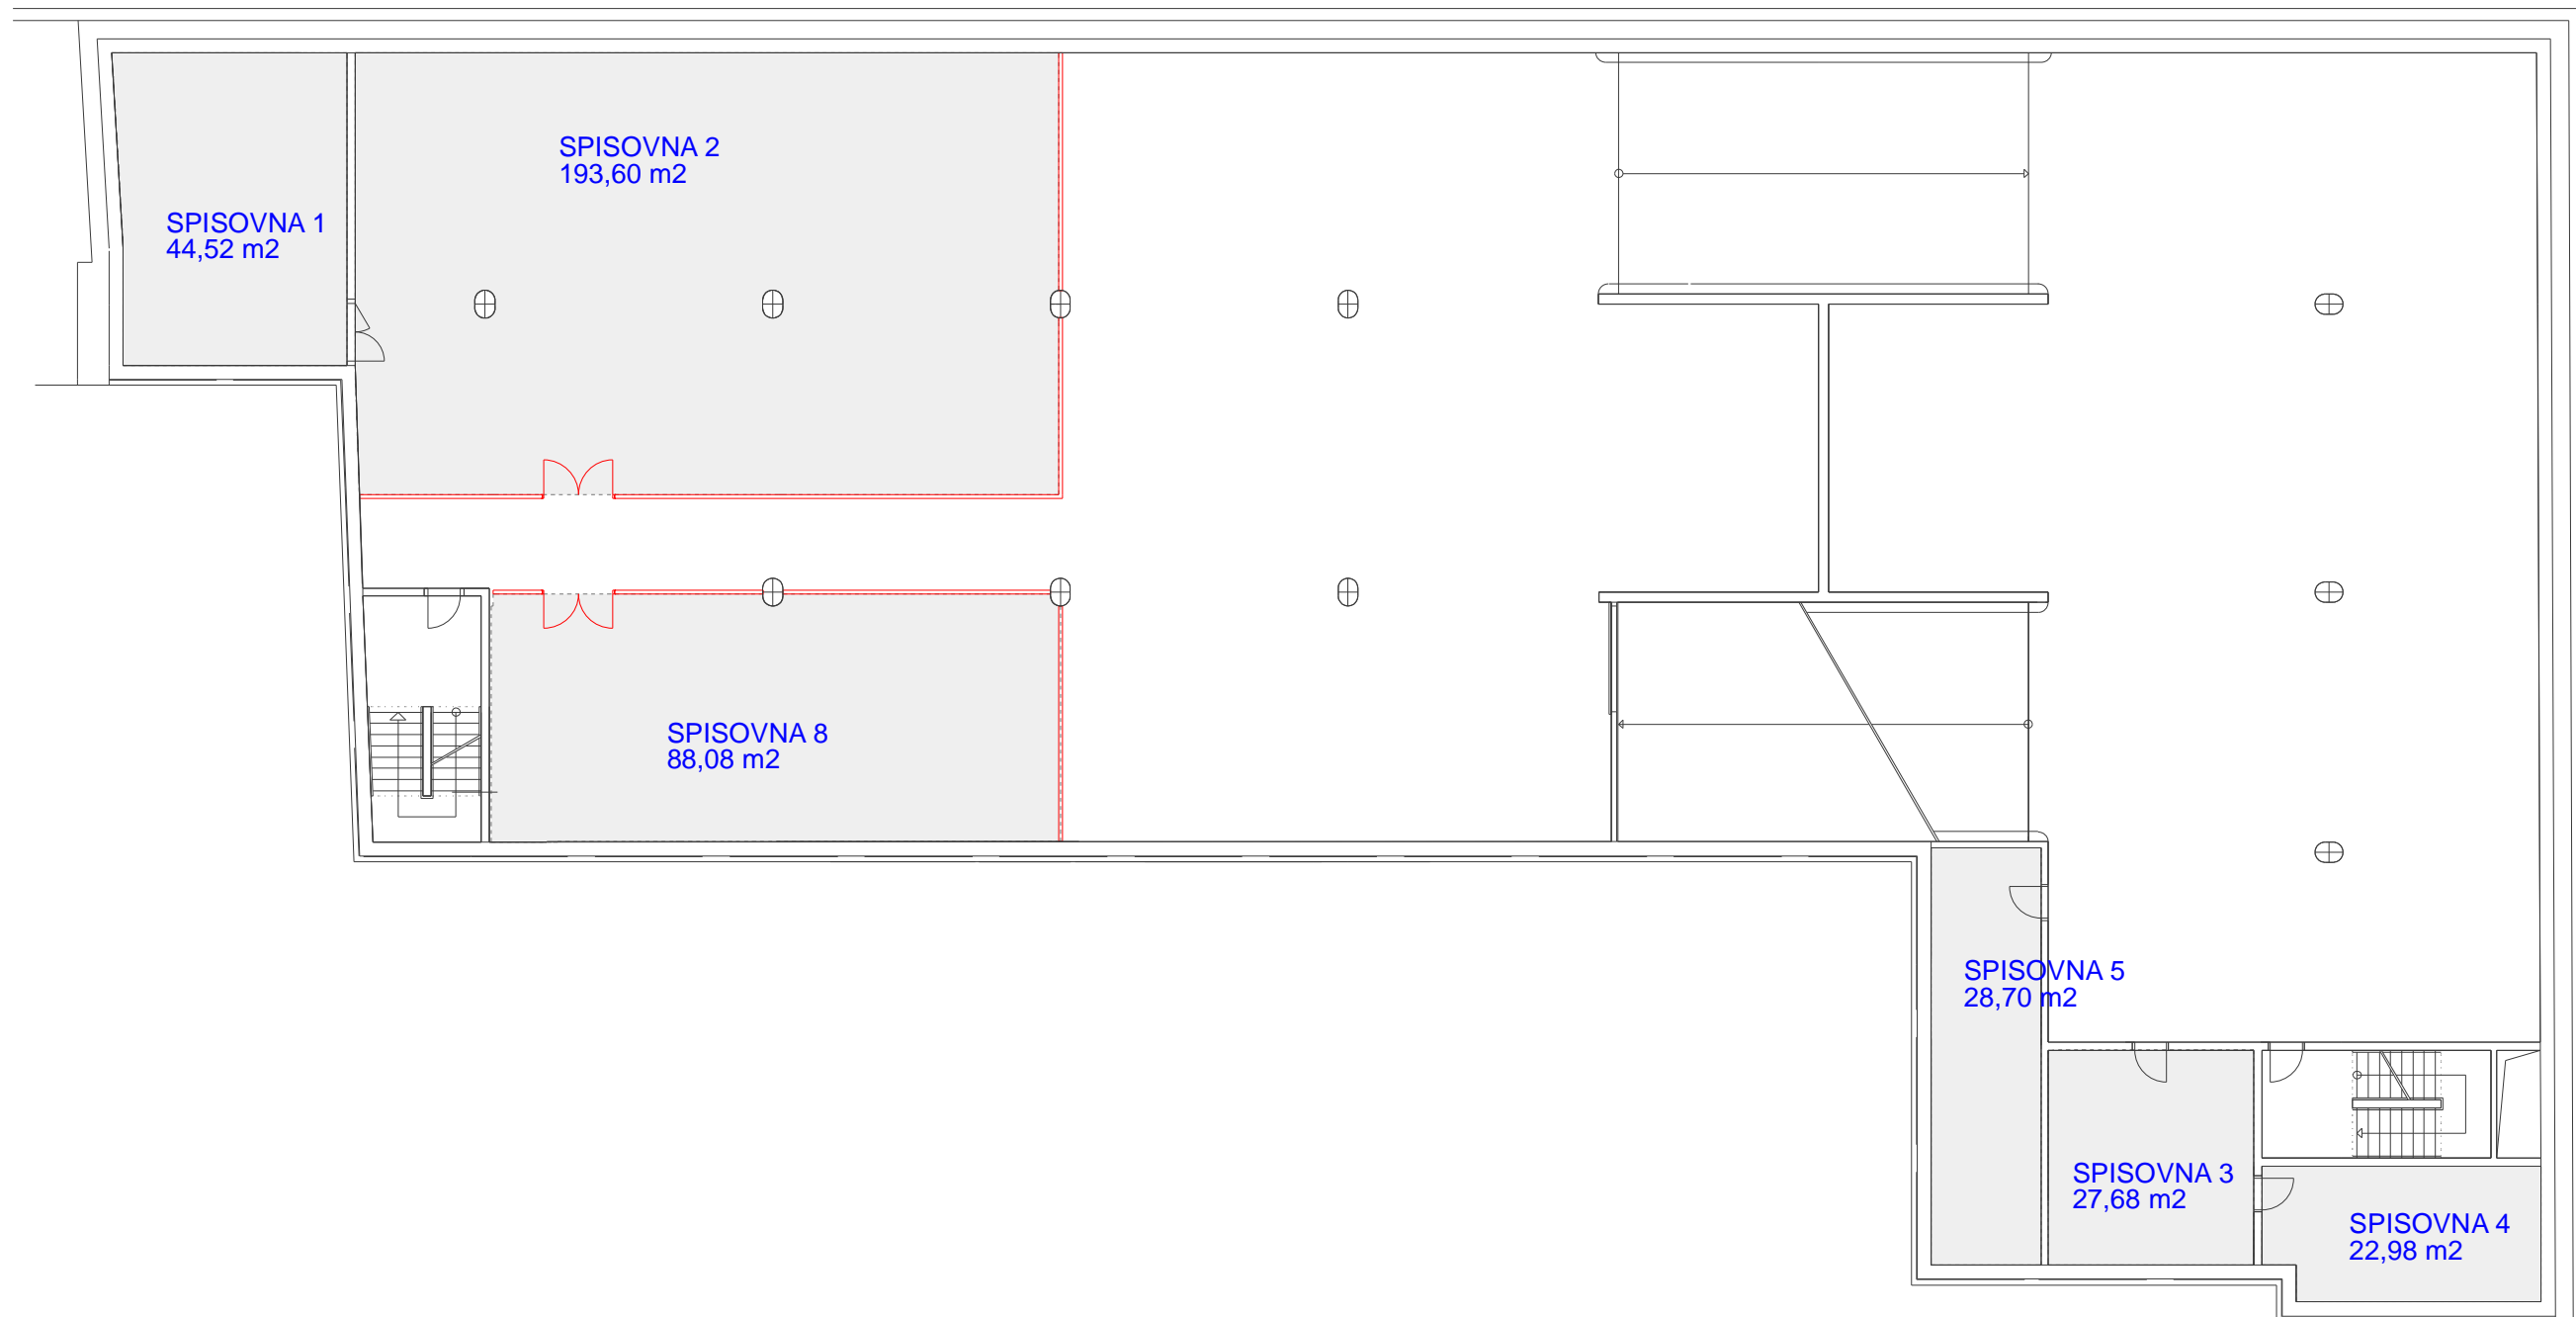

ZONES:

PLOCHA: 405,56 M2

CELKEM:

PLOCHA: 405,56 M2

STÁVAJÍCÍ PŘÍČKY


NOVÉ PŘÍČKY

BOURANÉ PŘÍČKY

SCHEMA:



## 2.SUTERÉN

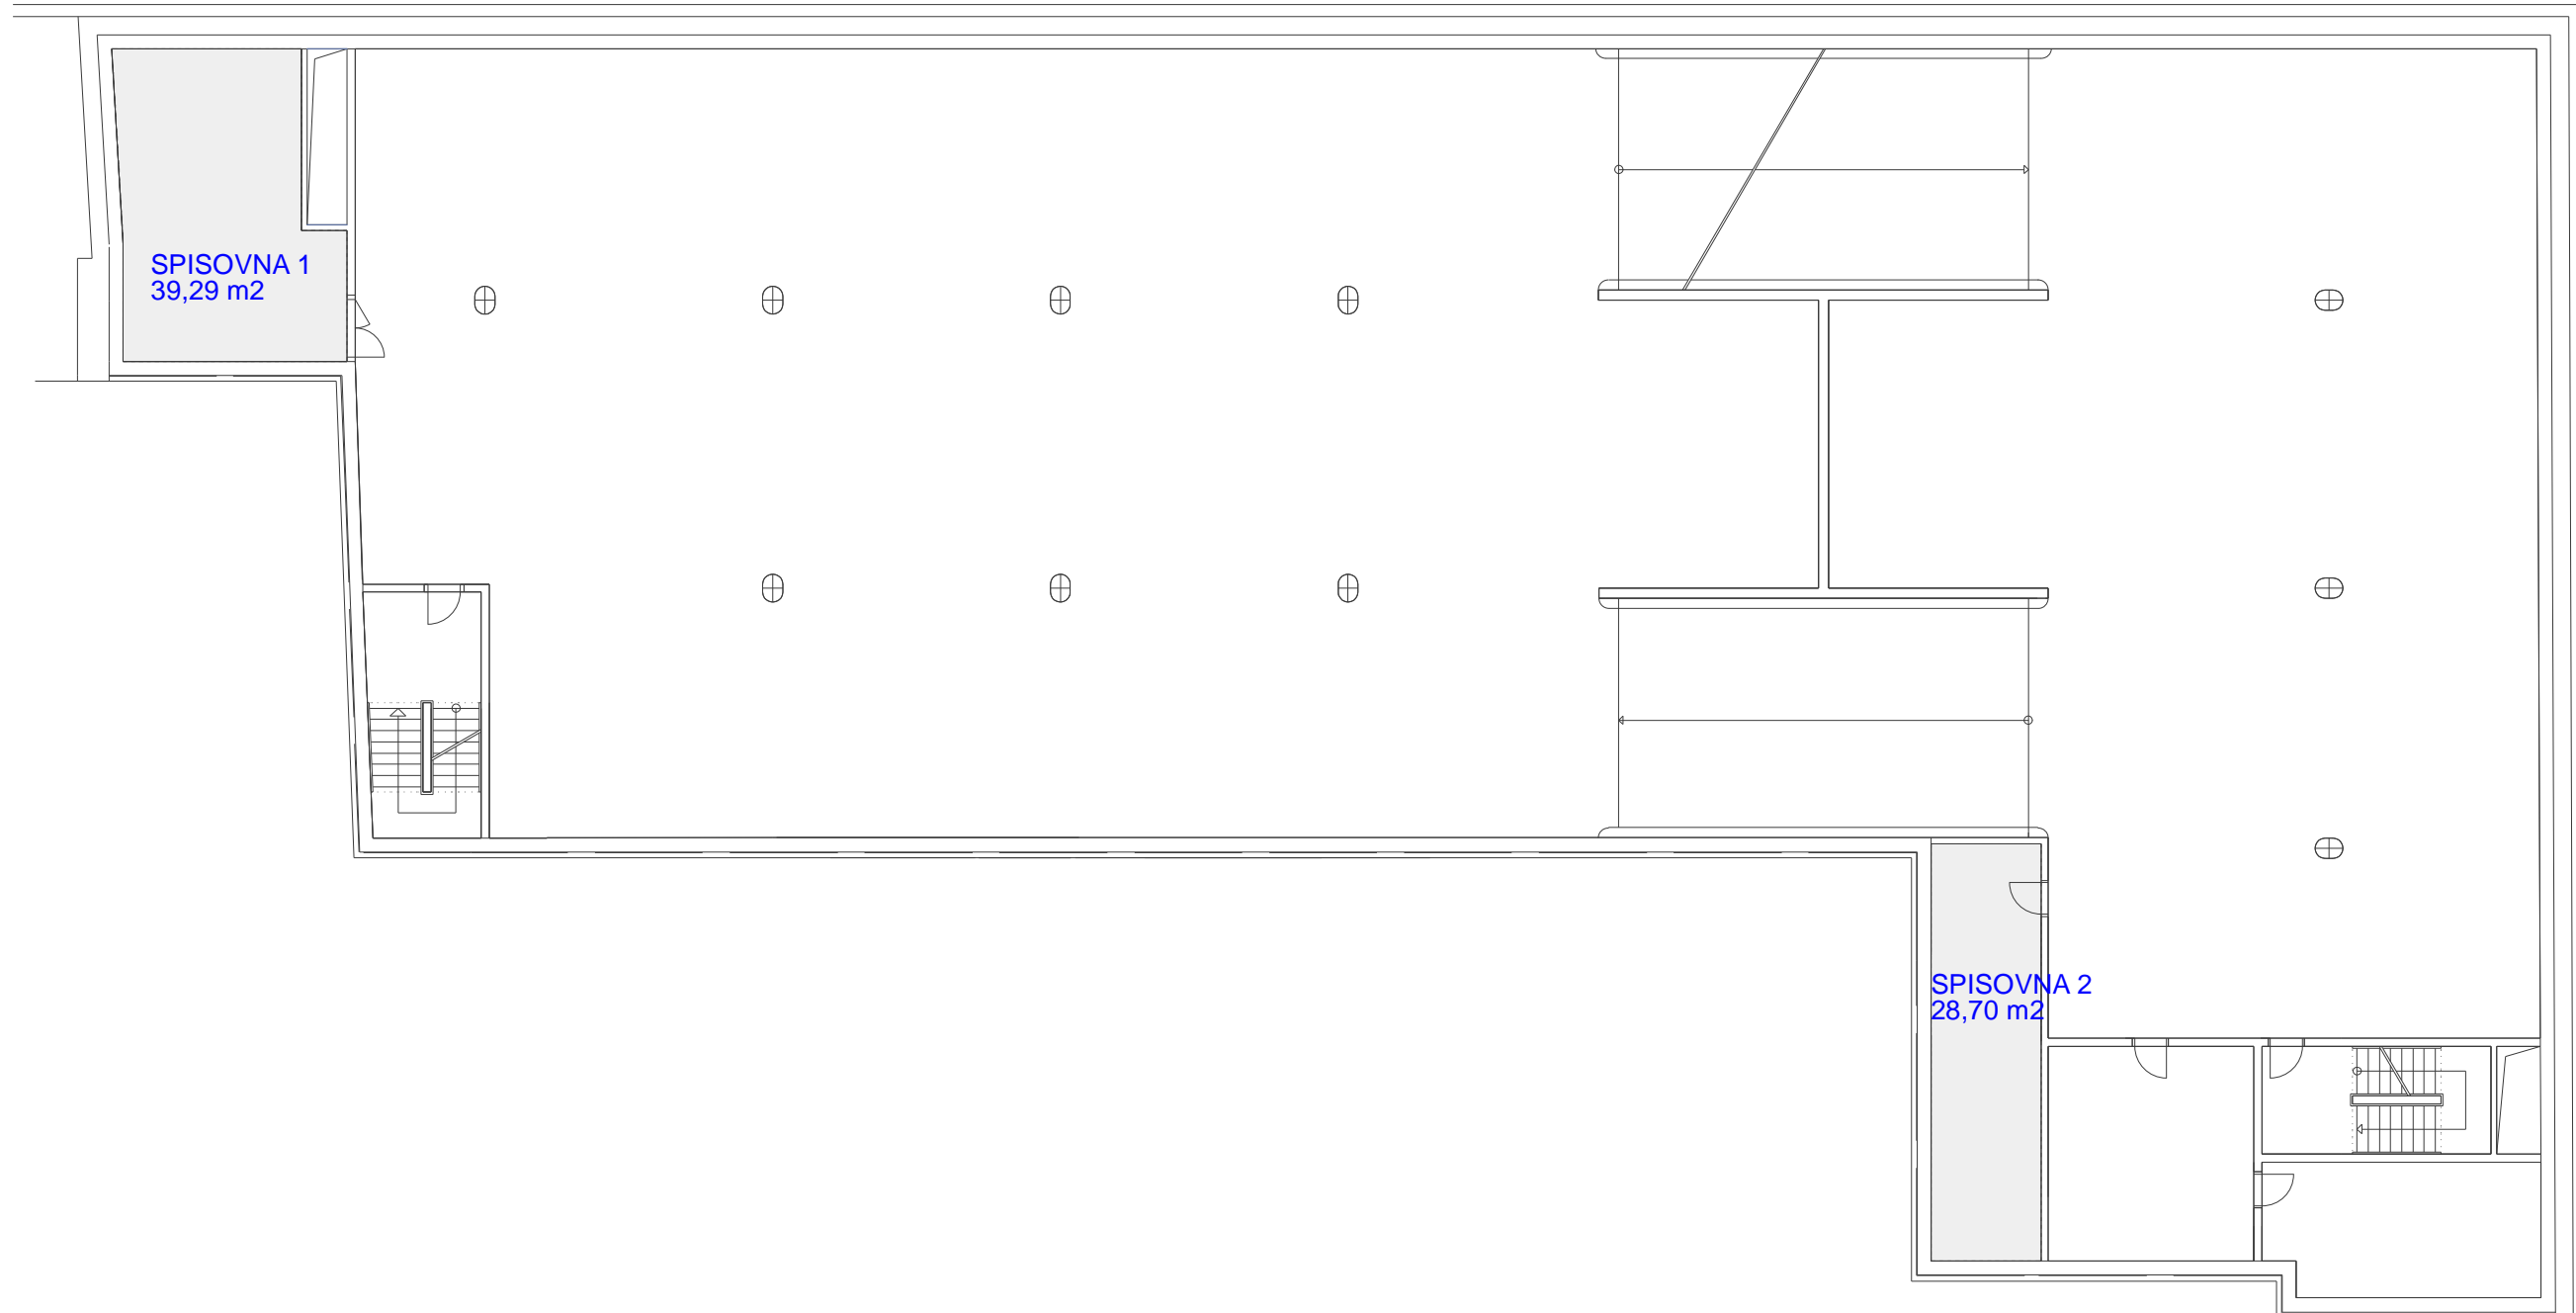

ZONES:

PLOCHA: 67,99 M2

CELKEM:  
PLOCHA: 67,99 M2

STÁVAJÍCÍ PŘÍČKY


NOVÉ PŘÍČKY

BOURANÉ PŘÍČKY

SCHEMA:



# 1.SUTERÉN

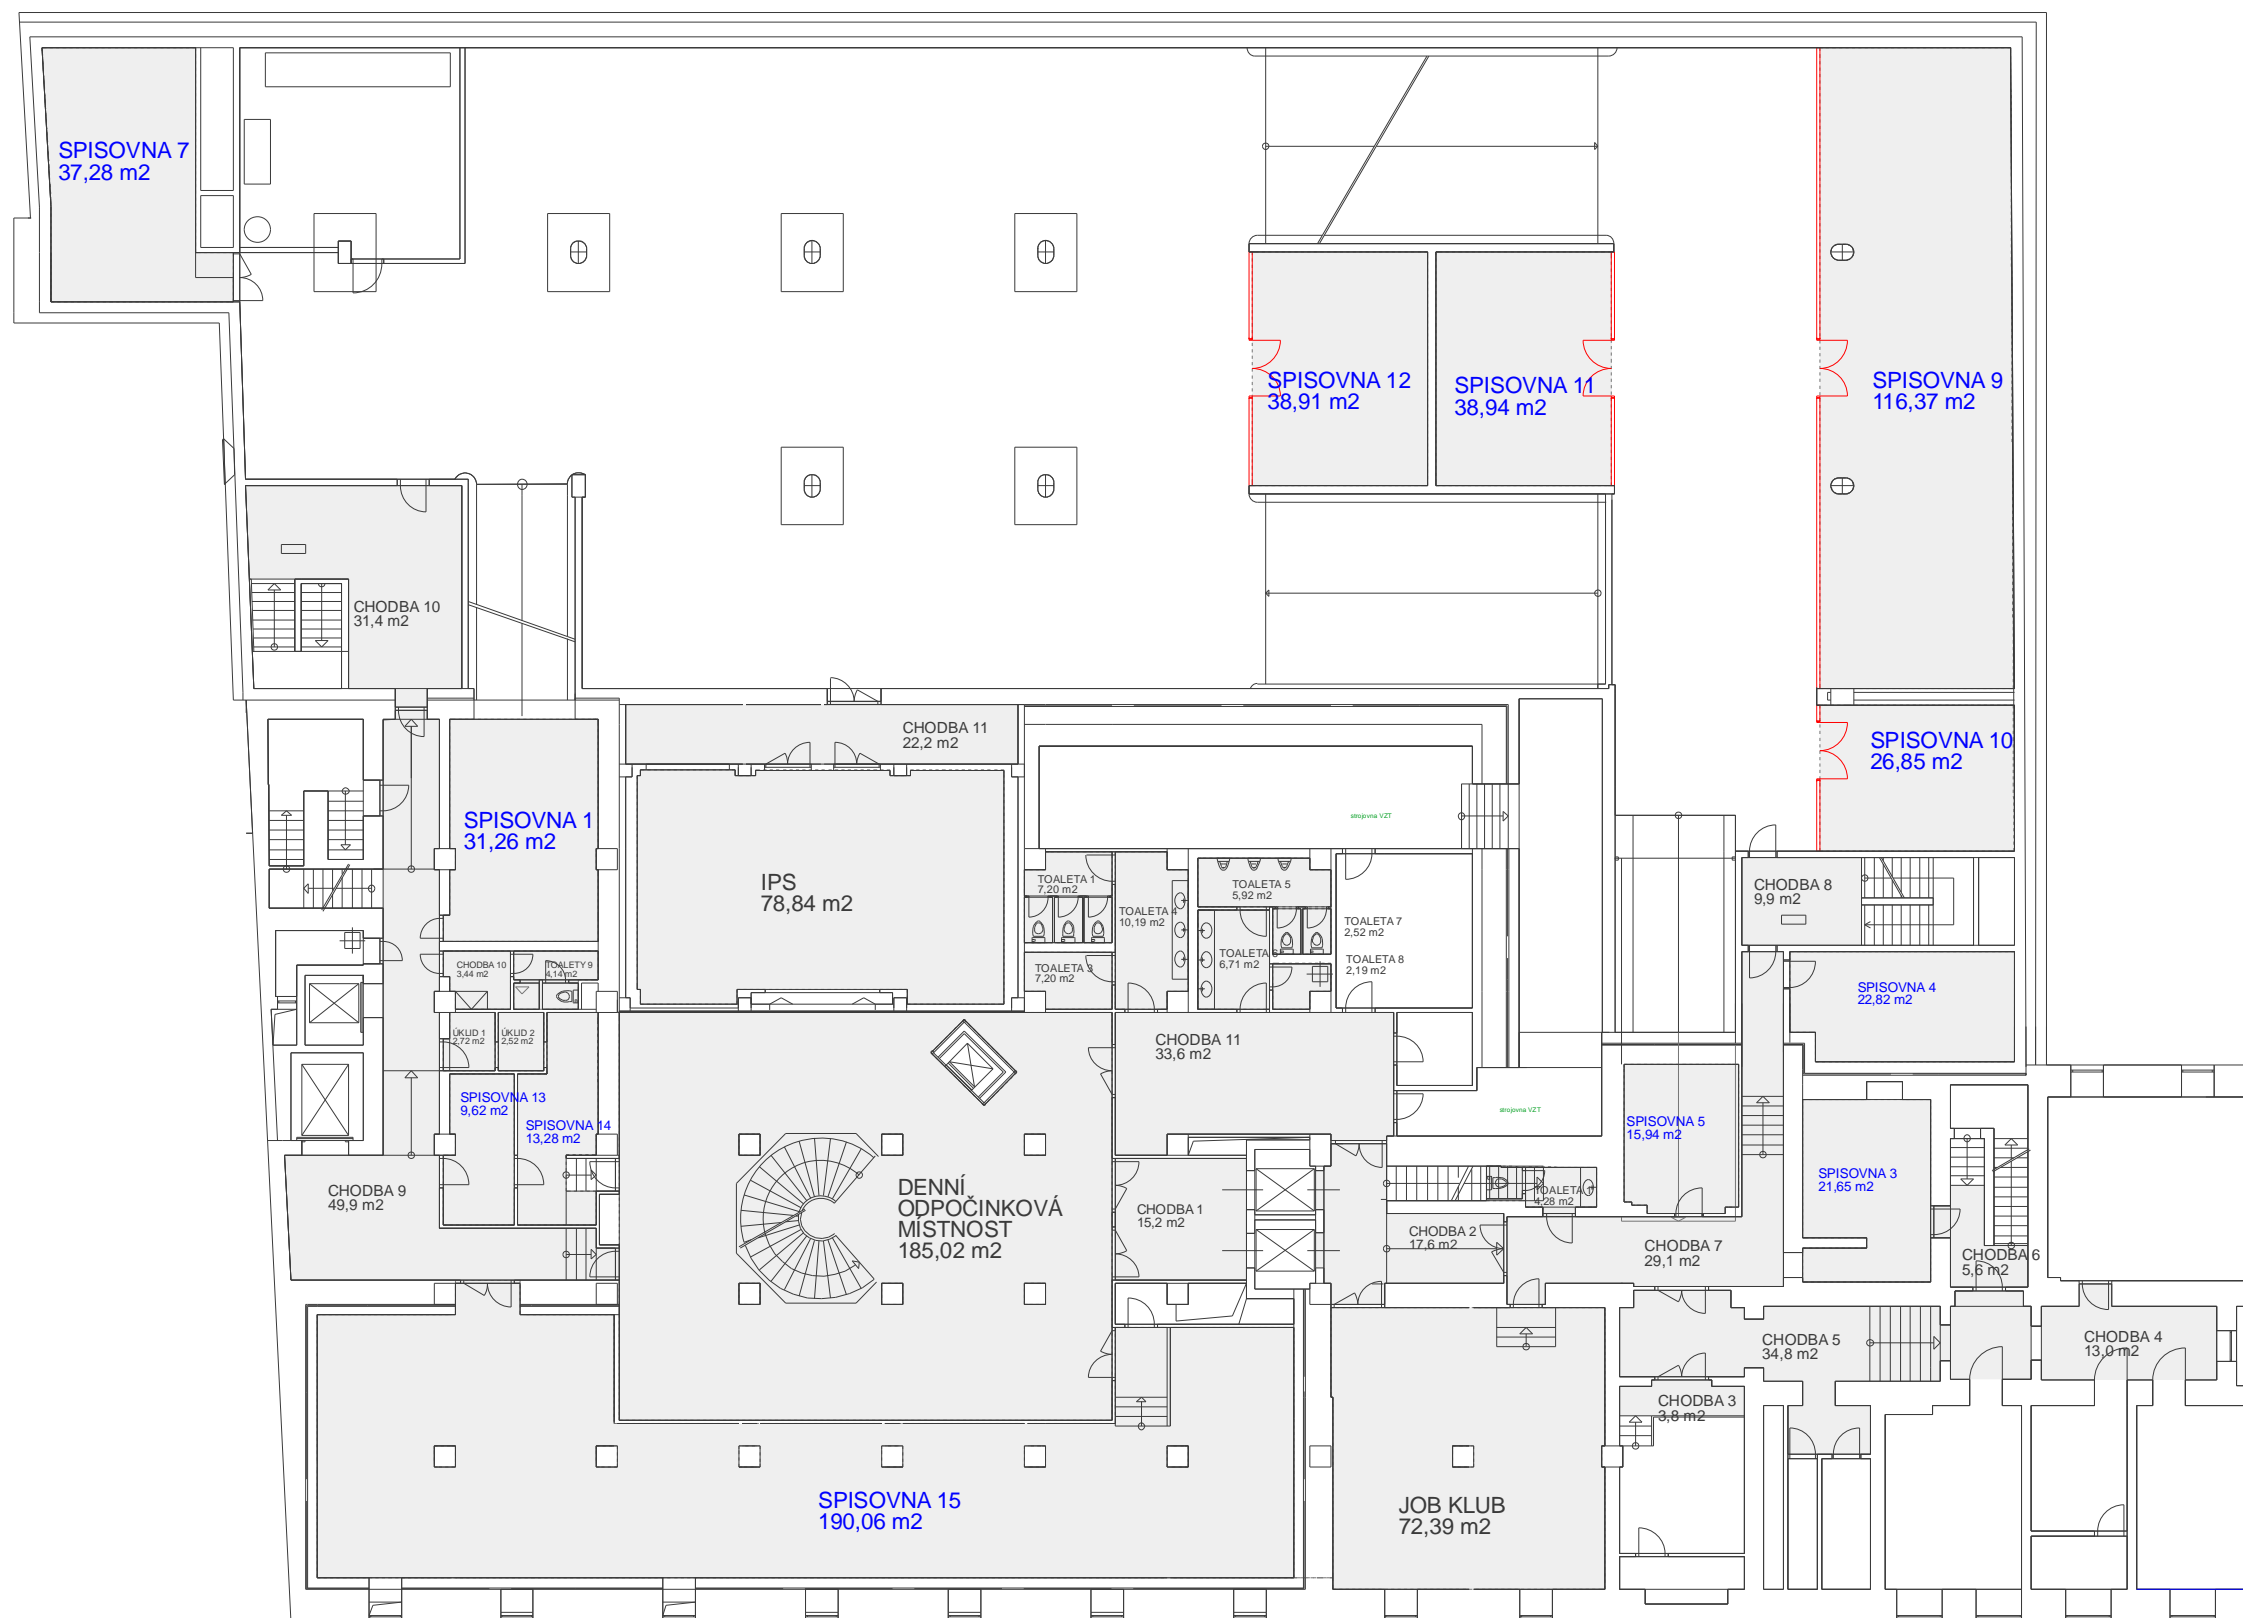

ZONES:

PLOCHA: 1 224,39 M2

CELKEM:  
PLOCHA: 1 224,39 M2

STÁVAJÍCÍ PŘÍČKY

NOVÉ PŘÍČKY

BOURANÉ PŘÍČKY

SCHEMA:




# ÚŘAD PRÁCE PRAHA VÝCHOD + PRAHA ZÁPAD

## PŘÍZEMÍ



# ÚŘAD PRÁCE PRAHA VÝCHOD + PRAHA ZÁPAD

## 1.PATRO

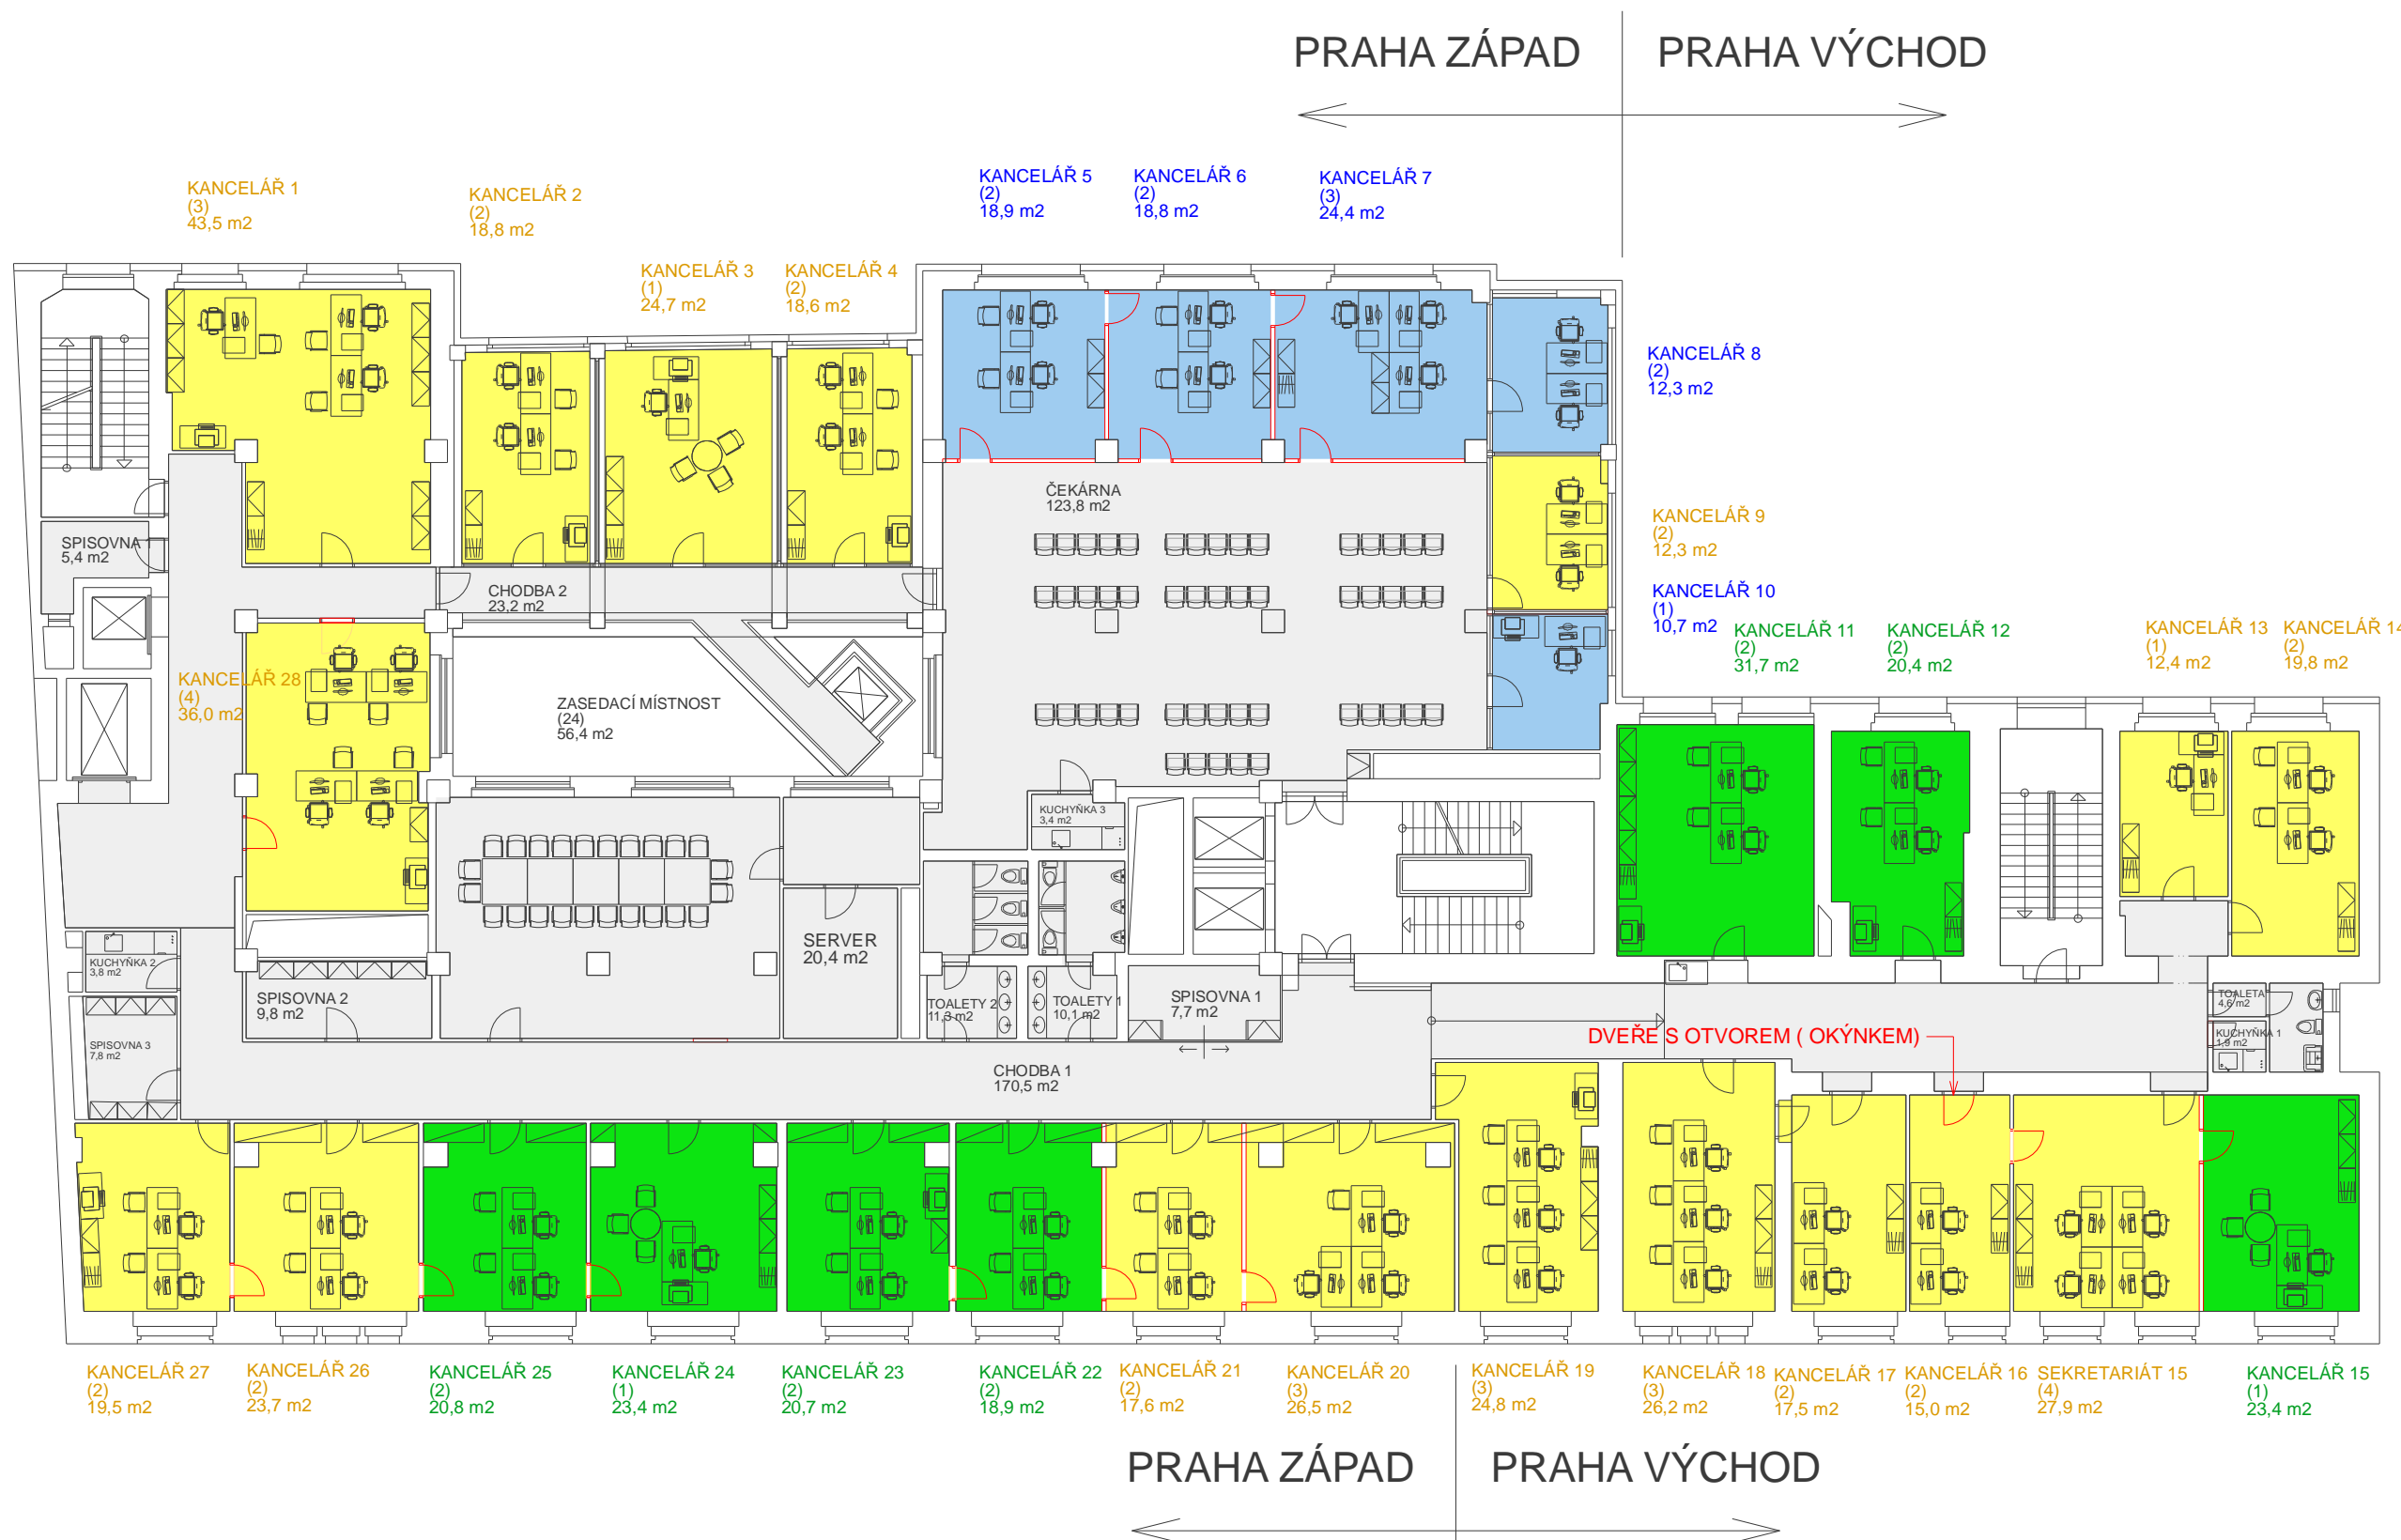

ZONES:
POČET OSOB: 40
POČET OSOB: 2
POČET OSOB: 12
POČET OSOB: 10
POČET OSOB: 0
<b>CELKEM:</b>
POČET OSOB: 62
KAPACITA ZASADACÍCH MÍSTNOSTÍ: 24
STÁVAJÍCÍ PŘÍČKY
NOVÉ PŘÍČKY
NOVÉ SKLENĚNÉ PŘÍČKY
INTERIÉROVÉ PŘÍČKY
BOURANÉ PŘÍČKY
<b>SCHEMA:</b>

# ŠKOLÍCÍ STŘEDISKO

# 2.PATRO

ZONES:

POČET OSOB: 8

POČET OSOB: 10

POČET OSOB: 5

CELKEM:

POČET OSOB: 23

STÁVAJÍCÍ PŘÍČKY

NOVÉ PŘÍČKY

BOURANÉ PŘÍČKY

KAPACITA  
KONFER.SÁLU+PC+JC

100

SCHEMA:








# GENERÁLNÍ ŘEDITELSTVÍ

# 4.PATRO

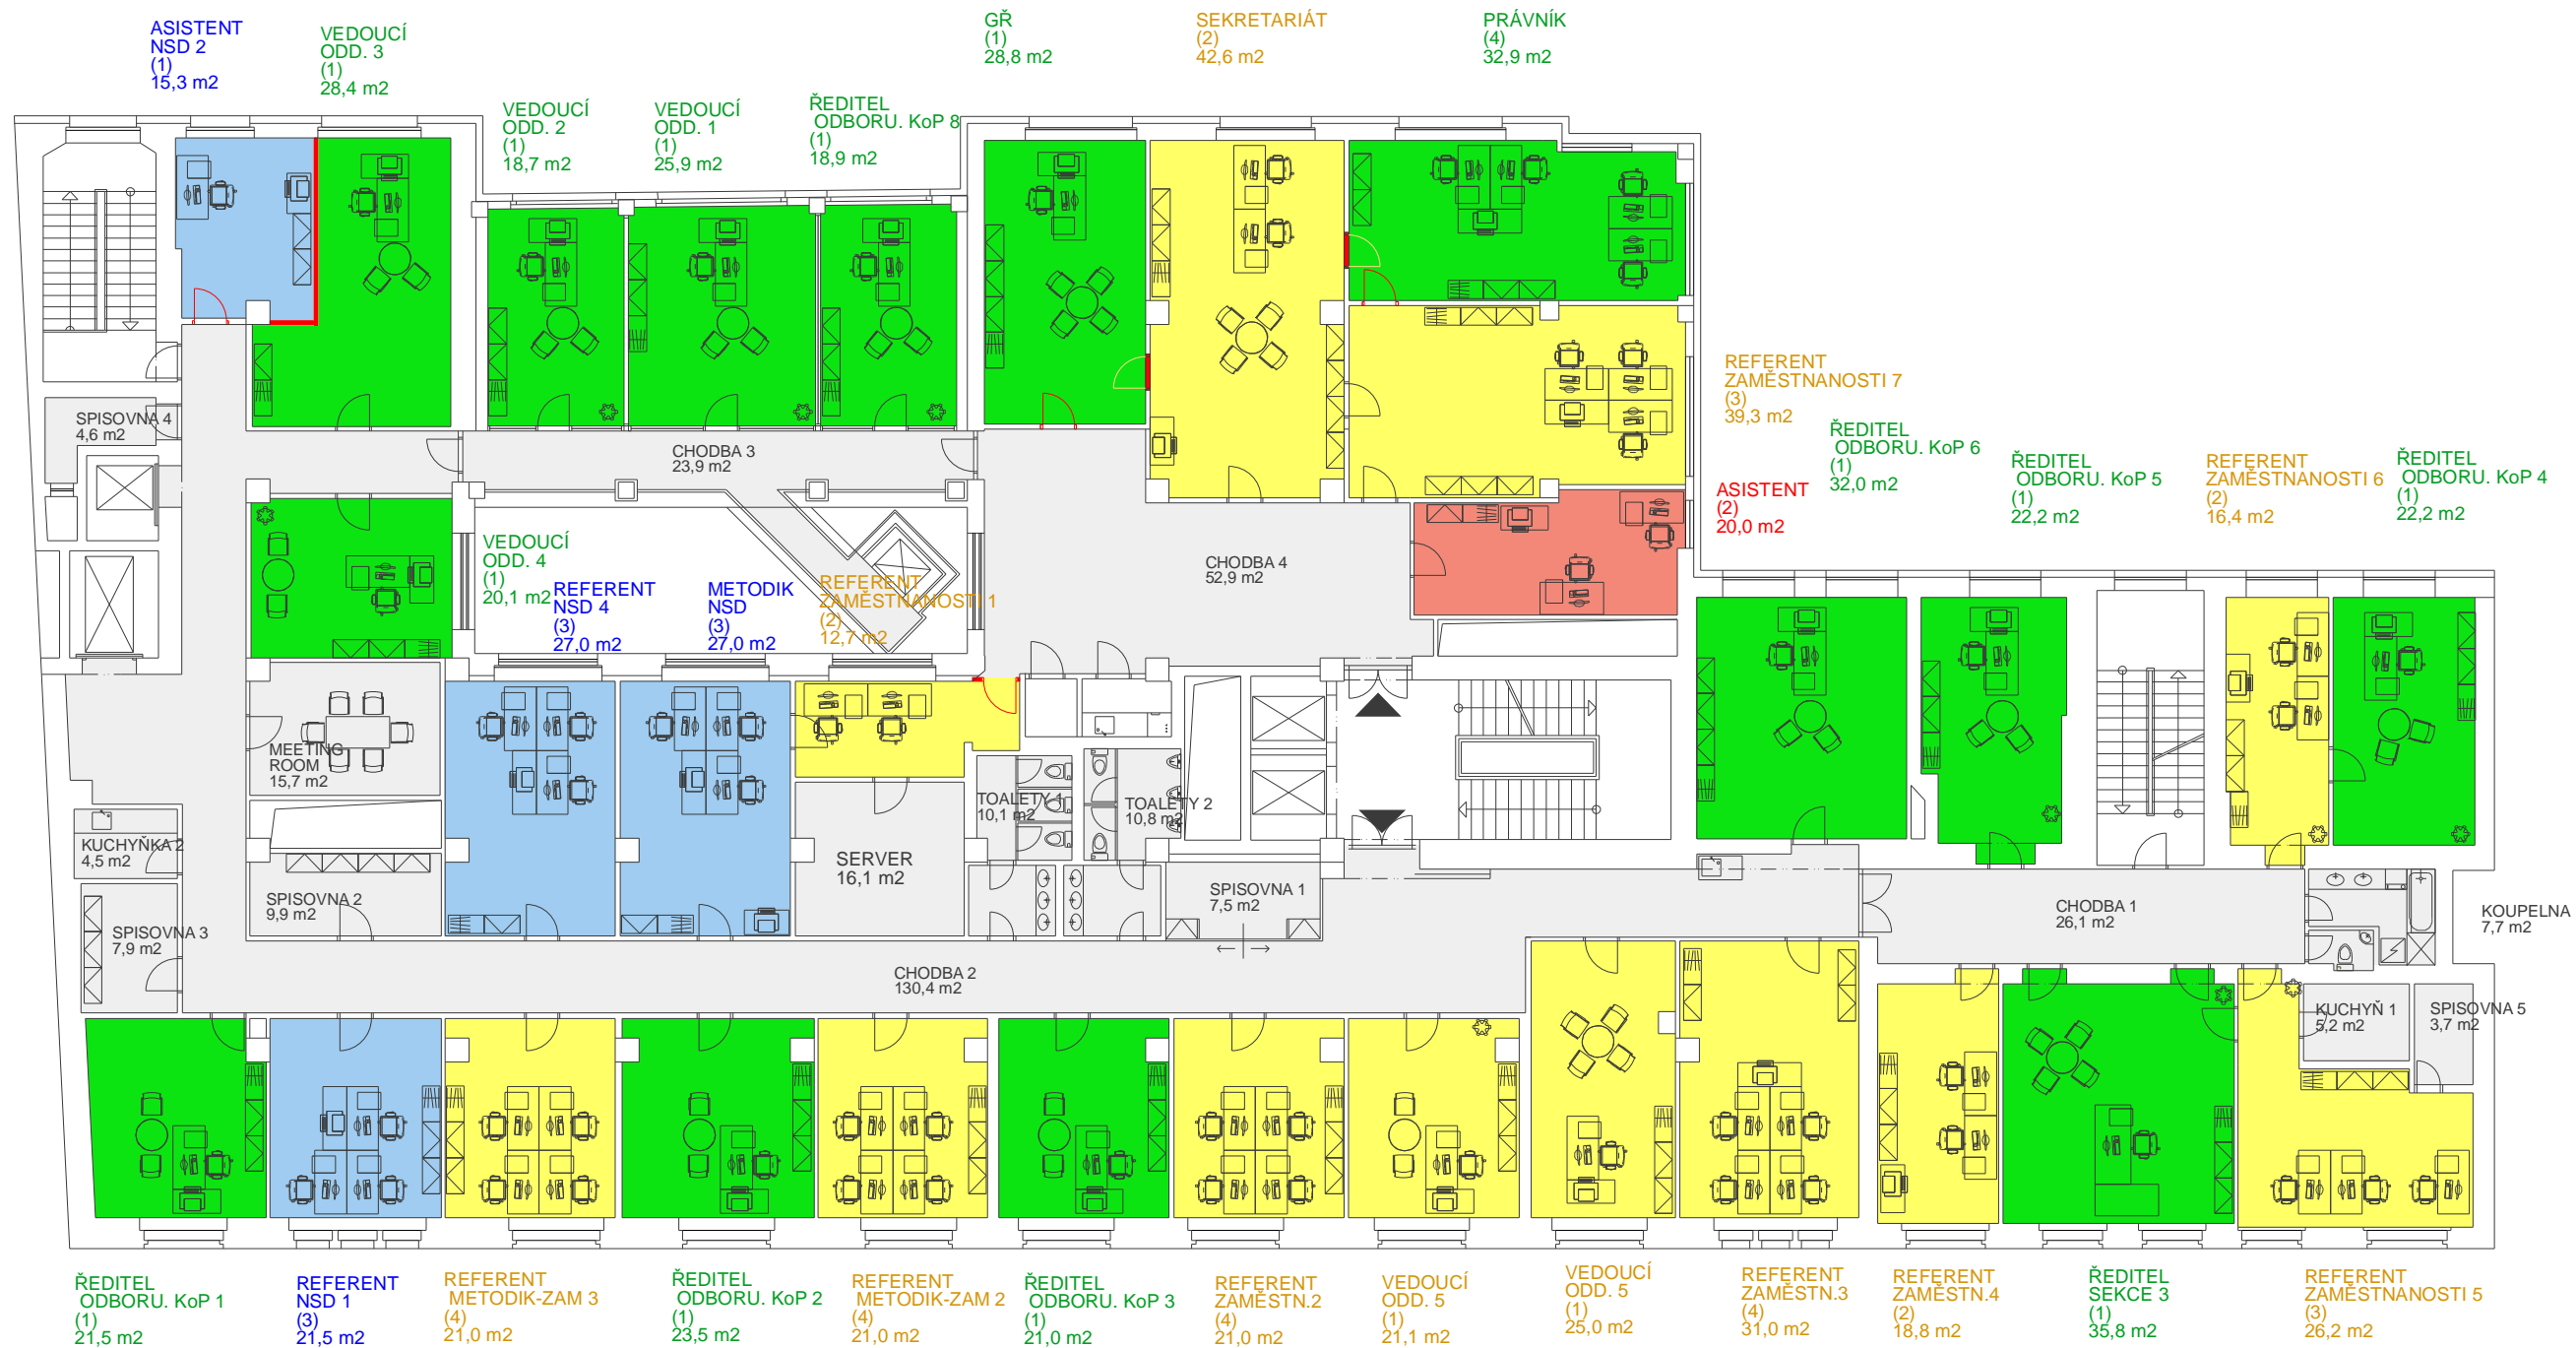

ZONES:

POČET OSOB: 32
POČET OSOB: 2
POČET OSOB: 17
POČET OSOB: 10
POČET OSOB: 0

CELKEM:  
POČET OSOB: 59  
KAPACITA ZASADACÍCH MÍSTNOSTÍ:  
6

STÁVAJÍCÍ PŘÍČKY  
NOVÉ PŘÍČKY  
BOURANÉ PŘÍČKY


SCHEMA:





# GENERÁLNÍ ŘEDITELSTVÍ

# 5.PATRO

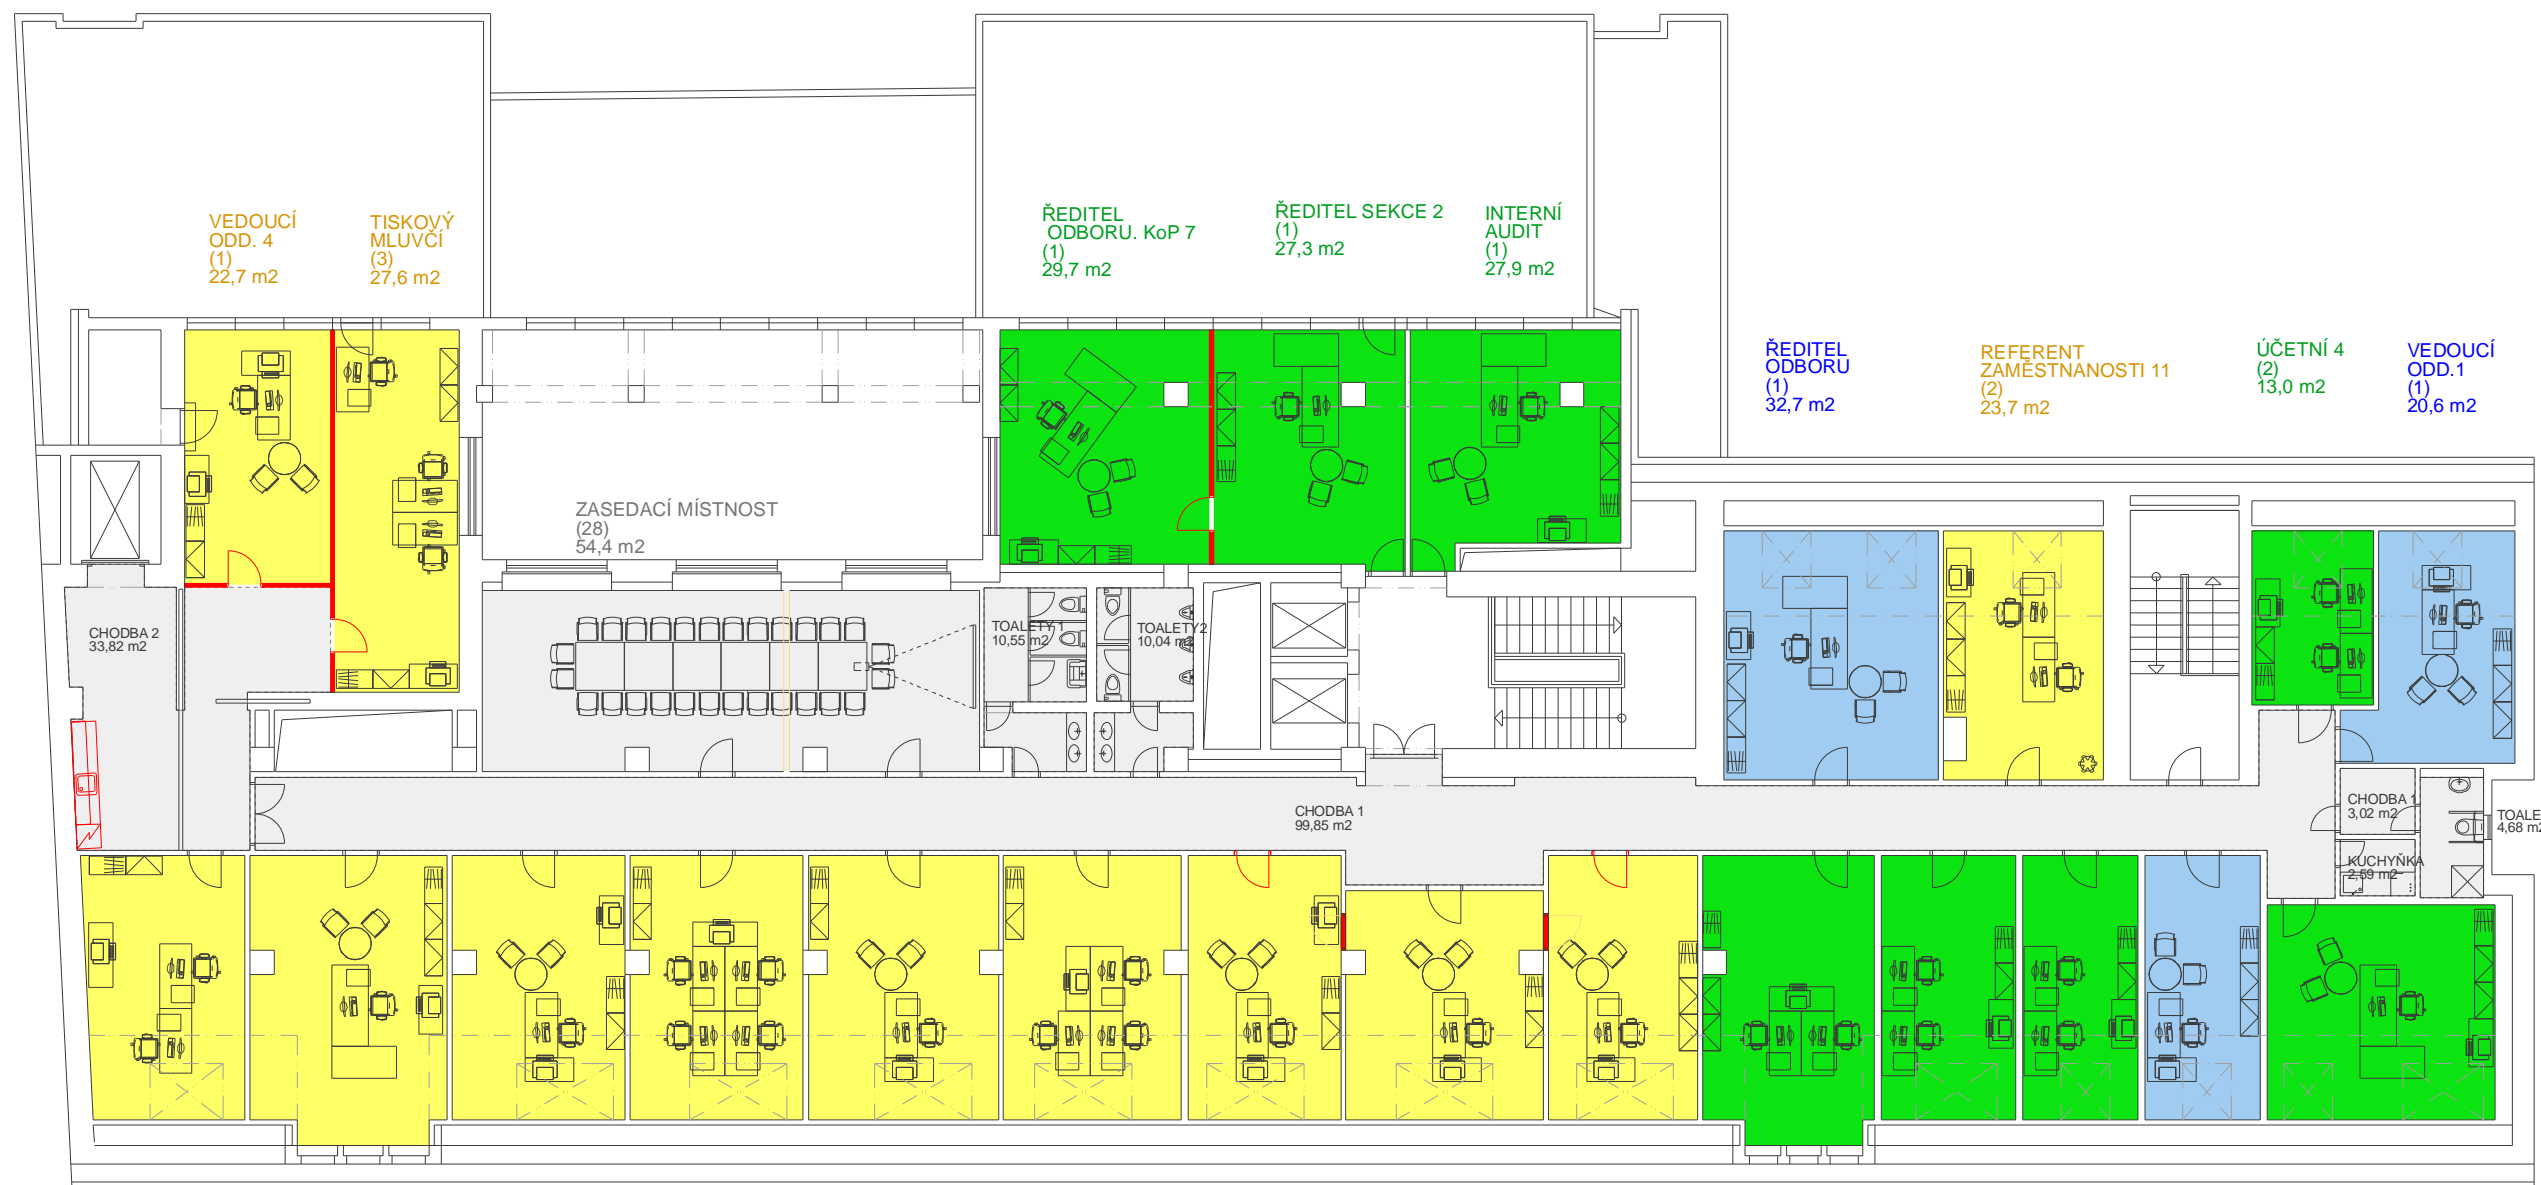

ZONES:

POČET OSOB: 21

POČET OSOB: 12

POČET OSOB: 3

POČET OSOB: 0

CELKEM:

POČET OSOB: 36

KAPACITA ZASADACÍCH  
MÍSTNOSTÍ:  
28

STÁVAJÍCÍ PŘÍČKY

NOVÉ PŘÍČKY

BOURANÉ PŘÍČKY

SCHEMA:



PROJEKTOVÝ MNG EU (2) 25,6 m²   
 NÁMĚSTEK GŘ (1) 33,6 m²   
 ŘEDITEL ODBORU 1 (1) 27,7 m²   
 REFERENT FONDŮ EU PRO ZAM (4) 27,7 m²   
 VEDOUCÍ ODD. 1 (1) 30,2 m²   
 KOORDINÁTOR PROJEKTŮ PRO EU PR (4) 28,5 m²   
 VEDOUCÍ ODD. 2 (1) 24,9 m²   
 ŘEDITEL ODBORU 2 (1) 27,1 m²   
 VEDOUCÍ ODD. 3 (1) 24,1 m²   
 ÚČETNÍ 1 (2) 29,3 m²   
 ÚČETNÍ 2 (2) 21,7 m²   
 ÚČETNÍ 3 (2) 18,7 m²   
 VEDOUCÍ ODD. 2 (1) 18,7 m²   
 ŘEDITEL SEKCE 1 (1) 30,0 m²