


TABULKA MÍSTNOSTÍ			
OZN.	NÁZEV MÍSTNOSTI	PLOCHA	
1S	Schodiště	4,43	
2S	Chodba	2,33	
3S	Sklad	1,42	
4S	Chodba	3,24	
5S	Sprchový kout	1,82	
6S	Sklad	15,81	
7S	Sklad	7,61	
8S	Zároveň WC	1,80	
9S	WC	1,30	

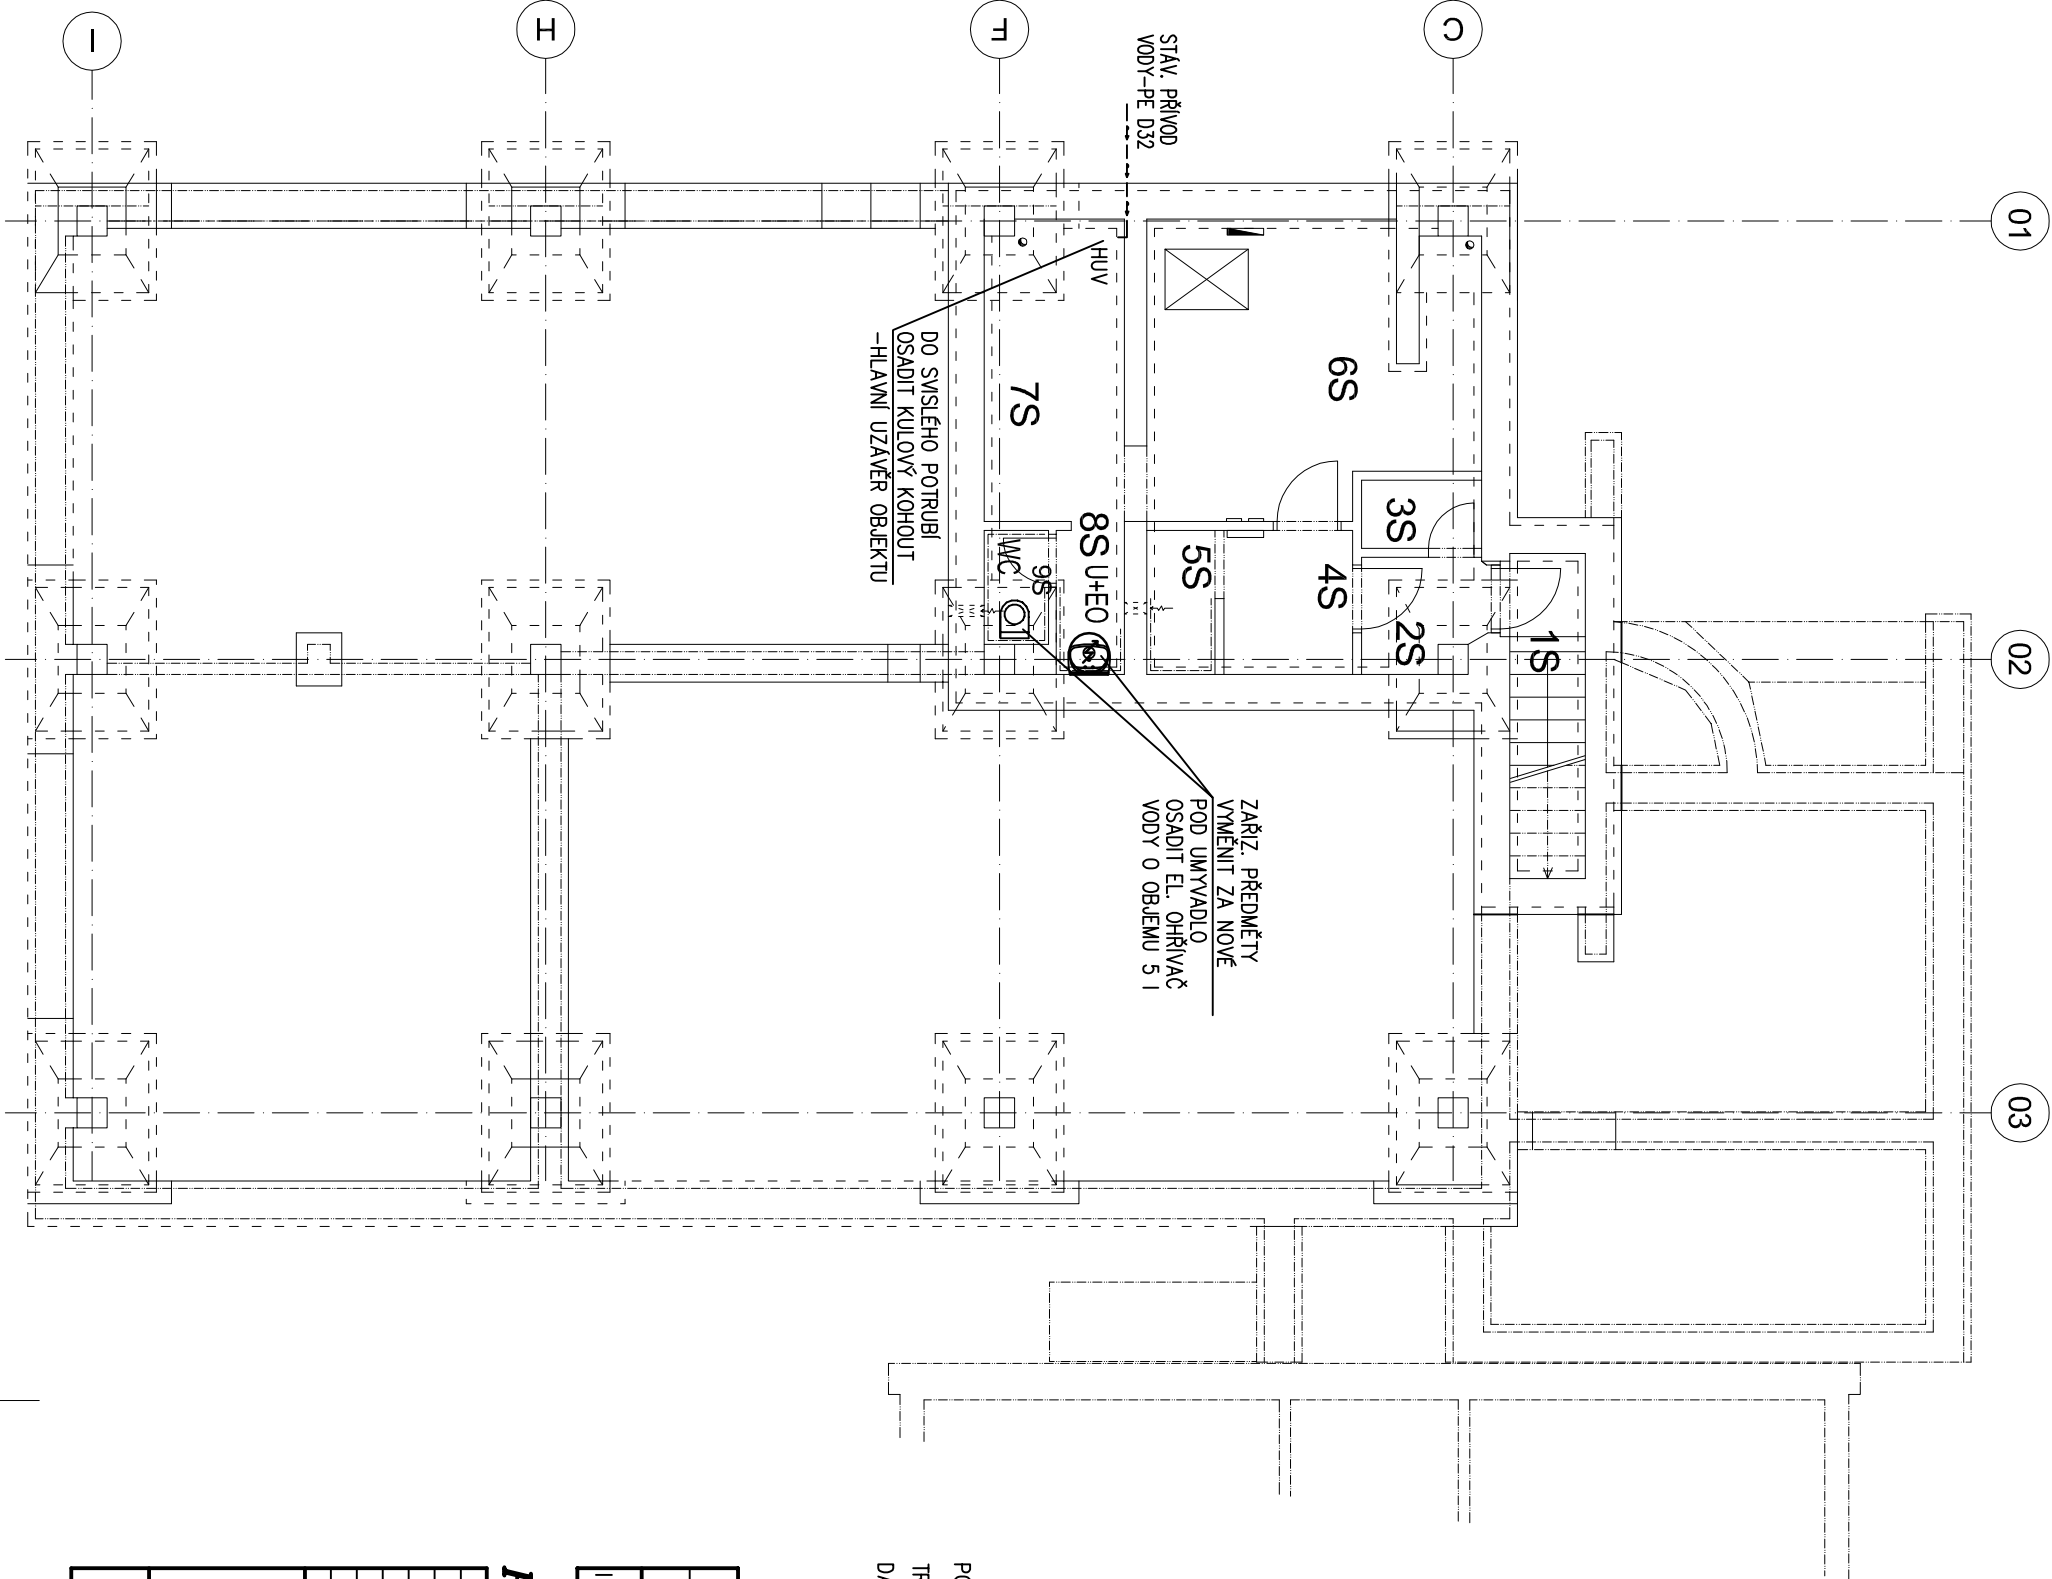


POZNÁMKA

TRASA VODOVODNÍ PŘÍPOJKY DN 32 DO OBJEKTU SE ZACHOVÁ – DOPLNÍ SE HUV.
DALE NUTNO V RAMCI VÝMĚNY ZP. DOPLNIT EL.OHŘÍVAČ OBS. 5L

Index	Datum	Popis změn
		Zprac.

PROJEKTOVÁ DOKUMENTACE PRO PROVEDENÍ STAVBY

GENERALNÍ PROJEKTANT		SUDOP Project Plzeň a.s., Plachého 35, Plzeň 301 25	
ODPOVĚDNÝ PROJEKTANT STAVBY		ING. V. ŘEZNIČKOVÁ	
ODPOVĚDNÝ PROJ. OBL. – ST		Z. TATÍČEK	
VYPRACOVAL		Z. TATÍČEK	
KONTROLOVAL		Z. TATÍČEK	
MÍSTO STAVBY		Votřskova 825/3, Klatovy	
INVESTOR		Úřad práce ČR, Karlovo náměstí 1359/1, Proha	
AKCE:			
DOPRACOVÁNÍ PD A AUTORSKÝ DOZOR PRO STAVBU ÚP ČR – KLATOVY NAKUP A REKONSTRUKCE NOVÉ BUDOVY			
OBSAH:			
Pudorys 1.PP – vodovod			

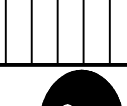 <div>SUDOP Project Plzeň a.s. projekty, engineering stavby</div>	
Plachého 35, 301 00 PLZEŇ Tel.: 377 328 108, fax 377 328 107 E-mail: sudop@sudop-plzen.cz	
ČÍSLO ZAKÁZKY	985-13-3-1
DATUM	12/2013
FORMÁT	2x A4
ČÁST DOKUMENTACE	D1.4E
MĚŘÍTKO	ČÍSLO VÝKRESU
1:100	08