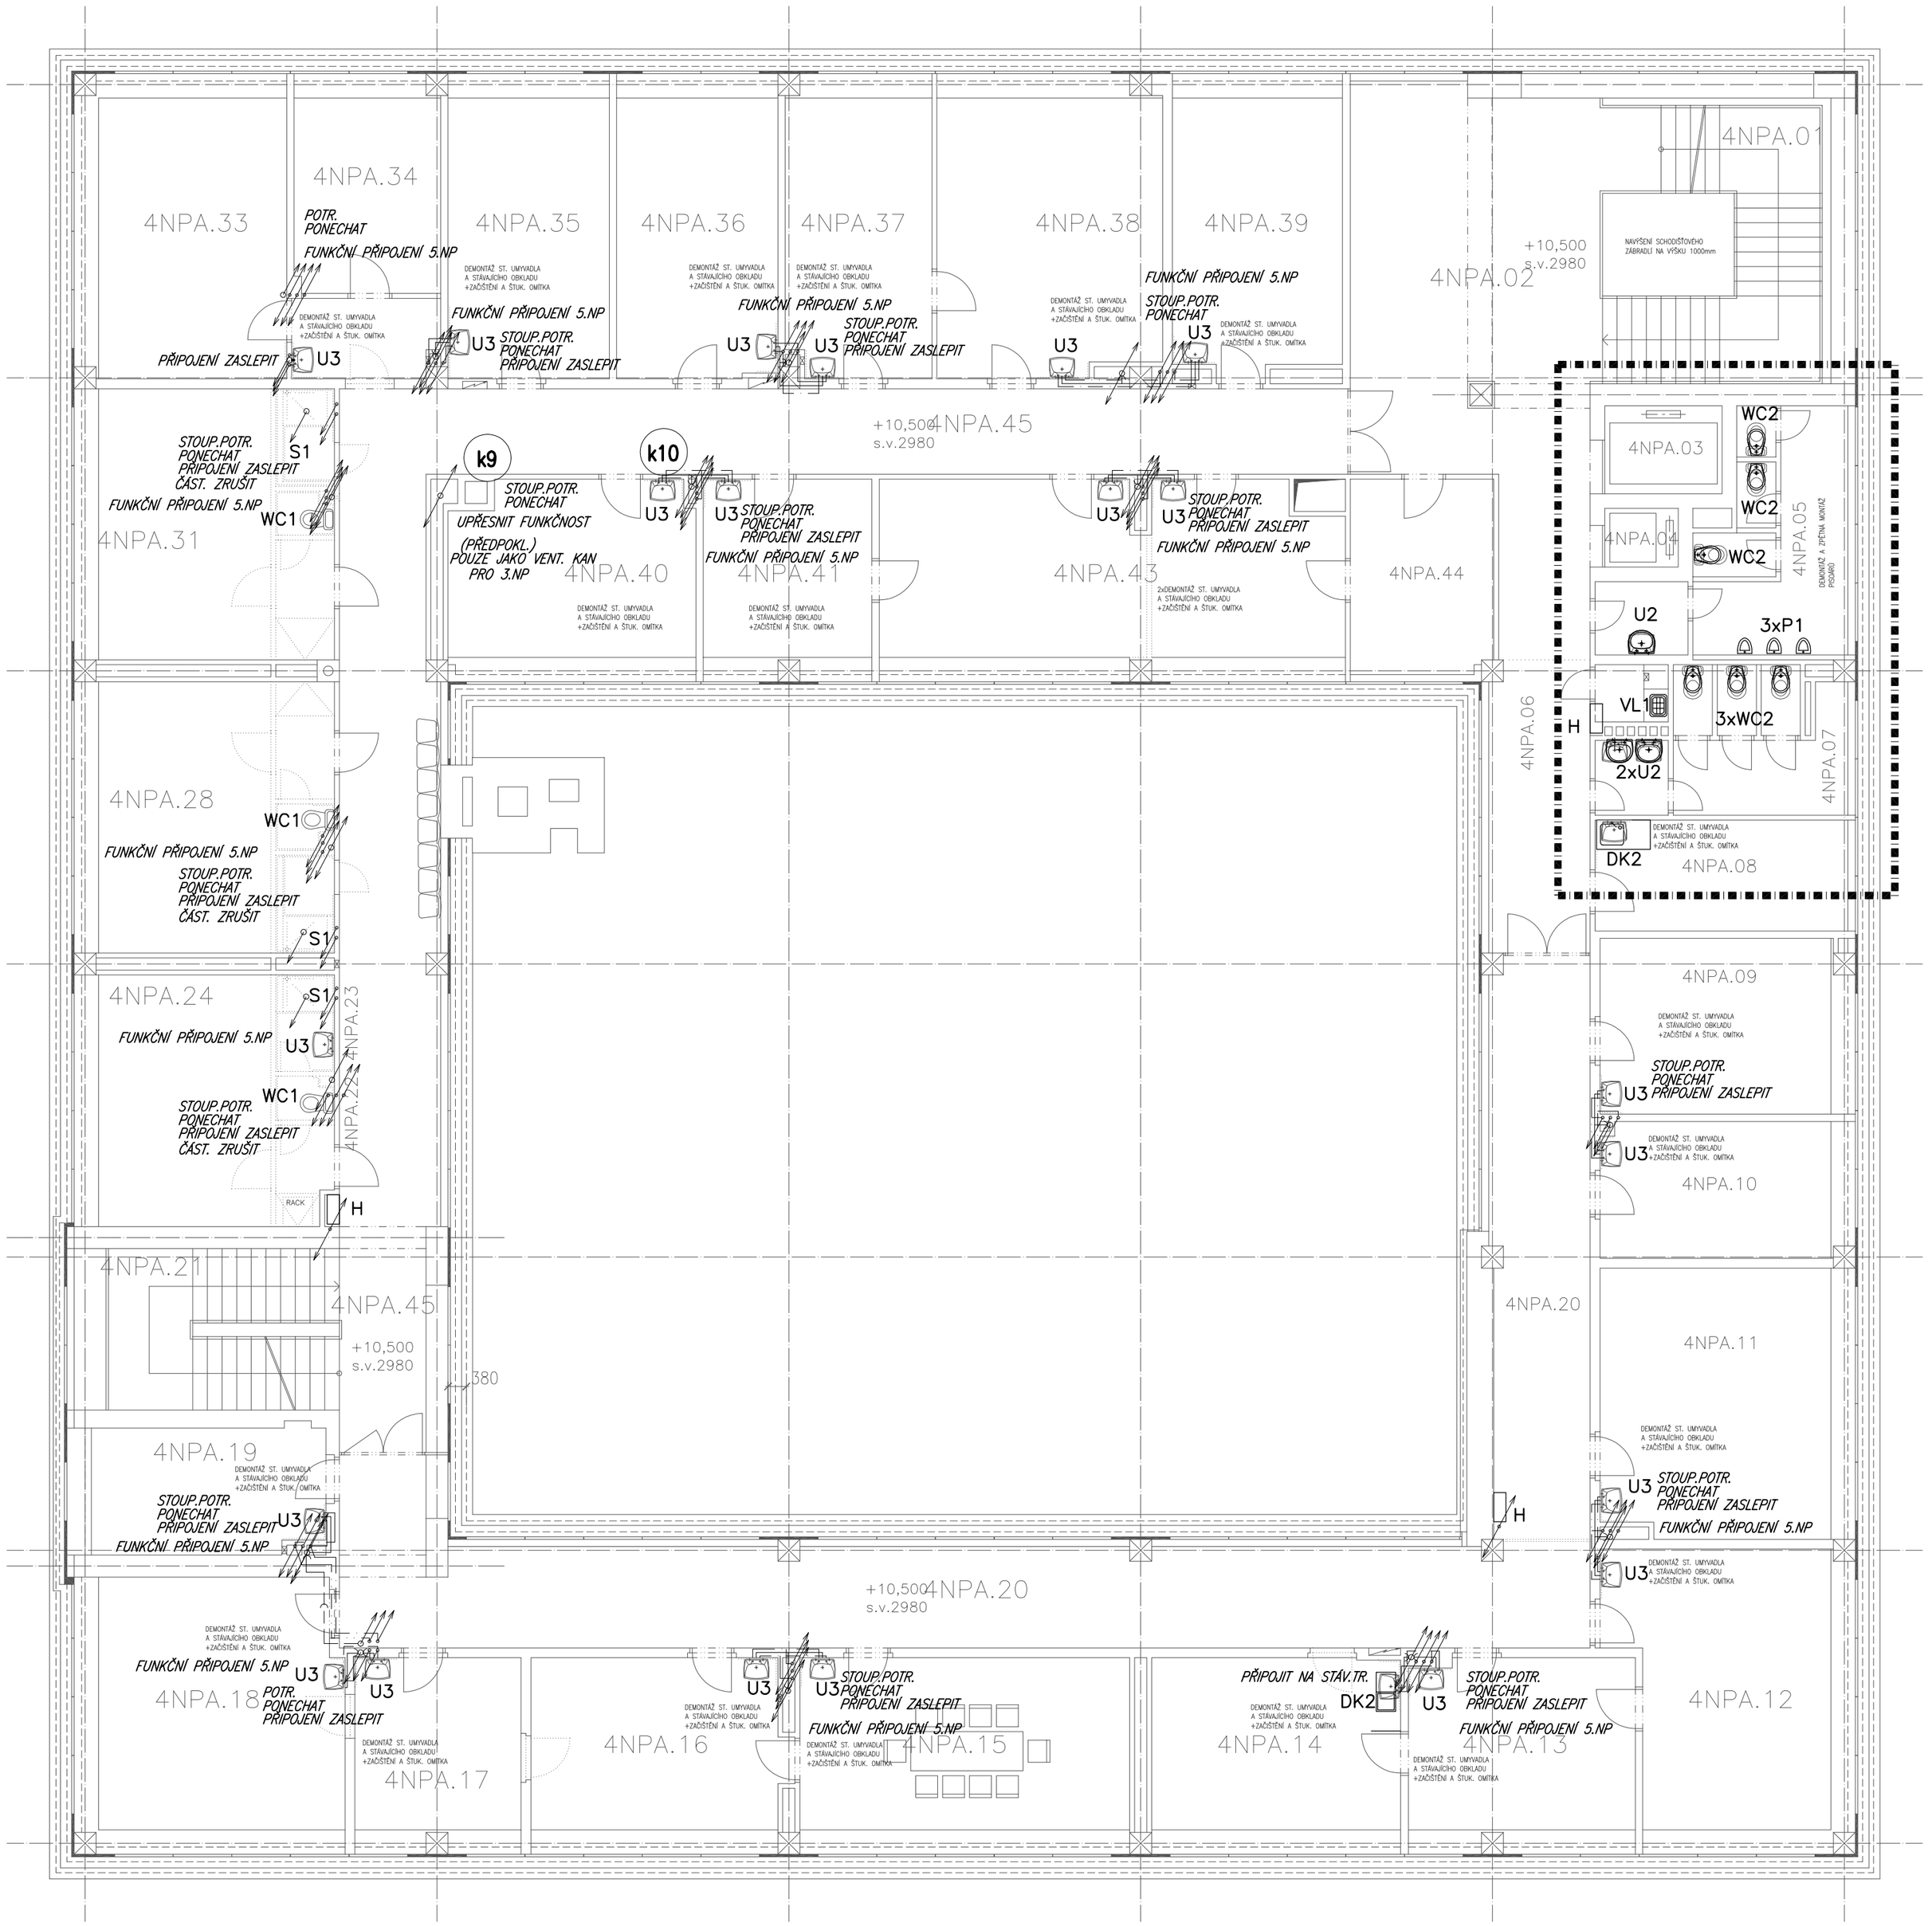

POZNÁMKA

VODOVOD

KOMPENZACE NA POTRUBÍ PROVÉST DLE MONTÁŽNÍCH PODKLADŮ VÝROBCE POTRUBÍ (ZVLÁŠTĚ V PŘÍPADĚ DLOUHÝCH VOLNÝCH TRAS A JEDNOTLIVÝCH ODBOČEK VČETNĚ ODBOČEK NA STOUPACÍCH POTRUBÍCH)

ROZVOD POŽÁRNÍ VODY JE V CELÉM OBJEKTU VEDEN ODDĚLENĚ OD PITNÉ A UŽITK.VODY A JE STÁVAJÍCÍ

LEGENDA ARMATUR :

KKV – KOHOUT KULOVÝ UZAVÍRACÍ S VYPOUŠTĚNÍM
KK – KOHOUT KULOVÝ UZAVÍRACÍ
ZK – ZPĚTNÁ KLAPKA
VK – VYPOUŠTĚCÍ KOHOUT
RV – REGULAČNÍ VENTIL

TRASY POTRUBÍ KOORDINOVAT S OSTATNÍMI PROFESEMI
NAPOJENÍ NA STÁVAJÍCÍ TRASY UPŘESNIT PO JEJICH ODKRYTÍ
PROVĚŘIT STÁVAJÍCÍ TRASY

KANALIZACE

MIN. SPÁD LEŽATÉ DEŠŤOVÉ A TECHN. ČISTÉ KANALIZACE DO DN 200 – 1%
MIN. SPÁD SPLAŠK. KANALIZACE DO DN 200 – 2%
POTRUBÍ VĚTŠÍ JMEN. SVĚTLOSTI NEŽ DN 200 – VIZ. ČSN 756101
MIN. SPÁD PŘIPOJOVACÍCH POTR. SPLAŠK. KANALIZACE – 3%

TRASY POTRUBÍ KOORDINOVAT S OSTATNÍMI PROFESEMI
NAPOJENÍ NA STÁVAJÍCÍ TRASY UPŘESNIT PO JEJICH ODKRYTÍ
PROVĚŘIT STÁVAJÍCÍ TRASY

LEGENDA

STÁVAJÍCÍ TRASY

- KANALIZACE (PLAST NEBO LITINA)
- KANALIZACE PODVĚŠENÁ (PLAST NEBO LITINA)
- ROZVOD STUDENÉ VODY (TR. POZINK. NEBO PLAST)
- ROZVOD TEPLÉ VODY (TR. POZINK. NEBO PLAST)
- ROZVOD CIRKUL. VODY (TR. POZINK. NEBO PLAST)
- ROZVOD POŽÁRNÍ VODY (TR. POZINK.)

NOVÉ TRASY

- KANALIZACE (VNITŘNÍ HT, LEŽATÁ PVC SN4)
- KANALIZACE PODVĚŠENÁ (VNITŘNÍ HT)
- ROZVOD STUDENÉ VODY Z PLAST.TR. PPR PN20 (PLAST+HLINÍK)
- ROZVOD TEPLÉ VODY Z PLAST.TR. PPR PN20 (PLAST+HLINÍK)
- ROZVOD CIRKUL. VODY Z PLAST.TR. PPR PN20 (PLAST+HLINÍK)

TEPELNÁ IZOLACE POTRUBÍ DLE VYHL. 193/2007

ROZVOD STUDENÉ VODY: S IZOLACÍ TL. 9 MM
ROZVOD POŽÁRNÍ VODY: S IZOLACÍ TL. 9 MM
ROZVOD TEPLÉ, CIRKUL., VODY S IZOLACÍ TL. 20 MM (DO DN 20)
TL. 30 MM (DO DN 25)
TL. 40 MM (DO DN 50)

A 01 02 03 04 05 06 07 08 09 10 11 12 13

Vedoucí atelieru : ING. VLADIMÍR ŽAK	HIP : MICHAL TOMÁŠEK

PROJECT

Vypracoval : ING. JAROSLAV KOVÁŘ	Zodpovědný projektant : ING. JAROSLAV KOVÁŘ

ing. JAROSLAV KOVÁŘ
IČO 461 83 191
projektová činnost
Lípová 781 , 675 31 Jemnice
tel. 721871958, 384421077
mail: Jj.projekt@seznam.cz

Investor : ČESKÁ REPUBLIKA – ÚŘAD PRÁCE ČESKÉ REPUBLIKY
KARLOVO NÁM.1359/1, NOVÉ MĚSTO, 128 00, PRAHA 28

Akce : ÚP ČR KOP ŠUMPERK – REKONSTRUKCE BUDOVY
Část : D.1.4.1 ZDRAVOTNĚ TECHNICKÉ INSTALACE
Obsah : VODOVOD, KANALIZACE - 4.NP

Místo:	ŠUMPERK	Účel : PPS	
Zak. č.:	02/14	Číslo výk.:	
Počet A4 :	5		D.1.4.1.16
Měřítko :	1:100		