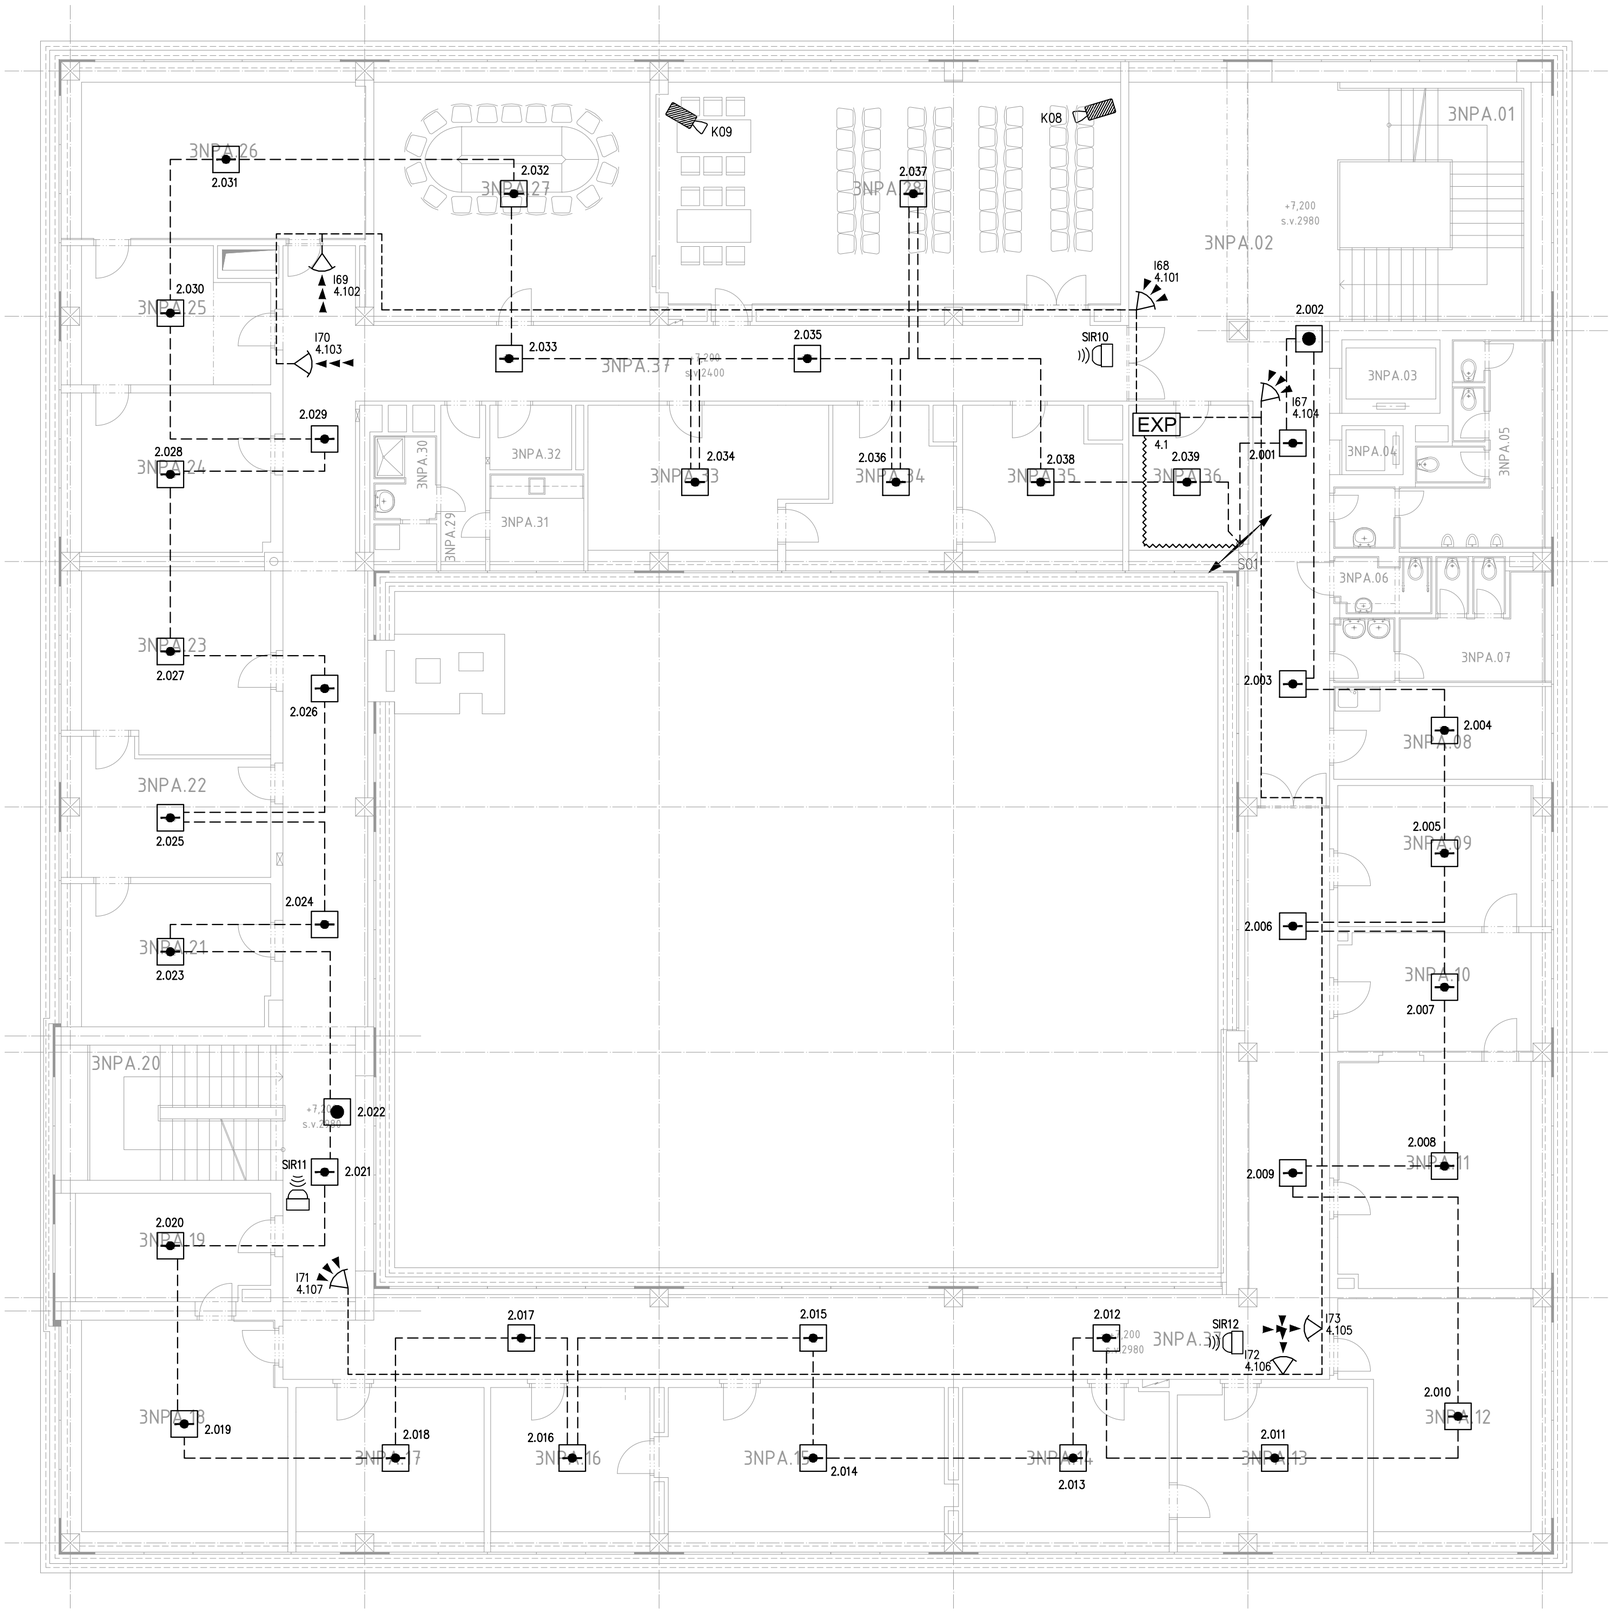


| LEGENDA MÍSTNOSTÍ 3NP – NOVÝ STAV – OBJEKT A | | | | | | | |
|---|---|---|---|---|---|---|---|
| OZN. | ÚČEL MÍSTNOSTI | PLOCHA $m^2$ | OZN. | PODLAHA | STĚNY | STROP | POZNÁMKA |
| 3NPA.01 | SCHODIŠTĚ DO 4.NP | 17,82 | / | STÁVAJÍCÍ | OMÍTKA + **MALBA** | OMÍTKA + **MALBA** | **NAVÝŠENÍ ZÁBRADLÍ NA VÝŠKU 1000mm** |
| 3NPA.02 | CHODBA | 62,48 | / | KAMENNÁ DLAŽBA, **KERAMICKÁ DLAŽBA** | OMÍTKA + **MALBA** | **OPRAVA OMÍTKY ZE SOL,ŠTUKOM, MALBA** | KAMEN. SOKL v=100, **KERAM. SOKL v=100** |
| 3NPA.03 | VÝTAH 1 | 4,32 | / | - | - | - | - |
| 3NPA.04 | VÝTAH 2 | 1,80 | / | - | - | - | - |
| 3NPA.05 | WC MUŽI | 16,25 | / | **KERAMICKÁ DLAŽBA** | OMÍTKA + **MALBA** | OMÍTKA + **MALBA** | **KERAMICKÝ OBKLAD v=2000mm** |
| 3NPA.06 | WC IMOBILNÍ | 3,24 | / | **KERAMICKÁ DLAŽBA** | OMÍTKA + **MALBA** | OMÍTKA + **MALBA** | **KERAMICKÝ OBKLAD v=2000mm** |
| 3NPA.07 | WC ŽENY | 11,44 | / | **KERAMICKÁ DLAŽBA** | OMÍTKA + **MALBA** | OMÍTKA + **MALBA** | **KERAMICKÝ OBKLAD v=2000mm** |
| 3NPA.08 | **ČAJOVÁ KUCHYŇKA** | 11,75 | / | STÁVAJÍCÍ | OMÍTKA + **MALBA** | OMÍTKA + **MALBA** | **KERAMICKÝ OBKLAD v=900mm (800)** |
| 3NPA.09 | KANCELÁŘ - **ZPROSTŘEDKOVÁNÍ - 1** | 17,28 | / | **PVC** | OMÍTKA + **MALBA** | OMÍTKA + **MALBA** | **PVC LIŠTA** |
| 3NPA.10 | KANCELÁŘ - **ZPROSTŘEDKOVÁNÍ - 1** | 14,67 | / | **PVC** | OMÍTKA + **MALBA** | OMÍTKA + **MALBA** | **PVC LIŠTA** |
| 3NPA.11 | KANCELÁŘ - **ZPROSTŘEDKOVÁNÍ - 1** | 28,19 | / | **PVC** | OMÍTKA + **MALBA** | OMÍTKA + **MALBA** | **PVC LIŠTA** |
| 3NPA.12 | KANCELÁŘ-**VEDOUCÍ ODDĚL.-ZPROSTŘEDKOVÁNÍ-1** | 26,99 | / | **PVC** | OMÍTKA + **MALBA** | OMÍTKA + **MALBA** | **PVC LIŠTA** |
| 3NPA.13 | KANCELÁŘ | 17,69 | / | **PVC** | OMÍTKA + **MALBA** | OMÍTKA + **MALBA** | **PVC LIŠTA** |
| 3NPA.14 | KANCELÁŘ-**VEDOUCÍ REFERENT-ZPROSTŘED.-1** | 19,69 | / | **PVC** | OMÍTKA + **MALBA** | OMÍTKA + **MALBA** | **PVC LIŠTA** |
| 3NPA.15 | KANCELÁŘ-**VEDOUCÍ REFERENT-ZPROSTŘED.-1** | 26,78 | / | **PVC** | OMÍTKA + **MALBA** | OMÍTKA + **MALBA** | **PVC LIŠTA** |
| 3NPA.16 | KANCELÁŘ-**DIGITALIZACE -ZPROSTŘEDKOVÁNÍ - 1** | 15,09 | / | **PVC** | OMÍTKA + **MALBA** | OMÍTKA + **MALBA** | **PVC LIŠTA** |
| 3NPA.17 | **KANCELÁŘ-DIGITALIZACE -ZPROSTŘEDKOVÁNÍ - 1** | 17,69 | / | STÁVAJÍCÍ | OMÍTKA + **MALBA** | OMÍTKA + **MALBA** | - |
| 3NPA.18 | **PŘÍRUČNÍ** SKLAD - **ZPROSTŘEDKOVÁNÍ** | 29,27 | / | **PVC** | OMÍTKA + **MALBA** | OMÍTKA + **MALBA** | **PVC LIŠTA** |
| 3NPA.19 | **PŘÍRUČNÍ** SKLAD - **ZPROSTŘEDKOVÁNÍ** | 13,81 | / | STÁVAJÍCÍ | OMÍTKA + **MALBA** | OMÍTKA + **MALBA** | - |
| 3NPA.20 | SCHODIŠTĚ DO 4.NP | 16,96 | / | STÁVAJÍCÍ | OMÍTKA + **MALBA** | OMÍTKA + **MALBA** | - |
| 3NPA.21 | **KANCELÁŘ - ZPROSTŘEDKOVÁNÍ - 1** | 17,30 | / | STÁVAJÍCÍ | OMÍTKA + **MALBA** | OMÍTKA + **MALBA** | - |
| 3NPA.22 | KANCELÁŘ - **ZPROSTŘEDKOVÁNÍ - 1** | 15,26 | / | STÁVAJÍCÍ | OMÍTKA + **MALBA** | OMÍTKA + **MALBA** | - |
| 3NPA.23 | KANCELÁŘ - **ZPROSTŘEDKOVÁNÍ - 1** | 21,46 | / | **PVC** | OMÍTKA + **MALBA** | OMÍTKA + **MALBA** | **PVC LIŠTA** |
| 3NPA.24 | KANCELÁŘ - **ZPROSTŘEDKOVÁNÍ - 1** | 19,35 | / | **PVC** | OMÍTKA + **MALBA** | OMÍTKA + **MALBA** | **PVC LIŠTA** |
| 3NPA.25 | KANCELÁŘ - **ZPROSTŘEDKOVÁNÍ - 1** | 15,66 | / | **PVC** | OMÍTKA + **MALBA** | OMÍTKA + **MALBA** | **PVC LIŠTA** |
| 3NPA.26 | KANCELÁŘ - **ZPROSTŘEDKOVÁNÍ - 1** | 30,66 | / | **PVC** | OMÍTKA + **MALBA** | OMÍTKA + **MALBA** | **PVC LIŠTA** |
| 3NPA.27 | **ZASEDACÍ MÍSTNOST - ZPROSTŘEDKOVÁNÍ** | 41,85 | / | STÁVAJÍCÍ | OMÍTKA + **MALBA** | OMÍTKA + **MALBA** | - |
| 3NPA.28 | **ČEKÁRNA - ZPROSTŘEDKOVÁNÍ** | 65,90 | / | **PVC** | OMÍTKA + **MALBA** | OMÍTKA + **MALBA** | **PVC LIŠTA** |
| 3NPA.29 | CHODBA | 5,77 | / | STÁVAJÍCÍ | OMÍTKA + **MALBA** | OMÍTKA + **MALBA** | - |
| 3NPA.30 | SOCIÁLNÍ ZAŘÍZENÍ | 4,72 | / | **KERAMICKÁ DLAŽBA** | OMÍTKA + **MALBA** | OMÍTKA + **MALBA** | **KERAMICKÝ OBKLAD v=2000mm** |
| 3NPA.31 | KUCHYŇKA | 5,77 | / | **PVC** | OMÍTKA + **MALBA** | OMÍTKA + **MALBA** | **KER. OBKLAD v=900 (800), PVC LIŠTA** |
| 3NPA.32 | SKLAD ČISTÍCÍCH PROSTŘEDKŮ | 3,76 | / | STÁVAJÍCÍ | OMÍTKA + **MALBA** | OMÍTKA + **MALBA** | - |
| 3NPA.33 | KANCELÁŘ - **ZPROSTŘEDKOVÁNÍ - 1** | 21,00 | / | **PVC** | OMÍTKA + **MALBA** | OMÍTKA + **MALBA** | **PVC LIŠTA** |
| 3NPA.34 | KANCELÁŘ - **ZPROSTŘEDKOVÁNÍ - 1** | 12,88 | / | **PVC** | OMÍTKA + **MALBA** | OMÍTKA + **MALBA** | **PVC LIŠTA** |
| 3NPA.35 | KANCELÁŘ - **ZPROSTŘEDKOVÁNÍ - 1** | 14,39 | / | STÁVAJÍCÍ | OMÍTKA + **MALBA** | OMÍTKA + **MALBA** | - |
| 3NPA.36 | KANCELÁŘ -**INFORMACE- ZPROSTŘEDKOVÁNÍ - 1** | 11,32 | / | **PVC** NA STÁVAJÍCÍ KAMENNÁ DLAŽBA | OMÍTKA + **MALBA** | OMÍTKA + **MALBA** | KAMEN. SOKLÍK v=100 + **PVC LIŠTA** |
| 3NPA.37 | CHODBA | 164,94 | / | **KERAMICKÁ DLAŽBA** | OMÍTKA + **MALBA** | OMÍTKA + **MALBA** | **KERAMICKÝ SOKLÍK v=100mm** |

## LEGENDA

| | |
|---|---|
| EZS | ÚSTŘEDNA ELEKTRICKÉ ZABEZPEČOVACÍ SIGNALIZACE |
| EXP | EXPANDER ELEKTRICKÉ ZABEZPEČOVACÍ SIGNALIZACE |
| | OVLÁDACÍ KLÁVESNICE |
| | MAGNETICKÝ SPÍNAČ 1x NEBO 2x NA DVEŘE S ROZVODNOU KRABICÍ |
| | MAGNETICKÝ SPÍNAČ NA OKNA S ROZVODNOU KRABICÍ |
| | DETEKTOR TŘÍŠTĚNÍ SKLA |
| | INFRAPASIVNÍ DETEKTOR POHYBU |
| | INFRAPASIVNÍ DETEKTOR POHYBU S DLOUHÝM DOSAHEM |
| EPS | ÚSTŘEDNA ELEKTRICKÉ POŽÁRNÍ SIGNALIZACE |
| | MANUÁLNÍ TLAČÍTKOVÝ HLÁSIČ |
| | OPTICKO-KOUŘOVÝ HLÁSIČ |
| | OPTICKO-KOUŘOVÝ HLÁSIČ – NAD PODHLED |
| | IP KAMERA VNITŘNÍ – 1xRJ45 |
| | IP KAMERA VENKOVNÍ – 1xRJ45 |

| Revize | Datum | Jméno Podpis | Popis revize |
|---|---|---|---|
| | | | |
| | | | |
| | | | |

Projektant stav. části:

AS PROJECT CZ s.r.o.
U prostředního mlýna 128
393 01 Pelhřimov

| | | |
|---|---|---|
| Hl. inženýr projektu | Ing.Michal Tomášek | |
| Zodp. projektant | Zdeněk Jeřábek | |
| Vypracoval | Zdeněk Jeřábek | |

Projektant profese

EZH a.s.
Vídeňská 120, 619 00 Brno
Tel./Fax: 511 187 700
e-mail: info@ezh-as.cz

Investor Česká republika – Úřad práce ČR, Karlovo náměstí 1359/1, Nové Město, 128 00 Praha 28

Stavba

ÚP ČR KoP Šumperk – rekonstrukce budovy

| | |
|---|---|
| Stupeň | DVZ |
| Datum | 01/2014 |
| Formát | 6xA4 |
| Zak. č. | 3191 |
| Měřítko | - |
| Č. výkresu | Revize |
| D.2.1.4. | 00 |

D.2. Dokumentace technických a technologických zařízení

Část D.2.1. EZS, EPS, CCTV
Půdorys 3.NP