



Šumperská provozní vodohospodářská společnost, a.s.
Šumperk, čp. 2769, Jílová 6, PSČ 787 01

IČ: 47674911, DIČ: CZ47674911

zapsaná v obchodním rejstříku u Krajského soudu v Ostravě v odd. B, vložka 699

Tel: 583 317 111
Fax: 583 214 845
e-mail: spvs@spvs.cz
<http://www.spvs.cz/>
Bankovní spojení:
Komerční banka, a.s.
č.ú. 2603-841/0100

AS PROJECT CZ, s.r.o.
Jarmila Janů
U Prostředního mlýna 28
393 01 Pelhřimov

Váš dopis značky/ze dne
2405/2013

Naše značka
004/11/2013

e-mail
sperlichova@spvs.cz

Vyřizuje / telefon
Mírka Šperlichová/252

Šumperk
04.11.2013

Věc:


"ŠUMPERK - ÚP ČR KoP Šumperk - rekonstrukce budovy" ÚŘ a SŘ

Souhlasíme se stavbou **ÚP ČR KoP Šumperk - rekonstrukce budovy** na parcelním čísle st.4512 v katastrálním území Šumperk dle předložené situace. Při výstavbě **NEDOJDE** ke styku se zařízením v naší správě a před zahájením stavebních prací **NENÍ** nutné požádat o jeho místní vytyčení.

Upozorňujeme, že v lokalitě se nachází vodovodní a kanalizační přípojky. Doporučujeme kontaktovat vlastníky dotčených nemovitostí.


Platnost vyjádření je 1 rok od data vydání. Při změně v projektové dokumentaci je nutné si vyžádat nové vyjádření.

Za ŠPVS, a.s. Šumperk
Ing. Mírka Šperlichová
ved.odd. VH rozvoje


Šumperská provozní
vodohospodářská společnost, a.s.
Šumperk, čp. 2769, Jílová 6, PSČ 787 01
IČ 47674911, DIČ CZ47674911
- 42 -

Přílohy:

1. Situace se zákresem IS

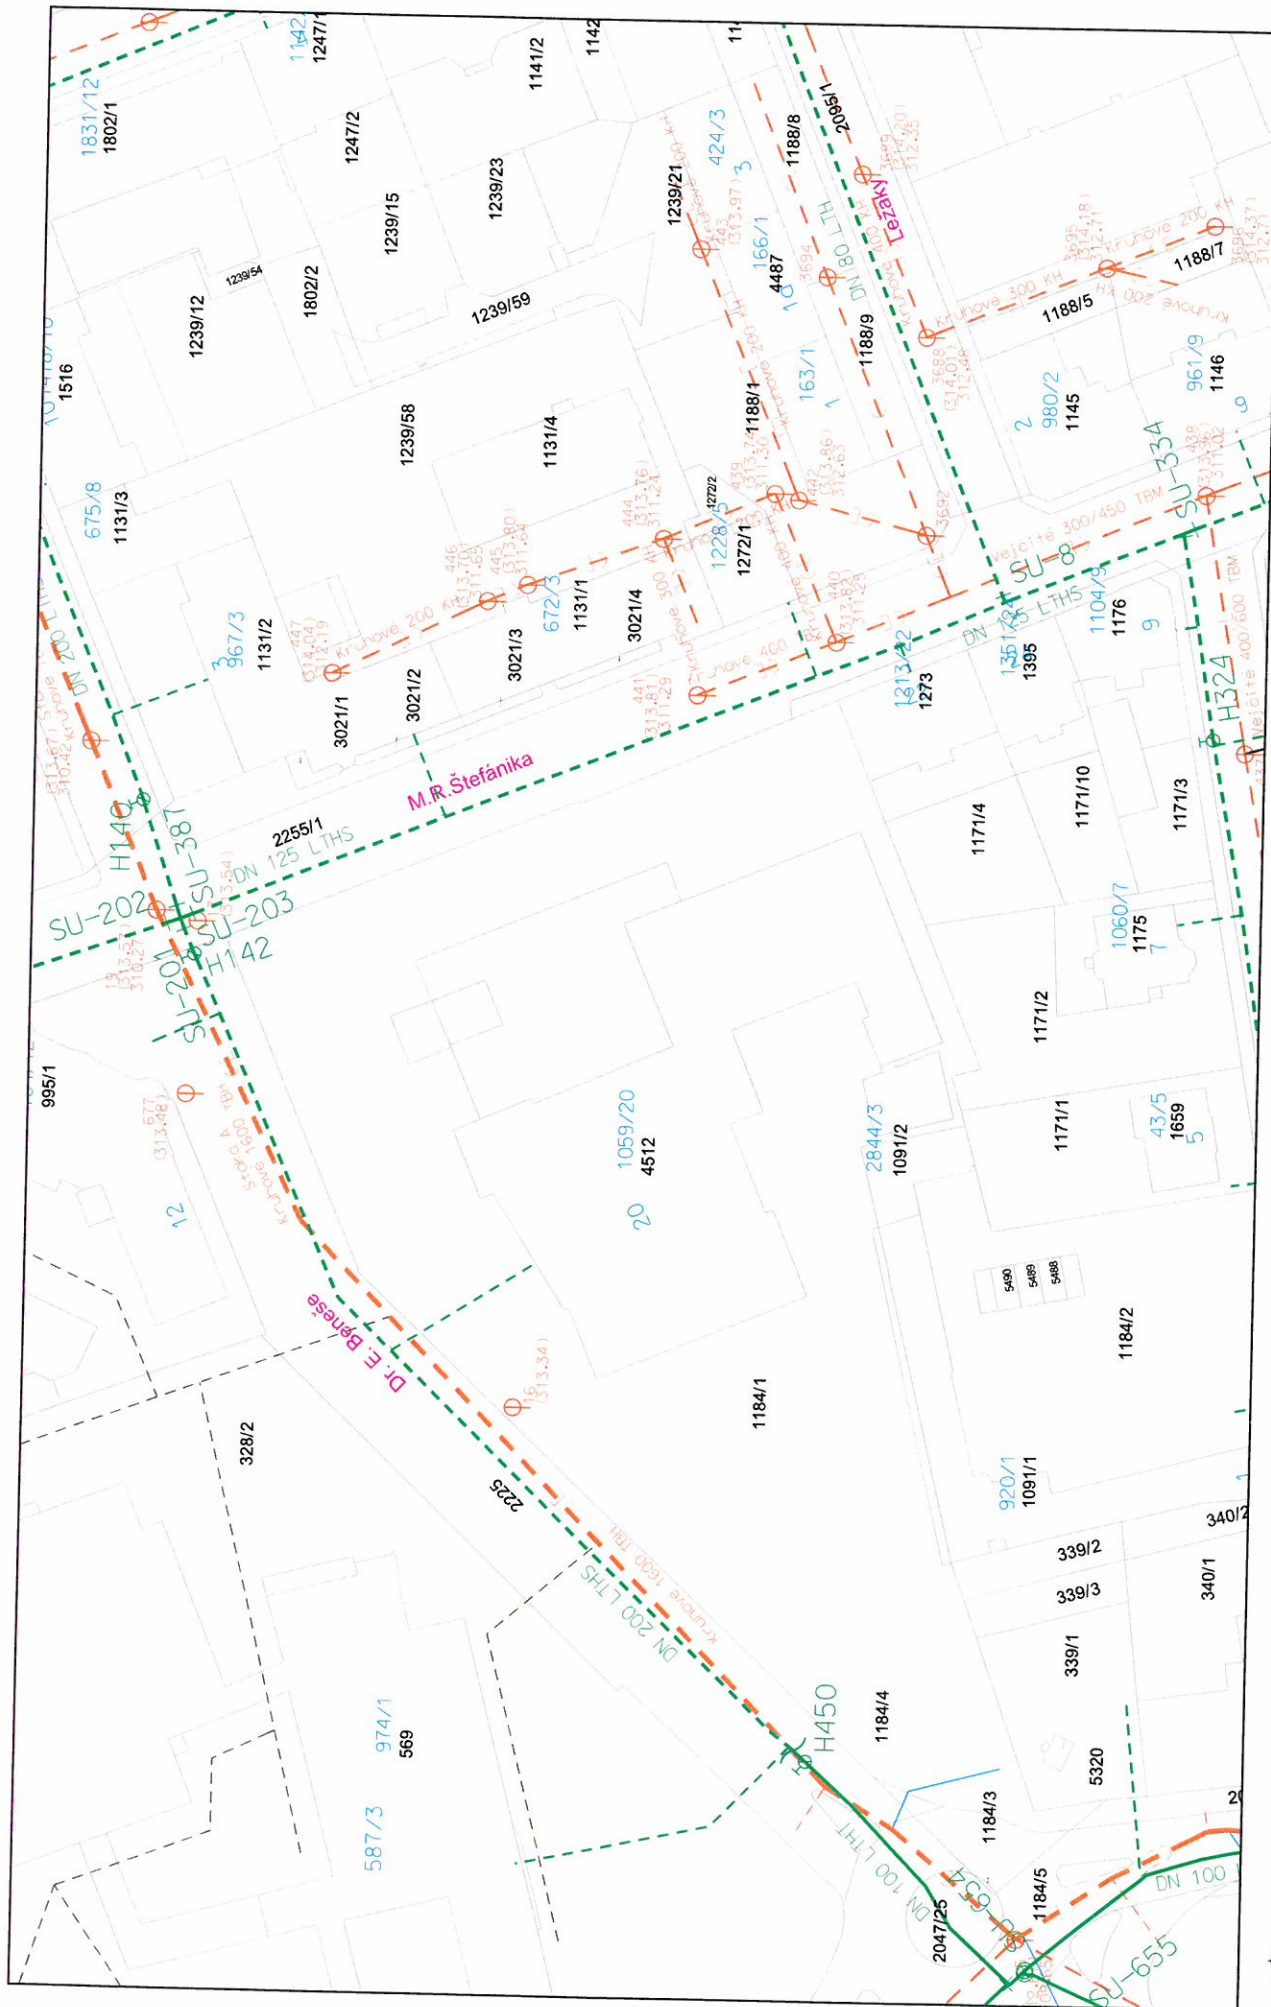

Datum: 4.11.13

Vytiskl: SPERLICOVA

Měřitko: 1 : 1000

Šumperská provozní
vodoohospodářská společnost, a.s.
Šumperk, čp. 2769, ul. J. B. PSČ 787 01
IČ 47674011, SÚC CZ47654911