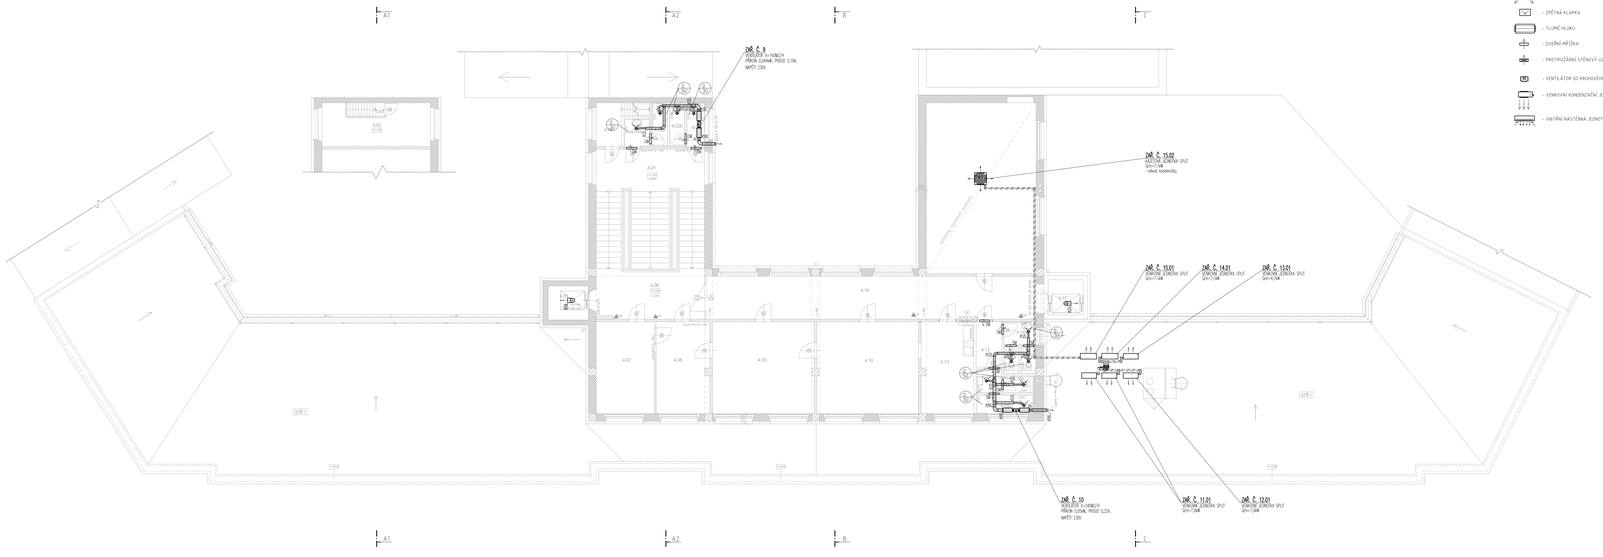

LEGENDA VZT PRVKŮ

- TALÍŘOVÝ VENTIL
- ZPĚTNÁ KLAPKA
- TLUMIČ HLUKU
- DVĚŘNÍ MŘÍŽKA
- PROTIPOŽÁRNÍ STĚNOVÝ UZÁVĚR
- VENTILÁTOR DO KRUHOVÉHO POTRUBÍ
- VENKOVNÍ KONDENZAČNÍ JEDNOTKA CHLAZENÍ
- VNITŘNÍ NÁSTĚNNÁ JEDNOTKA CHLAZENÍ

LEGENDA MÍSTNOSTÍ

Č.M.	ÚČEL MÍSTNOSTI	PLOCHA m²	PODLAHA	STĚNY	STROPY
4.01	Schodiště	46,80	keram. dlažba stěrková	omítka vápenná štuková	omítka vápenná štuková
4.02a	WC veřejnosti-Ž-předsíňka	2,70	PVC keram. dlažba	omítka vápenná štuková keramický obklad	omítka vápenná štuková kazetové podhled.sv.systém
4.02b	WC veřejnosti-Ž-kabinka	2,20	PVC keram. dlažba	omítka vápenná štuková keramický obklad	omítka vápenná štuková kazetové podhled.sv.systém
4.03a	WC veřejnosti-M-předsíňka	2,40	PVC keram. dlažba	omítka vápenná štuková keramický obklad	omítka vápenná štuková kazetové podhled.sv.systém
4.03b	WC veřejnosti-M-kabinka	2,20	PVC keram. dlažba	omítka vápenná štuková keramický obklad	omítka vápenná štuková kazetové podhled.sv.systém
4.04	Chodba se schodištěm	5,00	PVC PVC celost. litý	omítka vápenná štuková	omítka vápenná štuková
4.05	Výtahová šachta	4,70			
4.06	Chodba	13,90	keram. dlažba stěrková	omítka vápenná štuková	omítka vápenná štuková
4.07	Kancelář	18,10	PVC PVC celost. litý	omítka vápenná štuková	omítka vápenná štuková
4.08	Kancelář	18,60	PVC PVC celost. litý	omítka vápenná štuková	omítka vápenná štuková
4.09	Kancelář	31,90	PVC PVC celost. litý	omítka vápenná štuková	omítka vápenná štuková
4.10	Kancelář	31,60	PVC PVC celost. litý	omítka vápenná štuková	omítka vápenná štuková
4.11					
4.12	Kuchyňka	16,20	PVC PVC celost. litý	omítka vápenná štuková keramický obklad	omítka vápenná štuková kazetové podhled.sv.systém
4.13	Chodba	4,00	keram. dlažba	omítka vápenná štuková	omítka vápenná štuková
4.14a	WC zaměstnanci-Ž-předsíňka	2,60	PVC keram. dlažba	omítka vápenná štuková keramický obklad	omítka vápenná štuková kazetové podhled.sv.systém
4.14b	WC zaměstnanci-Ž-kabinka	1,30	PVC keram. dlažba	omítka vápenná štuková keramický obklad	omítka vápenná štuková kazetové podhled.sv.systém
4.14c	WC zaměstnanci-Ž-kabinka	1,30	PVC keram. dlažba	omítka vápenná štuková keramický obklad	omítka vápenná štuková kazetové podhled.sv.systém
4.15a	WC zaměstnanci-M-předsíňka	2,10	PVC keram. dlažba	omítka vápenná štuková keramický obklad	omítka vápenná štuková kazetové podhled.sv.systém
4.15b	WC zaměstnanci-M-kabinka	1,80	PVC keram. dlažba	omítka vápenná štuková keramický obklad	omítka vápenná štuková kazetové podhled.sv.systém
4.15c	WC zaměstnanci-M-kabinka	3,70	PVC keram. dlažba	omítka vápenná štuková keramický obklad	omítka vápenná štuková kazetové podhled.sv.systém
4.16	Chodba	49,00	keram. dlažba stěrková	omítka vápenná štuková	omítka vápenná štuková
4.17	Výtahová šachta	4,20			
4.18	Zasedací místnost	63,70	PVC PVC celost. litý	omítka vápenná štuková	omítka vápenná štuková kazetové podhled.sv.systém
5.01	Schodiště	1,79	PVC PVC celost. litý	omítka vápenná štuková	omítka vápenná štuková
5.02	Síně	14,10	PVC PVC celost. litý	omítka vápenná štuková	omítka vápenná štuková

HLAVNÍ INŽENÝR PROJEKTU	Ing. Jiří Bartoš
ODPOVĚDNÝ PROJEKTANT	Ing. Bronislav Lovecký
VYPRACOVAL	Ing. Jiří David
KONTROLA	Ing. Jiří Ružička
INVESTOR	ČR - Úřad práce České republiky, Karlovo nám. 1359/1, Praha 28
MÍSTO STAVBY	Náměstí Spojenců 13, Prostějov, k.ú. Prostějov, par.č. 4780, 4838

INTAR
Bezručova 17a, 656 13 Brno,tel.: 543 422 211

SUBTECH
Slévárenská 29, 612 00 Brno
T: 541 247 418
www.subtech.cz

NÁZEV AKCE : ÚP ČR KoP Prostějov Rekonstrukce objektu nám. Spojenců 13	ZAK.Č./AKCE: 20 162 011-3
	ZAK.Č./KOOPER.: -
	STUPEŇ P.D.: DPS
	DATUM: 12/2013
OBJEKT: SO 01 hlavní objekt	FORMAT: 12 x A4
	KOPIE:
ČÁST: D.1.4.2. Vzduchotechnika a chlazení	SOUBOR: dwg
NÁZEV VÝKRESU: Půdorys 4.NP	MĚŘÍTKO: 1:100
	ČÍSLO PŘÍLOHY: 05