


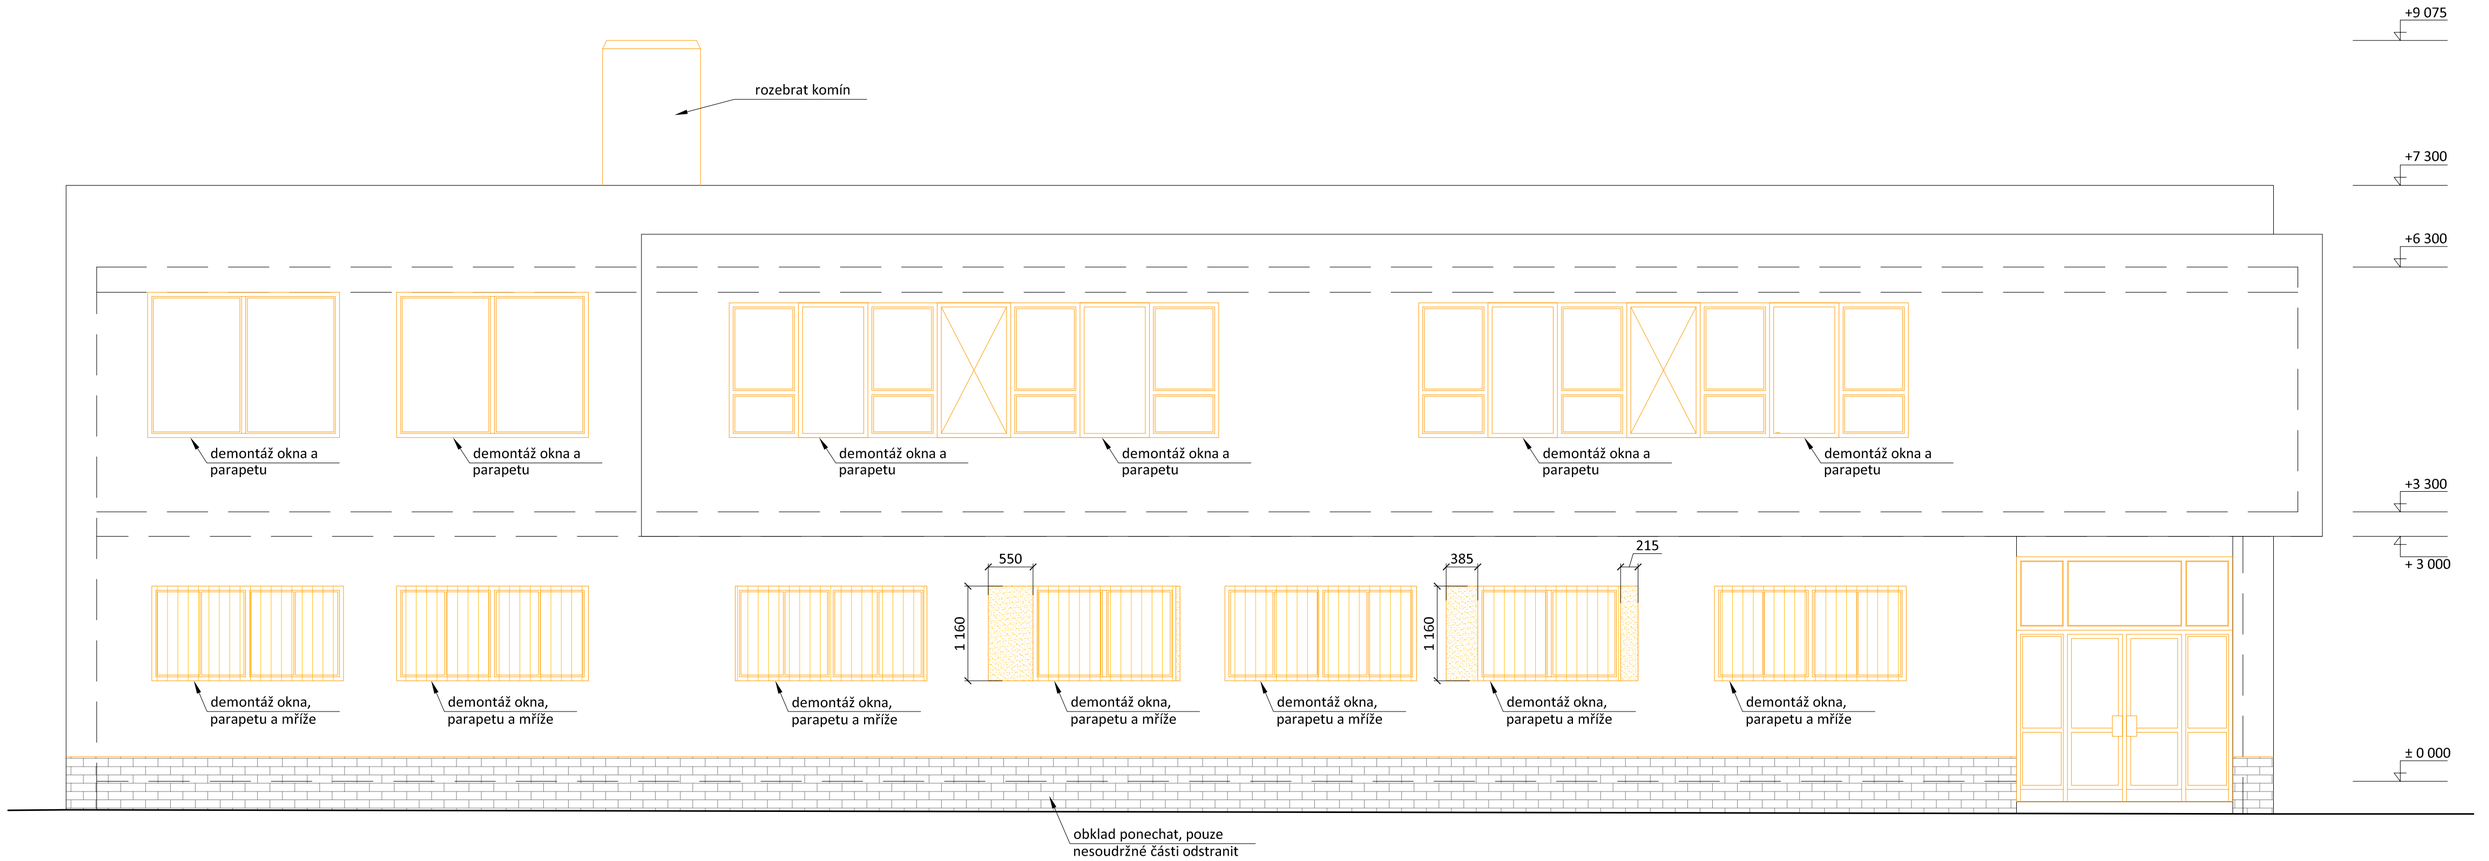


LEGENDA MATERIÁLU

- STÁVAJÍCÍ KONSTRUKCE
- STÁVAJÍCÍ ZDIVO - OBVODOVÉ, NOSNÉ
- STÁVAJÍCÍ ZDIVO- PŘÍČKY
- BOURACÍ PRÁCE, DEMONTÁŽE
- STÁVAJÍCÍ KONSTRUKCE

## UPOZORNĚNÍ

OBECNĚ PLATÍ, ŽE BOURACÍ PRÁCE BUDOU PROVÁDĚNY DLE ZÁSAD PRO PROVÁDĚNÍ BOURACÍCH PRACÍ, ŠETRNĚ K ZACHOVÁVANÝM ČÁSTEM KONSTRUKCÍ A ZA DŮSLEDNÉHO PROVIZORNÍHO ZAJIŠTĚNÍ NAVAZUJÍCÍCH A PŘITĚŽUJÍCÍCH KONSTRUKCÍ !

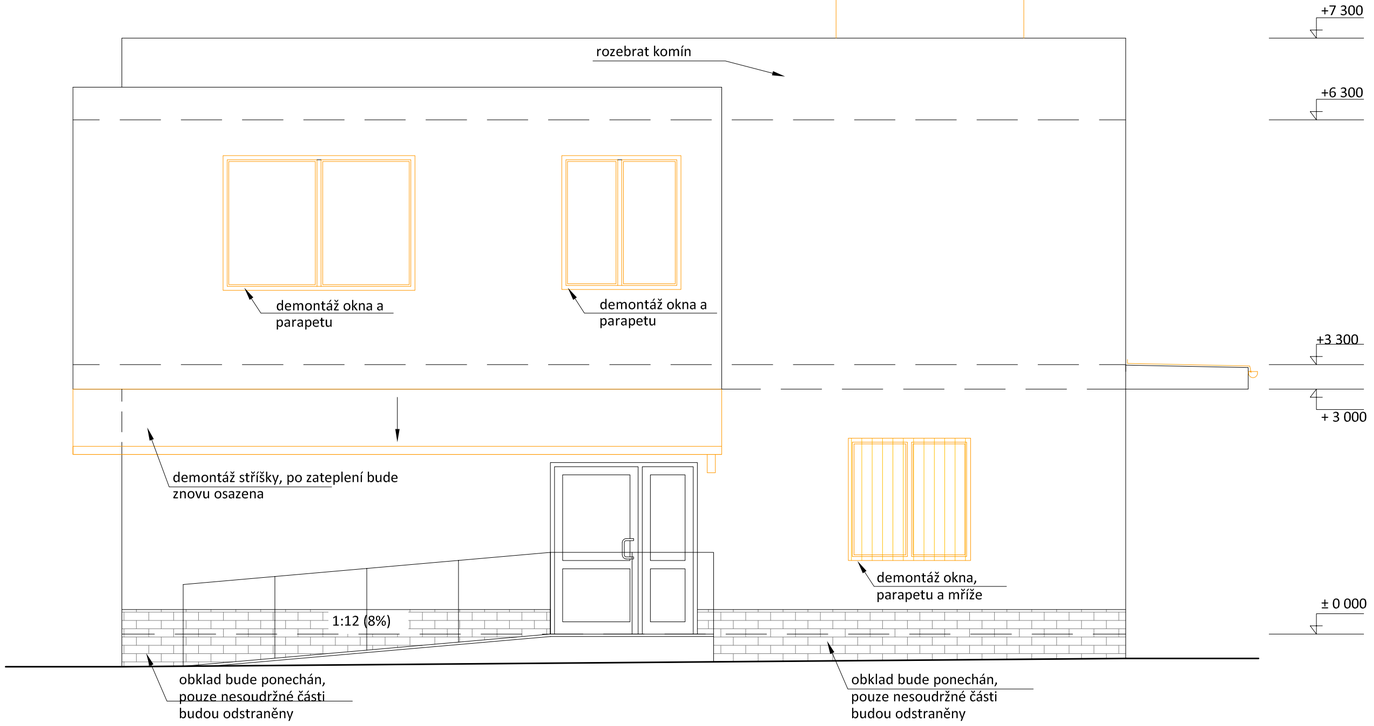TECHNOLOGICKÝ POSTUP PRACÍ VČETNĚ PROVIZORNÍHO ZAJIŠŤOVÁNÍ JE PŘEDMĚTEM TECHNOLOGICKÉ DOKUMENTACE ZHOTOVITELE STAVBY STATICKÉ ZAJIŠTĚNÍ KONSTRUKCÍ VIZ NOVÝ STAV!.

GPS:
N 49°43.71720'
E 17°17.48543'

±0,000 = podlaha 1 NP

| | | | |
|---|---|---|---|
| Ved. projektant: | Ing. Miroslav Svoboda | | INREA Pro s.r.o. Smetanova 2263/66 785 01 Šternberk<br>IČ 267 83 355 DIČ CZ26783355<br>tel: 585 001 160 fax: 585 001 161 inrea@inrea.cz |
| Odpovědný projektant: | Ing. Miroslav Svoboda | | |
| Vypracoval: | Ing. Daniela Kočí | | |
| Investor: | Úřad práce ČR, Karlovo náměstí 1359/1 Praha 2 128 01 | | |
| Místo: | Úřad práce ČR, pracoviště Šternberk, Uničovská 182/36, Šternberk | Datum: | 11/2013 |
| Název akce: | UP ČR - Šternberk<br>Stavební úpravy objektu | Stupeň: | DPS |
| Výkres: | BOURANÉ KONSTRUKCE - POHLEDY | Měřítko: 1 : 50 | Č.v.: D.103-B / Č. kopie: |