




KANALIZACE 1 NP

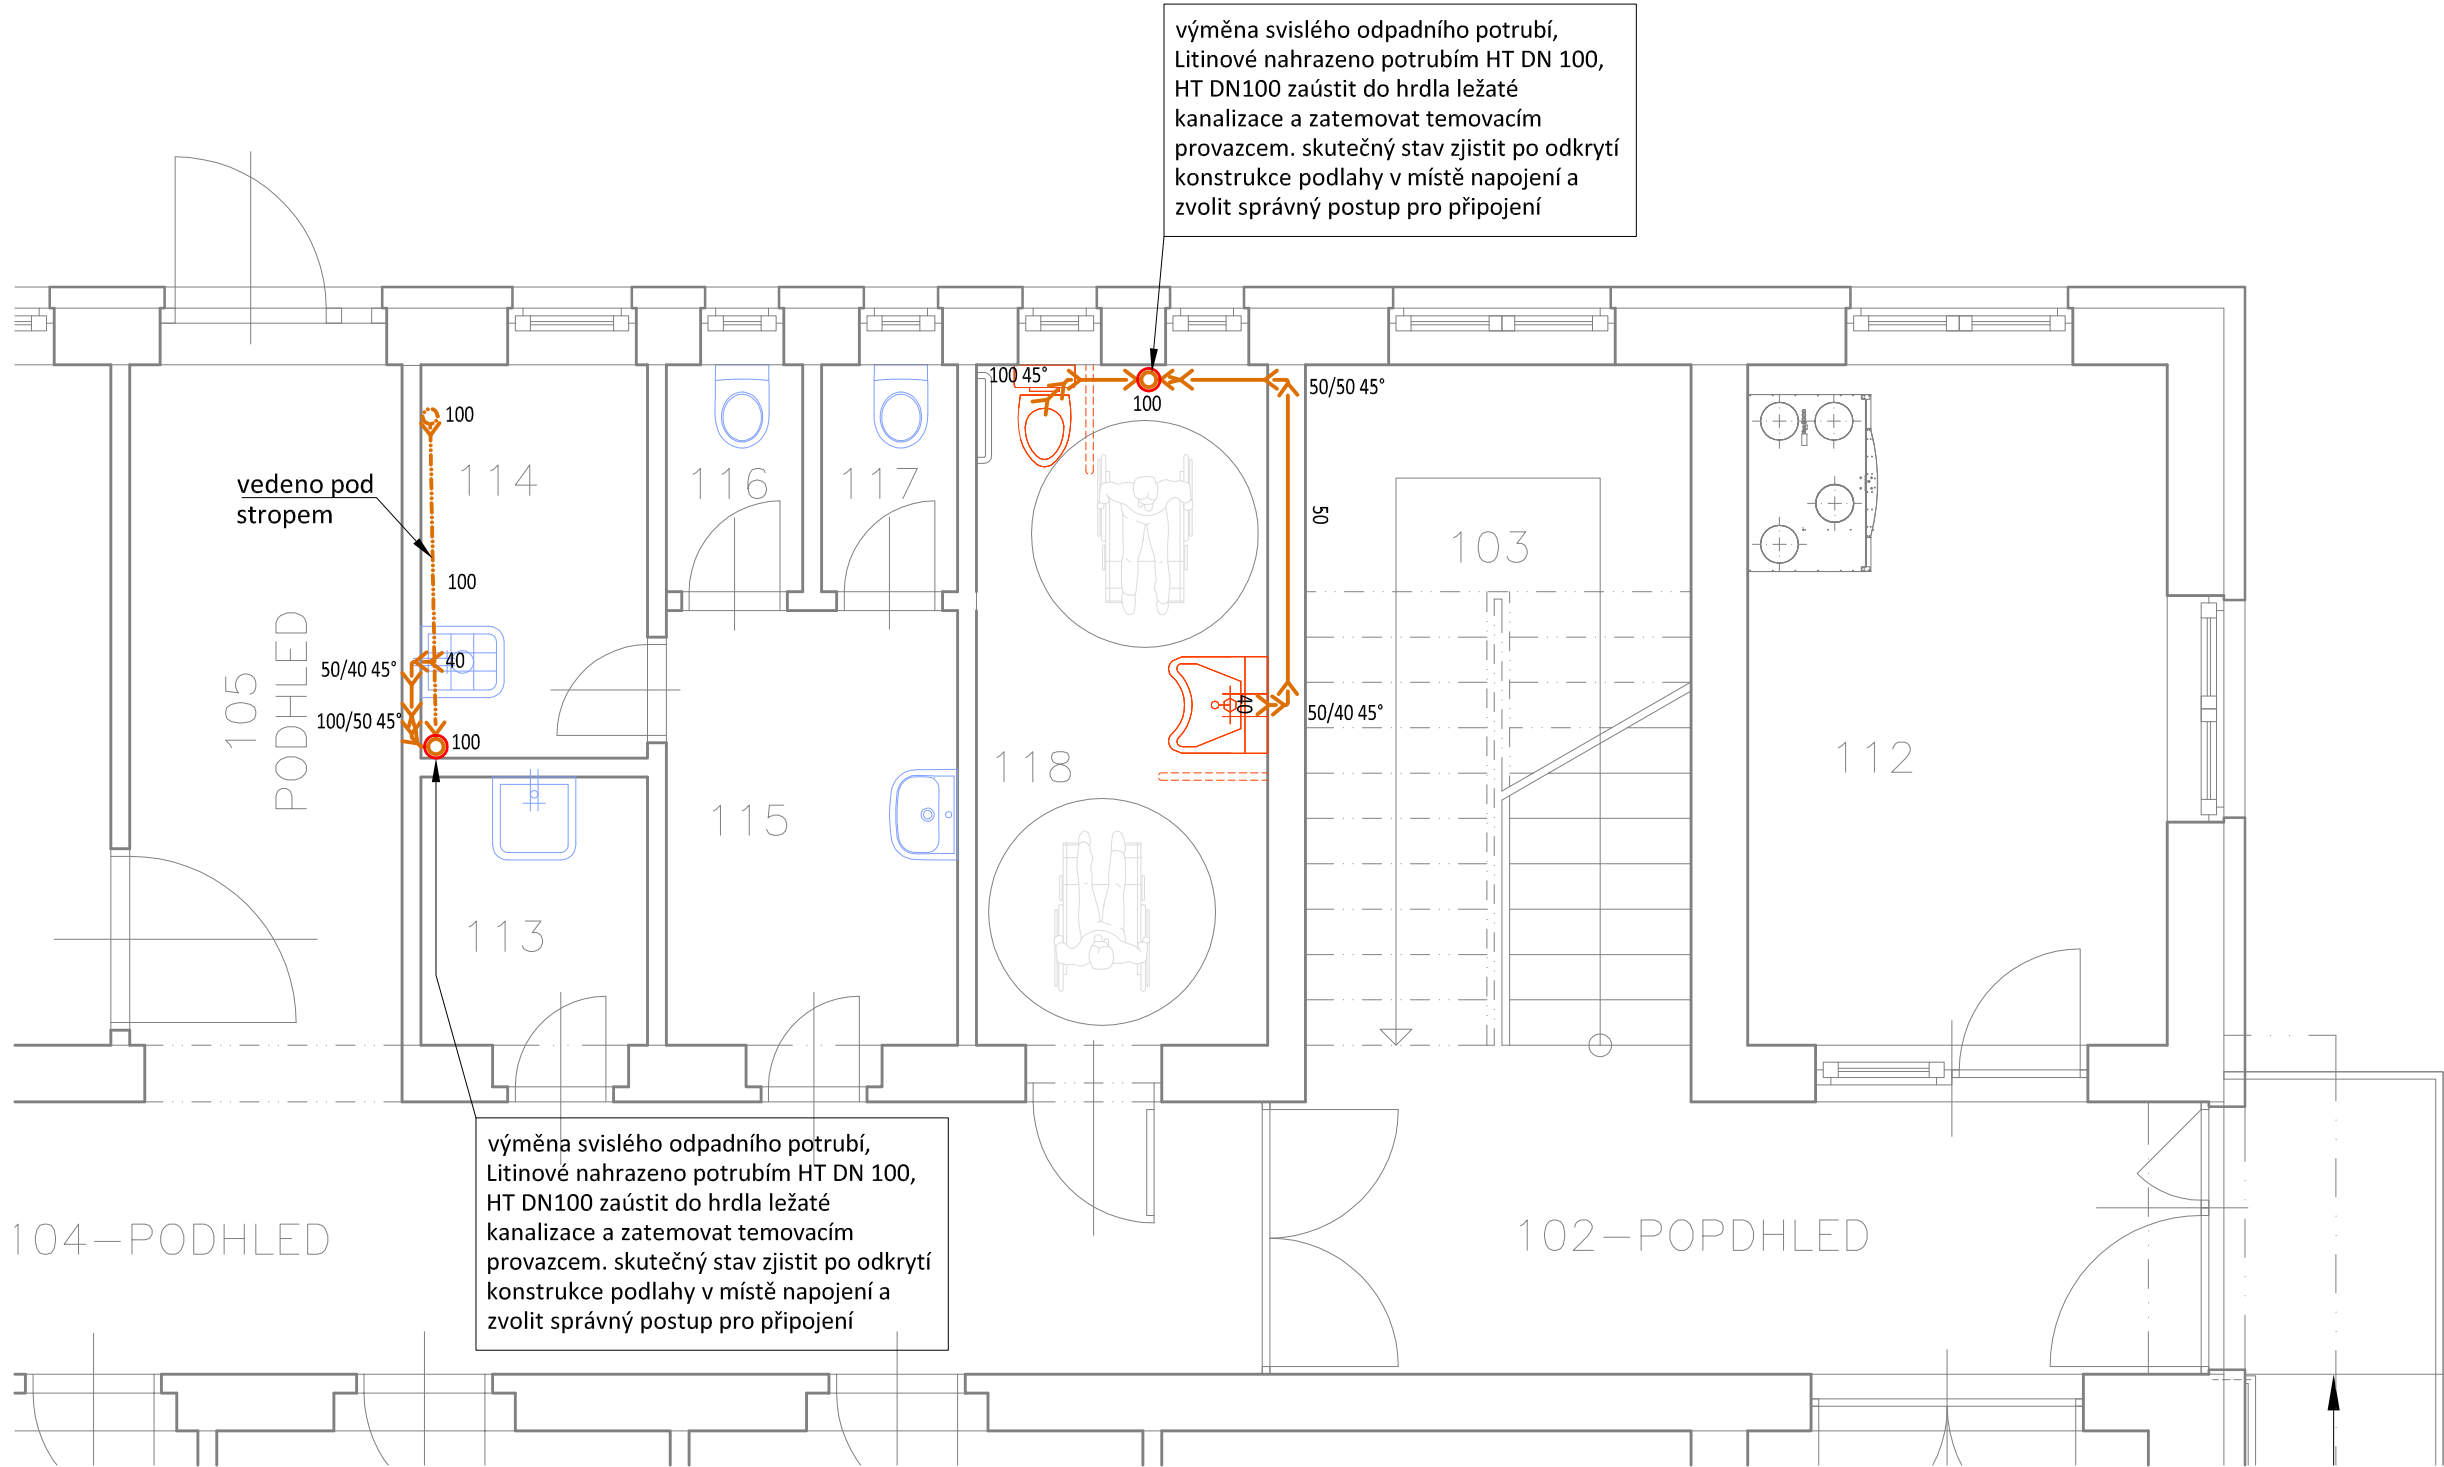


KANALIZACE 2 NP

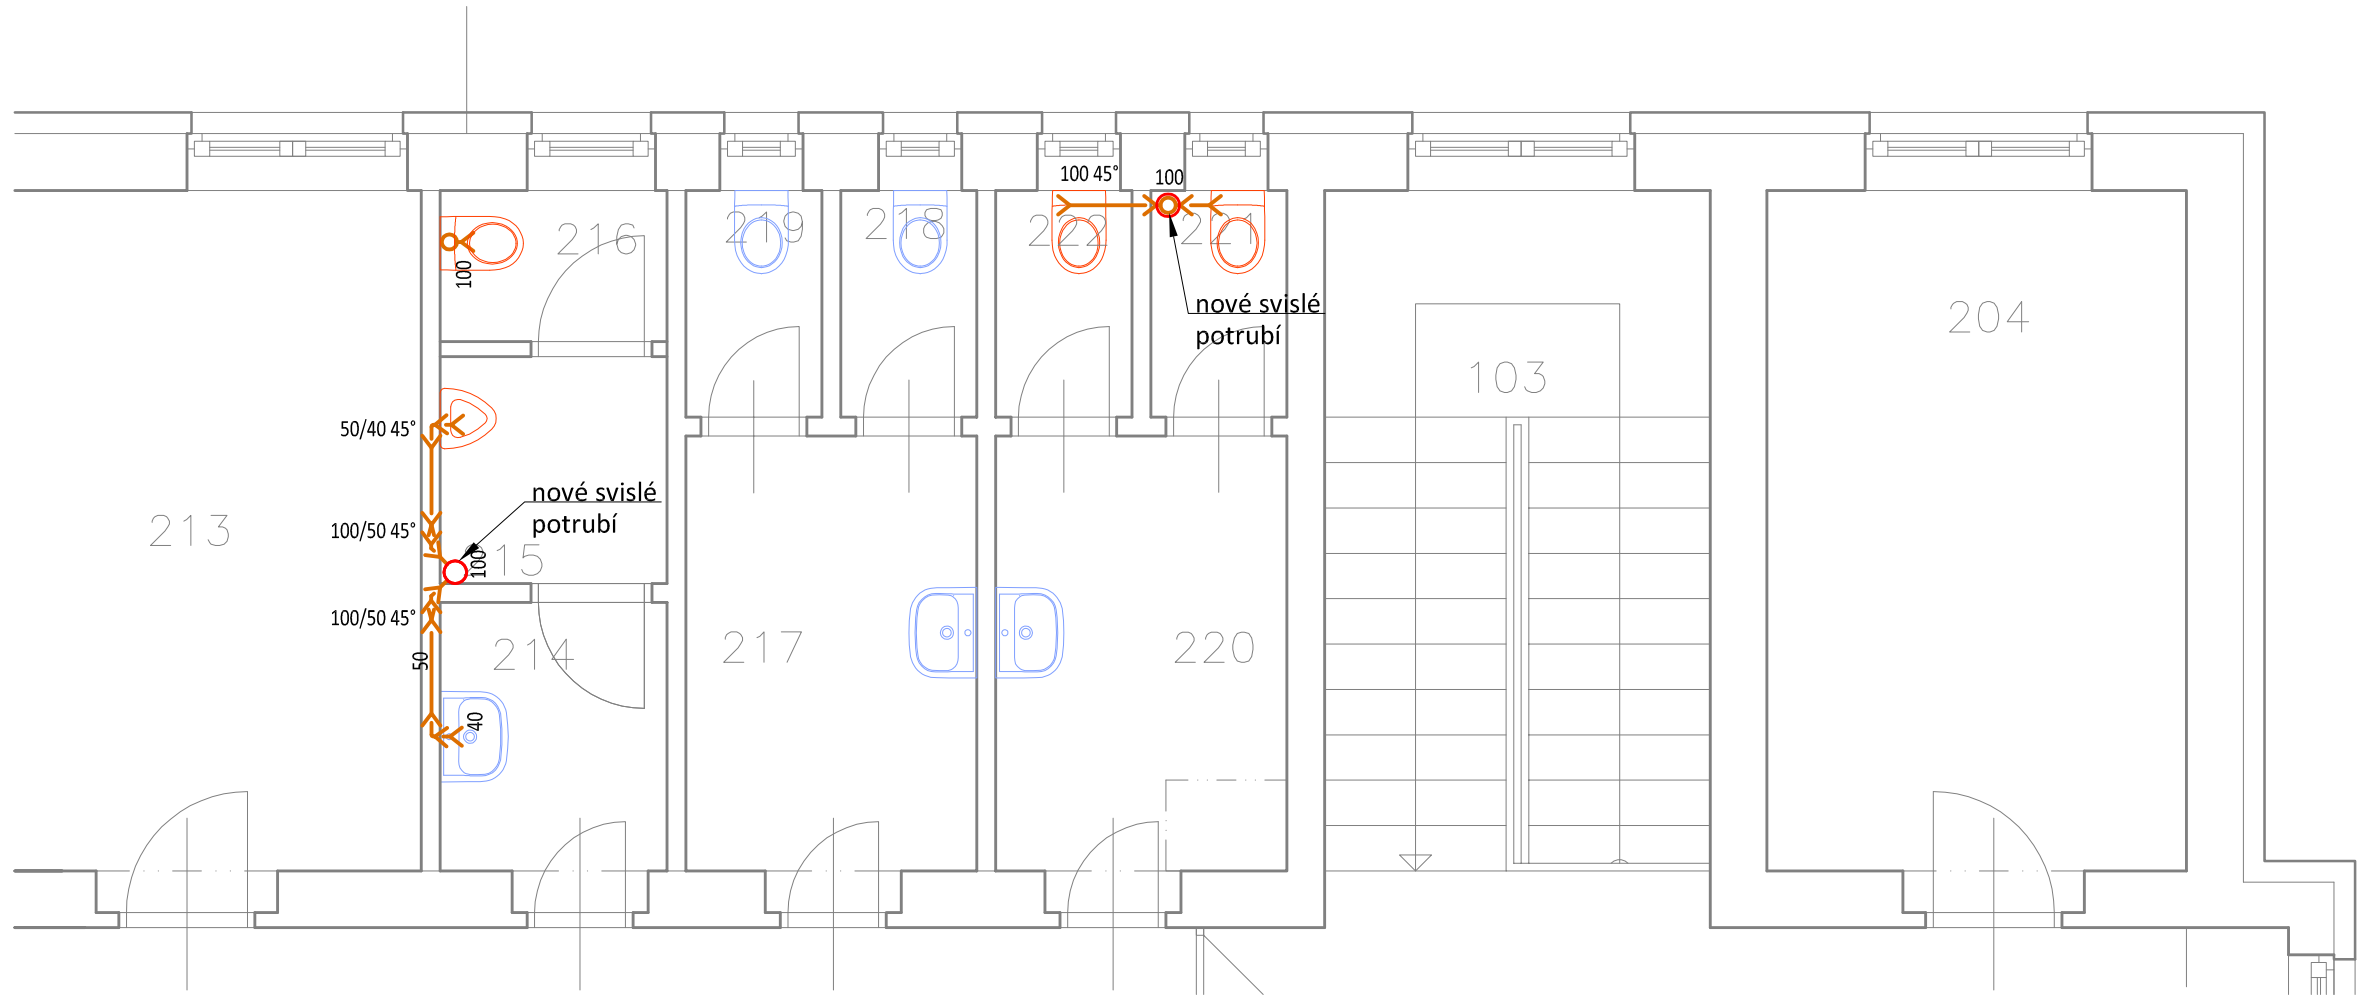

VODOVOD 1 NP

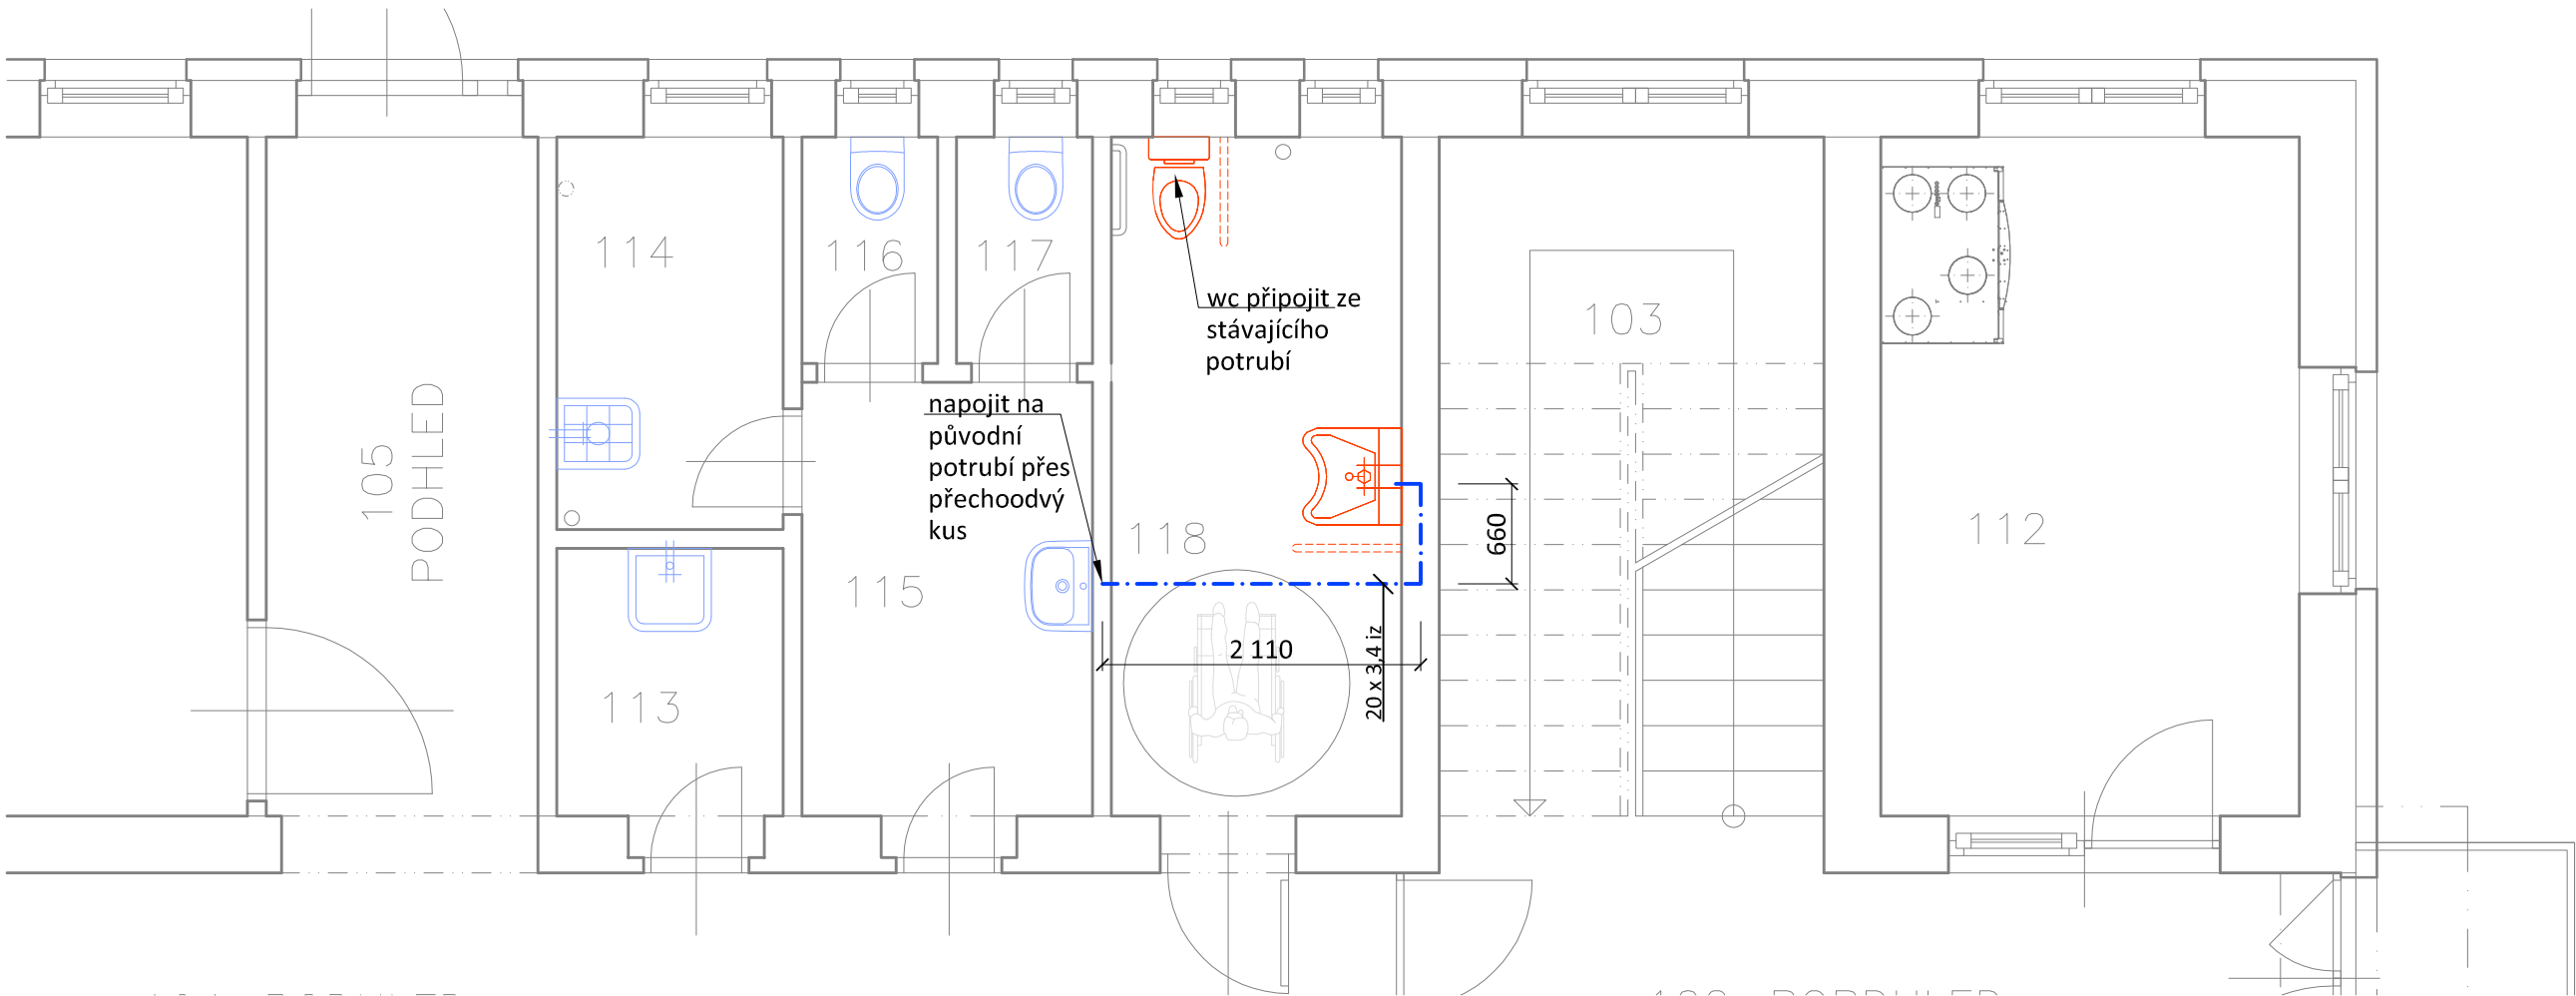

VODOVOD 2 NP

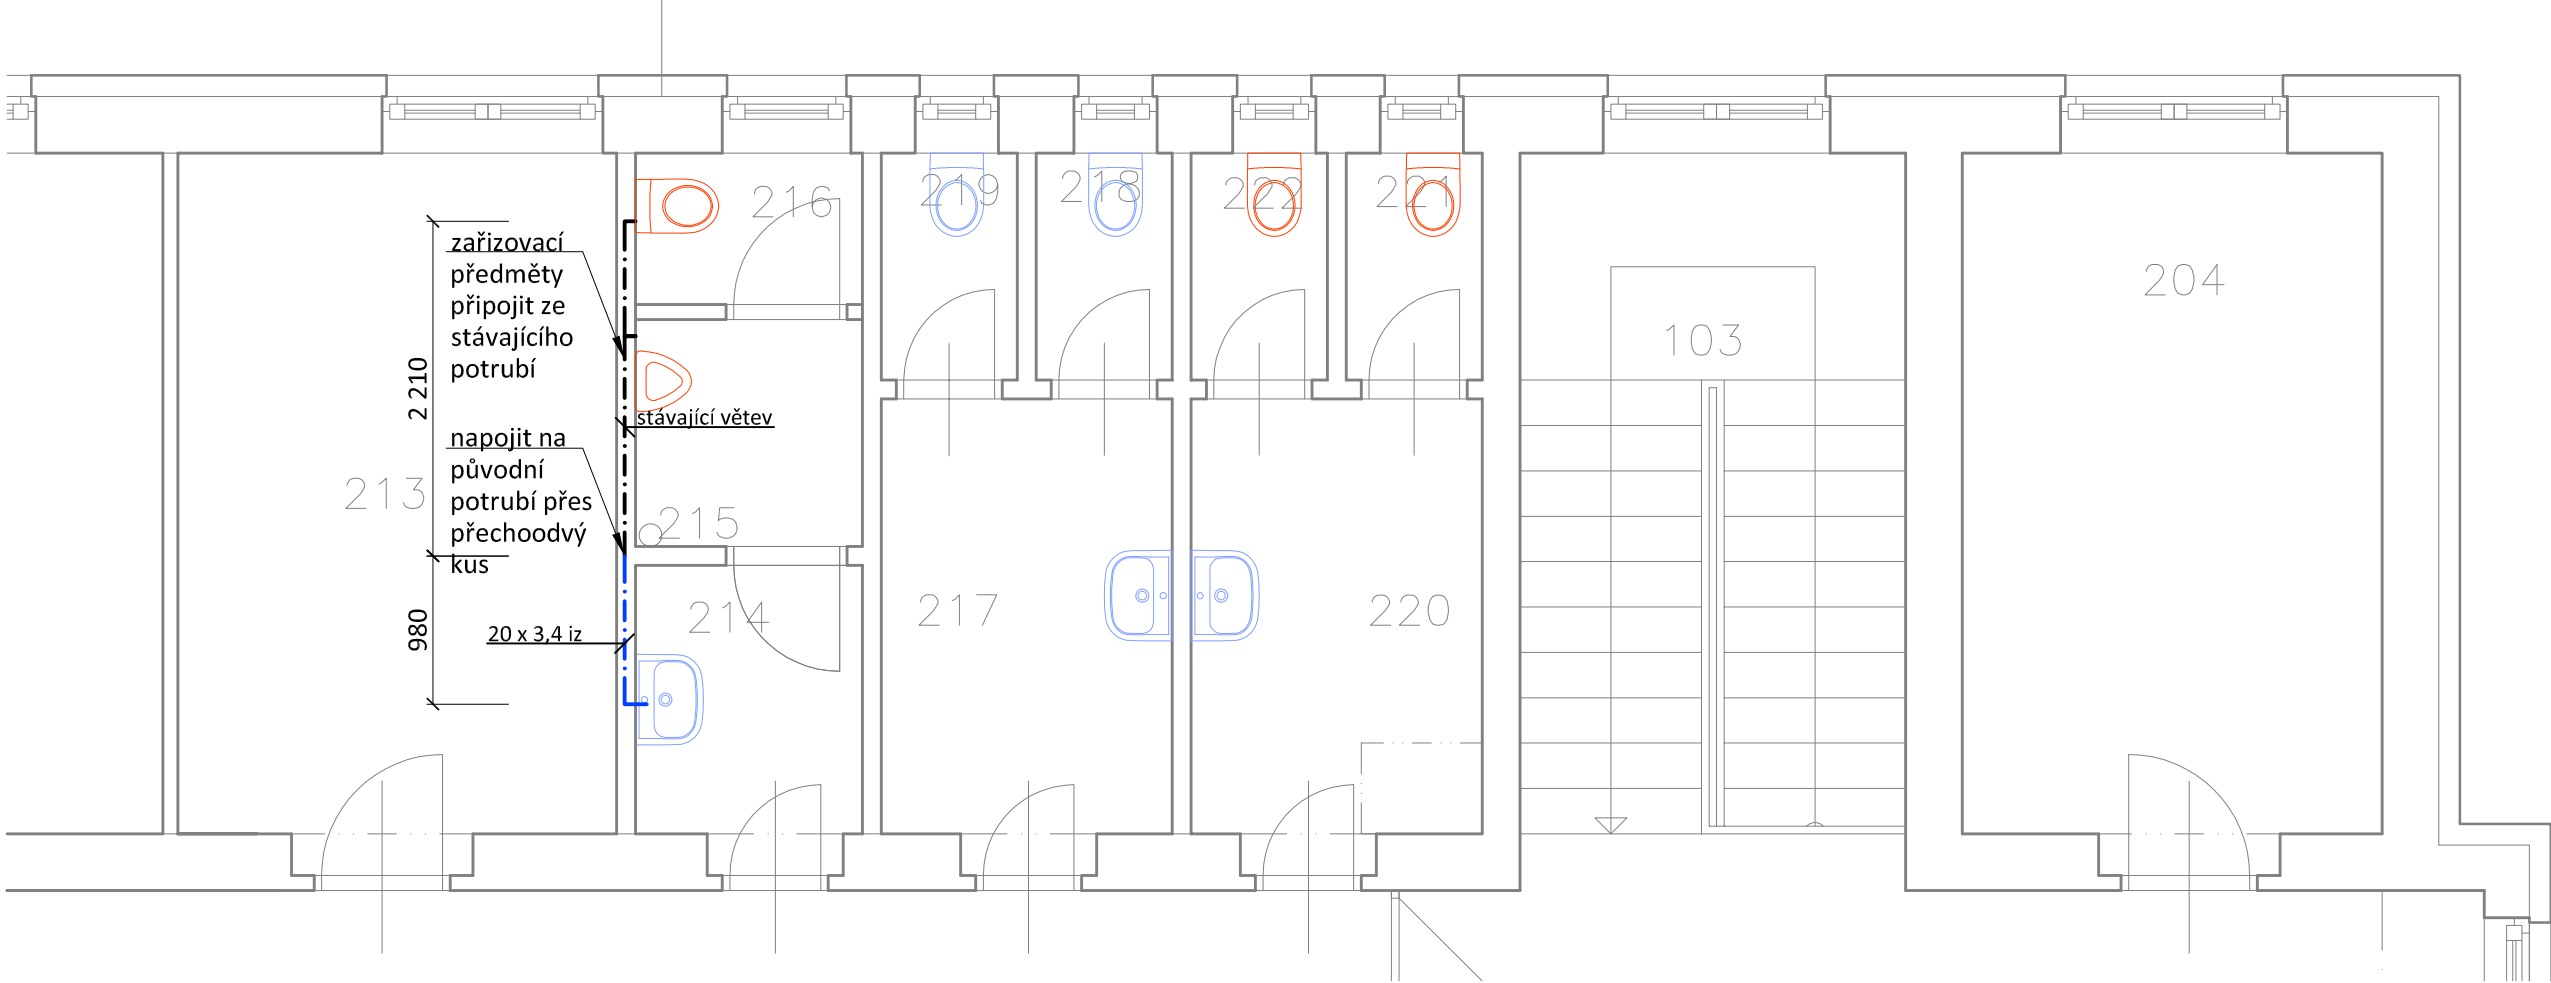

LEGENDA :

- POTRUBÍ SPLAŠKOVÉ KANALIZACE DN 40-100 VIZ. VÝKRES
- POTRUBÍ PRO ROZVOD STUDENÉ PITNÉ VODY PPR PN 20

GPS:  
N 49°43.71720'  
E 17°17.48543' ±0,000 = podlaha 1 NP

Ved. projektant:	Ing. Miroslav Svoboda	<div><div>INREA</div><div>INREA, Pro s.r.o. Smetanova 2263/66 785 01 Šternberk IČ 267 83 355 DIČ CZ26783355 tel: 585 001 160 fax: 585 001 161 inrea@inrea.cz</div></div>
Odpovědný projektant:	Ing. Miroslav Svoboda	
Vypracoval:	Ing. Daniela Kočí	
Investor:	Úřad práce ČR, Karlovo náměstí 1359/1 Praha 2 128 01	
Místo:	Úřad práce ČR, pracoviště Šternberk, Uničovská 182/36, Šternberk	
Datum:		01/2014
Název akce:		UP ČR - Šternberk Stavební úpravy objektu
Stupeň:		DPS
Výkres:		ZDRAVOTECHNICKÉ INSTALACE
Měřítko:	1 : 50	Č.v.: D.101-N
		Č. kople: