PŘÍČNÝ ŘEZ

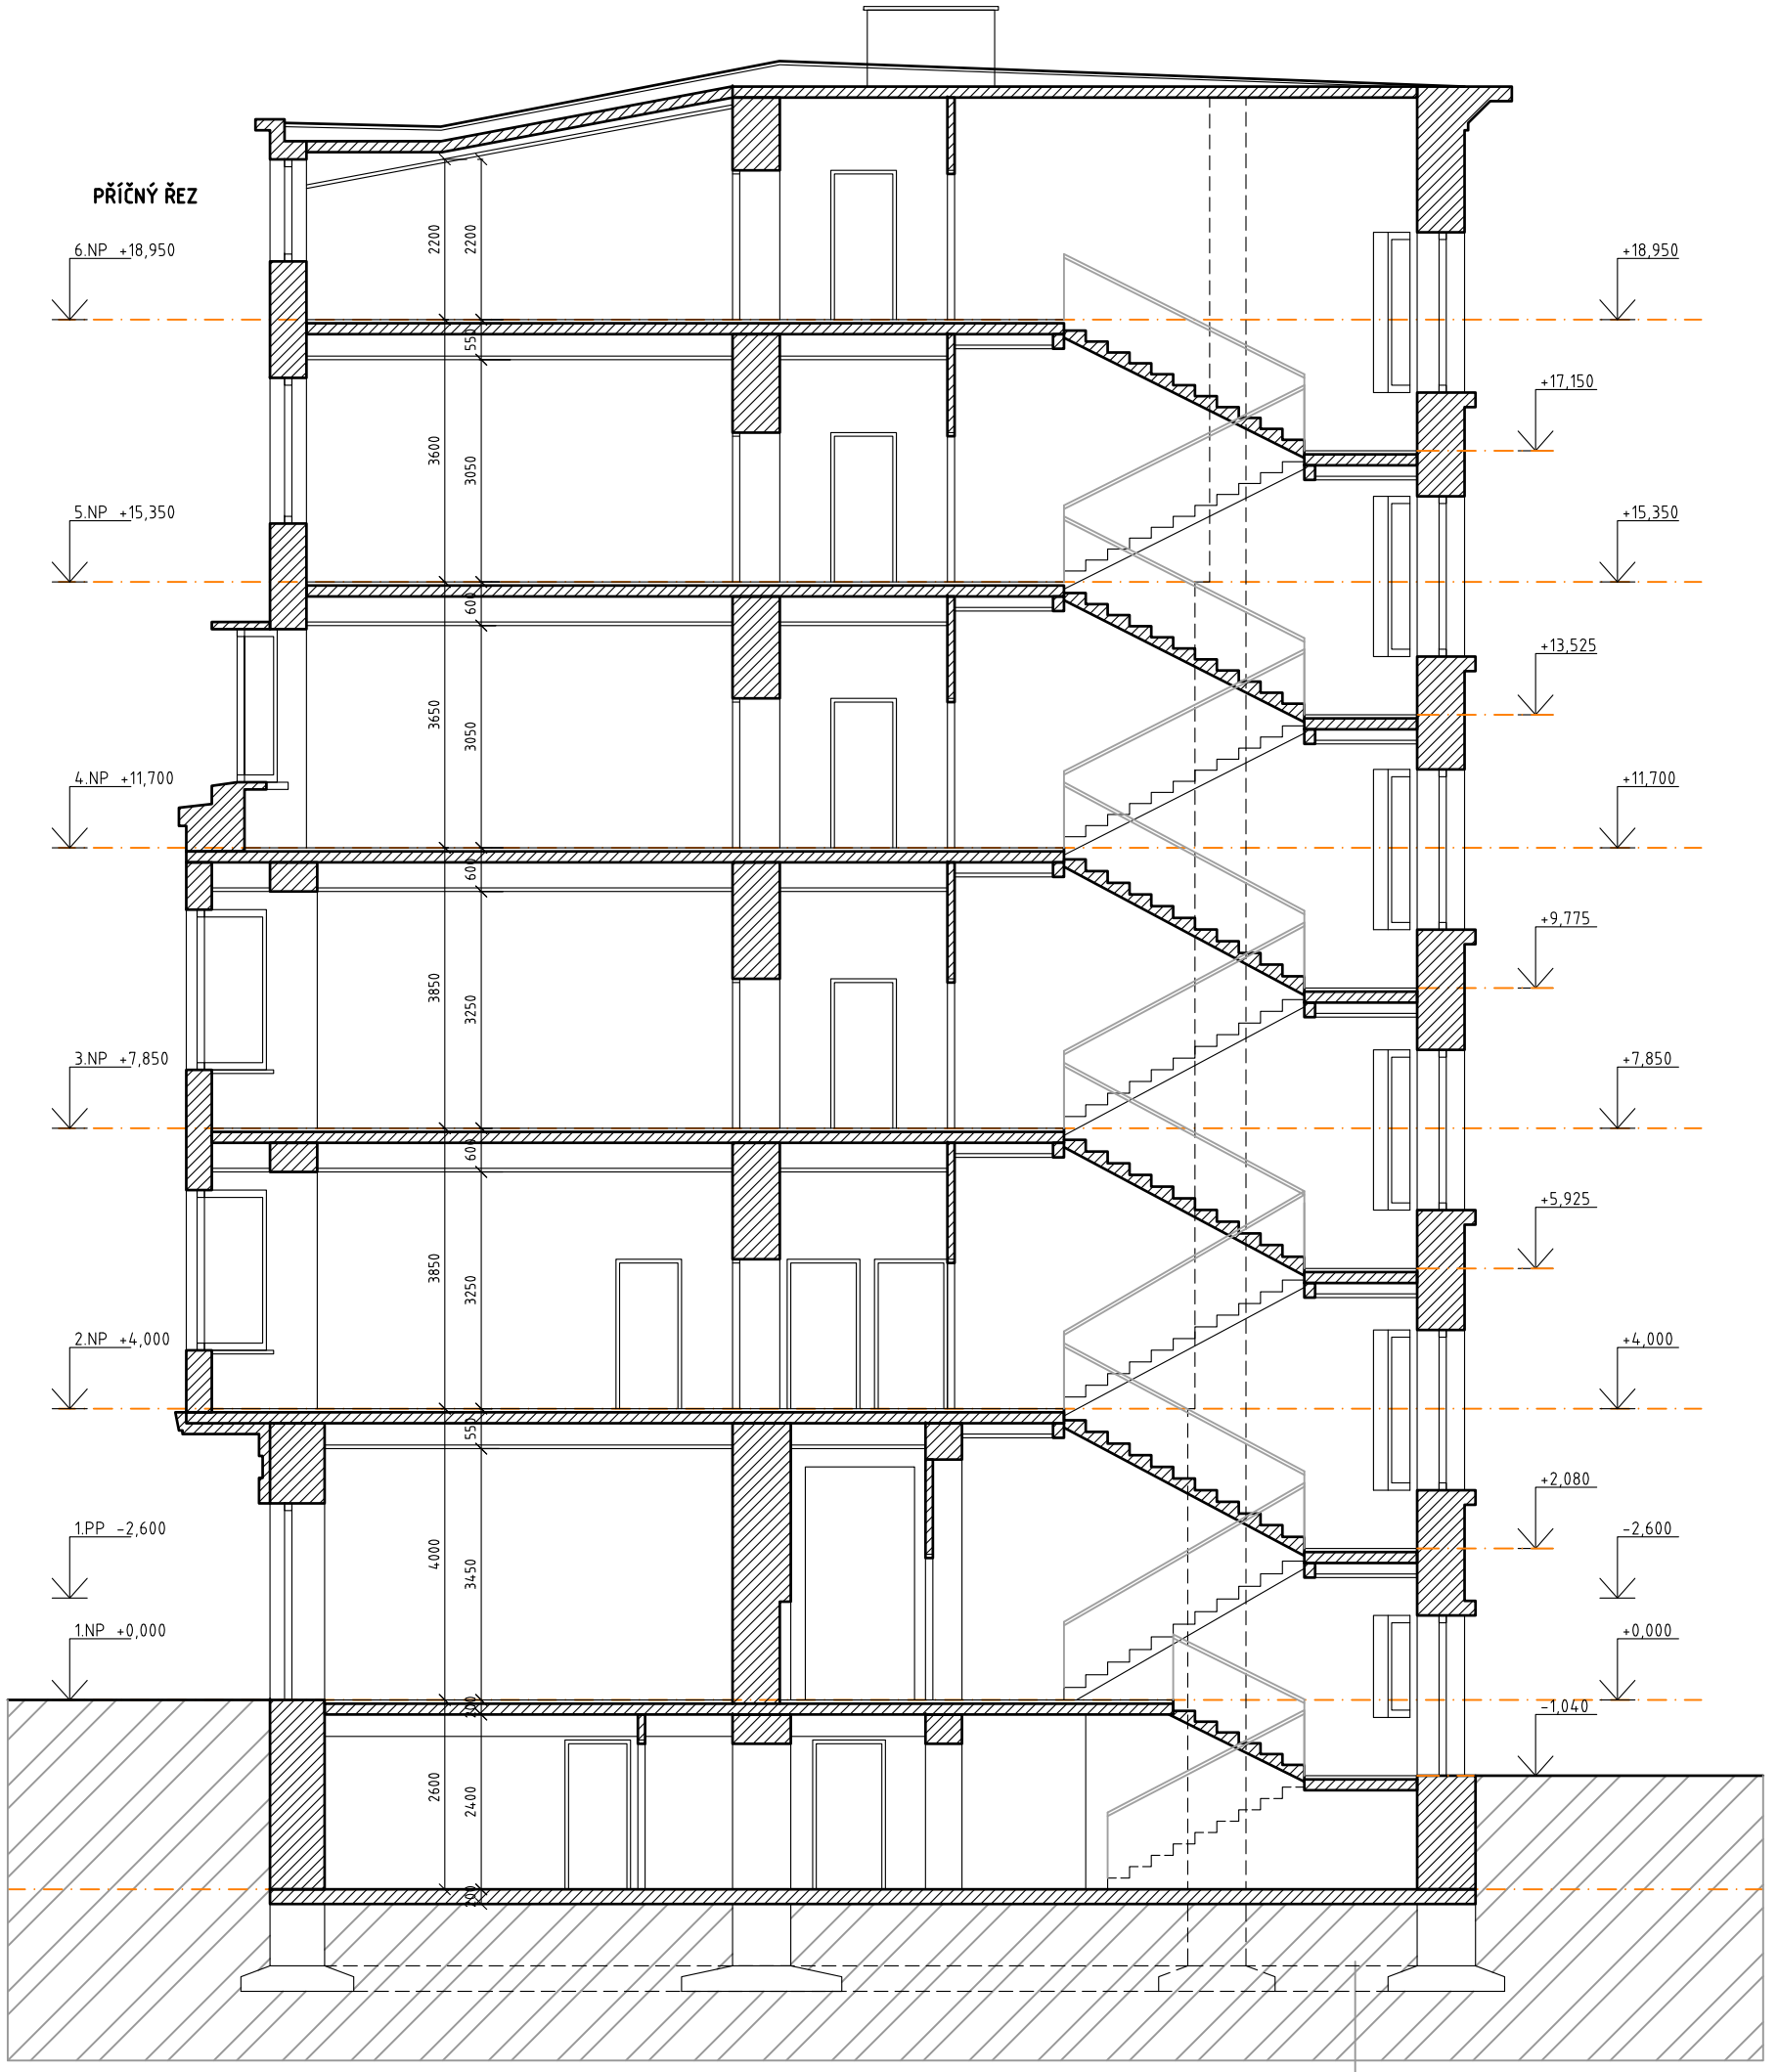

LEGENDA MATERIÁLŮ :

- **STÁVAJÍCÍ NOSNÉ ZDĚNÉ KONSTRUKCE, TL. 500–800mm**
  CIHLA PLNÁ – CP NA MALTU M10
- **STÁVAJÍCÍ NENOSNÉ PŘÍČKY, TL. 100–150mm**
  PŘÍČKOVKA DĚROVANÁ, NA MALTU M10
- SNÍŽENÝ SDK PODHLED
- SNÍŽENÝ PODHLED – THERMATEX KAZETY 600/600mm
- STÁVAJÍCÍ ZÁŘIVKOVÉ SVÍTIDLO 58W, IP 65, DIFUZOR ČIRÝ PMMA, 5200lm
- STÁVAJÍCÍ ZÁŘIVKOVÉ SVÍTIDLO 4x18W, KAZETOVÉ DO PODHLEDU 600/600mm
- STÁVAJÍCÍ ŽÁROVKOVÉ SVÍTIDLO 1x60W, PŘISAZENÉ, IP 53, SKLO
- ER STÁVAJÍCÍ ELEKTRO ROZVADĚČ
- STÁVAJÍCÍ ROZVOD VODY
- STÁVAJÍCÍ KANALIZACE
- STÁVAJÍCÍ KLIMATIZAČNÍ JEDNOTKA

REVIZE 20.2.2014
+0=353,000 Bpv

STÁVAJÍCÍ STAV

AKCE
ŘEŠENÍ INTERIÉRŮ ÚŘADU PRÁCE OSTRAVA, UL. ZAHRADNÍ 12/368

ÚP ČR - OSTRAVA - NÁKUP A DOVYBAVENÍ OBJEKTU ZAHRADNÍ 12/368
K.Ú. MORAVSKÁ OSTRAVA (713520), Č.PARC. 702/2

INVESTOR
ÚŘAD PRÁCE ČESKÉ REPUBLIKY
ADRESA
KARLOVO NÁMĚSTÍ 1359/1,
NOVÉ MĚSTO, 12800 PRAHA 2

VEDOUCÍ PROJEKTANT
DUPLEX s.r.o.
ČÍSLO SADY
28.ŘÍJNA 273/864
709 00, OSTRAVA MARIÁNSKÉ HORY

OBJEKT
SO 01 - NÁKUP A DOVYBAVENÍ OBJEKTU ZAHRADNÍ 12/368

STUPEŇ	ČÁST	OBSAH
DOKUMENTACE PRO VÝBĚR ZHOTOVITELE	D DOKUMENTACE STAVEBNÍCH OBJEKTŮ D.1 ARCHITEKTONICKÉ A STAVEBNĚ TECHNICKÉ ŘEŠENÍ	**PŘÍČNÝ ŘEZ STÁVAJÍCÍ STAV**

ODPOVĚDNÝ PROJEKTANT
ING. ARCH. DUŠAN ROSYPAL
PODPIS

FORMÁT	DATUM	MĚŘÍTKO
A3	20.2.2014	1 : 100

PROJEKTANT STAVEBNÍ ČÁSTI
DUPLEX s.r.o.
ARCHITEKTONICKÝ ATELIÉR
28.ŘÍJNA 273/864
OSTRAVA MARIÁNSKÉ HORY
tel: +420 596 630 660, +420 604 311 041
fax: +420 596 630 660
e-mail: info@duplexarchitekt.cz
www.duplexarchitekt.cz

PROJEKT Č.
05/14
ČÍSLO VÝKRESU

PROJEKTANT:
ING.ARCH.D.ROSYPAL
VYPRACOVAL:
ING.ARCH.J.ŠEBESTA

PROJEKT Č.	OBJEKT	STUPEŇ	ČÁST DOK.	POŘAD. ČÍSLO	REVIZE
05/14	01-	DVZ	D1-	008	A

PROJEKT Č.
PROJEKTANT:
DATUM
VYPRACOVAL:

AUTORIZOVANÝ ARCHITEKT ING. ARCH. DUŠAN ROSYPAL ČKA 00 752 ČESKÁ REPUBLIKA

DOKUMENTACE JE DUŠEVNÍM VLASTNICTVÍM DUPLEX S.R.O. A NESMÍ BÝT POUŽITA BEZ JEHO VĚDOMÍ