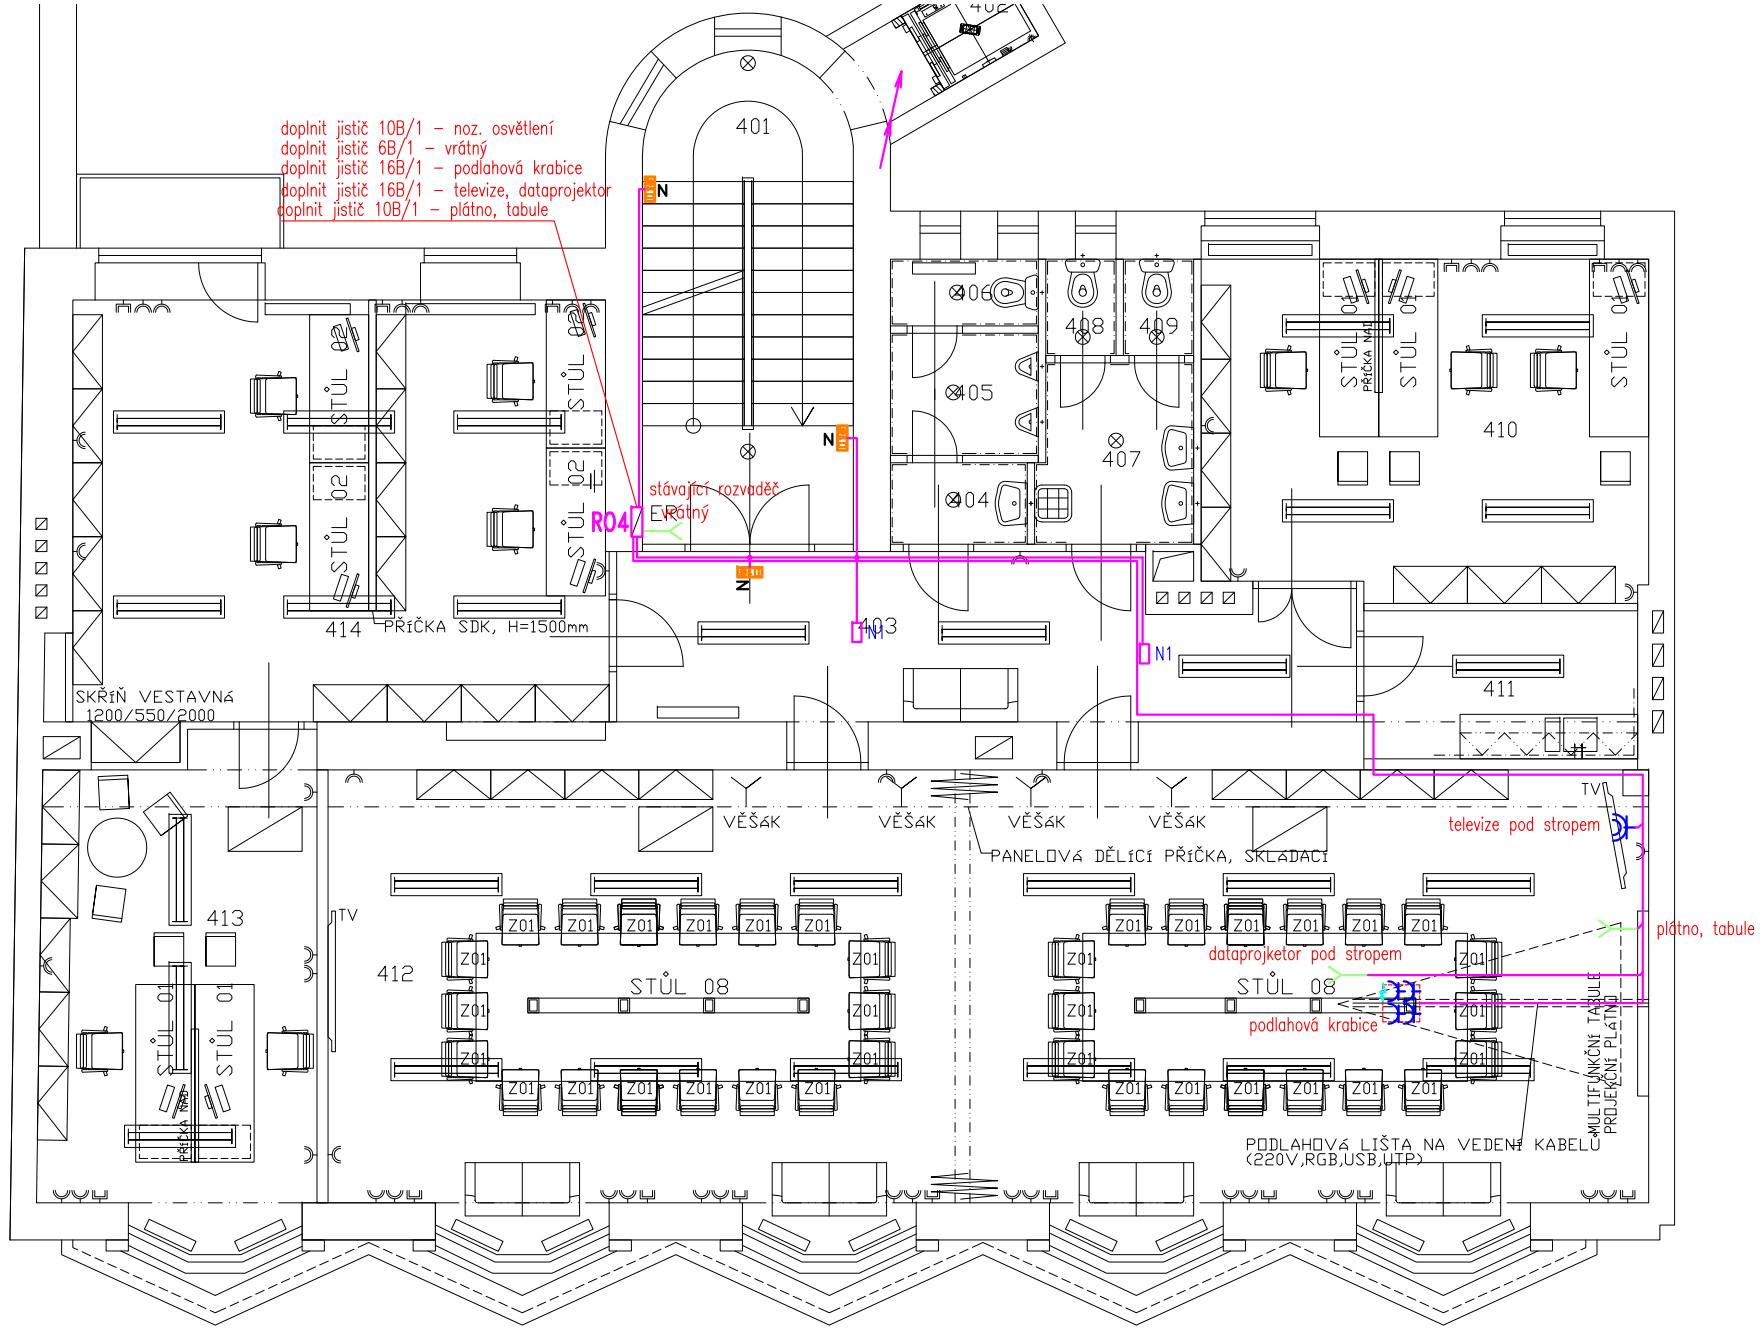

LEGENDA PŘÍSTROJŮ :

- — JEDNOPÓLOVÝ SPÍNAČ, ŘAZENÍ 1, ZAPUŠTĚNÁ MONTÁŽ, 230V, 10A, IP20
- — JEDNOPÓLOVÝ SPÍNAČ, ŘAZENÍ 6, ZAPUŠTĚNÁ MONTÁŽ, 230V, 10A, IP20
- — JEDNOPÓLOVÝ SPÍNAČ, ŘAZENÍ 5, ZAPUŠTĚNÁ MONTÁŽ, 230V, 10A, IP20
- — JEDNOPÓLOVÝ SPÍNAČ, ŘAZENÍ 1, POVRCHOVÁ MONTÁŽ, 230V, 10A, IP44
- — TLAČÍTKOVÝ OVLÁDAČ S ORIENTAČNÍ DOUTNAVKOU, ZAPUŠTĚNÁ MONTÁŽ, 230V, 10A, IP20
- — ZÁSUVKA 230 V JEDNODUCHÁ, ZAPUŠTĚNÁ MONTÁŽ, 230V, 16A, IP20
- — ZÁSUVKA 230 V JEDNODUCHÁ, 230V, 16A, S PŘEPĚŤOVOU OCHRANOU "D"
- — ZÁSUVKA 230 V DVOJITÁ, ZAPUŠTĚNÁ MONTÁŽ, 230V, 16A, IP20
- — ZÁSUVKA 230 V JEDNODUCHÁ, 230V, 16A, IP44
- 3 — ZÁSUVKA 400 V NÁSTĚNNÁ, 16A, IP44
- — PROSTOROVÝ TERMOSTAT
- — ZNAČKA UDÁVAJÍCÍ ZVÝŠENOU OCHRANU POSPOJOVÁNÍM
- — EL.VÝVOD MIN. 2M, 230 V,400V
- — BEZPEČNOSTNÍ TLAČÍTKO, IP54

LEGENDA VEDENÍ :

- A — PARAPETNÍ DVOUKOMOROVÝ KANÁL 170/70MM
- B — OCELOVÝ KABELOVÝ ŽLAB 125/100 S PŘEPÁŽKOU A VÍKEM
- SDRUŽENÁ KABELOVÁ TRASA
- PODLAHOVÁ KRABICE

LEGENDA ZAŘÍZENÍ :

- M — ELEKTROMOTOR
- — ELEKTRICKÝ SPOTŘEBIČ

POZNÁMKA:

ZÁSUVKY V PROVOZNÍCH MÍSTNOSTECH UMÍSTIT 1,2m NAD PODLAHOU, V KOUPELNÁCH 1,2 m NAD PODLAHOU.
ZÁSUVKY V KANCELÁŘICH, KTERÉ NEJSOU V KANÁLECH, UMÍSTIT 40cm NAD PODLAHOU,
V KUCH. LINCE UMÍSTIT cca 20cm NAD PRACOVNÍ DESKOU. VYPÍNAČE UMÍSTIT 1,2m NAD PODLAHOU.
PARAPETNÍ KANÁL BUDE VEDEN V NÁBYTKU.
PŘI MONTÁŽI KABELOVÝCH TRAS V PODHLEDECH JE NUTNÁ KORDINACE S OSTATNÍMI VEDENÍMI
TECHNOLOGICKÝCH ZAŘÍZENÍ (VZT, TOPENÍ, PLYN, ZTI).
UMÍSTĚNÍ SVÍTIDEL V TECHNICKÝCH MÍSTNOSTECH UPRAVIT DLE KONEČNÉHO ROZMÍSTĚNÍ TECHNOLOGIE.

LEGENDA SVÍTIDEL:

A – ZÁŘIVKOVÉ SVÍTIDLO PODHLEDOVÉ 4x14W, IP 20, MŘÍŽKA
An – ZÁŘIVKOVÉ SVÍTIDLO PŘISAZENÉ 4x14W, IP 20, NOUZOVÁ VLOŽKA 1HOD., MŘÍŽKA
B – ZÁŘIVKOVÉ SVÍTIDLO 1x18W DOWNLIGHT, IP 20, KULATÉ
C – ZÁŘIVKOVÉ SVÍTIDLO PODHLEDOVÉ 2x54W, IP 20, MŘÍŽKA
N – NOUZOVÉ ZÁŘIVKOVÉ SVÍTIDLO 1x8W PIKTOGRAM, IP 20, SVÍTICÍ PŘI VÝPADKU NAPĚTÍ
N1 – NOUZOVÉ ZÁŘIVKOVÉ SVÍTIDLO 1x8W, IP 20, SVÍTICÍ PŘI VÝPADKU NAPĚTÍ

NAPĚŤOVÁ SOUSTAVA : 3 /N/PE, AC, 50 Hz, 400/230V, TN-C-S
OCHRANA PŘED ÚRAZEM EL.PROUDEM PŘI PORUŠE : dle ČSN 33 2000-4-41 ED.2 :
(ochrana před nebezpečným dotykem neživých částí)
– automatickým odpojením od zdroje (čl.411)
OCHRANA PŘED ÚRAZEM EL.PROUDEM PŘI NORMÁLNÍM PROVOZU :
dle ČSN 33 2000-4-41 ED.2:
(ochrana před nebezpečným dotykem živých částí)
– ochrana izolací živých částí (příloha A.1)
– ochrana přepážkami nebo kryty (příloha A.2) a zábranami (příloha B.2)
DOPLŇKOVÁ OCHRANA PŘED NEBEZPEČNÝM DOTYKEM ŽIVÝCH A NEŽIVÝCH ČÁSTÍ :
dle ČSN 33 2000-4-41 ED.2:
– ochrana proudovými chrániči (čl.412.2.) a pospojováním (čl.415.2.)

LEGENDA MÍSTNOSTÍ 4.NP (+11,700):

401	SCHODIŠTĚ	18,1	LITÉ TERAZZO	ŠTUK.OMÍTKA	
402	VÝTAH	3,0			
403	CHODBA	21,1	KOBEREC	ŠTUK.OMÍTKA	
404	WC MUŽI - PŘEDSÍŇ	2,0	KERAM.DLAŽBA	KERAM. OBKLAD	DO V=2000MM
405	WC MUŽI	3,3	KERAM.DLAŽBA	KERAM. OBKLAD	DO V=2000MM
406	WC MUŽI - KABINA	1,8	KERAM.DLAŽBA	KERAM. OBKLAD	DO V=2000MM
407	WC ŽENY - PŘEDSÍŇ	5,1	KERAM.DLAŽBA	KERAM. OBKLAD	DO V=2000MM
408	WC ŽENY - KABINA	1,3	KERAM.DLAŽBA	KERAM. OBKLAD	DO V=2000MM
409	WC ŽENY - KABINA	1,3	KERAM.DLAŽBA	KERAM. OBKLAD	DO V=2000MM
410	KANCELÁŘ	27,4	KOBEREC	ŠTUK.OMÍTKA	
411	KUCHYŇKA	7,4	KERAM.DLAŽBA	KERAM. OBKLAD	POD LINKOU
412	ZASEDACÍ MÍSTNOST	109,8	KOBEREC	ŠTUK.OMÍTKA	
413	KANCELÁŘ	22,3	KOBEREC	ŠTUK.OMÍTKA	
414	KANCELÁŘ - MZDOVÁ ÚČETNÍ	41,2	KOBEREC	ŠTUK.OMÍTKA	

AKCE

ŘEŠENÍ INTERIÉRŮ ÚŘADU PRÁCE OSTRAVA, UL. ZAHRADNÍ 368

K.Ú. MORAVSKÁ OSTRAVA (713520), Č.PARC. 702/2

INVESTOR
ÚŘAD PRÁCE ČESKÉ REPUBLIKY

ADRESA
KARLOVO NÁMĚSTÍ 1359/1,
NOVÉ MĚSTO, 12800 PRAHA 2

VEDOUCÍ PROJEKTANT
DUPLEX s.r.o.

ČÍSLO SADY

28.ŘÍJNA 273/864
709 00, OSTRAVA MARIÁNSKÉ HORY

OBJEKT
SO 01 - REKONSTRUKCE OBJEKTU UL. ZAHRADNÍ

STUPEŇ
DOKUMENTACE PRO STAVEBNÍ POVOLENÍ

ČÁST
D DOKUMENTACE STAVEBNÍCH OBJEKTŮ
D.1.4 TECHNIKA PROSTŘEDÍ STAVEB - ELEKTROINSTALACE

OBSAH
PŮDORYS 4.NP SILNOPROUD

ODPOVĚDNÝ PROJEKTANT
ING. ARCH. DUŠAN ROSYPAL

PODPIS

FORMÁT
A3

DATUM
22.2.2014

MĚŘÍTKO
1:100

PROJEKTANT ČÁSTI

ING. JOSEF NEZVAL
SMETANOVA 13
737 01 ČESKÝ TĚŠÍN
TEL: 605310610
E-MAIL: JOSEF.NEZVAL@CENTRUM.CZ

PROJEKT Č.
-

PROJEKTANT:
ING. JOSEF NEZVAL

VYPRACOVAL:
ING. JOSEF NEZVAL

ČÍSLO VÝKRESU	PROJEKT Č.	OBJEKT	STUPEŇ	ČÁST. DOK.	POŘAD. ČÍSLO	REVIZE
	05/14	01-	DSP	D.1.4 -	06	A

PROJEKT Č.

PROJEKTANT:

DATUM

VYPRACOVAL:

DOKUMENTACE JE DUŠEVNÍM VLASTNICTVÍM DUPLEX S.R.O. A NESMÍ BÝT POUŽITA BEZ JEHO VĚDOMÍ