


## DVŮR VNITROBLOKU







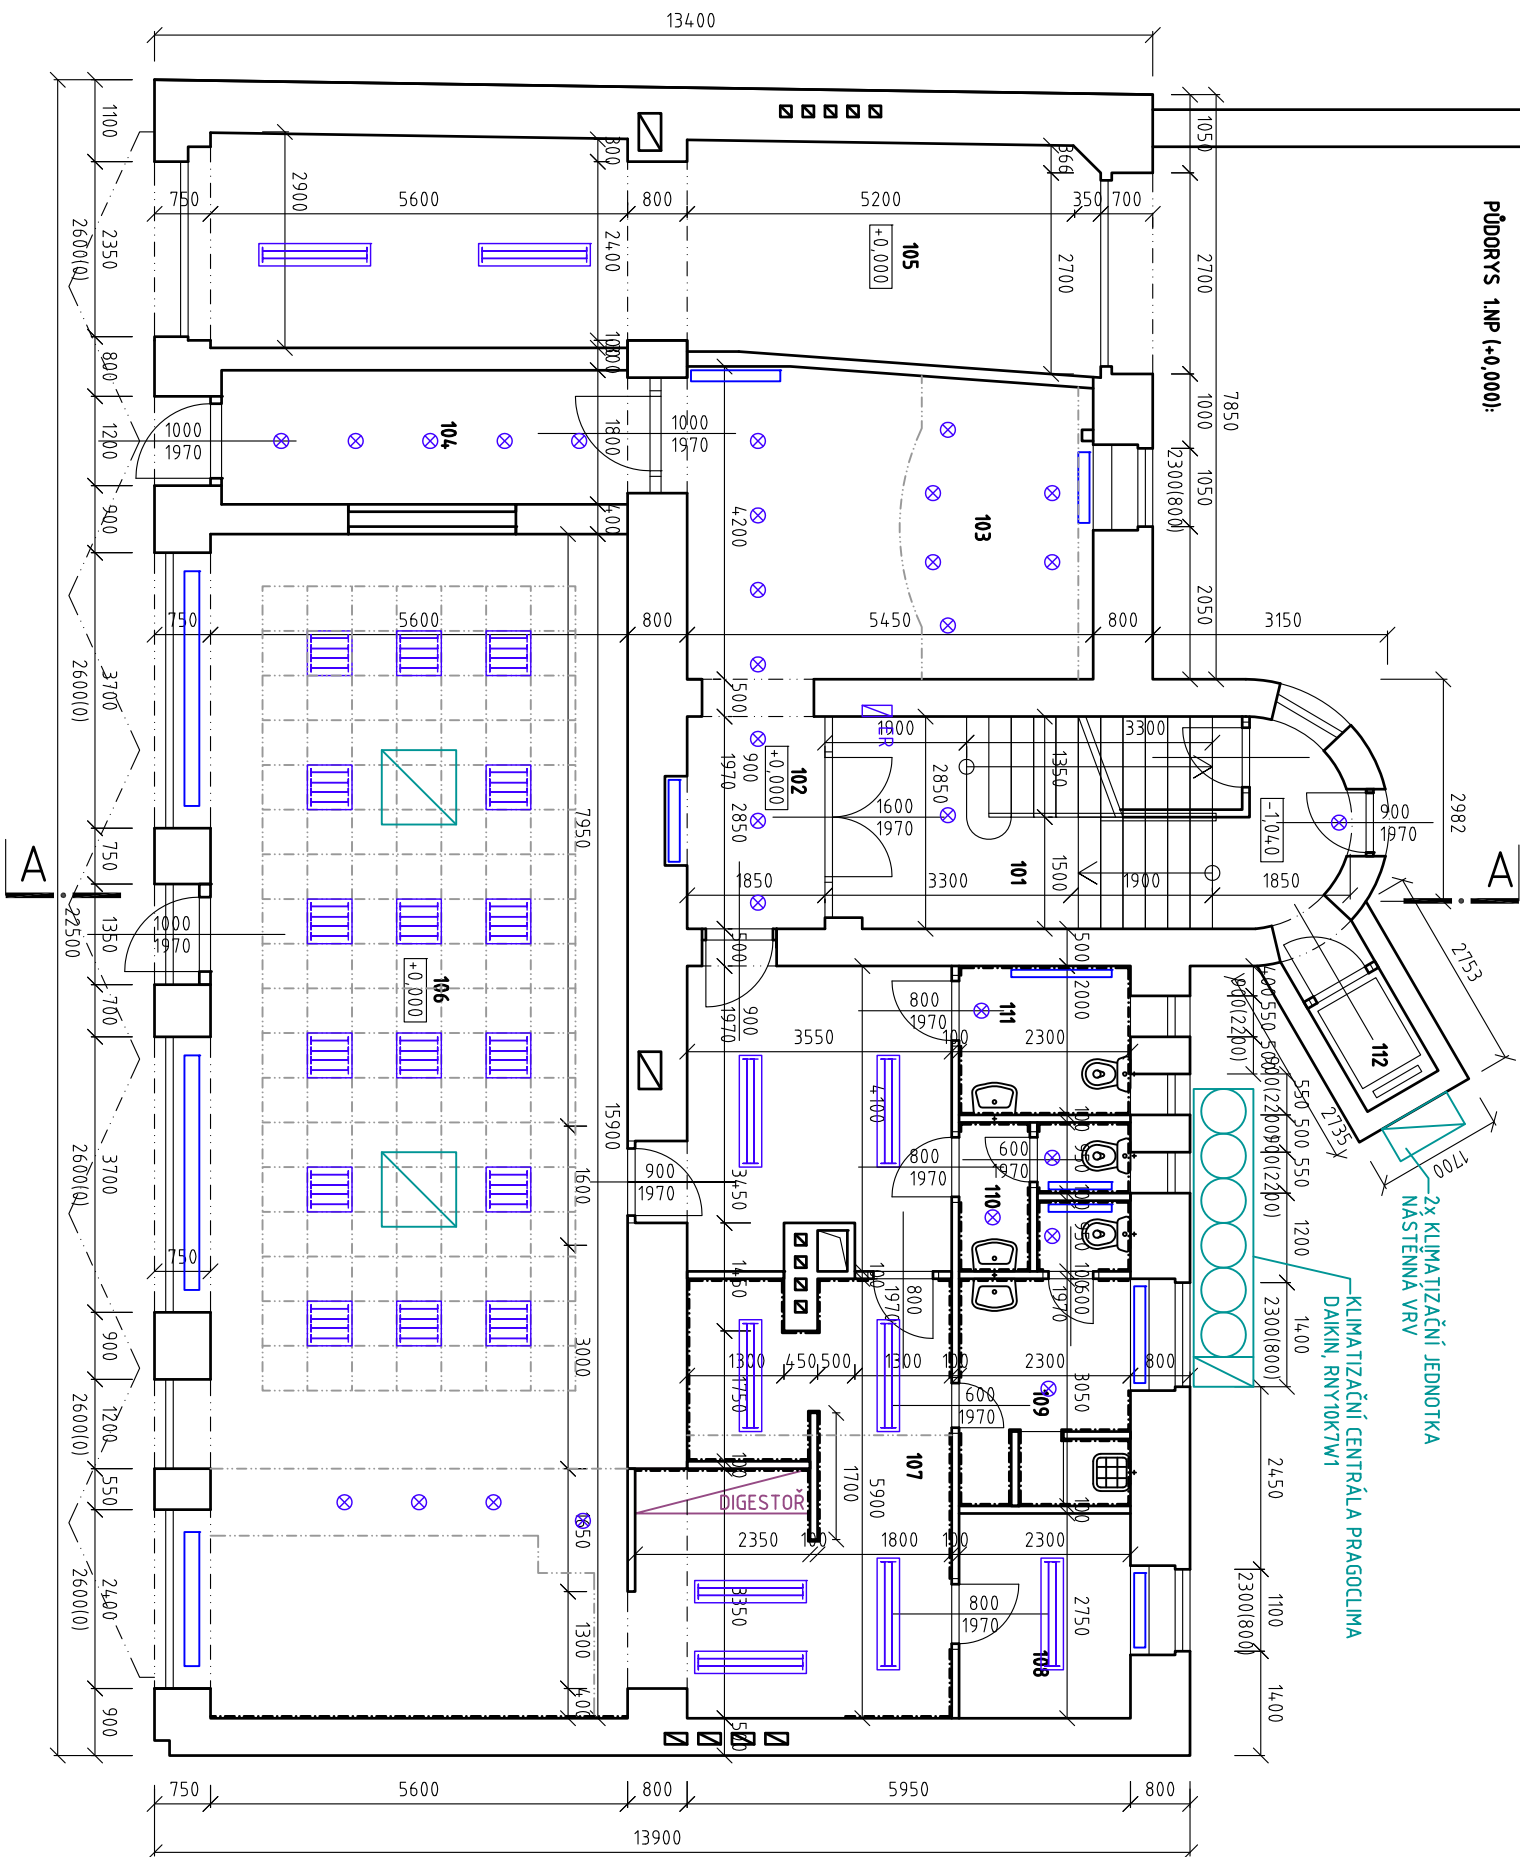




**PUDORYS 1.NP (+0,000):**



Číslo	Místnosti	Plocha	Podlaha	Povrchy	Poznámka
101	SCHODIŠTĚ	17,7	LITÉ TERAZO	ŠTUK OMÍTKA	
102	CHODBA	20,1	KERAM.DLAŽBA	ŠTUK OMÍTKA	
103	REPERCE	22,2	KERAM.DLAŽBA	ŠTUK OMÍTKA	
104	CHODBA	9,8	KERAM.DLAŽBA	ŠTUK OMÍTKA	
105	GARÁŽ	34,6	KERAM.DLAŽBA	ŠTUK OMÍTKA	
106	PRODEJNA	89,1	DŘEV.PODLAHA	ŠTUK OMÍTKA	
107	SKLAD	20,2	PLOVOUCÍ PODL.	KERAM. OBKLAD	DO V=2000MM
108	DEJNÍ MÍSTNOST	6,4	KERAM.DLAŽBA	ŠTUK OMÍTKA	
109	WC MUŽI	7,1	KERAM.DLAŽBA	KERAM. OBKLAD	DO V=2000MM
110	WC ŽENY	4,6	KERAM.DLAŽBA	KERAM. OBKLAD	DO V=2000MM
111	WC ZTP	4,6	KERAM.DLAŽBA	KERAM. OBKLAD	DO V=2000MM
112	VÝTAH	1,7			

**LEGENDA MÍSTNOSTÍ 1.NP (+0,000):**

## LEGENDA MATERIÁLŮ :

- |   |   |
|---|---|
|  | <b>STÁVAJÍCÍ NOSNÉ ZDĚNÉ KONSTRUKCE, TL. 500-800mm</b><br>CHLA PLNA - CP NA MALTU M10 |
|  | <b>STÁVAJÍCÍ NENOSNÉ PŘÍČTY, TL. 100-500mm</b><br>PŘÍČKOVÁ DĚROVANA, NA MALTU M10     |
|  | SNIŽENÝ SDK PODHLED   |
|  | SNIŽENÝ PODHLED - THERMATEX KAZETY 600/600mm  |
|  | STÁVAJÍCÍ ZÁŘÍKOVÉ SVÍTIDLO 58w, IP 65, DÍLJOZOR ČIRÝ PMMA, 5200lm                    |
|  | STÁVAJÍCÍ ZÁŘÍKOVÉ SVÍTIDLO 4x18w, KAZETOVÉ DO PODHLEDU 600/600mm                     |
|   | STÁVAJÍCÍ ŽÁŘKOVÉ SVÍTIDLO 1x60w, PŘISAZENÉ, IP 53, SMLO                              |
|    | STÁVAJÍCÍ ELEKTRO ROZVADĚČ  |
|    | STÁVAJÍCÍ ROZVOD VODY   |
|    | STÁVAJÍCÍ KANALIZACE  |
|    | STÁVAJÍCÍ KLIMATIZAČNÍ JEDNOTKA   |

## STÁVAJÍCÍ STAV



**ŘEŠENÍ INTERIÉRŮ ÚŘADU PRÁCE OSTRAVA, UL. ZAHRADNÍ 12/366**

UP CR - OSTRAVA - NAKUP A DOVYBAVENÍ OBJEKTU ZAHRADNÍ 12/368

K.Ů. MORAVSKÁ OSTRAVA (713520), Č.PARC. 702/2

ÚŘAD PRÁCE ČESKÉ REPUBLIKY  
NOVÉ MĚSTO, 12800 PRAHA

NEJEDNE REPUBLIKY NOVÉ MĚSTO, 12800 PRAHA

**DUPLEX s.r.o.**  
709 00, OSTRAVA MARIÁNSKÉ HORY

709 00, OSTRAVA MARIÁNSKÉ HORY

SO 01 - NAKUP A DOVYBAVENÍ OBJEKTU ZAHRADNI 12/368

**DOKUMENTACE PRO  
VÝBĚR ZHOTOVITELE**

DOKUMENTACE STAVENÍCH OBJEKTŮ  
D1 ARCHITEKTONICKÉ A STAVBNÍ TECHNICKÉ ŘEŠENÍ

**PŮDORYS 1.NP**  
**STAVAJÍCÍ STAV**

# STAVAJCI STAV

ING. ARCH. DUŠAN ROSYPAL

10

A3 20.2.2014 1:100

1:100

**DUPLEX S.p.A.**  
PRESENTO  
ING. ARCH. D. ROSYP

ING.ARCHLD.ROSYP

28. PLINA 273.984  
OSTRAVA MARINEŠKÉ HORY

ING. ADRIAN I. ȘEFEST

fax: +420 596 630 660

PROJEKT	OBJEKT	STUPEŇ
06/14 4 04		

[www.dufresnehotel.cz](http://www.dufresnehotel.cz)

001401-B

1



DOCUMENTACE JE DOŠEVNÍM VLASTNÍCTVÍM DUPLICATION S.R.O. A NESMÍ BÝT POUŽITA BEZ JEHO VĚSTKY