



PŮDORYS 1.PP

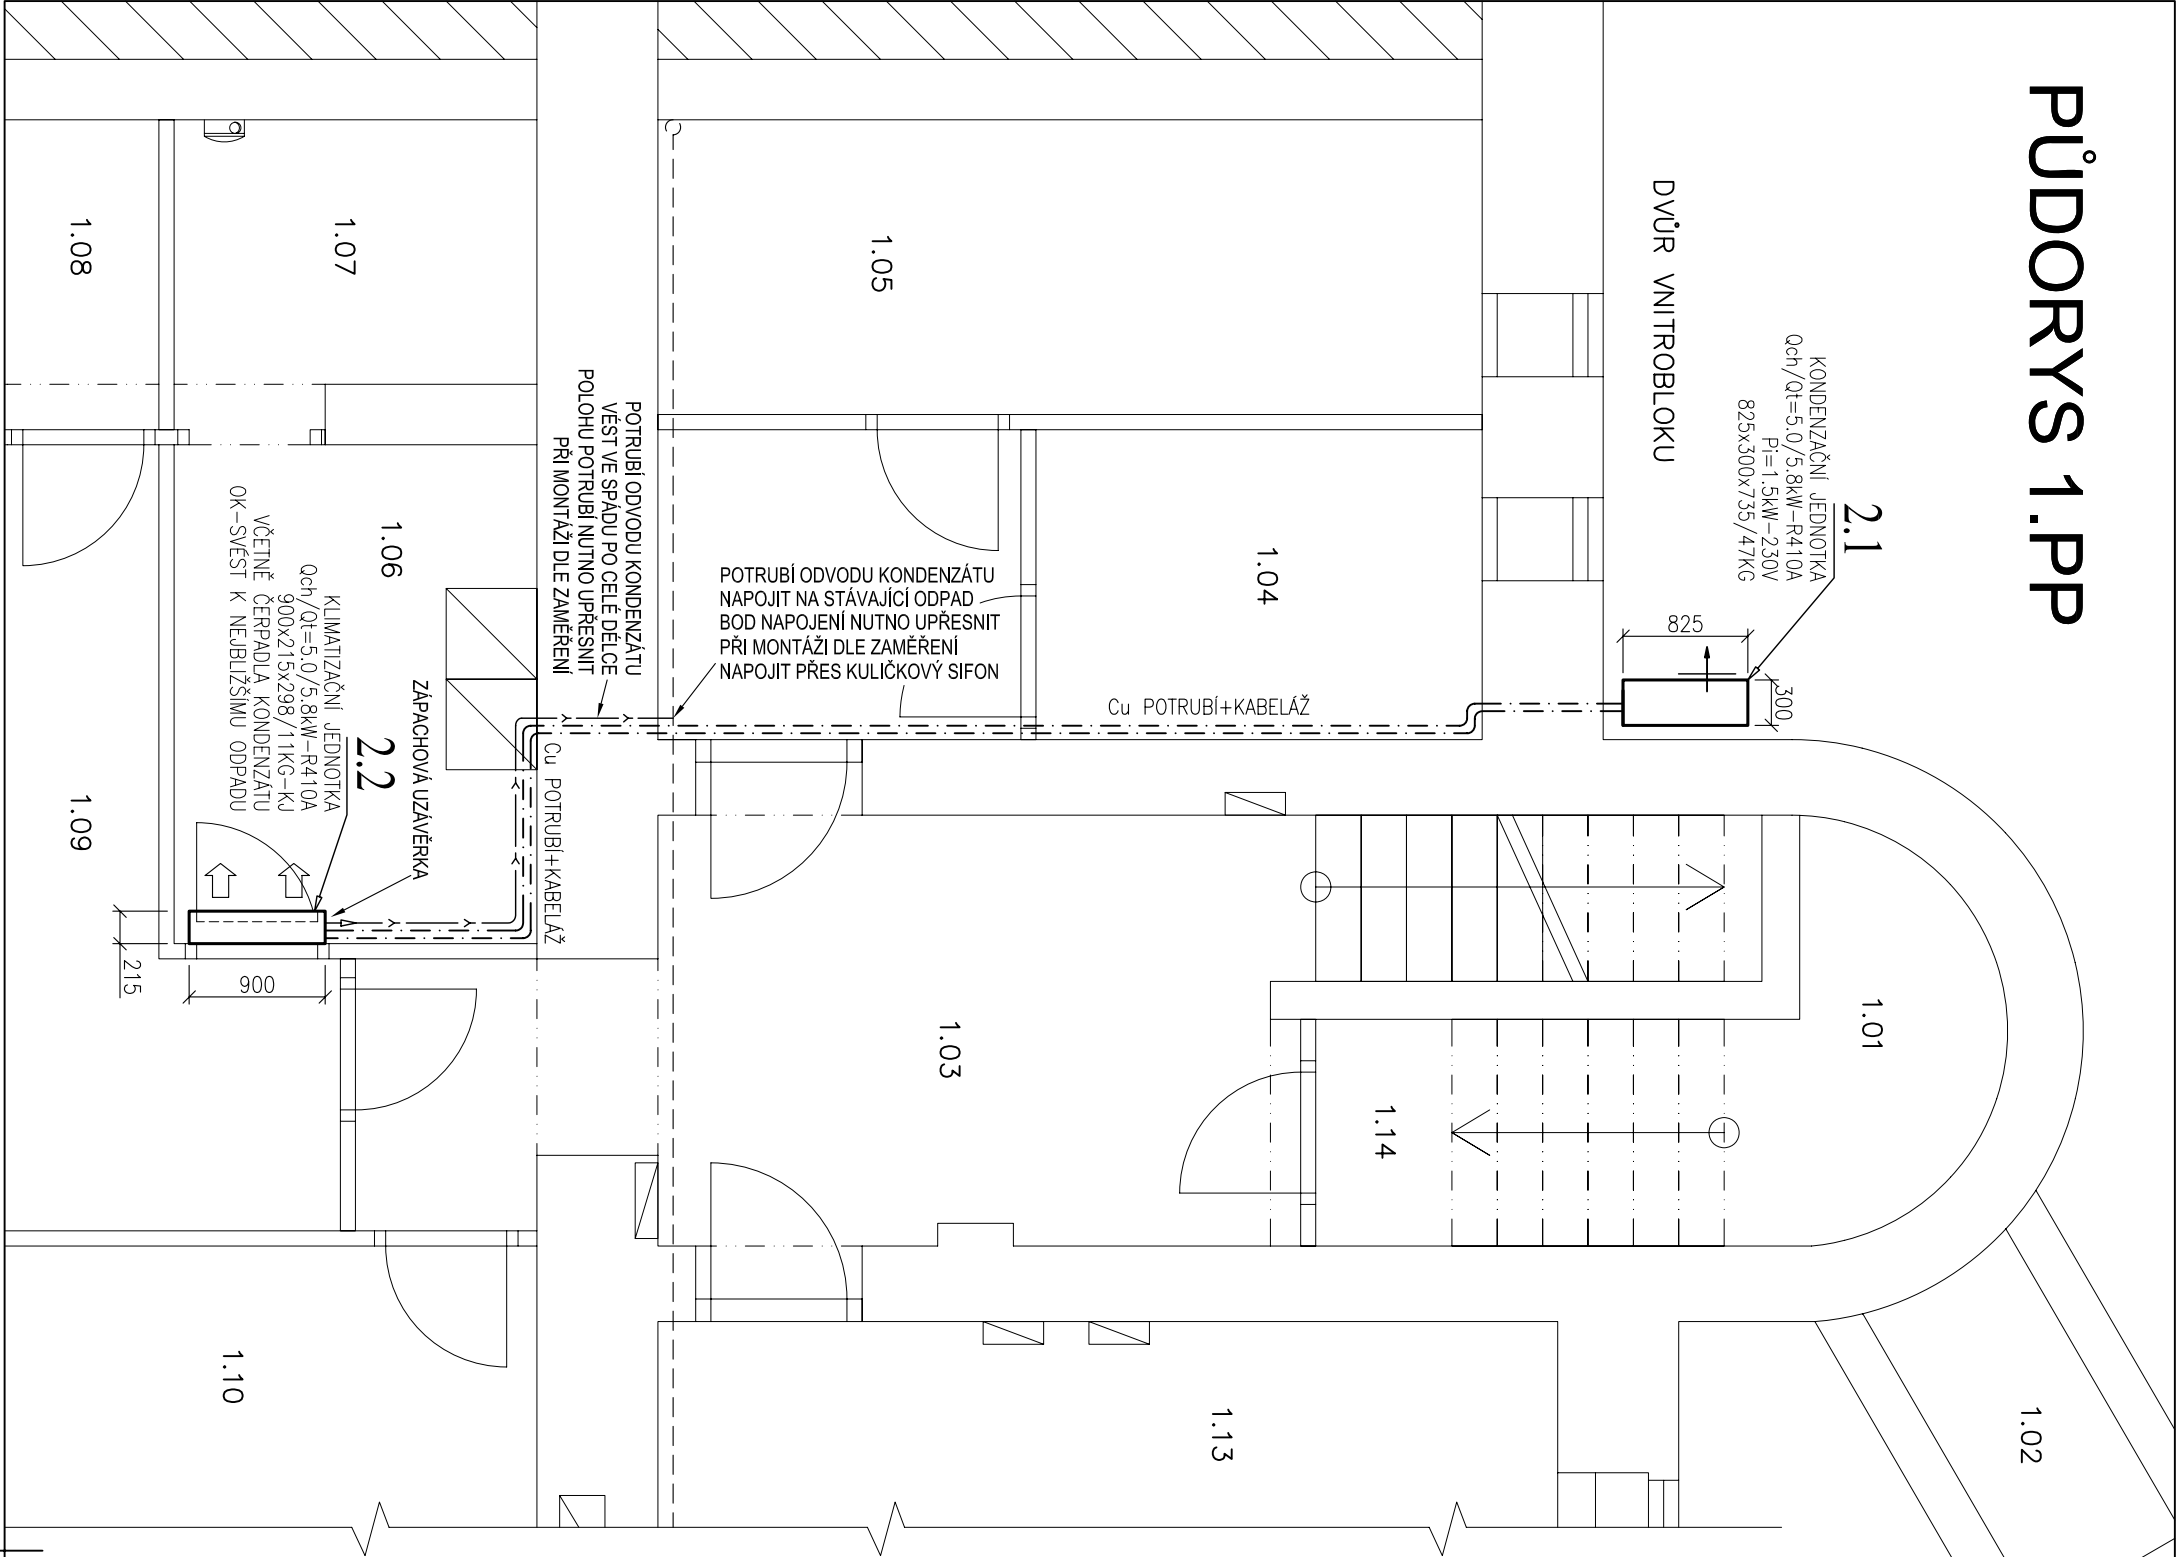

LEGENDA MÍSTNOSTÍ 1.PP:

číslo	místnosti	plocha
101	SCHODIŠTĚ	17.7
102	ZÁKLAD_VÝTAH_ŠACHTY	2.5
103	CHODBA	15.6
104	SKLAD	6.0
105	ÚKLID	10.6
106	SERVEROVNA	7.9
107	ÚSTŘEDNA_EZS	4.2
108	TECH.MÍSTNOST	5.4
109	SKLAD	18.3
110	ARCHIV	43.1
111	PŘEDSÍŇ	3.3
112	SKLAD	12.6
113	SKLAD	20.5
114	SKLAD	7.5
115	KOMORA	1.7

SCHEMA OBJEKTU:

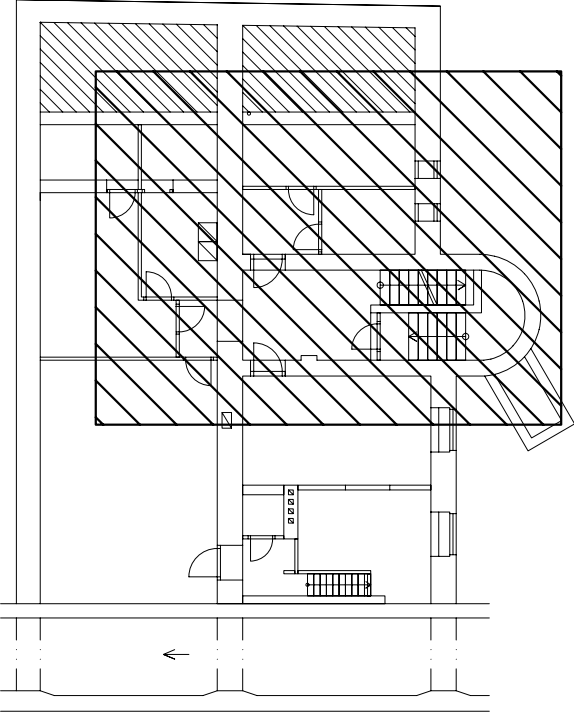

POZNÁMKA

- PŘED ZAHÁJENÍM MONTÁŽÍ JE NUTNO ZKOORDINOVAT TRASY Cu POTRUBÍ KABELÁŽÍ A OSTATNÍCH PROFESÍ DLE SKUTEČNOSTI NA STAVBĚ
- SLOVÉ ZAPOJENÍ ELEKTRO-JIŠTĚNÍ Z Č.2.1 ŘEŠÍ PROFESE ELEKTRO
- UMÍSTĚNÍ OVLÁDACÍCH PRVKŮ Z Č.2 NUTNO KOORDINOVAT S PROJEKTEM INTERIÉRU / UPŘESNIT PŘI MONTÁŽI DLE SKUTEČNOSTI NA STAVBĚ
- OK-ODVOD KONDENZÁTU OD Z.Č.2.2 SVĚST DO NEJBLIŽŠÍHO MÍSTA ODPADU-NUTNO UPŘESNIT PŘI MONTÁŽI

ŘEŠENÍ INTERIÉRŮ ÚŘADU PRÁCE OSTRAVA, UL. ZAHRADNÍ 368
K.Ú. MORAVSKÁ OSTRAVA (713520), Č.PARC. 702/2


ANEXA	ADRESA	ČÍSLO SVET
ÚŘAD PRÁCE ČESKÉ REPUBLIKY	KARLOVO NÁMĚSTÍ 1359/1, NOVÉ MĚSTO, 12800 PRAHA 2	
VODIČ PROJEKTANT	28.ŘÍJNA 273/864 709 00, OSTRAVA MARÍANSKÉ HORY	
DUPLEX s.r.o.		
OBJEKT		

SO 01 - REKONSTRUKCE OBJEKTU UL. ZAHRADNÍ

STUPEŇ	ČÁST	OSAH
DOKUMENTACE PRO STAVEBNÍ POVOLENÍ	DOKUMENTACE STAVEBNÍCH OBJEKTŮ	PŮDORYS 1.PP
D.15 TECHNIKA PROSTŘEDÍ STAVEB - KLIMATIZACE		

ODPOVĚDNÝ PROJEKTANT	POPS
ING. ARCH. DUŠAN ROSYPAL	

FORMÁT	DATUM	VEŠTĚNO
A3	20.2.2014	1:50

PROJEKTANT STAVEBNÍ ČÁSTI	PROJEKTANT	PROJEKTANT	DATUM
 DUPLEX s.r.o. ARCHITEKTONICKÝ ATELIER 28.ŘÍJNA 273/864 OSTRAVA MARÍANSKÉ HORY tel: +420 596 630 860, +420 604 311 041 e-mail: info@duplexarchitekti.cz www.duplexarchitekti.cz	ING. ARCHD. ROSYPAL	ING. ARCHD. ROSYPAL	
	05/14	ING. ARCH. J. ŠEBESTA	
	ČÍSLO VÝKRESU	PROJEKT Č. 05/14 01-DSP	ČÁST DOK. PRŮBĚH ČÍSLO REVIZE A

PROJEKTANT PROJEKČNÍ ČÁSTI	PROJEKTANT	DATUM
atelier TopKLIMA VZDUCHOTECHNIKA - KLIMATIZACE	ING. L. BURIAN	
	VYPRACOVAL: ING. T. VODIČKA	

DOKUMENTACE JE DOPŘEDNÍM VLASTNÍM VÝMĚREM S.R.O. A NESMÍ BÝT PROUŠTA BEZ JEHO VĚDOMÍ