



POHLED JIŽNÍ

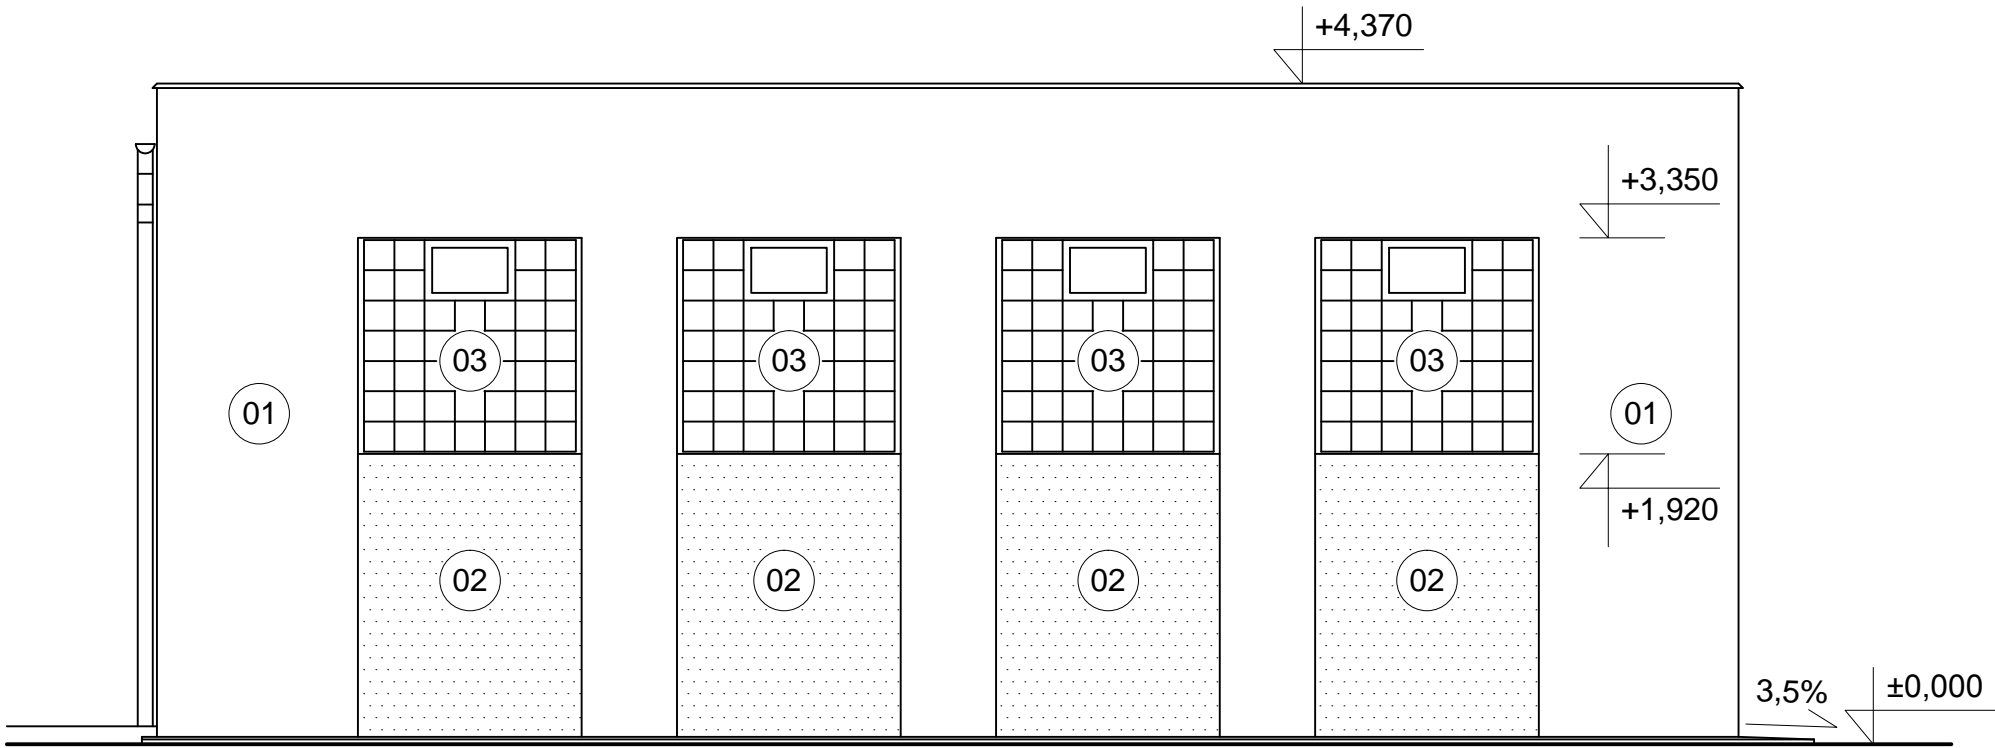


POHLED VÝCHODNÍ

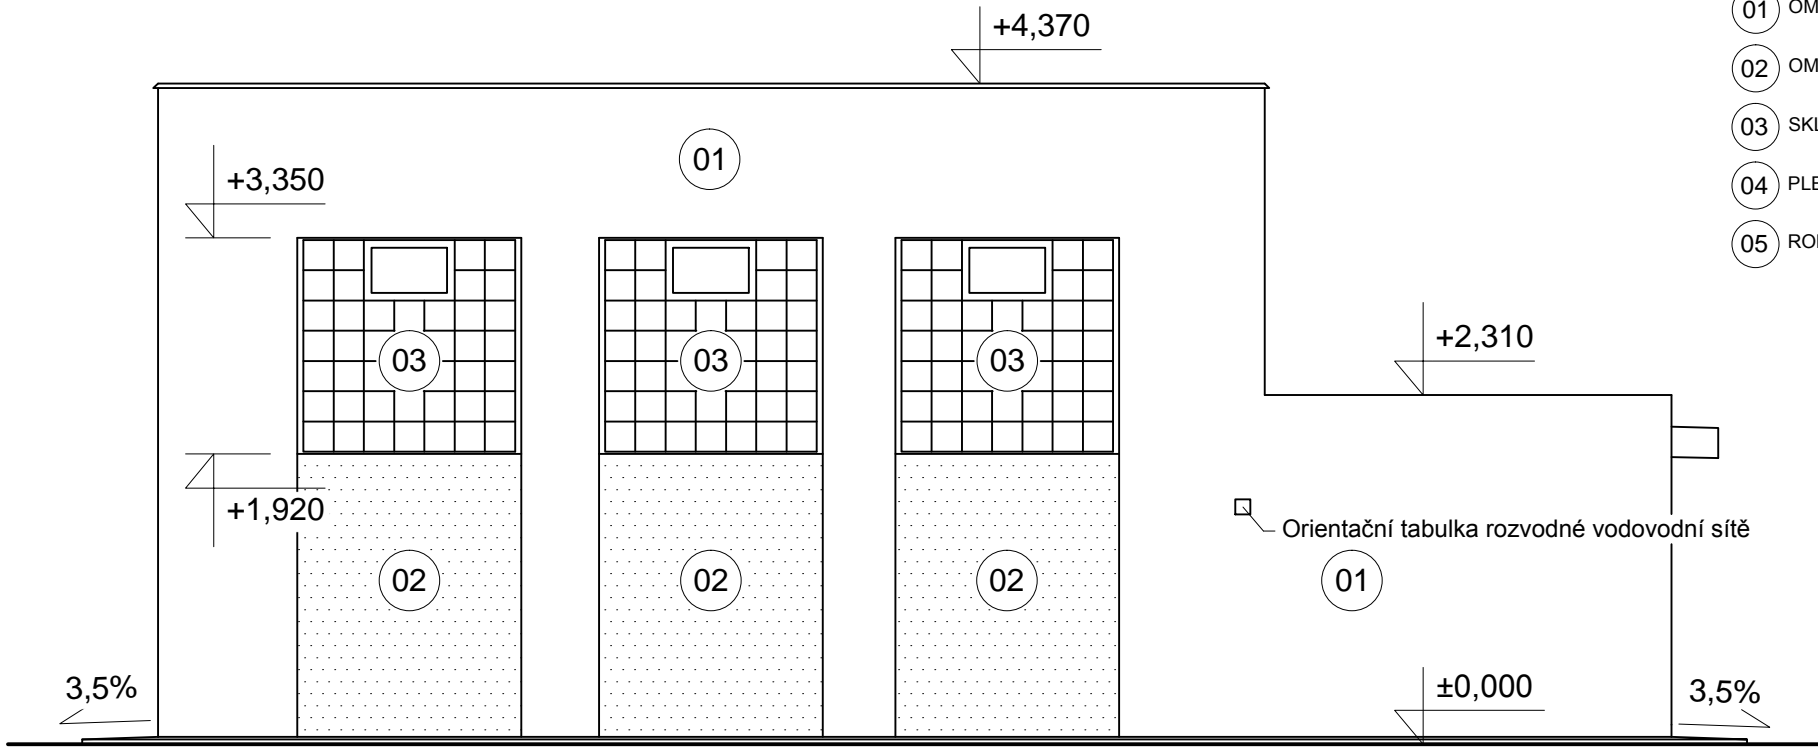


LEGENDA POVRCHŮ

- 01 OMÍTKA - SVĚTLÁ BARVA
- 02 OMÍTKA - ČERVENÁ BARVA
- 03 SKLENĚNÉ TVÁRNICE
- 04 PLECHOVÉ DVEŘE DVOUKŘÍDLÉ - HNĚDÁ BARVA
- 05 ROLOVACÍ GARÁŽOVÁ VRATA - HNĚDÁ BARVA

POHLED SEVERNÍ

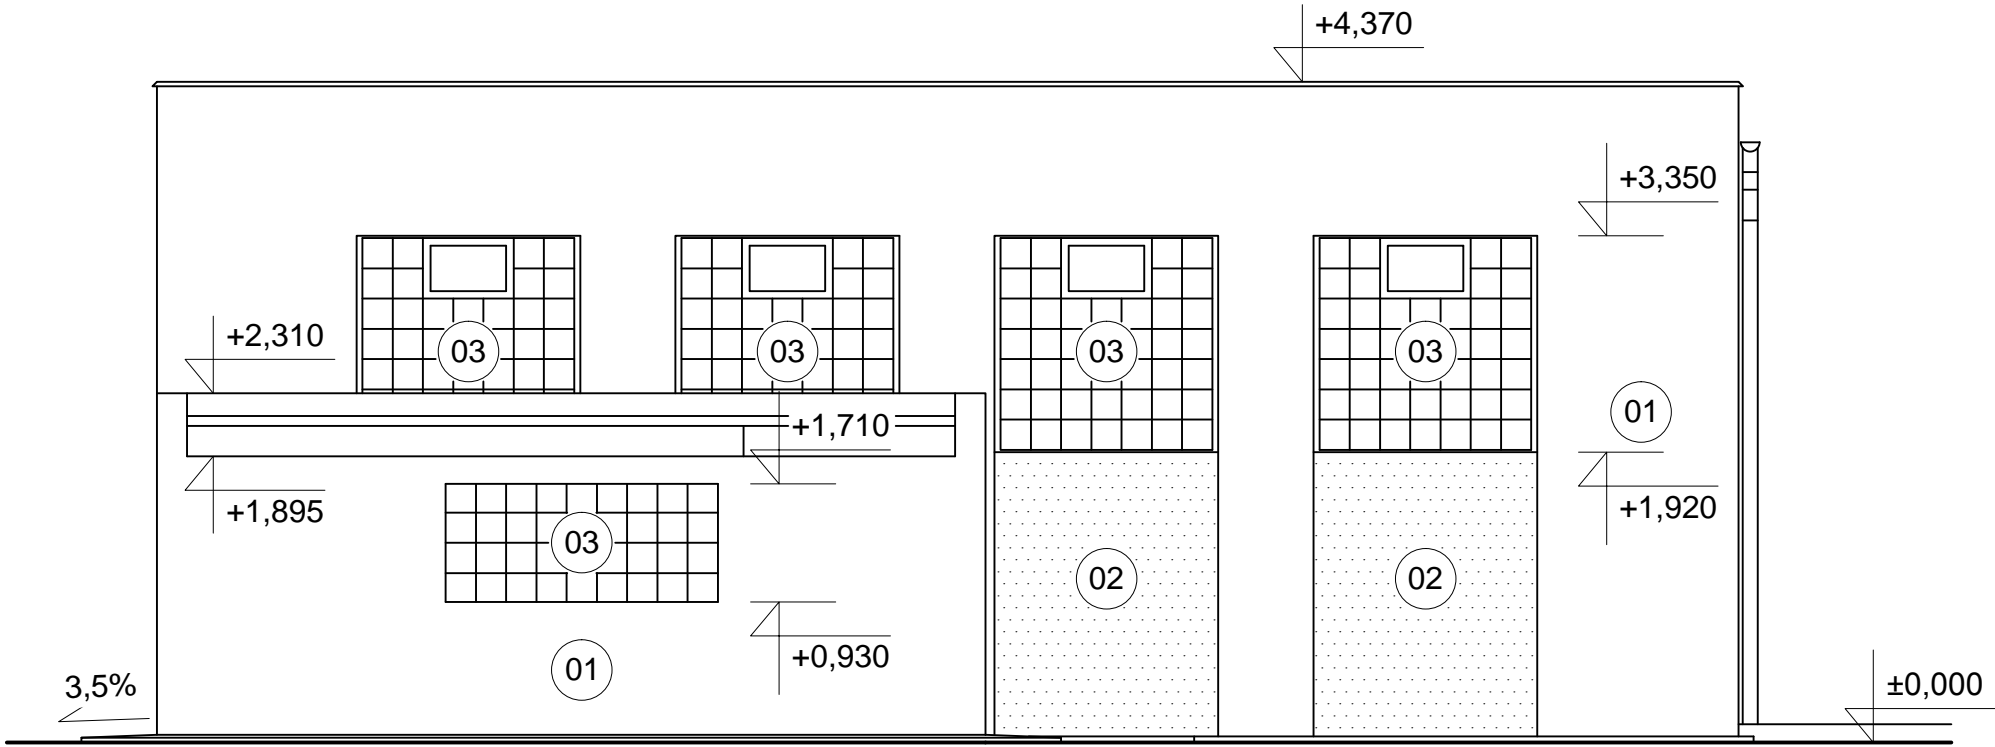

POHLED ZÁPADNÍ

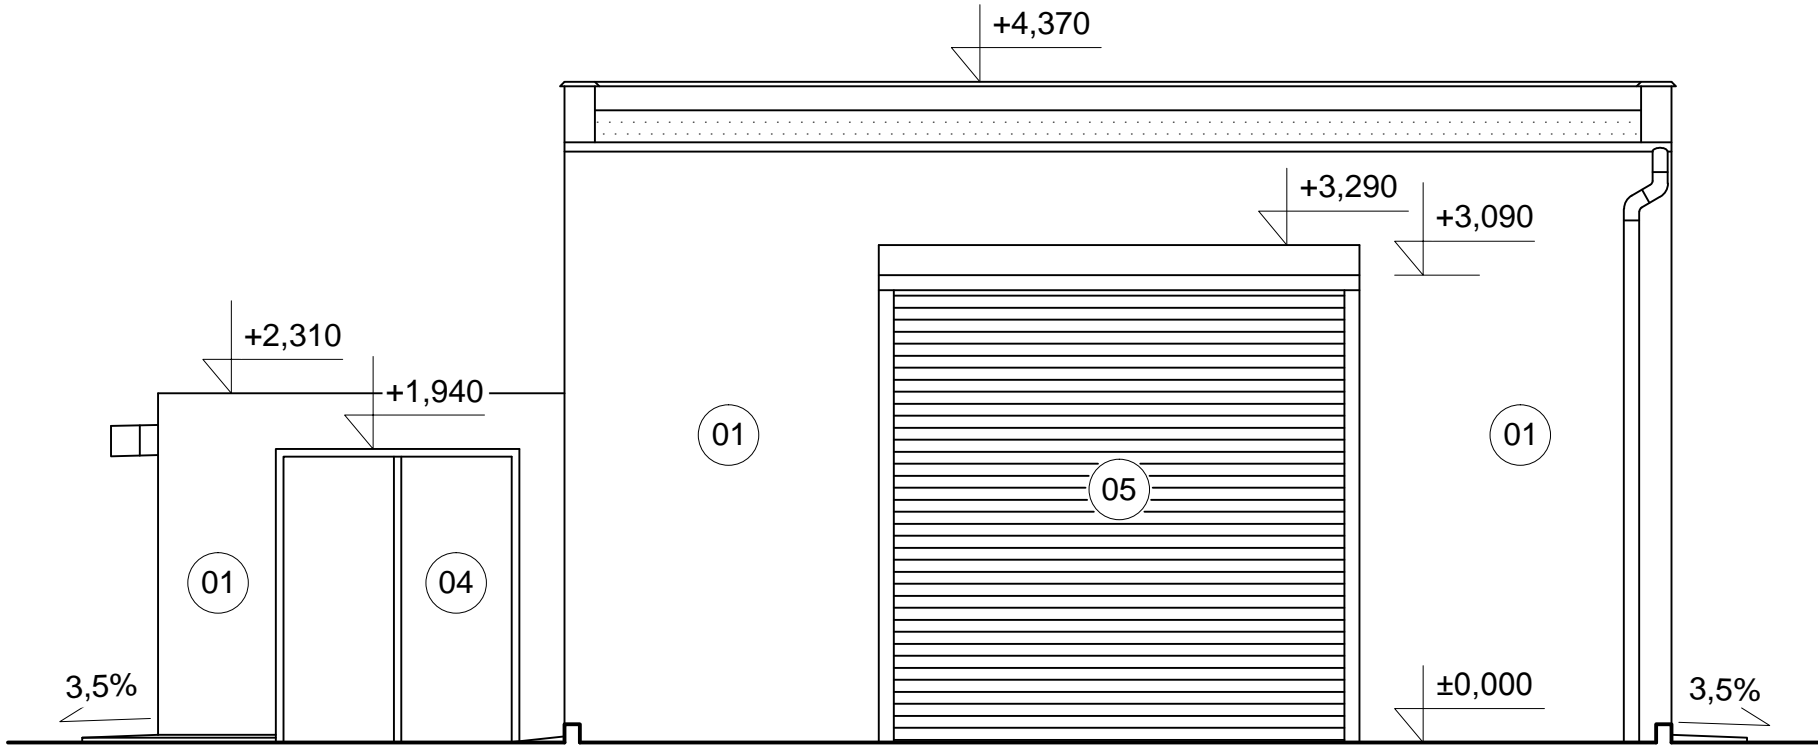

±0,000 = 130,75 m n.m. (výšk. systém Bpv)

SO 02 Rekonstrukce budovy garáže



Úřad práce ČR

Česká republika - Úřad práce České republiky

Karlovo náměstí 1359/1, 128 00 Praha 28

Zhotovitel DPS:




Valbek, spol. s r.o.

Vaňurova 505/17
460 02 Liberec 3

HIP:

Ing. Jan Los



valbek

Zhotovitel:

Valbek, spol. s r.o., stf. Ústí n. L.
Děčínská 717/21
400 03 Ústí nad Labem

Vypracoval

Bc. Tomáš Frajer

Zodp. projektant

Bc. Tomáš Frajer

Tech. kontrola

Ing. Jan Los

Akce

ÚP ČR - Děčín
- rekonstrukce objektu U Plovárny 1190

Zak. číslo

13-UL31-002

Datum

08/2014

Stupeň

DPS

Počet formátů

4xA4

Měřítko

1:50

Č. přílohy

Paré

Příloha

POHLEDY - STÁVAJÍCÍ STAV

D.2.1.
6