




POHLED JIŽNÍ

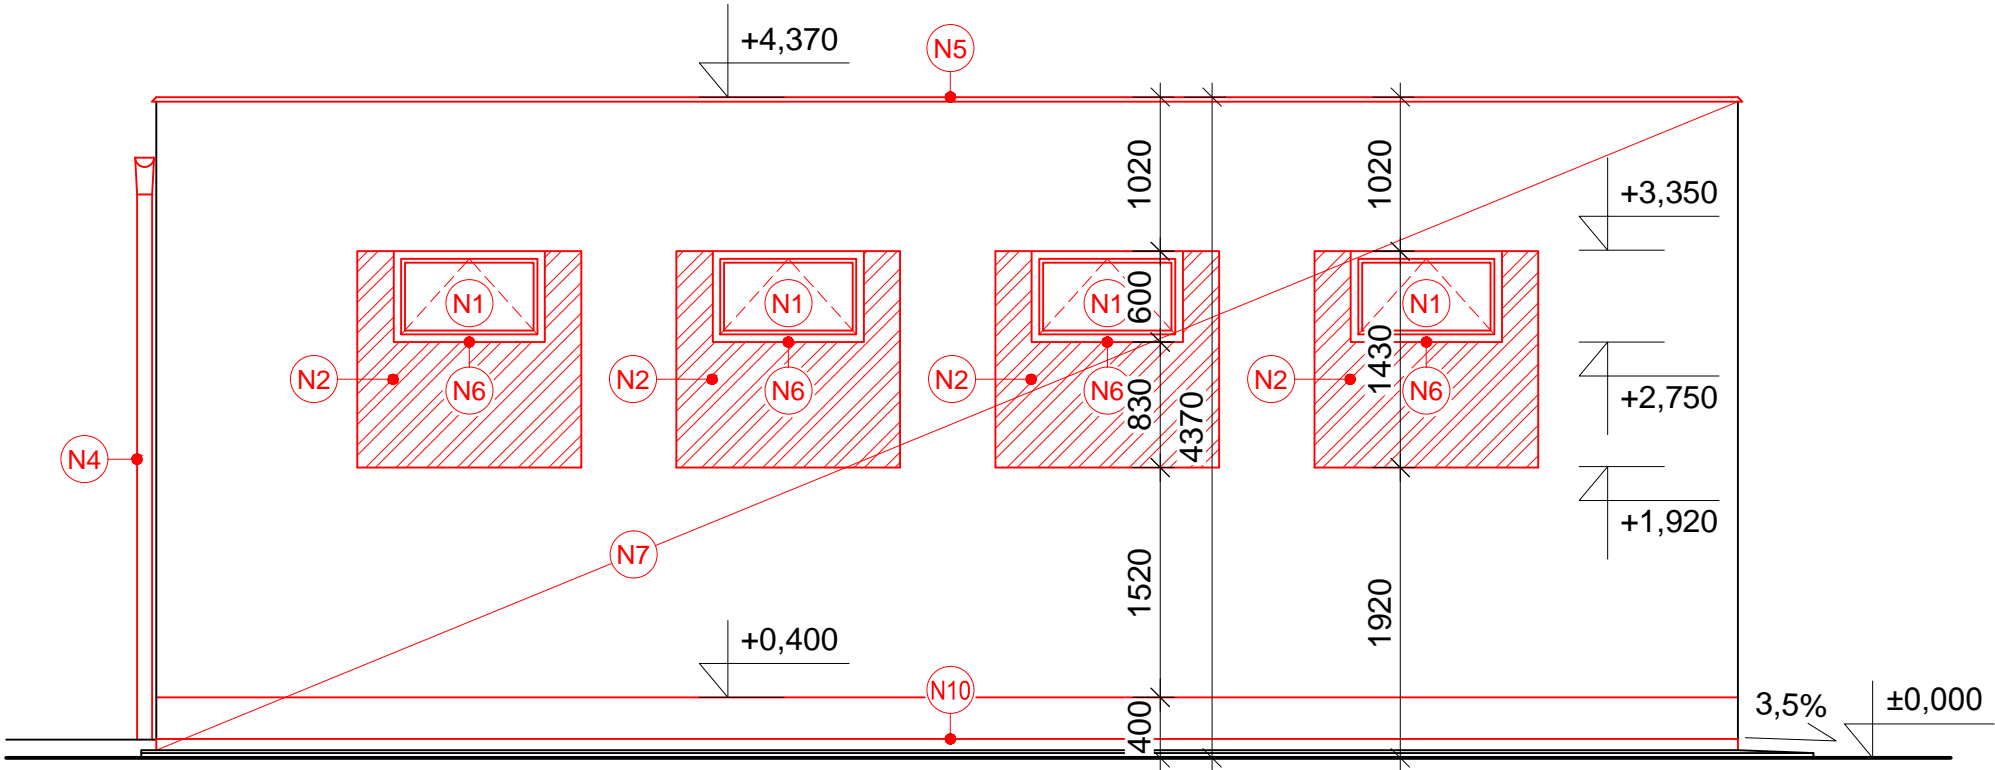


POHLED SEVERNÍ

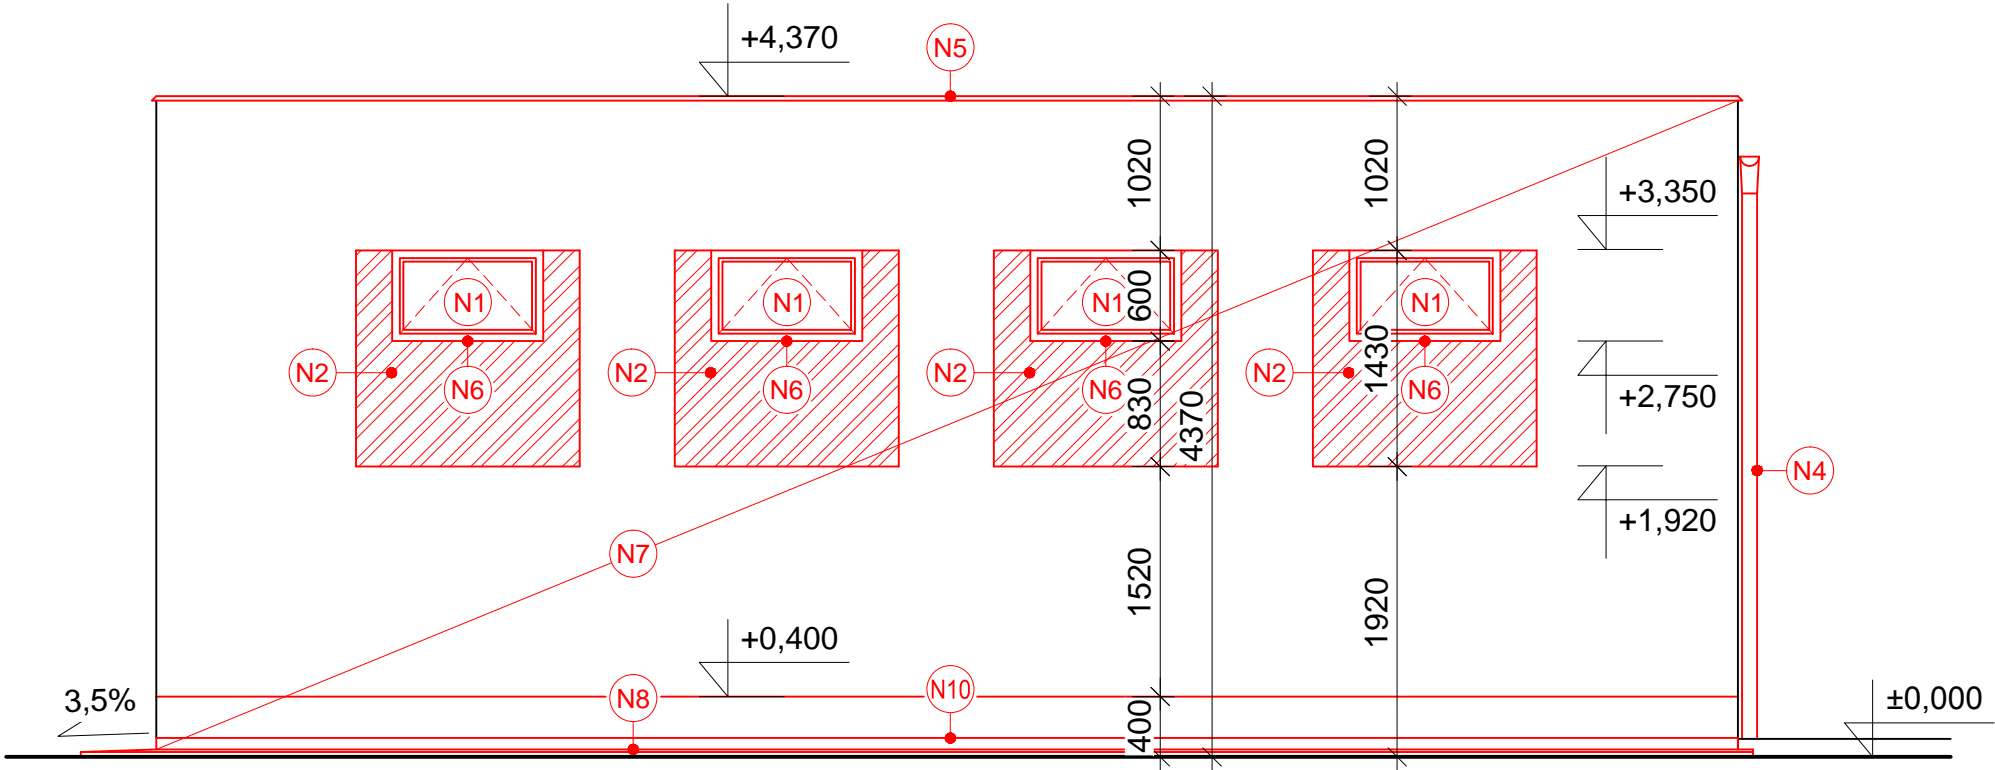

POHLED VÝCHODNÍ

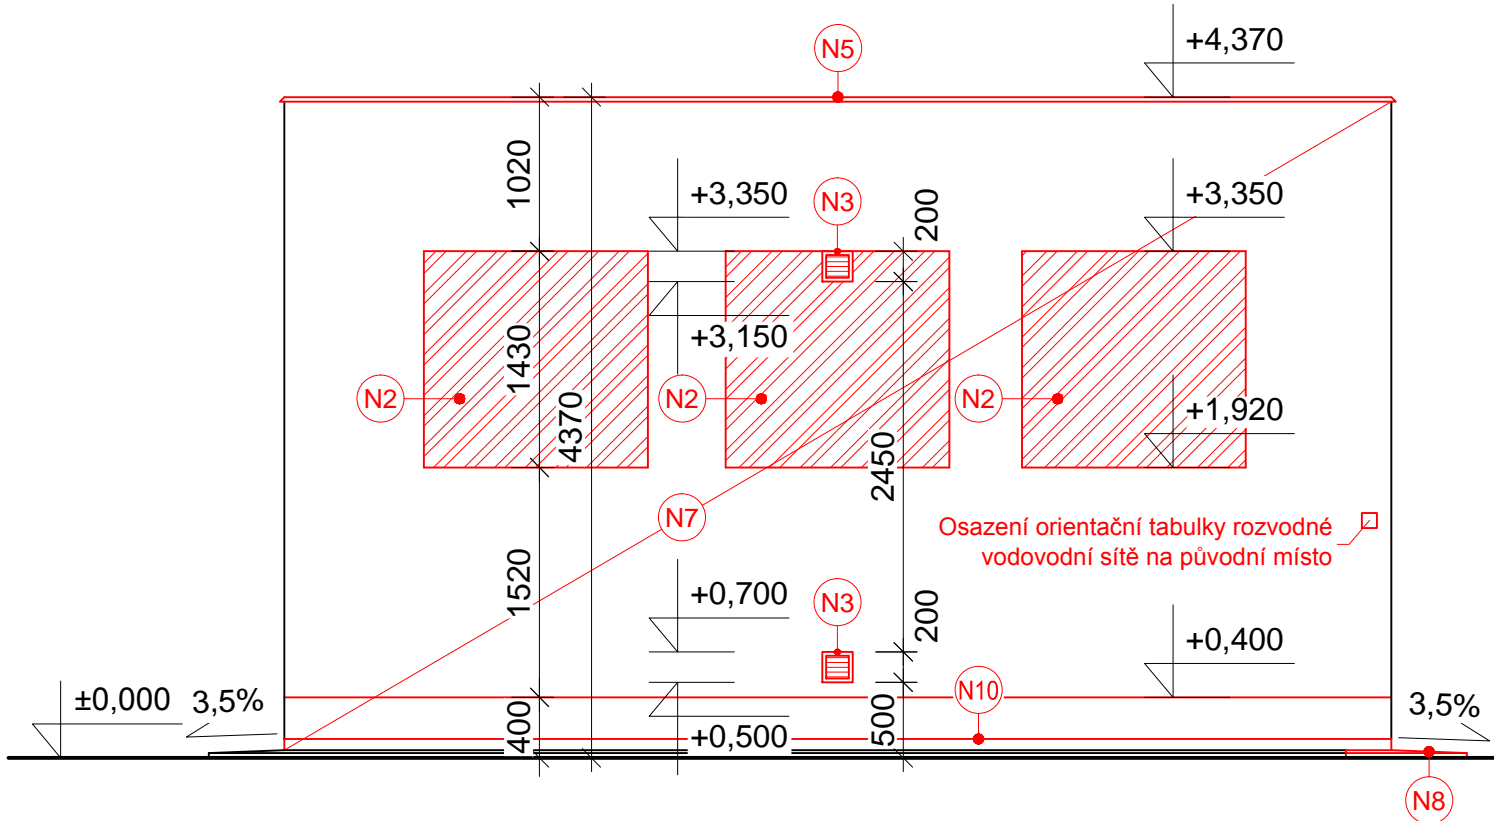

POHLED ZÁPADNÍ

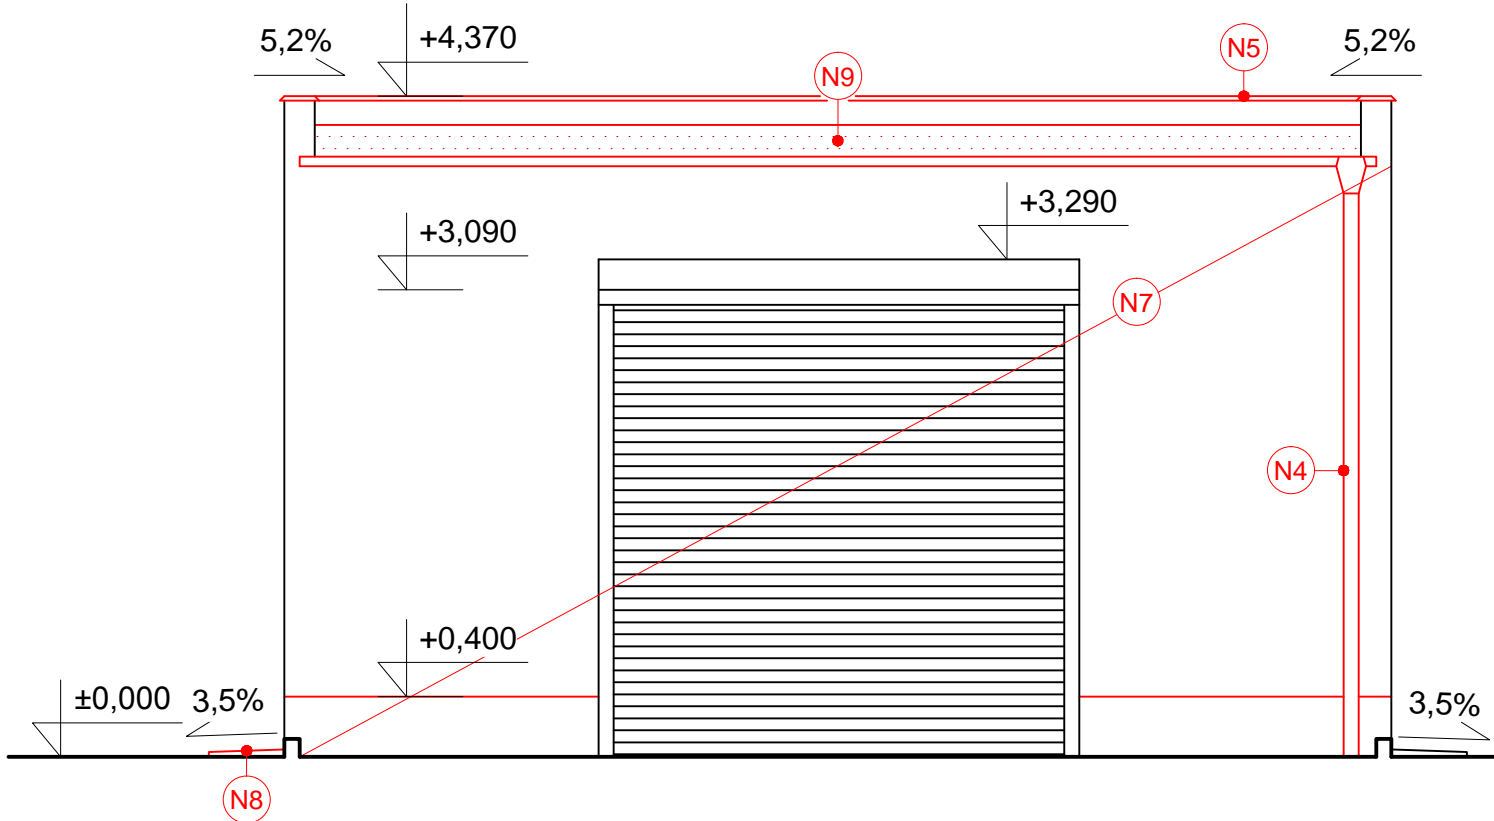

LEGENDA MATERIÁLŮ

DOZDÍVKY Z PÓROBETONOVÝCH TVAROVEK P4-500 tl. 200 nebo 250mm (200×249×599mm a 250×249×599mm) S PEVNOSTÍ V TLAKU  $f_b = 4,2$  MPa, ZDĚNÉ NA TENKOVrstvou LEPIČÍ MALTU S PEVNOSTÍ V TLAKU 5 MPa

LEGENDA STAVEBNÍCH PRACÍ

- N1 NOVÉ VÝPLNĚ OKENNÍCH OTVORŮ - OKNA HLINÍKOVÁ
- N2 VÝPLŇOVÉ ZDIVO OBVODOVÝCH NOSNÝCH STĚN Z PÓROBETONOVÝCH TVAROVEK VÝŠE UVEDENÝCH TLOUŠTĚK popř. JEJICH KOMBINACE
- N3 NOVÉ ŽALUZIOVÉ VĚTRACÍ MŘÍŽKY
- N4 NOVÝ OKAPOVÝ SYSTÉM vč. SOUVISEJÍCÍCH A KOTVÍCÍCH PRVKŮ
- N5 NOVÉ OPLECHOVÁNÍ ATIKY
- N6 NOVÉ OPLECHOVÁNÍ VNĚJŠÍCH PARAPETŮ
- N7 NOVÁ FASÁDNÍ OMÍTKA TENKOVrstvá
- N8 NOVÝ OKAPOVÝ CHODNÍK Z BETONU PROSTÉHO C 15/20
- N9 NOVÝ STŘEŠNÍ PLÁŠŤ Z ŽIVIČNÝCH PÁSŮ
- N10 NOVÁ OKAPNIČKA


POZNÁMKA


- V MÍSTECH PRASKLIN, UVOLNĚNÉ NEBO JINAK PORUŠENÉ OMÍTKY BUDE PROVEDENO VYSRAVENÍ VYROVNÁVACÍ STĚRKOU
- ZDIVO KÓTOVÁNO vč. OMÍTEK
- U PROSTUPŮ STĚNAMI URČUJE HODNOTA V ZÁVORCE VZDÁLENOST SPODNÍ HRANY PROSTUPU OD ÚROVNĚ HRUBÉ PODLAHY
- STÁVAJÍCÍ OKNA BUDOU ČÁSTEČNĚ NAHRAZENA NOVÝMI OKNY HLINÍKOVÝMI
- PROVEDENÍ KOMPLETNÍ VÝMĚNY KLEMPÍŘSKÝCH PRVKŮ - MATERIÁL AL PLECH
- ÚROVEŇ  $\pm 0,000$  JE VZTAŽENA K VÝŠCE HORNÍ HRANY SPÁDOVANÉ PODLAHY OBJEKTU

$\pm 0,000 = 130,75$  m n.m. (výšk. systém Bpv)

SO 02 Rekonstrukce budovy garáže

Objednatel:  Česká republika - Úřad práce České republiky  
Karlovo náměstí 1359/1, 128 00 Praha 28  
Úřad práce ČR

Zhotovitel DPS:  Valbek, spol. s r.o.  
Vaňurova 505/17  
460 02 Liberec 3  
HIP: Ing. Jan Los

	Vypracoval	Bc. Tomáš Frajer	Zak. číslo	13-UL31-002
	Zodp. projektant	Bc. Tomáš Frajer	Datum	08/2014
	Tech. kontrola	Ing. Jan Los	Stupeň	DPS
	Akce  ÚP ČR - Děčín - rekonstrukce objektu U Plovárny 1190		Počet formátů	4×A4
			Měřítko	1:50
Zhotovitel: Valbek, spol. s r.o., stř. Ústí n. L. Děčínská 717/21 400 03 Ústí nad Labem		Č. přílohy	Paré	
		D.2.1. 8		