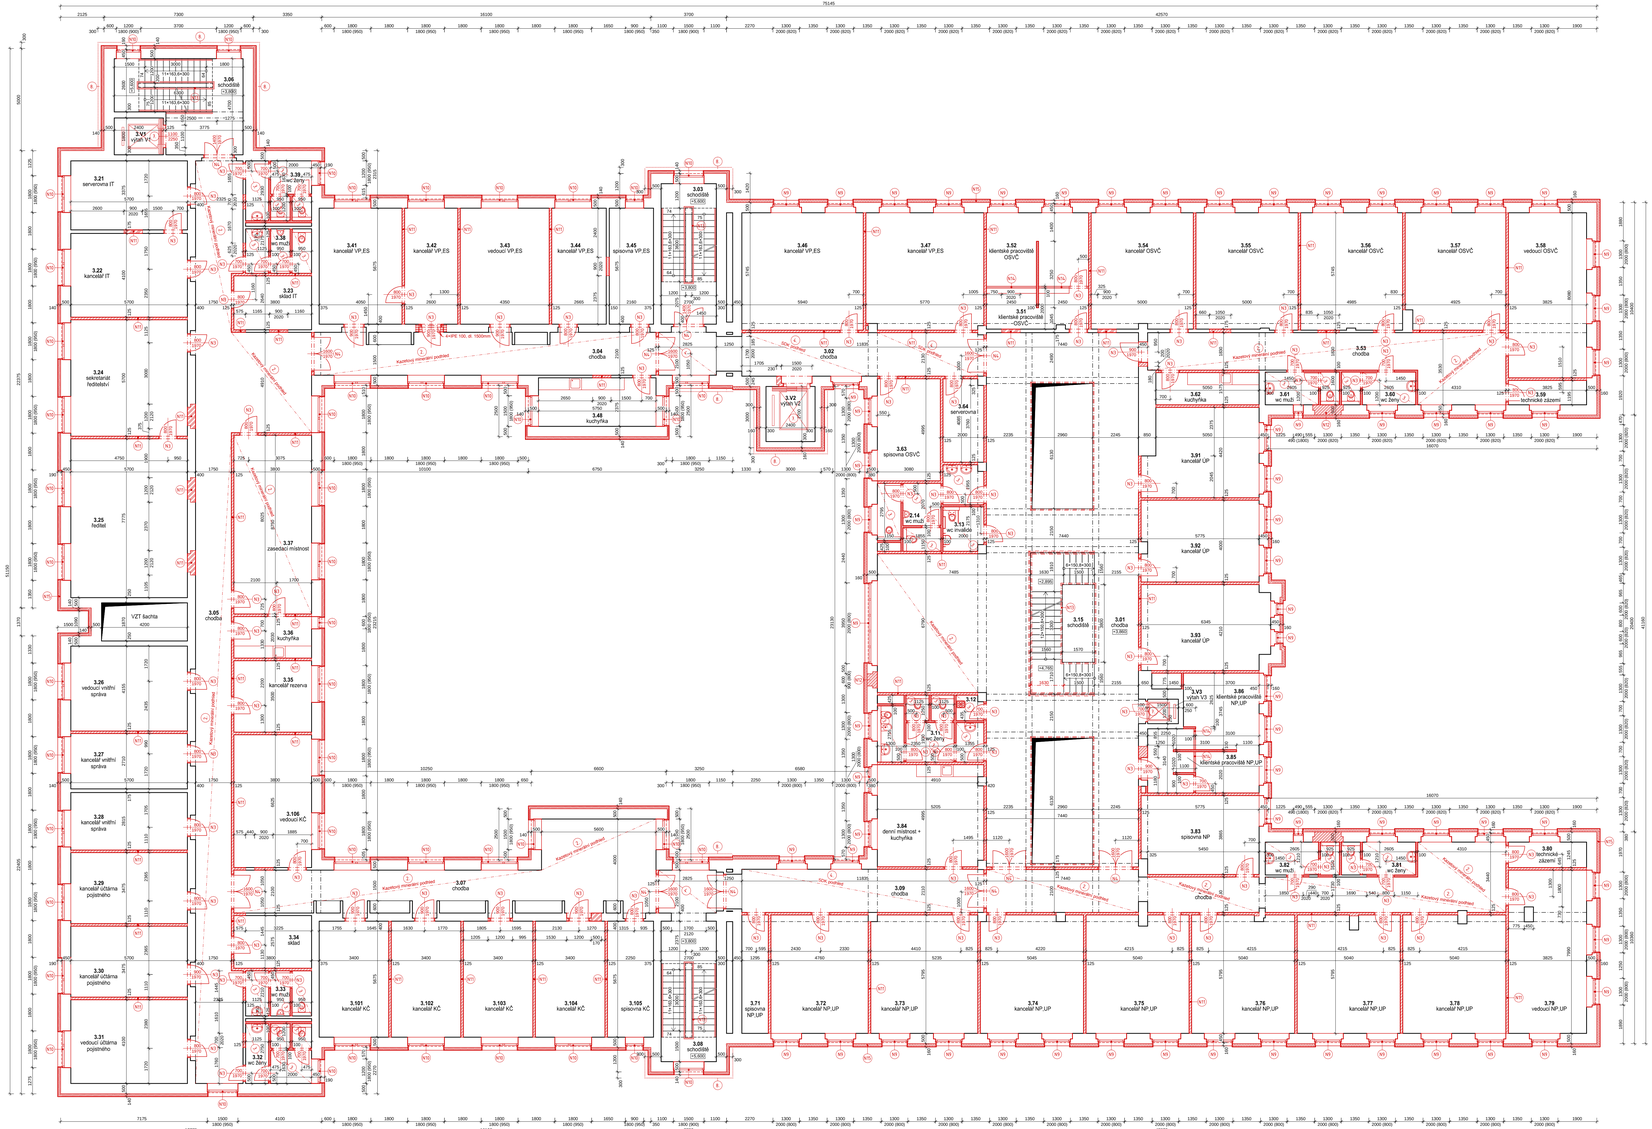

LEGENDA MATERIÁLŮ STAVEBNÍCH PRACÍ

- GRAFICKÉ ZNAČENÍ NOVÝCH KONSTRUKCÍ
- DOZDÍVKY OTVORŮ VE STáVAJÍCÍCH PŘÍČKÁCH tl. 175mm - KOMBINACE PÓROBETONOVÝCH TVÁROVEK P2-500 tl. 100mm (100+249+99mm) A P2-500 tl. 75mm (75+249+99mm), ZDĚNÝCH NA TENKOVRSTVOU LEPICÍ MALTU
- PŘÍČKY Z PÓROBETONOVÝCH TVÁROVEK P2-500 tl. 100mm (100+249+99mm) S PEVNOSTÍ V TLAKU fc = 2,8 MPa, ZDĚNÉ NA TENKOVRSTVOU LEPICÍ MALTU S PEVNOSTÍ V TLAKU 5,0 MPa
- PŘÍČKY Z PÓROBETONOVÝCH TVÁROVEK P2-500 tl. 125mm (125+249+99mm) S PEVNOSTÍ V TLAKU fc = 2,8 MPa, ZDĚNÉ NA TENKOVRSTVOU LEPICÍ MALTU S PEVNOSTÍ V TLAKU 5,0 MPa
- PŘÍČKY Z PÓROBETONOVÝCH TVÁROVEK P2-500 tl. 150mm (150+249+99mm) S PEVNOSTÍ V TLAKU fc = 2,8 MPa, ZDĚNÉ NA TENKOVRSTVOU LEPICÍ MALTU S PEVNOSTÍ V TLAKU 5,0 MPa
- TEPELNÁ IZOLACE Z EXPANDOVANÉHO POLYSTYRENU EPS 70 F tl. 100mm (STARÁ ČÁST BUDOVY)
- TEPELNÁ IZOLACE Z EXPANDOVANÉHO POLYSTYRENU EPS 70 F tl. 140mm (NOVÁ ČÁST BUDOVY)

LEGENDA STAVEBNÍCH PRACÍ

- (N) OSAZENÍ INTERIÉROVÝCH DŘEVĚNÝCH OVÉRÉ JEDNOKŘÍDLÝCH vč. OCELOVÉ ZÁRUBNĚ
- (N) OSAZENÍ INTERIÉROVÝCH DŘEVĚNÝCH OVÉRÉ DVOUKŘÍDLÝCH vč. OCELOVÉ ZÁRUBNĚ
- (N) OSAZENÍ NOVÝCH DŘEVĚNÝCH OKEN
- (N) OSAZENÍ NOVÝCH HLINÍKOVÝCH OKEN
- (N) VYZDÍVKA Z PŘÍDAVNÝCH TVÁROVEK - PŘÍČKOVÉ PÓROBETONOVÉ ZDIVO tl. 150, 125 nebo 100mm (pozn. 175mm - PŘI DOZDÍVÁNÍ OTVORU V PŘÍČKÁCH TĚTO TLOUŠŤKY, VYZDĚNOU ČÁST JE TŘEBA VYLOŽIT SKOLMO THANKMOU, pozn. PROVEST JINÉ OPATŘENÍ KE ZVÝŠENÍ UNOSNOSTI)
- (N) DOZDĚNÍ OTVORU OBVODOVÝCH NOSNÝCH STĚN Z PÓROBETONOVÝCH TVÁROVEK
- (N) REPASOVANÉ OCELOVÉ ZÁRUBNĚ S SCHOVÉTÉ, OPATŘENÉ NOVÝM DŘEVĚNÝM NASLEM
- (N) DĚLICÍ PŘÍČKY PŘÍPAŽEK SADROKARTONOVÉ tl. 100mm, KONSTRUKCE Z PROFILŮ CW 75 + UW 75, OPLÁŠTĚNÍ PROVEDENO 1× SDK DESKOU AKUTE tl. 12,5mm (Z KAŽDÉ STRANY), BEZ VLOŽENÉ IZOLACE, VÝŠKA DO 12ú157 PODLAHY 800mm NEBO 1000mm (SPECIFIKOVÁNO V JEDNOTLIVÝCH PODORYSECH)

LEGENDA OSTATNÍCH STAVEBNÍCH PRACÍ

- (1) ZAVĚŠENÝ MINERÁLNÍ KAZETOVÝ PODHLED STROPU NA SYSTÉMOVÝ ROŠŤ Z POZINKOVANÉHO PLECHU (POHLEDOVÁ ČÁST BÍLÁ), PROFILY ULOŽENY KŘÍŽEM V OSOVÉ VZDÁLENOSTI 600mm. MINERÁLNÍ KAZETY S FINÁLNÍ POVRCHOVOU ÚPRAVOU V BÍLÉ BARVĚ.
- (2) SÁDROKARTONOVÝ ZAVĚŠENÝ PODHLED STROPU NA SYSTÉMOVÝCH OCELOVÝCH ROŠŤ Z PROFILŮ CD 60 ÚT ULOŽENÝCH KŘÍŽEM V OSOVÉ VZDÁLENOSTI 600mm. OPLÁŠTĚNÍ PROVEDENO 1× SDK DESKOU GREEN-X 12,5mm (IMPREGNOVANÁ - POUŽITÍ DO PROSTŘEDÍ SE ZVÝŠENOU VLHKOSTÍ).
- (3) SÁDROKARTONOVÝ ZAVĚŠENÝ PODHLED STROPU NA SYSTÉMOVÝCH OCELOVÝCH ROŠŤ Z PROFILŮ CD 60 ÚT ULOŽENÝCH KŘÍŽEM V OSOVÉ VZDÁLENOSTI 600mm. OPLÁŠTĚNÍ PROVEDENO 1× SDK DESKOU RIGI tl. 15mm (PROTIPOŽÁRNÍ - POUŽITÍ V PROSTORECH SE ZVÝŠENÝM NÁROKY NA POŽÁRNÍ ODOLNOST). KVŮLI PODKLEDU MUSÍ SPLŇOVAT POŽADAVKY POŽÁRNÍ ODOLNOSTI SHORA I ZDOLA min. *EI 30 DP1*.
- (4) VÝTAHY
- (5) TAHOVÝ OPLÁŠTĚNÍ

POZNÁMKA

- V MÍSTECH PŘÍMĚRU, GKOLNÉHO NEBO JINAK PORUŠENÉ OMÍTKY PROVEDET V POTŘEBNÉM KRYNOCREMOVITOVÉM OMÍTKOVÉ S POVRCHOVOU HRUBNOU STĚRKOU
- VYZDÍVKA NOVÝCH PŘÍČEK PROVEDET Z PŘESNÝCH TVÁROVIC - PŘÍČKOVÉ PÓROBETONOVÉ ZDIVO tl. 150, 125 NEBO 100mm (pozn. 175mm - PŘI DOZDÍVÁNÍ OTVORU V PŘÍČKÁCH TĚTO TLOUŠŤKY, VYZDĚNOU ČÁST JE TŘEBA VYLOŽIT SKOLMO THANKMOU, pozn. PROVEST JINÉ OPATŘENÍ KE ZVÝŠENÍ UNOSNOSTI)
- VZDÁLENOST PŘÍČEK MEZI JEDNOTLIVÝCH V PROSTORU, KTERÉ STROPNÍ KONSTRUKCI OPATŘIT OMÍTKOU A MALBOU TOTOŽNOU SE SVRŠKU OU ÚPRAVOU PŘÍČEK
- V JEDNOTLIVÝCH MÍSTNOSTECH ZHOTOVIT NOVÉ NÁŠLAPNÉ VRSTVY PODLAHY - DRUH DLE VYUŽITÍ (viz. LEGENDA MÍSTNOSTÍ)
- NOVÉ NAHOŘENÉ INTERIÉROVÉ OVÉŘE OHOZIT DO NOVÝCH OCELOVÝCH ZÁRUBNÍ NEBO DO STÁVAJÍCÍCH ZREKONSTRUOVANÝCH OCELOVÝCH ZÁRUBNÍ (V TOMTO PŘÍPADĚ JIŽ OSAZOVAT POUZE SAMOSTATNÁ DVEŘNÍ KŘÍDLA)
- PŘI PROVÁDĚNÍ STAVEBNÍCH ÚPRAV V OBJEKTU EUROPROFILU VE STÁVAJÍ ČÁSTI BUDOVY A NOVÝMI OKNY VE NOVÉ ČÁSTI BUDOVY
- OKNA MÍSTNOSTÍ S TRVALÍM PRACOVNÍM MÍSTEM ORIENTOVANÁ JIŽNÍM A VÝCHODNÍM SMĚREM OPATŘIT VENKOVNÍ MARKÝZOU ZELIZE
- FASÁDU OBJEKTU OPATŘIT NOVÝM KONTAKTNÍM ZATEPLOVACÍM SYSTÉMEM Z DESEK EXPANDOVANÉHO POLYSTYRENU EPS 70 F tl. 100mm (STARÁ ČÁST BUDOVY) A tl. 140mm (NOVÁ ČÁST BUDOVY). SOKLOVOU ČÁST NOVÉ BUDOVY OPATŘIT TEPELNOU IZOLACÍ Z DESEK EXTRUDOVANÉHO POLYSTYRENU XPS 30 tl. 100mm (pozn. PSYMETRIE SDI tl. 100mm). REALIZOVAT V PASU ŠÍŘKY min. 1200mm, NIVAJUJÍCÍM NA ZALOŽENÍ KONTAKTNÍHO ZATEPLOVACÍHO SYSTÉMU.
- PŘI PROVÁDĚNÍ STAVEBNÍCH ÚPRAV V OBJEKTU EUROPROFILU Z EXTERIÉRU OPATŘIT TEPELNOU IZOLACÍ Z DESEK EXPANDOVANÉHO POLYSTYRENU EPS 70 F tl. 40mm (tj. PŘESAH IZOLANTU PŘES ESMI HNĚDÉ) VÝPLNĚ OTVORŮ 40mm)
- PŘEDSAZENÉ KONSTRUKCE (např. ŘÍMSY, BETONOVÉ MARKÝZY APD.) OBALIT TEPELNOU IZOLACÍ Z DESEK EXPANDOVANÉHO POLYSTYRENU EPS 70 F tl. 40mm
- ZATEPLENÍ PROVÁDĚT V SOULADU S DOPORUČENÍMI VÝROBCE KONTAKTNÍHO ZATEPLOVACÍHO SYSTÉMU - ODSTRANĚNÍ A KNIKU PŘÍSNÝCH PÁSKŮ EXPANDOVANÉHO POLYSTYRENU EPS 70 F tl. 40mm A PÁSU EPS70 F 800mm 100mm
- PROVEDENÍ KOMPLETNÍ VÝMĚNY KLEMPÍŘSKÝCH PRVKŮ - MATERIÁL AL PLECH
- U PROSTUPŮ STĚNAMI ÚPRAVA HORNÍZA V ZÁVISLOSTI VZDÁLENOSTI SPODNÍ HRANY PROSTUPU OD ÚROVNĚ PODLAHY

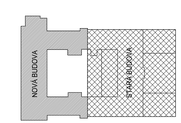

±0,000 = 133,92 m n.m. (výšk. systém Bpv)

SO 01 Rekonstrukce budovy ÚP

Objednatel:

Úřad práce ČR

Česká republika - Úřad práce České republiky

Karlovo náměstí 1359/1, 128 00 Praha 28

Zhotovitel DPS:		HIP:
valbek	**Valbek, spol. s r.o.** Vaňurova 505/17 460 02 Liberec 3	Ing.Jan Los

Vypracoval	Bc.Tomáš Frajer		**Zak. číslo**	13-UL31-002
Zodp. projektant	Bc.Tomáš Frajer		**Datum**	08/2014
Tech. kontrola	Ing.Jan Los		**Stupeň**	DPS
Akce	**ÚP Čr - Děčín** **- rekonstrukce objektu U Plovárny 1190**		**Počet formátů**	12×A4
			Měřítko	1:100
			Č. přílohy	**Paré**
Zhotovitel: Valbek, spol. s r.o., ul. Ústí n. L. Dobrovská 717/21 400 03 Ústí nad Labem	**Příloha** PŮDORYS 3NP - NOVÉ KONSTRUKCE		**D.1.1. 16**	