


- LEGENDA:
- ☐ OŠTĚDNA EPS
  - ▢ ZAP. ZAŘÍZENÍ DÁLKOVÉHO PŘENOSU
  - ◻ SIGNALIZAČNÍ PANEĽ
  - ◻ OŠTĚDNÉ POLE POŽÁRNÍ OCHRANY
  - ◻ KÚPOVÝ TREZOR POŽÁRNÍ OCHRANY
  - ◻ ZABĚSKOVÝ MAĽAK
  - ◻ TLAČÍTKOVÝ HLASIČ
  - ◻ OPTICKO-KÚPOVÝ HLASIČ
  - ◻ TEPLIČNÍ HLASIČ
  - ◻ AKUSTICKÁ SÍRENA

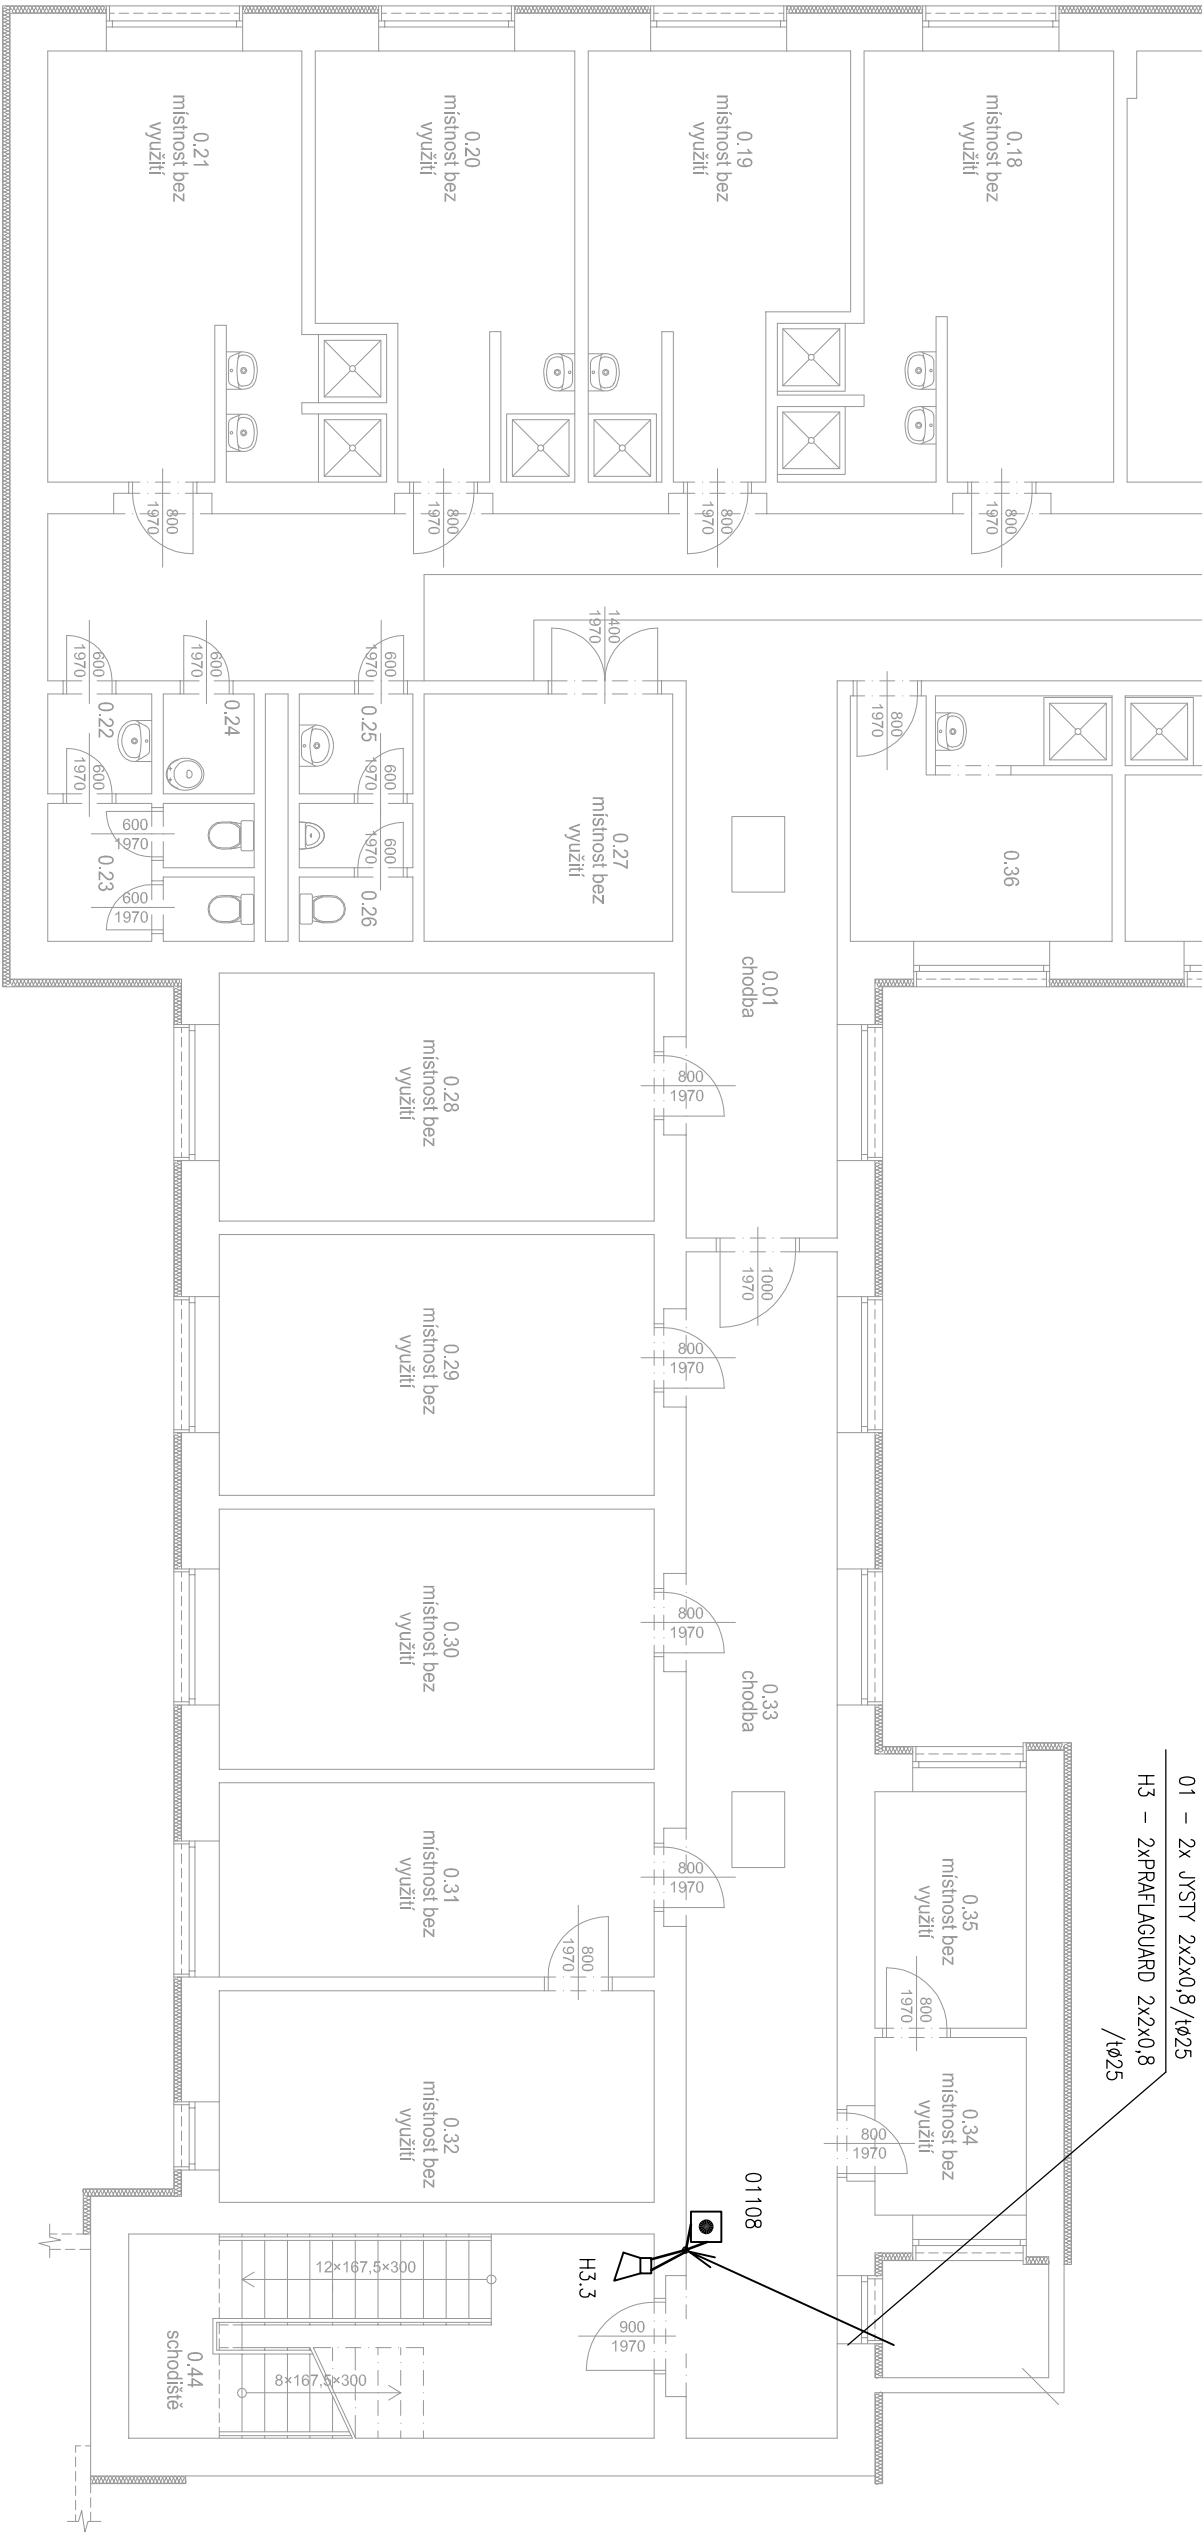

LEGENDA MIŠNOSTI		
OZN	NÁZEV MIŠNOSTI	POVRCH
0.01	CHODBA	142.24
0.02	MIŠNOST BEZ VYUŽITÍ	73.15
0.03	MIŠNOST BEZ VYUŽITÍ	8.89
0.04	MIŠNOST BEZ VYUŽITÍ	9.44
0.05	MIŠNOST BEZ VYUŽITÍ	3.83
0.06	MIŠNOST BEZ VYUŽITÍ	18.84
0.07	MIŠNOST BEZ VYUŽITÍ	10.77
0.08	MIŠNOST BEZ VYUŽITÍ	1.86
0.09	MIŠNOST BEZ VYUŽITÍ	2.68
0.10	MIŠNOST BEZ VYUŽITÍ	1.56
0.11	MIŠNOST BEZ VYUŽITÍ	1.75
0.12	MIŠNOST BEZ VYUŽITÍ	4.32
0.13	MIŠNOST BEZ VYUŽITÍ	19.90
0.14	MIŠNOST BEZ VYUŽITÍ	15.60
0.15	MIŠNOST BEZ VYUŽITÍ	8.20
0.16	MIŠNOST BEZ VYUŽITÍ	30.79
0.18	MIŠNOST BEZ VYUŽITÍ	20.73
0.19	MIŠNOST BEZ VYUŽITÍ	16.46
0.20	MIŠNOST BEZ VYUŽITÍ	16.89
0.21	MIŠNOST BEZ VYUŽITÍ	16.77
0.22	MIŠNOST BEZ VYUŽITÍ	1.80
0.23	MIŠNOST BEZ VYUŽITÍ	4.82
0.24	MIŠNOST BEZ VYUŽITÍ	1.89
0.25	MIŠNOST BEZ VYUŽITÍ	1.98
0.26	MIŠNOST BEZ VYUŽITÍ	2.74
0.27	MIŠNOST BEZ VYUŽITÍ	10.74
0.28	MIŠNOST BEZ VYUŽITÍ	18.88
0.29	MIŠNOST BEZ VYUŽITÍ	19.85
0.30	MIŠNOST BEZ VYUŽITÍ	19.80
0.31	MIŠNOST BEZ VYUŽITÍ	14.79
0.32	MIŠNOST BEZ VYUŽITÍ	16.11
0.33	CHODBA	31.29
0.34	MIŠNOST BEZ VYUŽITÍ	4.70
0.35	MIŠNOST BEZ VYUŽITÍ	4.26
0.36	MIŠNOST BEZ VYUŽITÍ	11.10
0.37	MIŠNOST BEZ VYUŽITÍ	11.67
0.38	MIŠNOST BEZ VYUŽITÍ	10.87
0.39	MIŠNOST BEZ VYUŽITÍ	7.20
0.40	MIŠNOST BEZ VYUŽITÍ	11.19
0.41	MIŠNOST BEZ VYUŽITÍ	11.64
0.42	MIŠNOST BEZ VYUŽITÍ	11.23
0.43	SKŘIDLE	18.79
0.44	SKŘIDLE	18.78
0.45	SKŘIDLE	19.61
0.46	VÝMNOVÁ KUCHA	4.32
CELKOVÝ POVRCHOVÝ PLOŠNÝ ÚP		823.07

## SO 01 Rekonstrukce budovy ÚP

**Objednatel:**

**Česká republika - Úřad práce České republiky**

Katlová náměstí 1359/1, 128 00 Praha 28

**Zhotovitel DPS:**

**Valbek, spol. s r.o.**

Vaňurova 505/17  
460 02 Liberec 3

**HP:**

Ing. Jan Los

**valbek**

**valbek**

Výpracoval	Ing. Pavel Štehl	Zak. číslo	13.01.31.402
Zodp. projektant	Ing. Pavel Štehl	Datum	08/2014
Tech. kontrola		Stupeň	DPS
Alce	ÚP ČR - Děčín	Poset formátů	9x44
	- rekonstrukce objektu U Plovárny 1190	Metriky	1:100
		C. přílohy	Paré

**Zhotovitel:**

Valbek, spol. s r.o. s úř. sídlo L.  
Děčínská 717/21  
400 03 Ústí nad Labem

**Příloha**

**PŮDORYS 1.PP - EPS**

**D.1.4.3.**

**2**