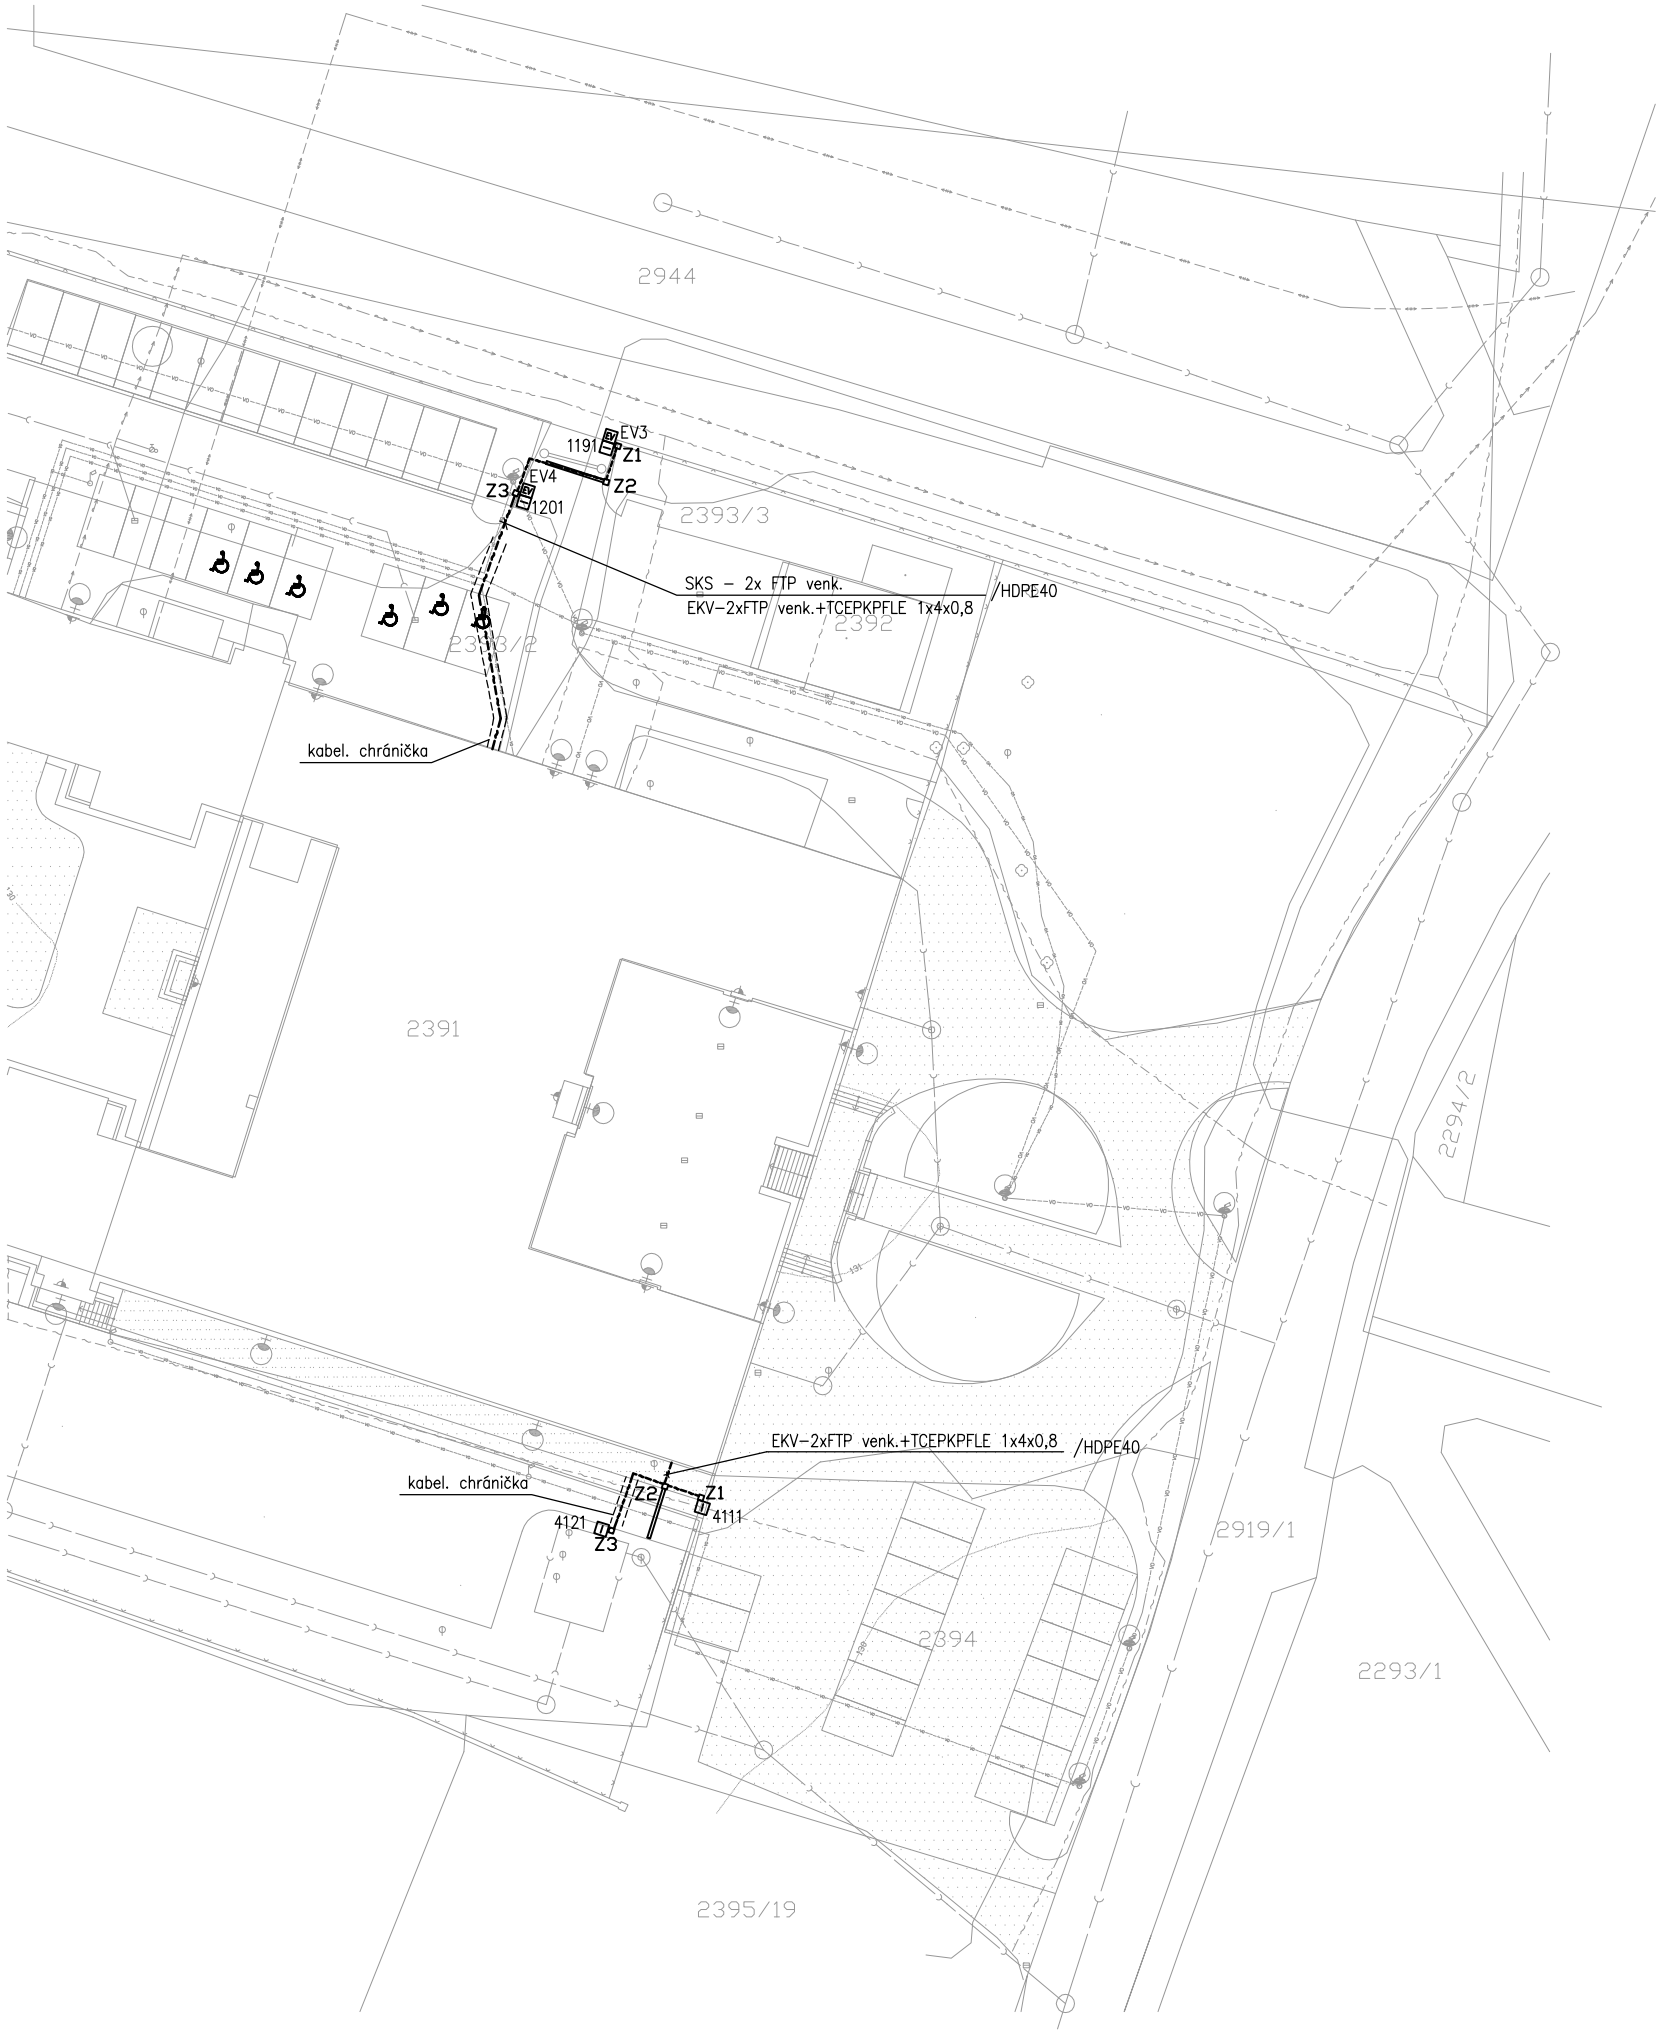

LEGENDA:

- STÁVAJÍCÍ VEDENÍ PROBÍHAJÍCÍ INVESTICE ČEZ DISTRIBUCE
- STÁVAJÍCÍ PODZEMNÍ VEDENÍ VN DO 35kV
- STÁVAJÍCÍ PODZEMNÍ VEDENÍ NN DO 1kV
- STÁVAJÍCÍ VEDENÍ O2 TELEFÓNICA
- STÁVAJÍCÍ RUŠENÉ AREÁLOVÉ ROZVODY VENKOVNÍHO OSVĚTLENÍ
- NOVÉ AREÁLOVÉ ROZVODY VENKOVNÍHO OSVĚTLENÍ
- STÁVAJÍCÍ VEDENÍ TEPLOVODU, 2xDN32
- STÁVAJÍCÍ VEDENÍ NTL PLYNOVODU
- STÁVAJÍCÍ VEDENÍ VODOVODU – VODA PITNÁ
- STÁVAJÍCÍ VEDENÍ KANALIZACE

- OBRYS STÁVAJÍCÍCH STAVEBNÍCH OBJEKTŮ
- OBRYS SOUVISEJÍCÍCH OBJEKTŮ
- STÁVAJÍCÍ OPLOCENÍ
- ZÁKRES DLE KATASTRU NEMOVITOSTÍ – HRANICE POZEMKŮ
- ZÁKRES DLE KATASTRU NEMOVITOSTÍ

LEGENDA slaboproud:

- EV TABLO EL. VRÁTNÉHO VOIP (DODÁVKA ZÁVOR)
- ČTEČKA KARET

S

±0,000 = 133,92 m.n.m. (výšk.systém Bpv)

SO 01 Rekonstrukce budovy ÚP

Objednatel:

Úřad práce ČR

Česká republika - Úřad práce České republiky

Karlovo náměstí 1359/1, 128 00 Praha 28

Zhotovitel DPS: valbek	**Valbek, spol. s r.o.** Vaňurova 505/17 460 02 Liberec 3	**HIP:** Ing.Jan Los

valbek	**Vypracoval**	Ing. Pavel Štrébl		**Zak. číslo**	**13-UL31-002**
	Zodp. projektant	Ing. Pavel Štrébl		**Datum**	**08/2014**
	Tech. kontrola	Ing. Pavel Štrébl		**Stupeň**	**DPS**
	Akce	**ÚP ČR - Děčín** **- rekonstrukce objektu U Plovárny 1190**		**Počet formátů**	**2xA4**
				Měřítko	**1:500**
				Č. přílohy	**Paré**
Zhotovitel: Valbek, spol. s r.o., stř. Ústí n. L. Děčínská 717/21 400 03 Ústí nad Labem	**Příloha** SITUACE SLABOPROUD			**D.1.4.2. 13**	