


Půdorys 1NP – Spárořez podhledu

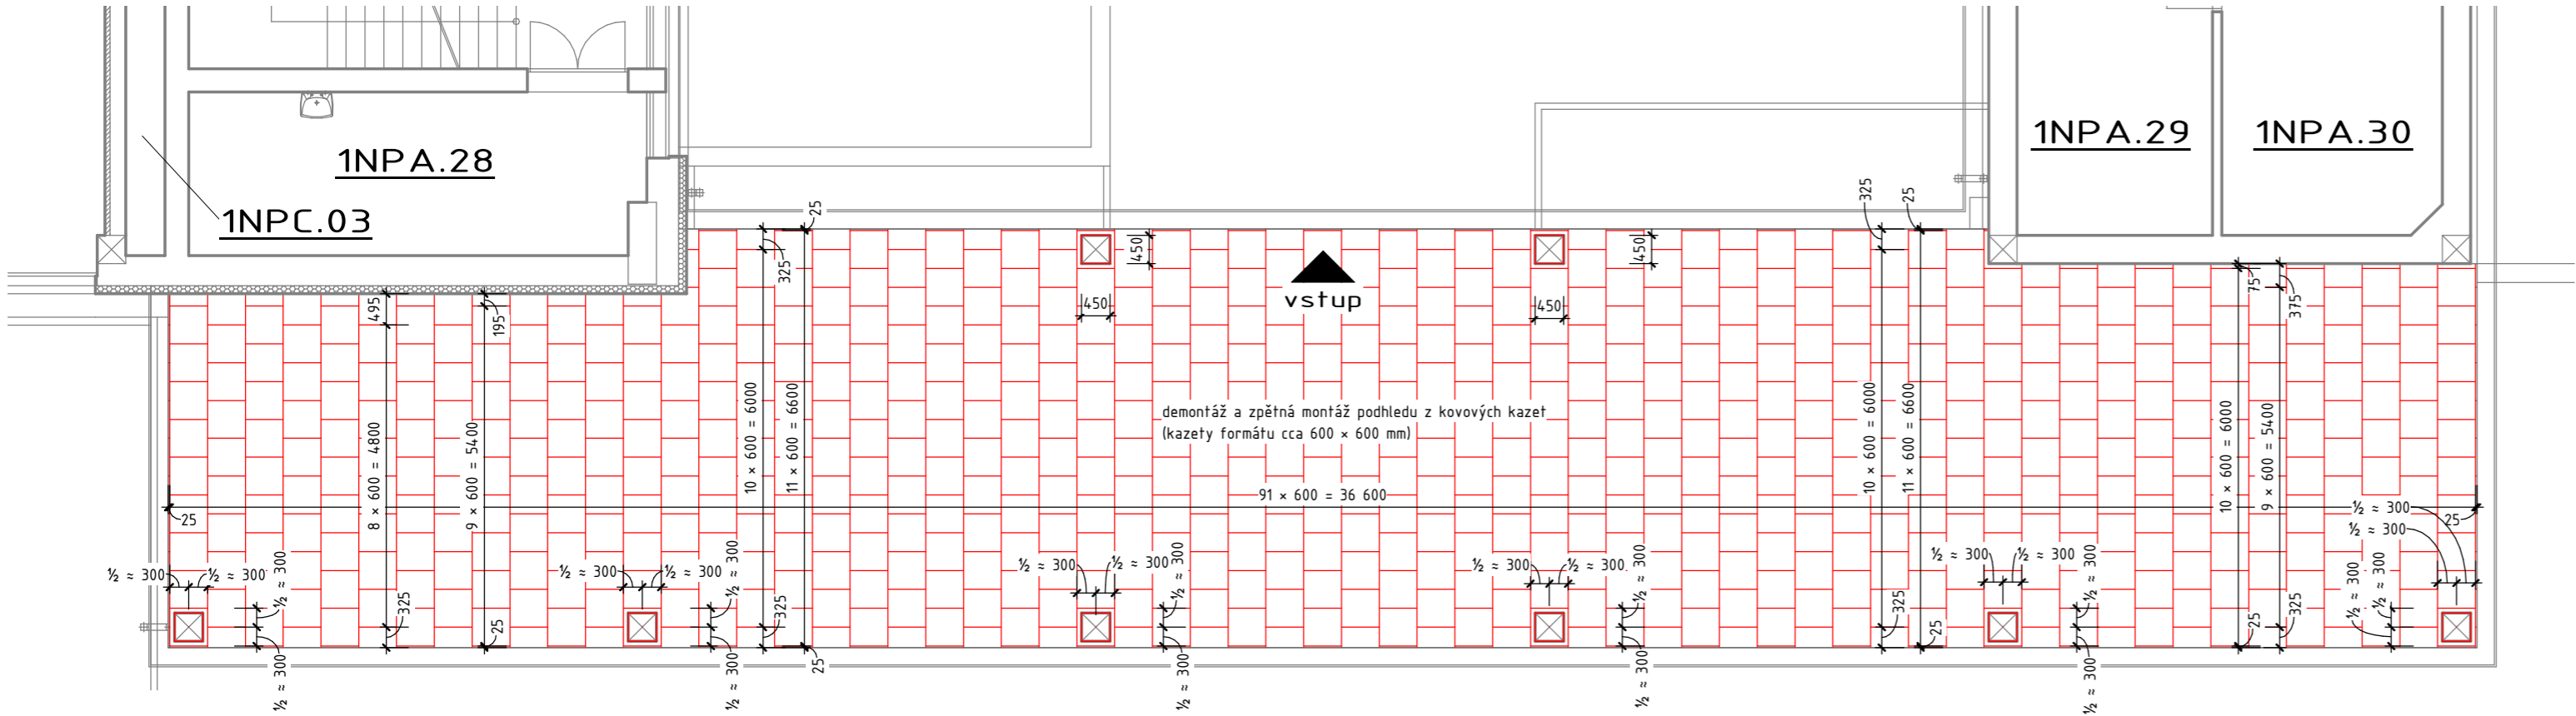

POZNÁMKA

- DODAVATEL SI MUSÍ S AUTOREM NÁVRHU ODSOUHLASIT VŠECHNY PRVKY
- VÝŠKA OBKLADU CCA 2000 MM – HORNÍ LÍC OBKLADU ZAROVNAT DO HORNÍHO LÍCE ZÁRUBNĚ DVEŘÍ
- FORMÁT OBKLADU 250 x 330 MM (ORIENTACE NA VÝŠKU)
- FORMÁT DLAŽBY PODLAHY 450 x 450 MM
- MUSÍ BÝT DODRŽENA VYHLÁŠKA PRO IMOBILNÍ ě. 398/2009 Sb. A NORMA ČSN 73 4108
- OBKLADY A DLAŽBY ŘEZAT POD PROUDEM VODY DIAMANTOVÝM KOTOUČEM
- PŘED POKLÁDKOU DLAŽBY A OBKLADŮ NUTNÁ KONZULTACE S PROJEKTANTEM (ARCHITEKTEM)
- MEZI RŮZNÝMI DRUHY PODLAHOVÝCH KRYTIN A RŮZNÝMI FORMÁTY PODLAHOVÉ DLAŽBY JE VHDNÉ POUŽÍT NEREZOVÉ PŘECHODOVÉ LIŠTY

UPOZORNĚNÍ

VEŠKERÁ BAREVNOST (MALBY, MATERIÁLY, VÝROBKY, PRVKY ATD.) JE NUTNÉ VZORKOVAT A NECHAT ODSOUHLASIT INVESTOREM A GENERÁLNÍM PROJEKTANTEM.

A	01	02	03	04	05	06	07	08	09	M	<div></div>	<div></div>	<div></div>	<div></div>	<div></div>	<div></div>	<div></div>
	10			20			30				2,00	4,00 m		6,00			

AUTORIZACE	ČKAIT – 0100204	Ing. Vladimír Žák	
------------	-----------------	-------------------	--



AS PROJECT CZ s.r.o.
ARCHITEKTURA, PROJEKCE, ENGINEERING, DODAVATELSKÁ ČINNOST A PRODEJ
U PROSTŘEDNÍHO MLÝNA 128, 393 01 PELHŘÍMOV, TEL.: 565 323 249, WWW.ATELIERAS.CZ

VEDOUCÍ ATELIERU	HIP	ZODPOV. PROJEKTANT	VYPRACOVAL
Ing. Vladimír Žák	Michal Tomášek	Ing. Vladimír Žák jr.	Ing. Jindřich Hamza

ÚP ČR KoP Šumperk – rekonstrukce budovy

INVESTOR:	Úřad práce České republiky, Karlovo náměstí 1359/1, 128 00 Praha 28	FORMÁT	3 x A4
MÍSTO STAVBY:	M. R. Štefánika č.p. 1059/20, 787 01 Šumperk	DATUM	10/2014
CHARAKTER STAVBY:	stavební úpravy	STUPEŇ DOK.	projekt pro provádění stavby
ODDÍL DOKUMENTACE:		Č. ZAKÁZKY	793/13
	D.15 Mobiliář, barevné a materiálové řešení	Č. ARCHIVNÍ	793/CZ
OBSAH:	Půdorys 1NP – Spárořez podhledu		
	1:100	ČÍS. VÝKRESU:	D.15.2.19