



SR_Podl_Pud_2NP_M025_soc01
1 : 25

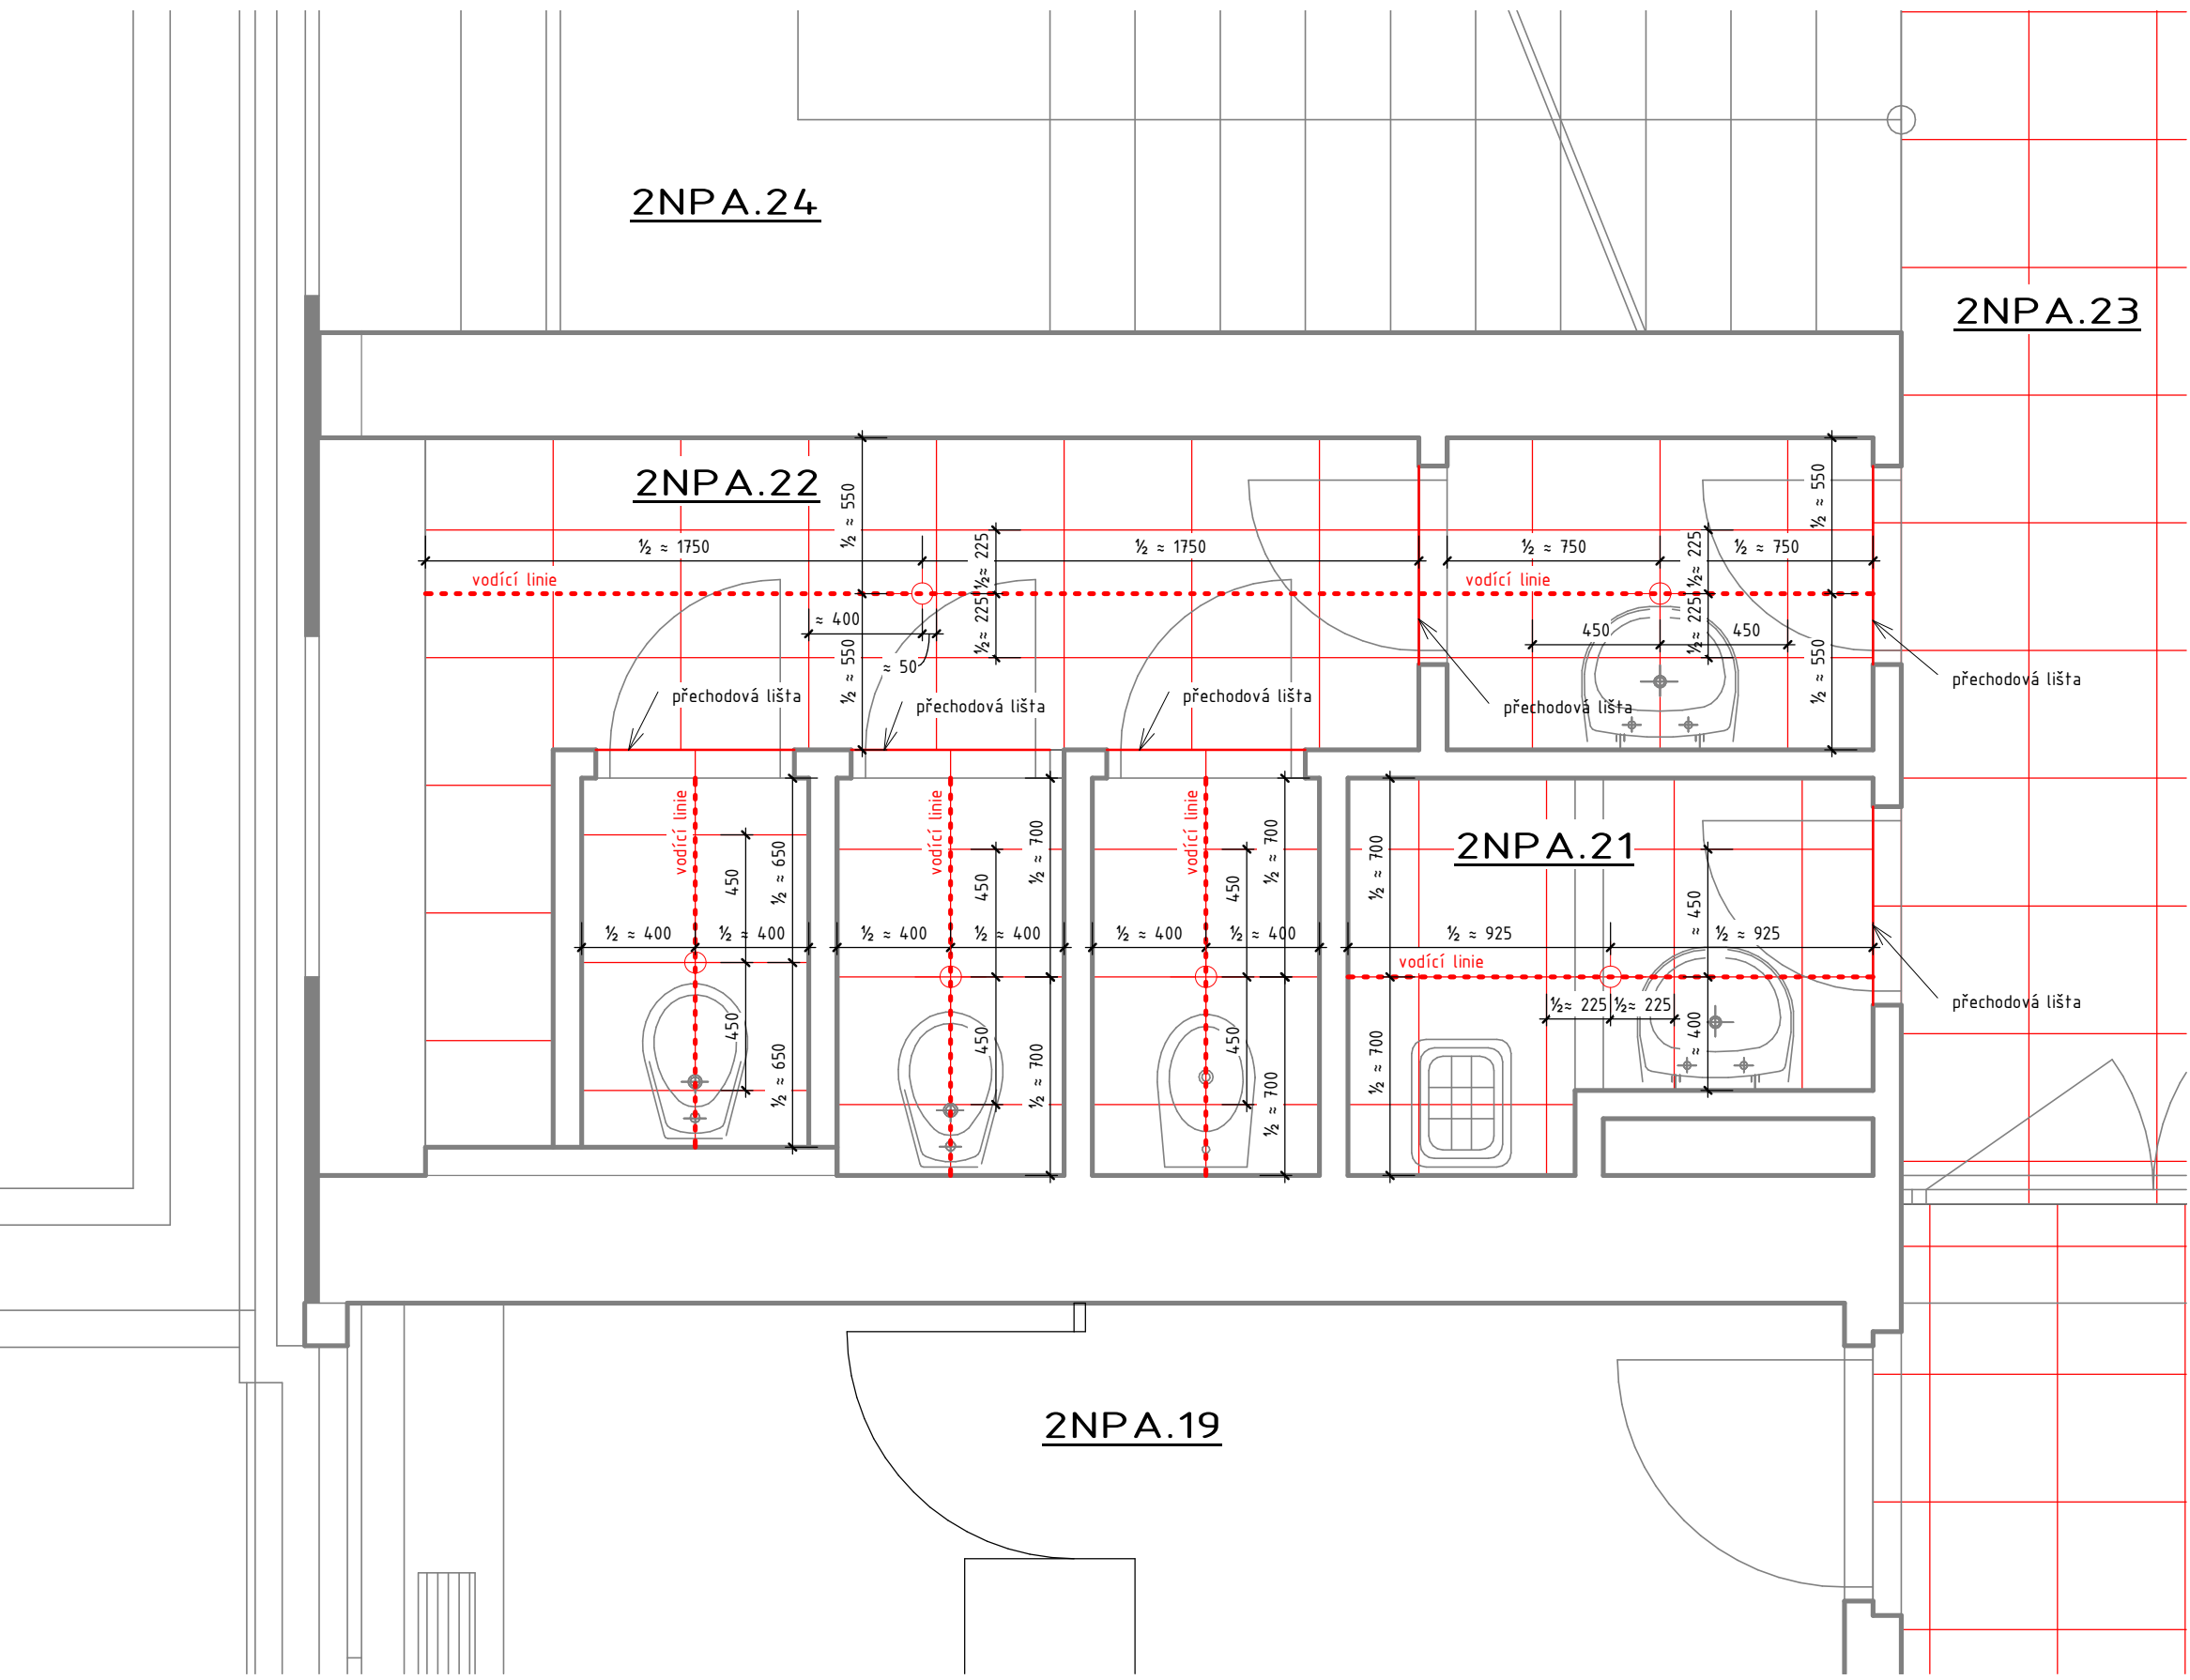

SR_Podl_Pud_2NP_M025_soc02
1 : 25

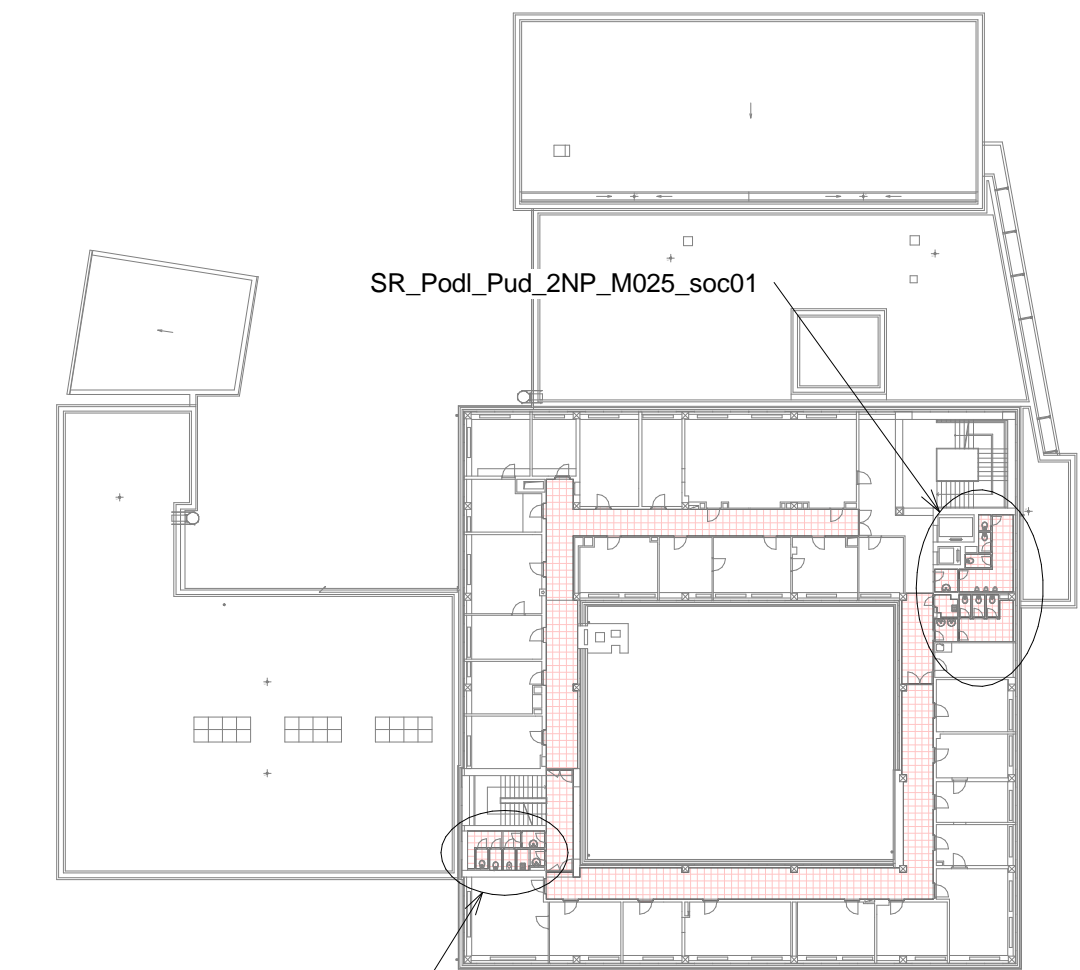

Schématko 2.NP

LEGENDA MÍSTNOSTÍ 2NP_SO_A				
Opis	Název	Opis podlahy	Opis stěny	Opis poznámka
2NPA.05	WC MUŽI	keramická dlažba - protiskluznost R10 - formát 450 x 450 mm - lineární vazba	keramický obklad - formát 250 x 330 mm - lineární vazba	
2NPA.06	OKLIDOVÁ KOMORA	keramická dlažba - protiskluznost R10 - formát 450 x 450 mm - lineární vazba	keramický obklad - formát 250 x 330 mm - lineární vazba	
2NPA.07	WC ŽENY	keramická dlažba - protiskluznost R10 - formát 450 x 450 mm - lineární vazba	keramický obklad - formát 250 x 330 mm - lineární vazba	
2NPA.21	OKLIDOVÁ KOMORA	keramická dlažba - protiskluznost R10 - formát 450 x 450 mm - lineární vazba	keramický obklad - formát 250 x 330 mm - lineární vazba	
2NPA.22	WC ŽENY	keramická dlažba - protiskluznost R10 - formát 450 x 450 mm - lineární vazba	keramický obklad - formát 250 x 330 mm - lineární vazba	

POZNÁMKA

- DODAVATEL SI MUŽÍ S AUTOREM NÁVRHU DOHODNOUT VŠECHNY PRVKY
- VÝŠKA OKLADU CCA 2000 MM - HORNÍ LÍCE OKLADU ZAROVNAT DO HORNÍHO LÍCE ŽÁRUBNĚ OVRH
- FORMÁT OKLADU 250 x 330 MM (ORIENTACE NA VÝŠKU)
- FORMÁT DLAŽBY PODLAHY 450 x 450 MM
- MUŽÍ BYT DODRŽENA VÝHLÁŠKA PRO IMOBILNÍ Ž. 398/2009 Sb. A NORMA ČSN 73 4108
- OKLADY A DLAŽBY REŽAT POD PRŮBĚH VODY DIAMANTOVÝM KOTOUČEM
- PŘED PRŮBĚHOU DLAŽBY A OKLADU NUTNÁ KONZULTACE S PROJEKTAŘEM (ARCHITEKTEM)
- MEZI RŮZNÝMI DRUHY PODLAHOVÝCH KRYTIN A RŮZNÝMI FORMÁTY PODLAHOVÉ DLAŽBY JE VYNADNĚNÉ POUŽITÍ NEREZOVÉ PŘECHODOVÉ LÍŠTY

UPOZORNĚNÍ									
VŠEČERÁ BAREVNOST (MALBY, MATERIÁLY, VÝROBKY, PRVKY ATD.) JE NUTNĚ ZODKOVAT A NECHAT DOHODNOUT INVESTOREM A GENEALNÍM PROJEKTAŘEM									
A	01	02	03	04	05	06	07	08	09
	10	20	30	40	50	60	70	80	90

AUTORIZACE	Číslo - 0100204	Ing. Vladimír Žák	<i>Michal Tomášek</i>	
AS PROJECT CZ s.r.o.				
ARCHITEKTURA, PROJEKCE, ENGINEERING, DODATELSKÁ ČINNOST A PROJEKCE U PROSTŘEDNÍHO HLAVNÍHO 128, 393 01 PELHŘIMOV, TEL: 565 323 249, WWW.ATELERAS.CZ				
VEDOUcí ATELIERU	HP	ZODPOV. PROJEKTANT	VYPRACOVAL	
Ing. Vladimír Žák	Michal Tomášek	Ing. Vladimír Žák jr.	Ing. Jindřich Hamzák	
<i>Michal Tomášek</i>				
ÚP ČR KoP Šumperk – rekonstrukce budovy				
INVESTOR	Úřad práce České republiky, Karlovo náměstí 1359/1, 128 00 Praha 28		FORMÁT	10 x A4
MÍSTO STAVBY:	M. R. Štefánika č.p. 1059/20, 787 01 Šumperk		DATUM	10/2014
CHARAKTER STAVBY:	stavební opravy		STUPEŇ DOK.	projekt pro provádění stavby
ODDÍL DOKUMENTACE:	D.15 Mobiliz., barevné a materiálové řešení		Č. ZAKÁZKY	793/13
OBSAH	Půdorys 2NP – Spároveň podlah – sociální zázemí		Č. ARCHIVNÍ	793/C2
Půdorys 2NP – Spároveň podlah – sociální zázemí			PEŘÍKOV	ČÍS. VÝKRESU:
			1:25	015.2.14