



1 SR\_PodI\_Pud\_3NP\_M025\_soc01  
1 : 25

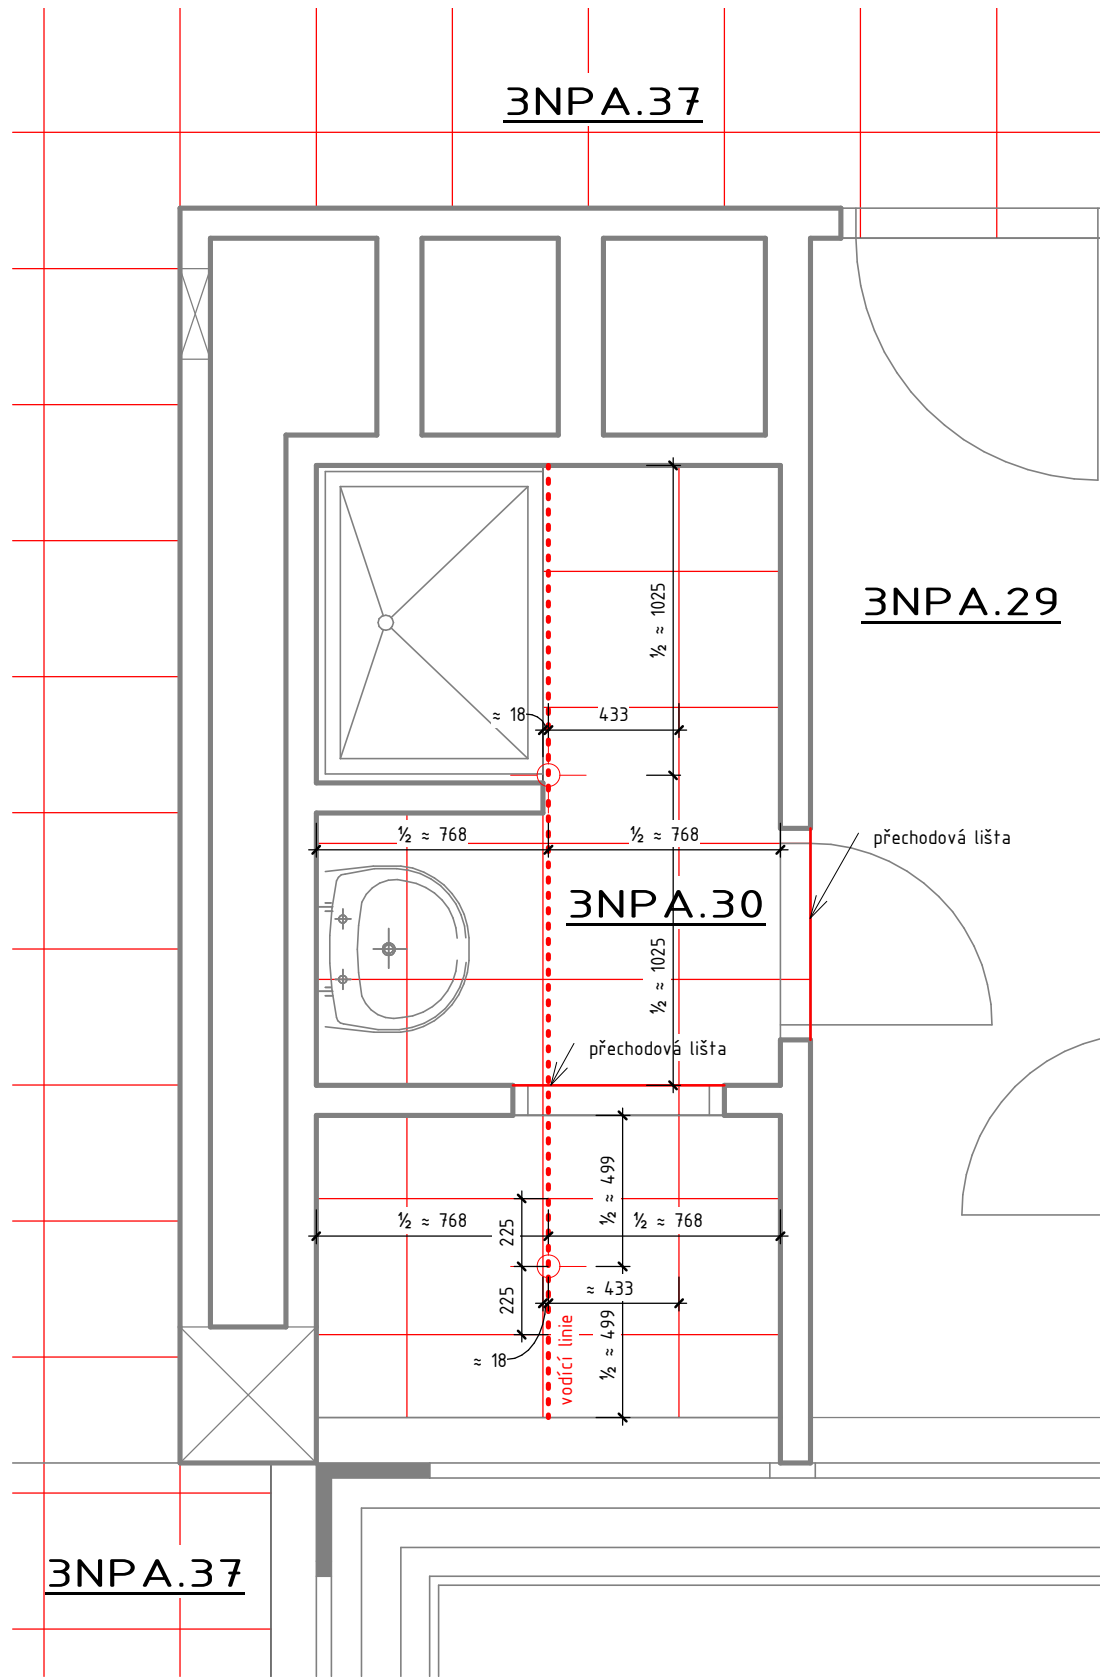

2 SR\_PodI\_Pud\_3NP\_M025\_soc02  
1 : 25

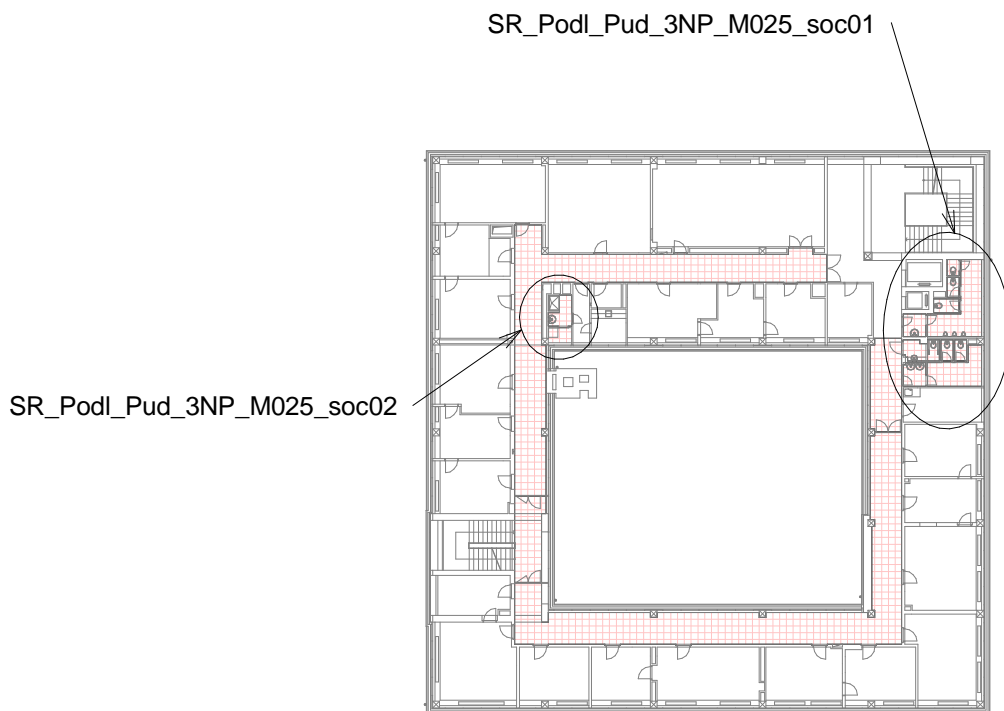

Schématko 3.NP

LEGENDA MÍSTNOSTÍ 3NP SO\_A

Označení	Název	Popis podlahy	Popis stěny	Popis poznámka
3NPA.05	WC MUŽI	keramická dlažba - protiskluznost R10 - formát 450 x 450 mm - lineární vazba	keramický obklad - formát 250 x 330 mm - lineární vazba	
3NPA.06	WC IMOBILNÍ	keramická dlažba - protiskluznost R10 - formát 450 x 450 mm - lineární vazba	keramický obklad - formát 250 x 330 mm - lineární vazba	
3NPA.07	WC ŽENY	keramická dlažba - protiskluznost R10 - formát 450 x 450 mm - lineární vazba	keramický obklad - formát 250 x 330 mm - lineární vazba	
3NPA.30	SOCIÁLNÍ ZAŘÍZENÍ	keramická dlažba - protiskluznost R10 - formát 450 x 450 mm - lineární vazba	keramický obklad - formát 250 x 330 mm - lineární vazba	

**POZNÁMKA**

- DODAVATEL SI MUŽÍ S AUTOREM NÁVRHU ODSOULASIT VŠECHNY PRVKY.
- VÝŠKA OBKLADU CÍLA 2000 MM - HORNÍ LÍCE OBKLADU ZAROVNAT DO HORNÍHO LÍCE ŽÁRUBNÉ OVEŘÍ
- FORMÁT OBKLADU 250 x 330 MM (ORIENTACE NA VÝŠKU)
- FORMÁT DLAŽBY PODLAHY 450 x 450 MM
- MUŽÍ BÝT DOORŽENA VÝHLÁŠKA PRO IMOBILNÍ Č. 398/2009 Sb. A NORMA ČSN 73 4108
- OBKLADY A DLAŽBY REZAT POD PROUCEM VODY DIAMANTOVÝM KOTOUČEM
- PŘED POKLÁDKOU DLAŽBY A OBKLADU NUTNÁ KONZULTACE S PROJEKTAEM (ARCHITEKTEM)
- MEZI RŮZNÝMI DRUHY PODLAHOVÝCH KRYTIN A RŮZNÝMI FORMÁTY PODLAHOVÉ DLAŽBY JE VHOVNÉ POUŽÍT NEREZOVÉ PŘECHODOVÉ LIŠTY

**UPOZORNĚNÍ**

VEŠKERÁ BAREVNOST (MALBY, MATERIÁLY, VÝROBKY, PRVKY ATD.) JE NUTNÉ VZORKOVAT A NECHAT ODSOULASIT INVESTOREM A GENERALNÍM PROJEKTAEM.

A	01	02	03	04	05	06	07	08	09	M	2,00	4,00 m	6,00
	10												

AUTORIZACE	ČKAIT - 0100204	Ing. Vladimír Žák	<i>Návrh</i>
AS PROJECT CZ s.r.o.			
ARCHITEKTURA, PROJEKCE, ENGINEERING, DODAVATELSKÁ ČINNOST A PROJEJ			
U PROSTŘEDNÍHO MLÝNA 128, 393 01 PELHŘIMOV, TEL.: 565 323 249, WWW.ATELERAS.CZ			
VEDOUČÍ ATELIERU	HIP	ZODPOV. PROJEKTANT	VYPRACOVAL
Ing. Vladimír Žák	Michal Tomášek	Ing. Vladimír Žák jr.	Ing. Jindřich Hamza
<i>Návrh</i>	<i>Návrh</i>	<i>Návrh</i>	<i>Návrh</i>

ÚP ČR KoP Šumperk – rekonstrukce budovy

INVESTOR:	Úřad práce České republiky, Karlovo náměstí 1359/1, 128 00 Praha 28	FORMÁT	8 x A4
MÍSTO STAVBY:	M. R. Štefánka č.p. 1059/20, 787 01 Šumperk	DATUM	10/2014
CHARAKTER STAVBY: stavební úpravy		STUPĚN DOK.	projekt pro provádění stavby
ODDÍL DOKUMENTACE:	D.15 Mobiliz. barevné a materiálové řešení	Č. ZAKÁZKY	793/13
OBSAH	Půdorys 3NP – Spárořez podlah – sociální zázemí	Č. ARCHIVNÍ	793/CZ
		MĚŘÍTKO:	ČÍS. VÝKRESU:
		1:25	D.15.2.16