



# ZASEDACÍ STŮL, M=1:30 2KS

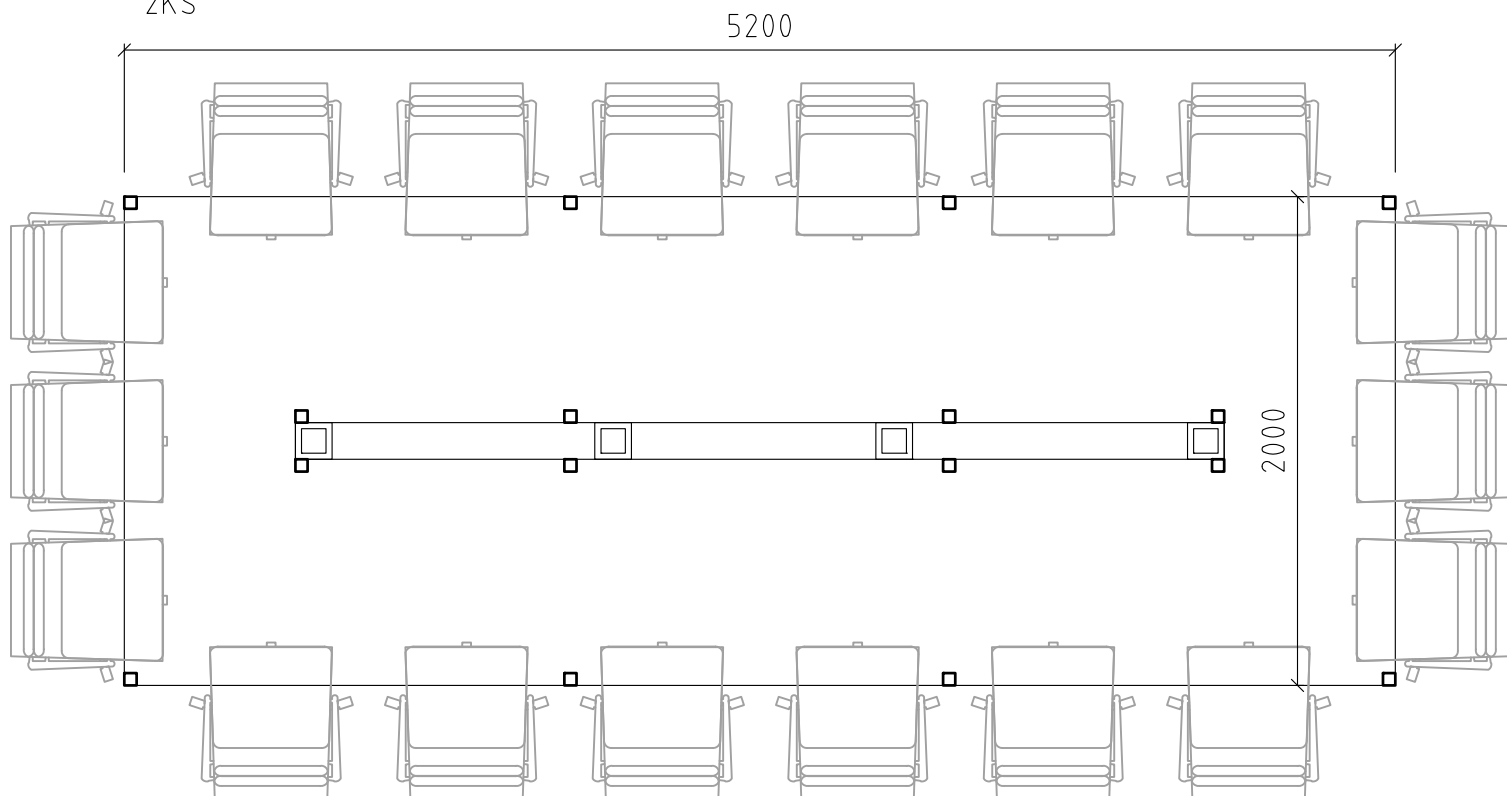

## VIZUALIZACE:

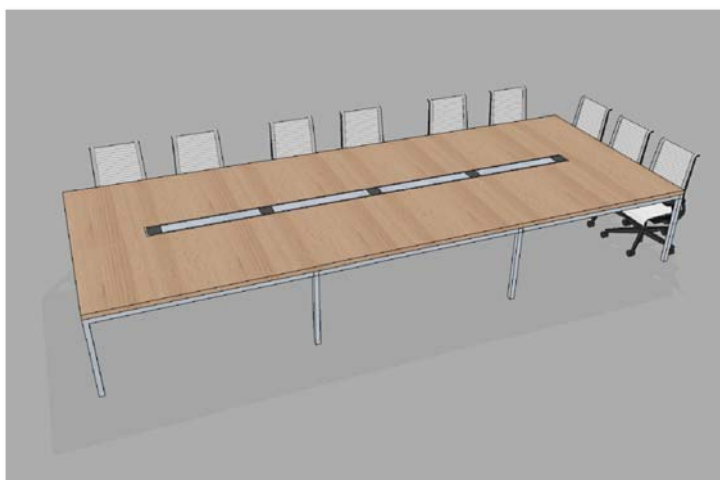

## POPIS:

MÍST K SEZENÍ: 18, ROZMĚRY STOLU: 5200/2000/750mm  
 OCELOVÁ SVAŘOVANÁ KONSTRUKCE, POVRCHOVÁ ÚPRAVA - KOMAXIT  
 PRACOVNÍ DESKA - DEKOR JASAN  
 STŘEDOVÝ MEDIÁLNÍ TUNEL - 5x ZÁSUVKA, 5x UTP ZÁSUVKA, 1xRGB  
 PŘIPOJENÍ STOLU BUDE VEDENO V PODLAŽE,  
 V MÍSTĚ NAPOJENÍ BUDE CHRÁNĚNO PLECHOVÝM KRYTEM



REVIZE 20.2.2014  
 +0=353,000 Bpv

ŘEŠENÍ INTERIÉRŮ ÚŘADU PRÁCE OSTRAVA, UL. ZAHRADNÍ 12/368  
 ÚP ČR - OSTRAVA - NÁKUP A DOVYBAVENÍ OBJEKTU ZAHRADNÍ 12/368  
 K.Ú. MORAVSKÁ OSTRAVA (713520), Č.PARC. 702/2

OBJEKT	ÚŘAD PRÁCE ČESKÉ REPUBLIKY	ADRESA	KARLOVO NÁMĚSTÍ 1359/1 NOVÉ MĚSTO, 12800 PRAHA 2
VÝKON/PROJEKT	DUPLEX s.r.o.	28 ŘÍJNA 273/864	OSTRAVA MARIÁNSKÉ HORY
OBJEKT	SO 01 - NÁKUP A DOVYBAVENÍ OBJEKTU ZAHRADNÍ 12/368		
STUPEŇ	ČÍSLO	OBJEKT	
DOKUMENTACE PRO VÝBĚR ZHOTOVITELE	DOKUMENTACE STAVEBNÍCH OBJEKTŮ D1 ARCHITEKTONICKÉ A STAVEBNÍ TECHNICKÉ ŘEŠENÍ	NÁVRH NÁBYTKU STŮL ZASEDACÍ	
OPROJEKTOVATEL	ING. ARCH. DUŠAN ROSYPAL	PROJEKTOVATEL	ING. ARCH. ROSYPAL
PROJEKTANT	20.2.2014	PROJEKTANT	05/14
PROJEKTANT	20.2.2014	PROJEKTANT	05/14 01-DVZ D1-316
PROJEKTANT	20.2.2014	PROJEKTANT	2014