| RJ1.2 | RJ1 | 1 | 1 | 2 | 3 | 4 | N1 | | | PE 1 | PE 2 | PE 3 | | | 21 | 22 | 23 | 24 | 25 | 26 | | 27 | 28 | 29 | 30 | | |
|---|---|---|---|---|---|---|---|---|---|---|---|---|---|---|---|---|---|---|---|---|---|---|---|---|---|---|---|
| | PŘÍVOD DO RJ1 1-CXKH-R, J5x10RE, PE 5 mm² | SVĚTLO CHODBA 1-CXKH-R, J3x1,5RE, PE 2,5 mm² | | SVĚTLO KANCEL. R J3x1,5RE, " | | | SVĚTLO HODBE " | | | ZÁSUVKY PRACOVNÍ " J3x4,5RE | | | | | ZÁSUVKY BĚŽNÉ " | | | | | | | | | | | | |
| | UZEMNĚNÍ PK CY10-ZŽ | DVLAŽ. " " 3x1,5 RE " | | | | | | | | | | | | | | | | | | | | | | | | | |
| | VODIVÉ POSPOJENÍ CYG-ZŽ | | | | | | | | | | | | | | | | | | | | | | | | | | |
| kW | 22,0 / 18,0 kW | | | | | | | | | | | | | | | | | | | | | | | | | | |
| 2 NLR | PŘÍVOD | X | ⊙ | X | X | X | X | | | ⌣ | ⌣ | ⌣ | | | ⌣ | ⌣ | ⌣ | ⌣ | ⌣ | ⌣ | | ⌣ | ⌣ | ⌣ | ⌣ | | |

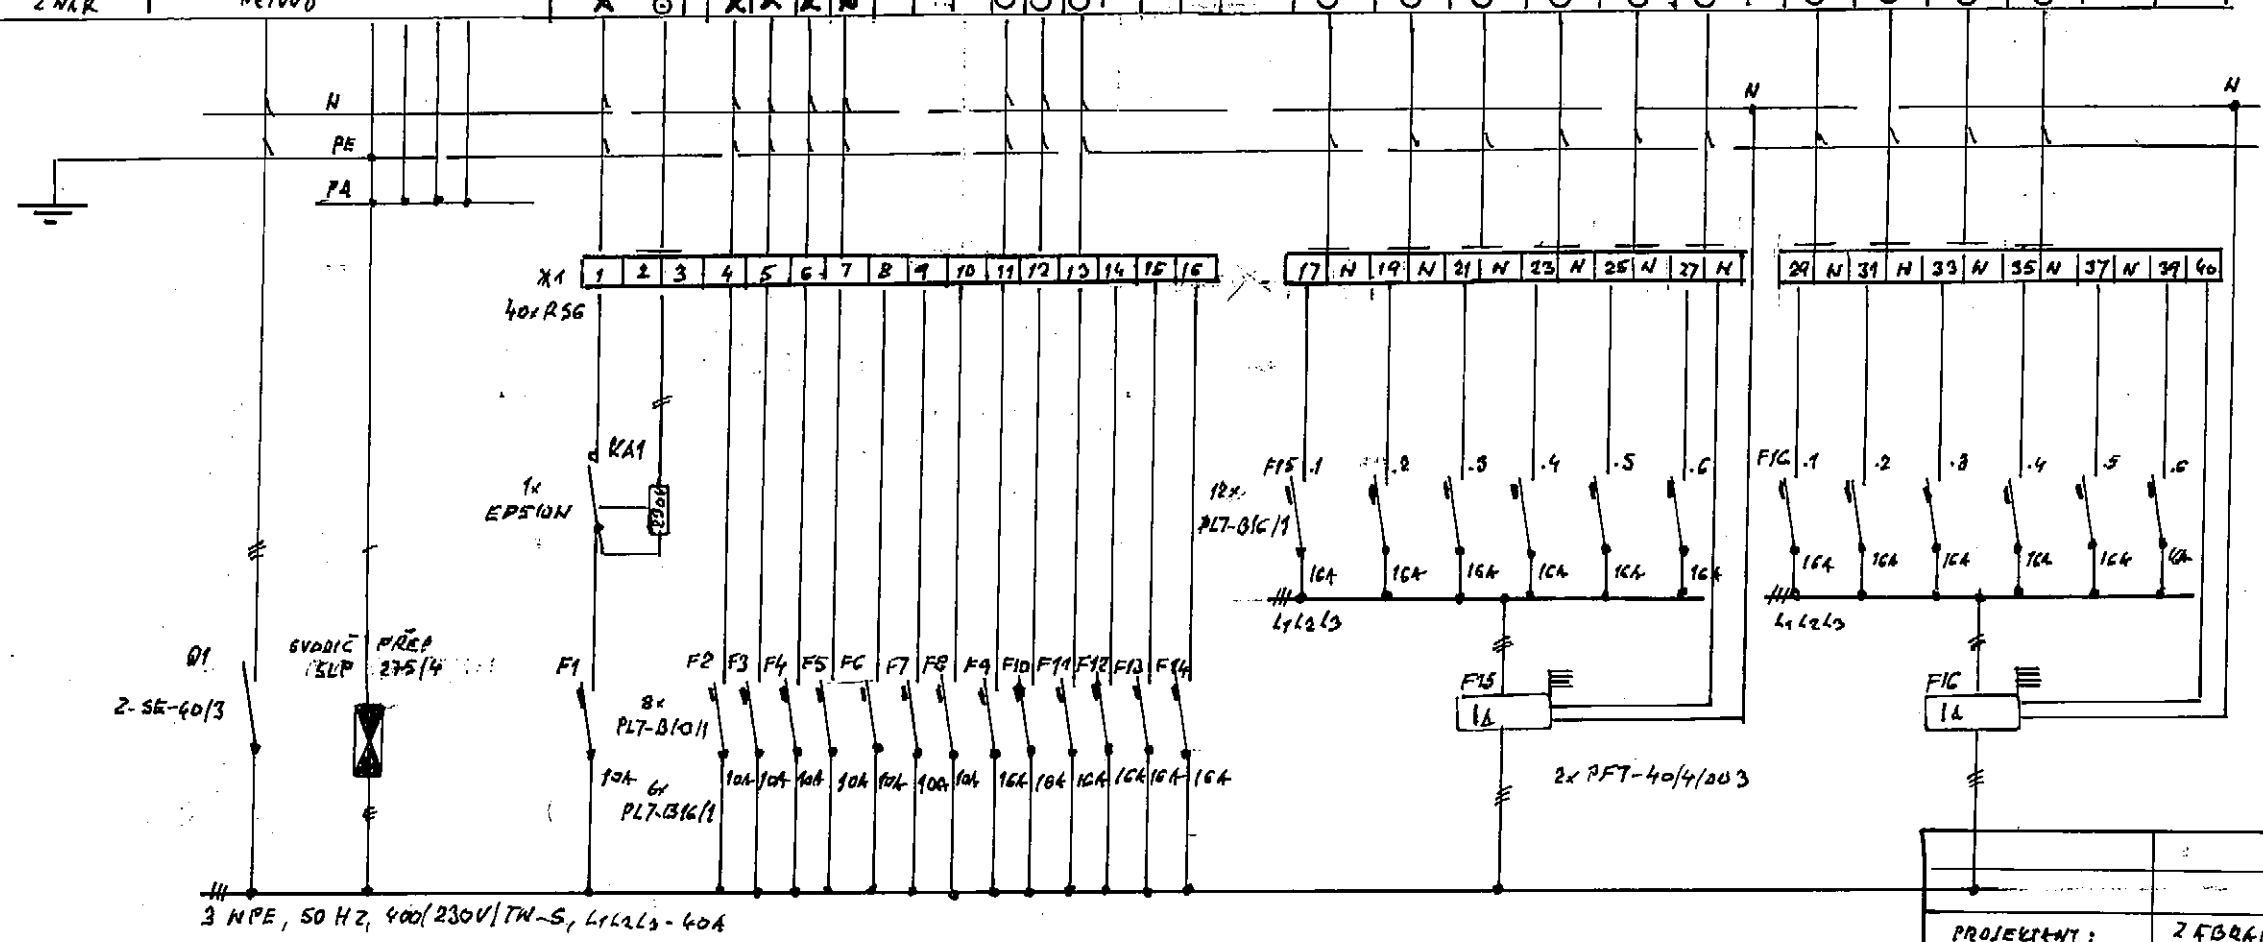


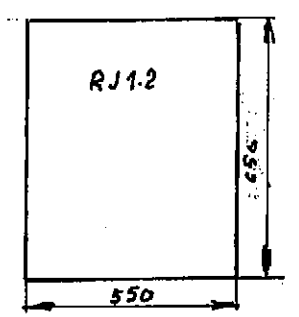


ROZVADĚČ ZAPUŠTĚNÝ FW42
ROZMĚR: 650 × 550 × 140
KRYTÍ: IP40
PŘÍVOD I VÝVODY HOŘEM

SOUPIS MATERIÁLU:

| | | |
|---|---|---|
| 1 | ks | ROZVADEČ ZAPUŠT. HAGER FW42/IP43 |
| 2 | ks | SVORKOVNICE NPE - 40A |
| 1 | ks | " PA - VK7P - ZELENÁ |
| 40 | ks | SVORKA RSG |
| 1 | ks | VYPÍNAČ 2 - SE - 40/3 |
| 1 | ks | SVODIČ PŘEPĚTÍ SLP 275/4 |
| 8 | ks | JISTIČ PLT - B10/1 |
| 24 | ks | " PLT - B16/1 |
| 2 | ks | PROUDOVÝ CHRÁNIČ PF7 - 40/4/003 |
| 1 | ks | IMPULZNÍ RELÉ EPSILON; 16A; 230V |
| 1 | ks | PŘÍPOJNICE LYLZL3 - 40A |
| 6 | ks | POHONKA PŘÍPOJNICE LILZL3 |

| | | | |
|---|---|---|---|
| PROJEKTANT: | ZÁBRANA V. | | |
| HIP: | ARCH. VOSLAŘ I. | | |
| VED. PROJEKT.: | ARCH. ŠANTRŮČ T. | | |
| DOMKA 2, NA POZEMCÍCH PARC. Č. 1, KLOKOVÁ MPSV - PŘESUN ORDINACÍ | | STUPEŇ: DSP + DPS | MĚŘ.: 1:20 |
| D.1.4.4 ZAŘÍZENÍ SILNOPROUDÉ ELEKTROTECHNIKY - ROZVADĚČ RJ1.2 | | Č.: ZAK. PD - 12/2015 | |
| INVESTOR: MINISTERSTVO PRÁCE A SOCIÁLNÍCH VĚCÍ | | | EL5 |