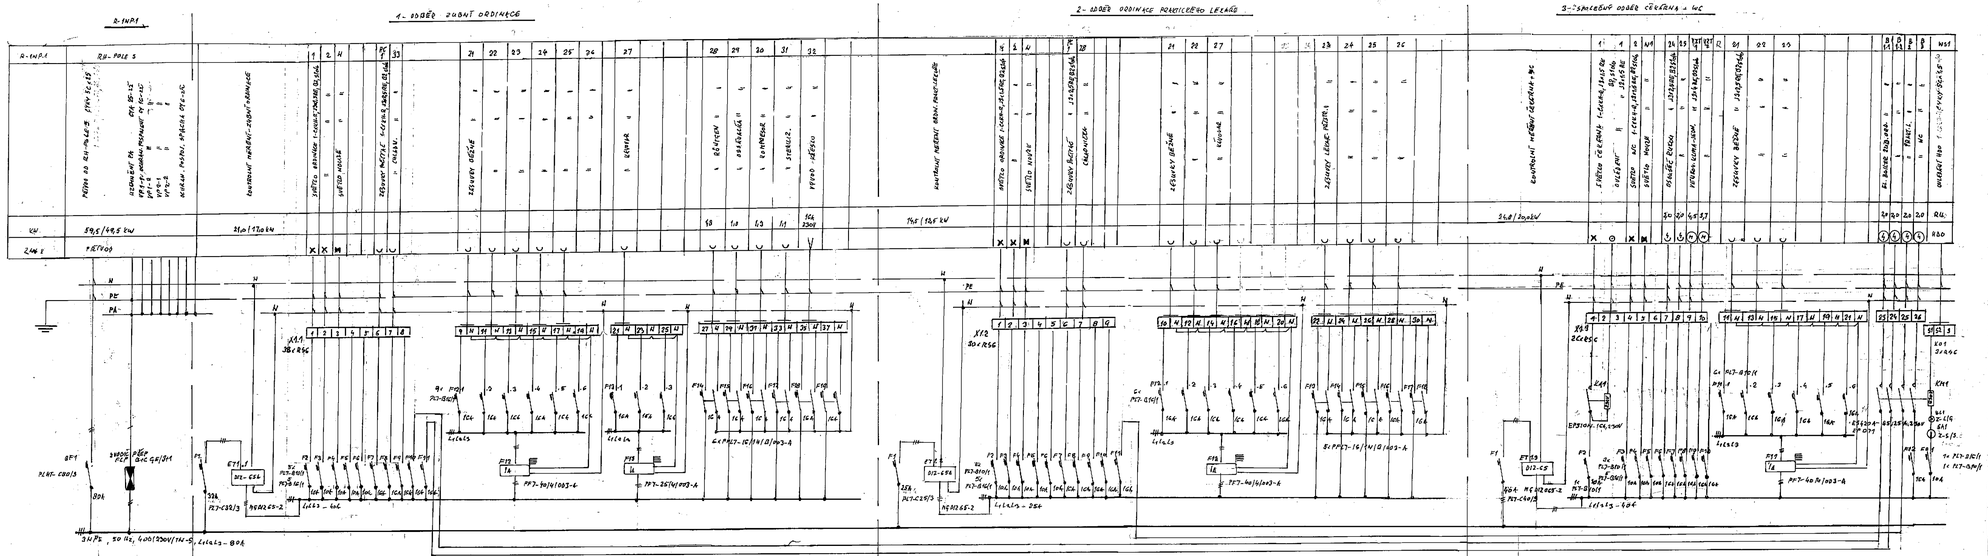
R-1NP.1
1- ODBÉR ZUBNÍ ORDINACE
2- ODBĚR ORDINACE PROTETICKÉHO LÉKAŘE
3-7-SMĚROVÝ ODBĚR ČEKÁRNA + WC
ROZVADĚČ RE, BUDOVY B1, B2, B3
SOUPIS MATERIÁLU :
ROZVADĚČ ZÁKLADNÍ HLAVNÍ - RH2B, RozMĚR 800×1950×1100, IP43
SVODIČ PŘEPĚTÍ T1+T2 - 4P
SVODIČ PŘEPĚTÍ T2 - 3+1P
JISTIČ C80/3
" B40/3
" C40/3
" C32/3
" C25/3
" B16/1
" B10/1
PŘÍPOJNICE C 60 PROVEDENÍ PP 123 - 16/1141 0/203-4
PŘÍPOJ. CELKOVÉ PP2-60N/203-4
IMPULZNÍ RELÉ 8A 24V~ 50/60Hz
SVĚTELKO ES-2206, 110, 230V
PŘEPÍNAČ OTOČNÝ 60 A 3FV
ELEKTROMĚR DIGITÁLNÍ 3×230/400V, 5(65)A, T1 - 1NO/1ZO+Z
PŘÍPOJNICE 4+1×25 - 206
" 4+1×25 - 40A
PŘÍPOJNICE PETROLUBNÉ 4×16/5
SVORKY RSA
TRUBKA 2-5/5 - 16A
SVĚTELKO E-2/5
ROZPOJEC 2840/2840MM 4800 MM
ROZMĚR : ŠÍŘKA 800/1400
HLOUBKA 1 1945
PŘÍVOD SPODEM
VÝVOD NAHOŘE
R-1NP.1
3-230, 2-PÁSKY, 3-ZÁSUVKY
800
1950
PROJEKTANT: ZÁBOJNÍK J.
HIP :
VED. PROJEKTU: ADÁMEK BERTRAM T.
STUPEŇ: DSŘ/DPS
MĚŘ: 1:20
D.1.4.6 - ZDRAVOTNĚ SILNOPROUDÉ ELEKTROTECHNICKÉ ROZVODY R-1NP.1
Č. ZAK. : P0-13/2015
DATUM: 08/2015
INVESTOR: NEMOCNICE PRÁCE A SOCIÁLNÍCH VĚCÍ
EL4