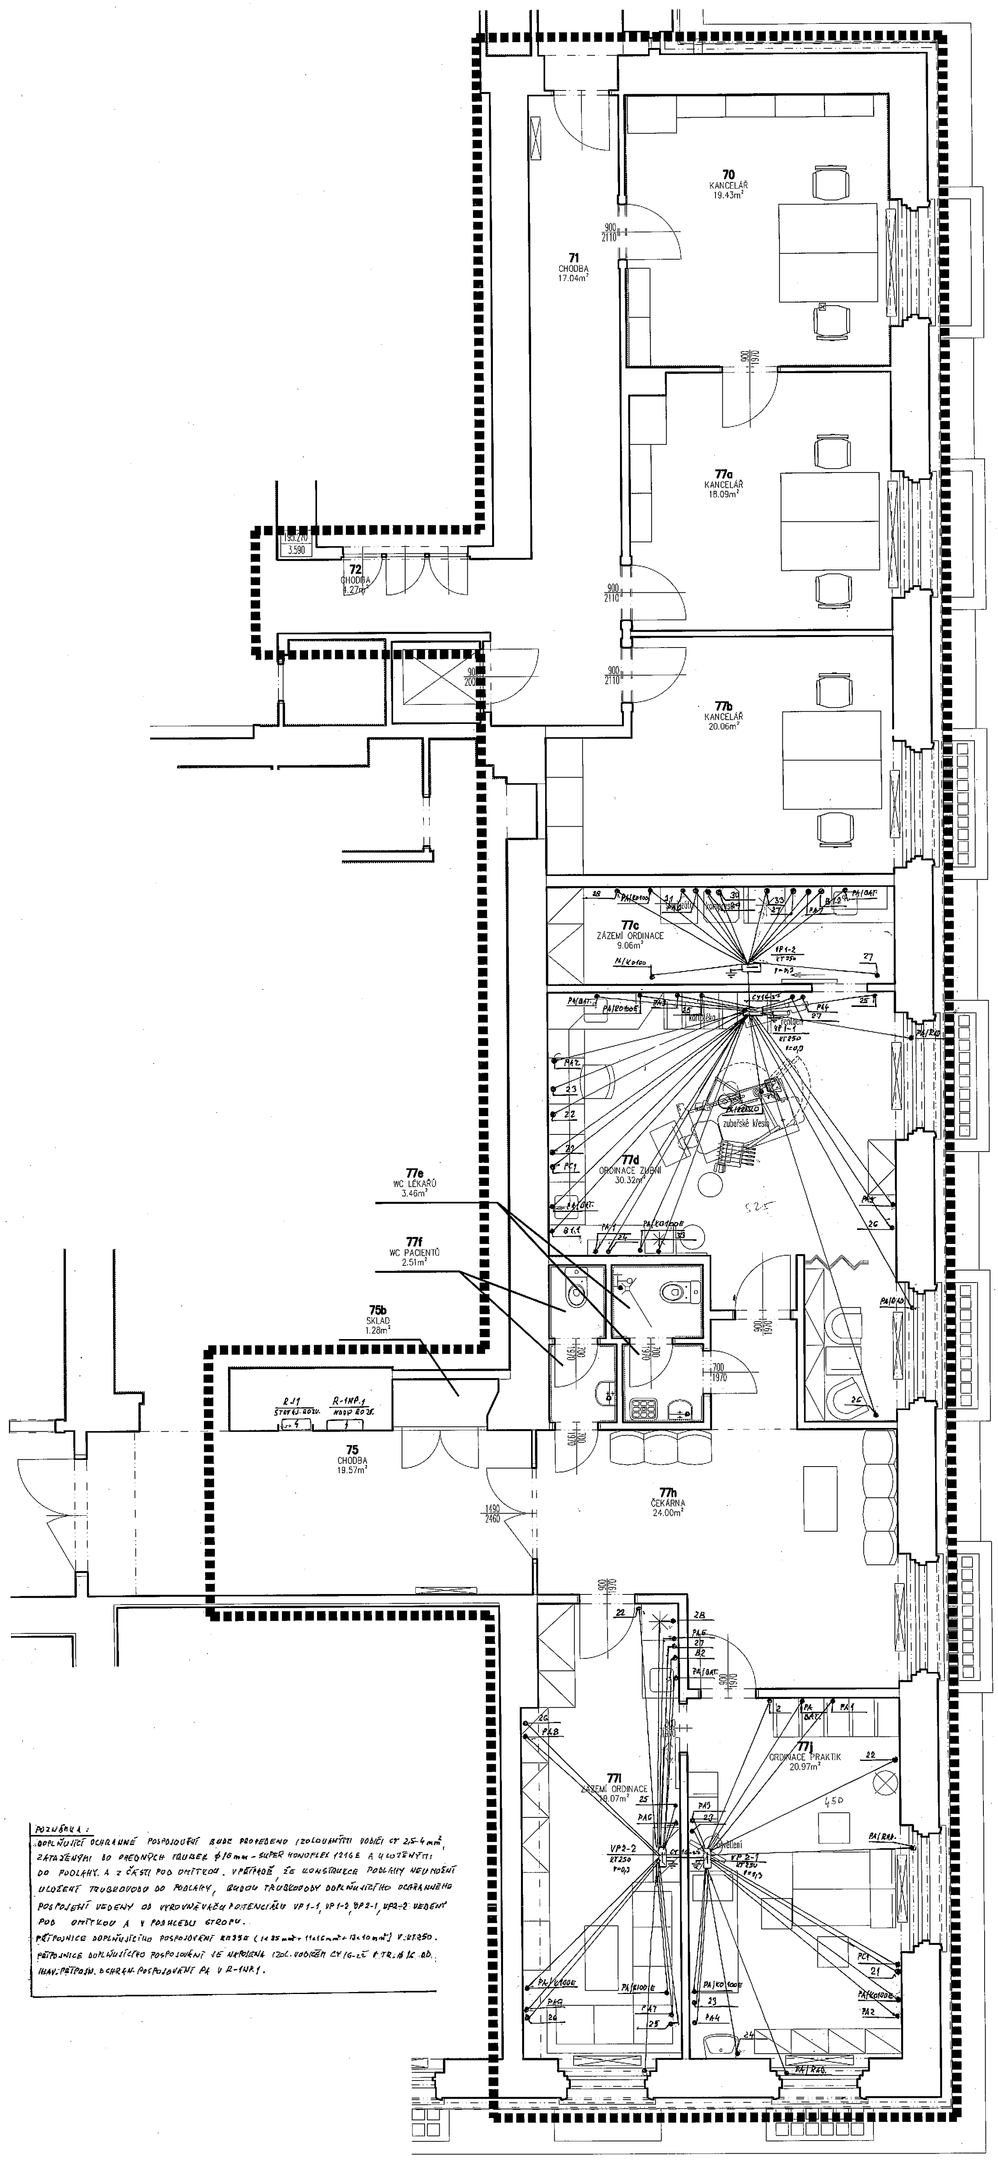

Tabulka místností – chodby a kanceláře		
Číslo	Jméno	Plocha [m²]
70	KANCELÁŘ	19,43
71	CHODBA	17,04
72	CHODBA	4,27
75	CHODBA	19,57
77a	KANCELÁŘ	18,09
77b	KANCELÁŘ	20,06

Celková plocha [m²]: 98,46

Tabulka místností – ordinace a příslušenství		
Číslo	příslušenství	Plocha [m²]
75b	SKLAD	1,28
77c	ZÁZEMÍ ORDINACE	9,06
77d	ORDINACE ZUBNÍ	30,32
77e	WC LÉKAŘŮ	3,46
77f	WC PACIENTŮ	2,51
77h	ČEKÁRNA	24
77i	ZÁZEMÍ ORDINACE	19,07
77j	ORDINACE PRAKTIK	20,97

Celková plocha [m²]: 110,67

±0,000 = -

01	Aktualizace dle požadavků	01/2015
REVIZE Č.:	OBSAH :	DATUM :

TENTO VÝKRES JE DLE AUTORSKÉHO ZÁKONA MAJETKEM PROJEKTANTA, JEHO KOPÍROVÁNÍ A ROZSÍŘOVÁNÍ JE MOŽNO POUZE SE SOUHLASEM AUTORA

MÍSTO STAVBY:	Na Poříčním právu 1/376; 128 01 Praha 2
OBJEDNATEL:	Ministerstvo práce a sociálních věcí
ZÁSTUPCE INVESTORA:	Ladislav Šimánek, Bc. Michaela Sládečková; tel.:221 923 210; e-mail: dana.kucerova@mpsv.cz

PROJEKTANT:
PROJEKTOVÝ ATELIER
PRO ARCHITEKTURU A POZEMNÍ STAVBY, s.r.o.
BĚLEHRADSKÁ 199/70, 120 00, PRAHA 2, IČ : 45308616
TEL.: 224 255 555, 222 516 186 EMAIL: ATELIERTS@ATELIERTS.CZ

AUTORSKÝ KOLEKTIV:	Ing.arch. Tomáš ŠANTAVÝ, Ing.arch. Jiří VOSLÁŘ		
ODPOV.PROJEKTANT:	Ing.arch. Tomáš ŠANTAVÝ		
HLAVNÍ INŽENÝR PROJEKTU:	ZPRACOVATEL ČÁSTI:	VYPRACOVAL:	KONTROLOVAL:
Ing.arch. Tomáš ŠANTAVÝ	Václav ZÁBRAHA	Václav ZÁBRAHA	Ing.arch. Tomáš ŠANTAVÝ

Č.ZAK.:	NÁZEV DÍLA:	Č.PARÉ:
DATUM: 08/2015	Praha 2, Na Poříčním právu 1 budova Ministerstva práce a sociálních věcí MPSV - přesun ordinací	
POČET A4: 9		
NÁZEV*.DWG:		
MĚŘÍTKO: 1:50	ČÁST: D.1.4.4 - Zařízení silnoproudé elektrotechniky	
STUPEŇ: Dokumentace pro DSP a DPS	NÁZEV VÝKRESU: Půdorys 1.NP	Č.PŘÍLOHY:
PROFESE: ELO 10-15/2015	doplňující ochranné pospojování	EL3

POZNÁMKA :
- DOPLŇUJÍCÍ OCHRANNÉ POSPOJOVÁNÍ BUDE PROVEDENO IZOLOVANÝMI ŽÍLAMI CY 25-4 mm², ZATAŽENÝMI DO PLASTOVÝCH TRUBEK Ø 18 mm - SUPER HONOPLEX FIRMY E. A. VLASTIMIL, DO PODLAHY, A Z ČÁSTI POD OMÍTKOU. VZHLEDEM, ŽE KONSTRUKCE PODLAHY UMOŽŇUJÍ ULOŽENÍ TRUBKOVODU DO PODLAHY, BUDOU TRUBKODUBY DOPLŇUJÍCÍHO OCHRANNÉHO POSPOJENÍ VEDENY OD VYROVNÁVACÍCH POTENCIÁLŮ VP 1-1, VP 1-2, VP2-1, VP2-2 VEDENÍ POD OMÍTKOU A V PODHLEDU GROPU.
- PŘÍPOJNICE DOPLŇUJÍCÍHO POSPOJOVÁNÍ BASIC (1135 mm² + 1135 mm² + 1240 mm²) V.2250. PŘÍPOJNICE DOPLŇUJÍCÍHO POSPOJOVÁNÍ JE UMÍSTĚNA 120 C. ODDĚLEN CY 16 GE P.TR. 8 JE OD. HLAV. PŘÍPOJN. OCHRAN. POTENCIÁLOVÉ PŘ. V R-1NP.1.