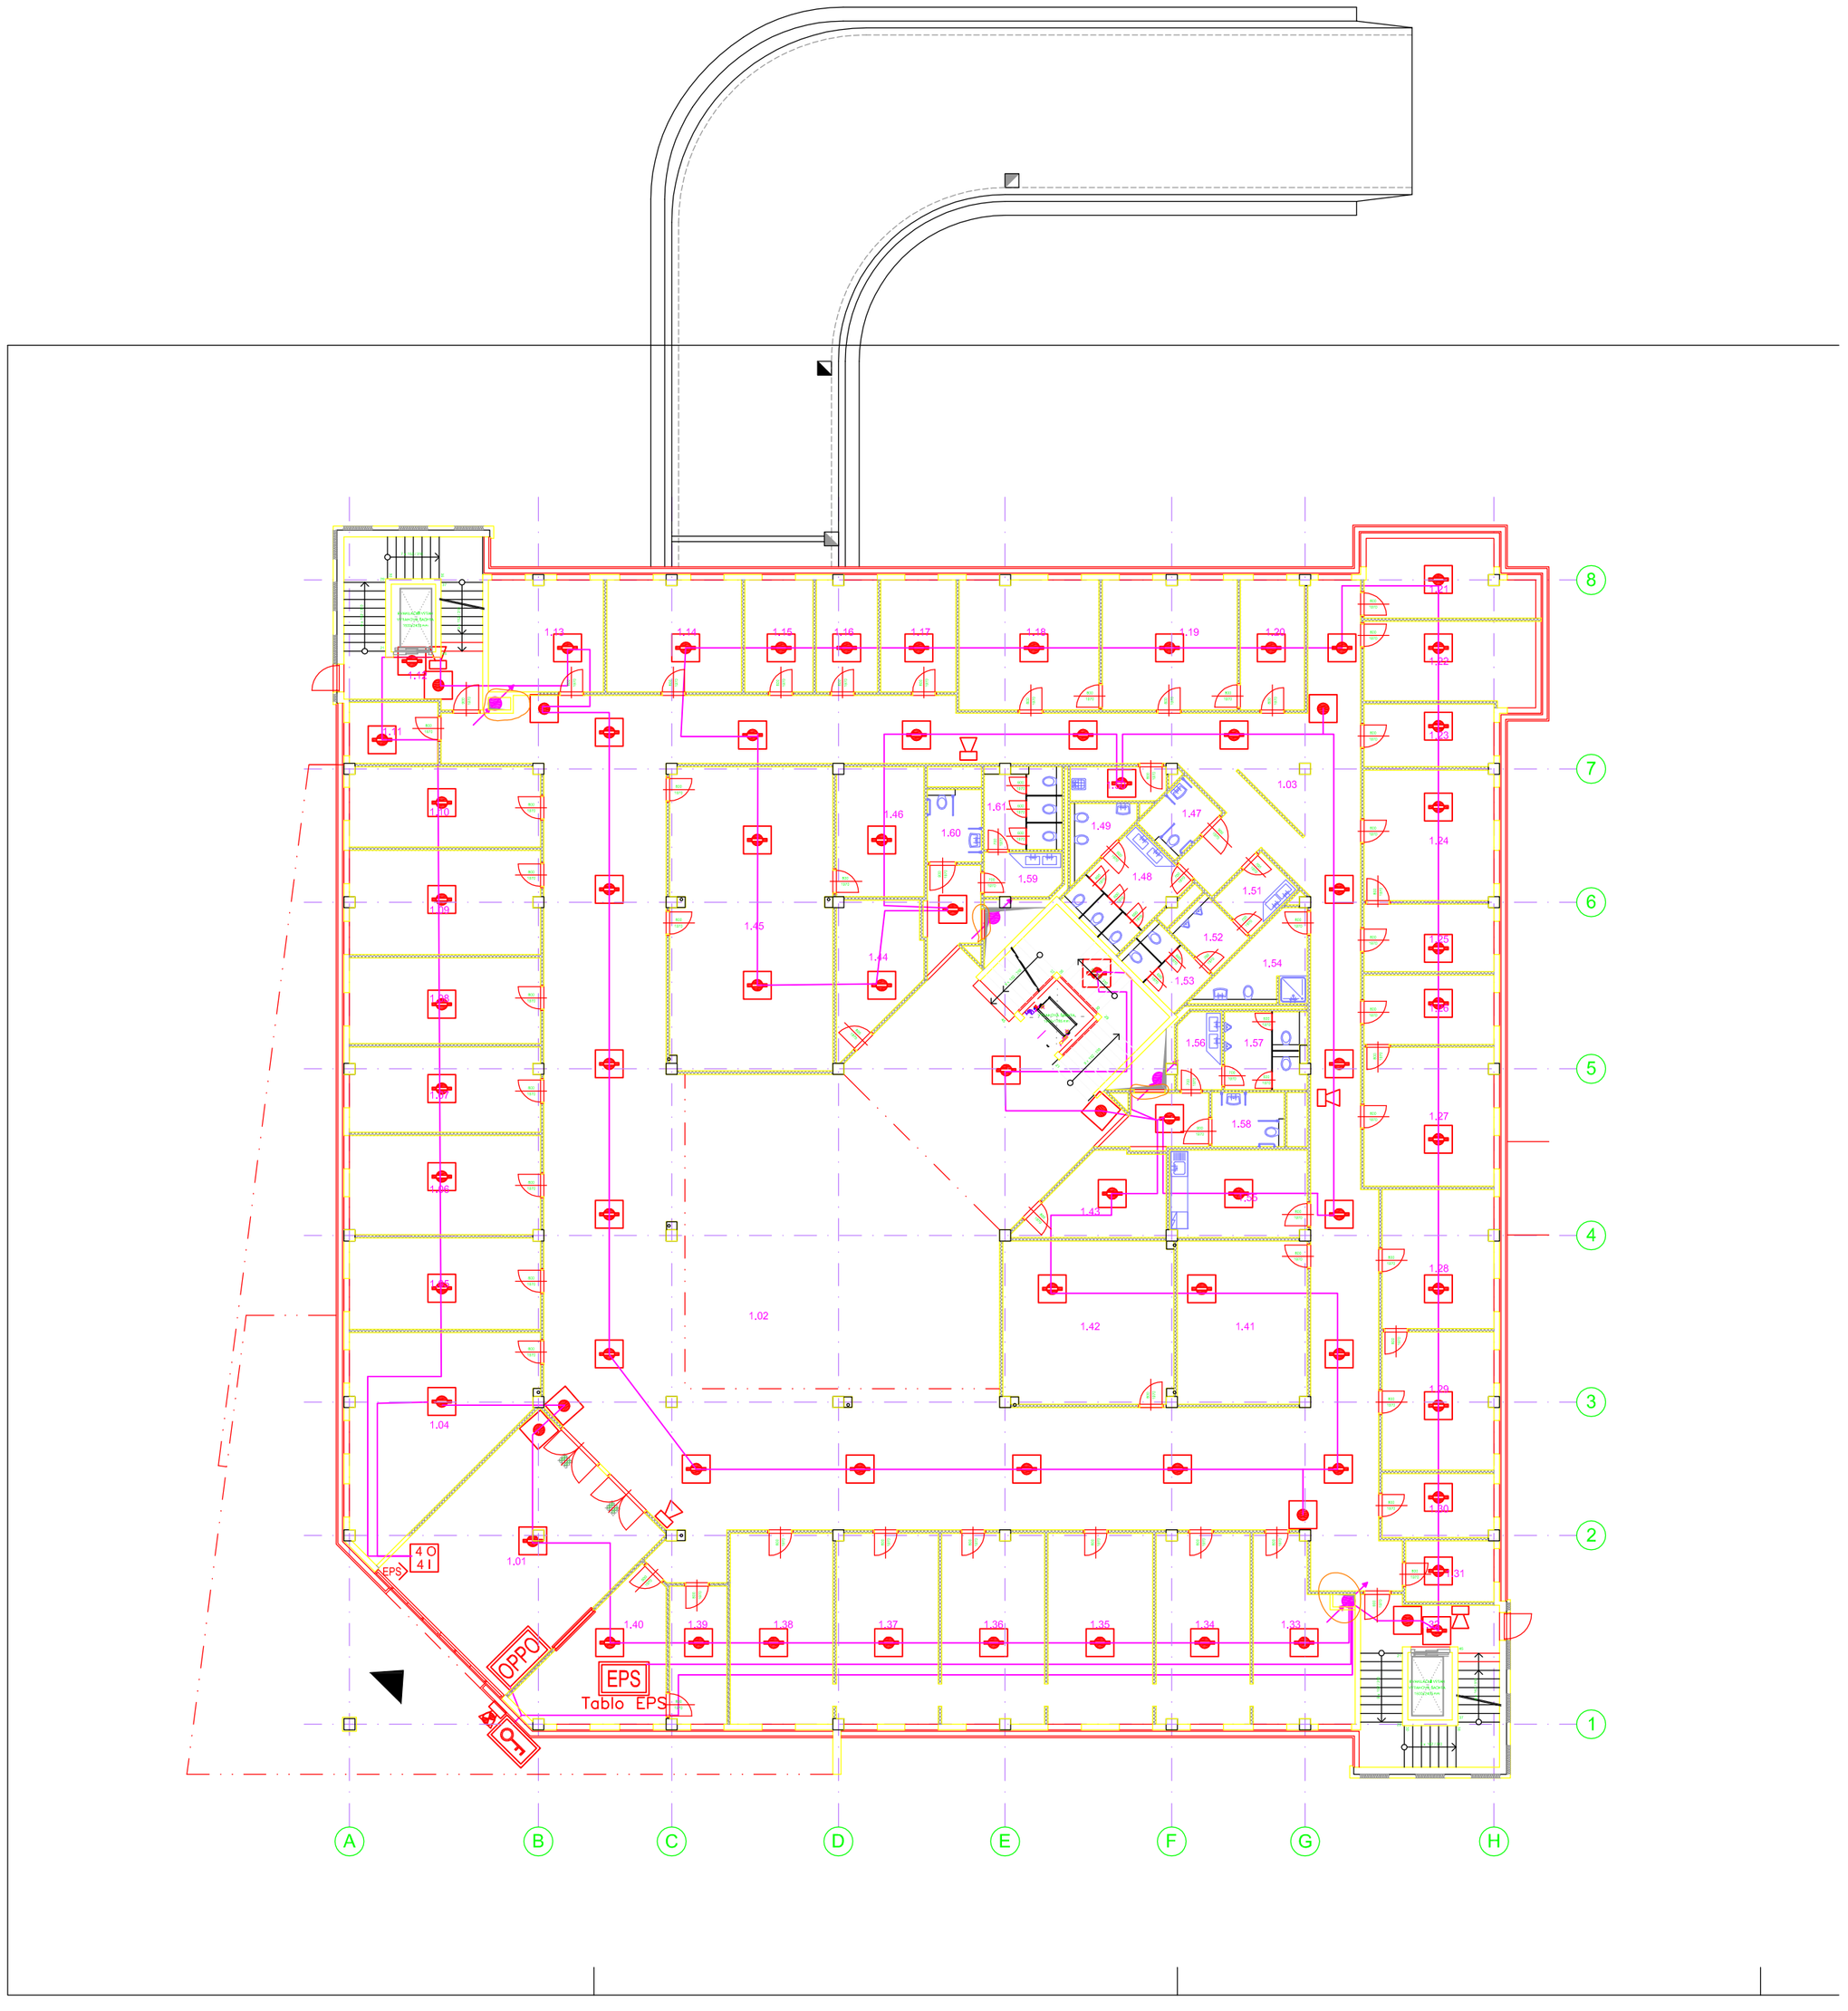

LEGENDA EPS

- EPS — ústředna EPS
- OPPO — obslužný panel požární ochrany
- klíčový trezor požární ochrany
- tlačítkový hlásič
- optokouřový hlásič
- termodiferenciální hlásič
- opticko termodiferenciální hlásič
- 4 O / 4 I — linkový člen – relé 4x vstup, 2x výstup
- Z / 12V — zdroj 12V DC zálohovaný
- houkačka
- EPS — vývod kabeláže – signál EPS
- trasa slaboproudých rozvodů
- kabel J-Y(St)Y 1x2x0,8
- kabel PRAFlaGuard 1x2x0,8
- kabel PRAFlaDur 2x1,5
- kabel PRAFlaGuard 10x2x0,8 /OPPO
- kabel PRAFlaGuard 5x2x0,8 /KTPO
- zemní kabel 3x2x0,8 TCEPKPFLE
- stoupací vedení

Prvky EPS v 1.NP :
- optickokouřový hlásič – 70 ks
- tlačítko EPS – 8 ks
- siréna EPS – 5 ks
- vstup/výstup modul – 1 ks
- tablo obsluhy EPS – 1 ks
- OPPO 1ks , KTPO – 1 ks
- maják se sirénou – 1 ks

Číslo změny:	Obsah změny:	Datum změny:
01	–	–
02	–	–
03	–	–

ZODPOVĚDNÝ PROJEKTANT	VYPRACOVAL	KONTROLOVAL
Ing. Petr Brancuský	Widenský Patrik	Ing. Petr Brancuský

Domat Control System s.r.o.
U Panasonicu 376 tel. 731 153 416
530 06 Pardubice tel. 461 100 823
e-mail: dita.leinweberova@domat.cz

INVESTOR : ČR – ÚŘAD PRÁCE ČR	
MÍSTO STAVBY: Pardubice	
ÚP ČR – PARDUBICE – VÝSTAVBA BUDOVY A ŠKOLÍCÍHO STŘEDISKA SO 01 ÚŘAD PRÁCE	
PŮDORYS 1.NP	

FORMÁT	4xA4
DATUM	05/2014
ÚČEL	DSP
MĚŘÍTKO	1:200
Č.ZAKÁZKY	10-028-14
Č.ARCHIVNÍ	
ČÁST	ČÍSLO VÝKRESU
D.1.01.4f	03

Vypracoval:	Zodp. projektant:	Kontroloval:
Widenský P.	Ing. Michal Procházka	Ing. Petr Brancuský
Kraj: Pardubický	Tratový úsek/Obec: Pardubice	
Investor: Česká Republika – Úřad práce ČR, Karlovo náměstí 1359/1, 128 00 Praha		

PRODIN

Akce:
ÚP ČR – PARDUBICE – VÝSTAVBA BUDOVY A ŠKOLÍCÍHO STŘEDISKA
SO 01 Úřad práce

Obsah výkresu:
Půdorys 1.NP

Formát	4x A4
Datum	05/2014
Účel	DSP
Č. zakázky	3110-14-049
Změna	Č. kopie
Měřítko	1:200
Část dokumentace	Č. výkresu
D.1.01.4f	03