


LEGENDA MÍSTNOSTÍ

Č.L.	NÁZEV PROSTORU	PLOCHA (m²)	Lx
0.01	BOHODĚJTOVÝ PROSTOR	12.01	100
0.02	STROJOVNA ÚT	27.28	200
0.03	CHODBA	7.04	200
0.04	MAR	6.19	200
0.05	SLP	3.09	200
0.06	ELEKTROPOSODNA	5.17	200
0.07	ELEKTROPOSODNA	6.16	200
0.08	SKLAD	16.12	100
	CELKOVÁ PLOCHA	88.87	

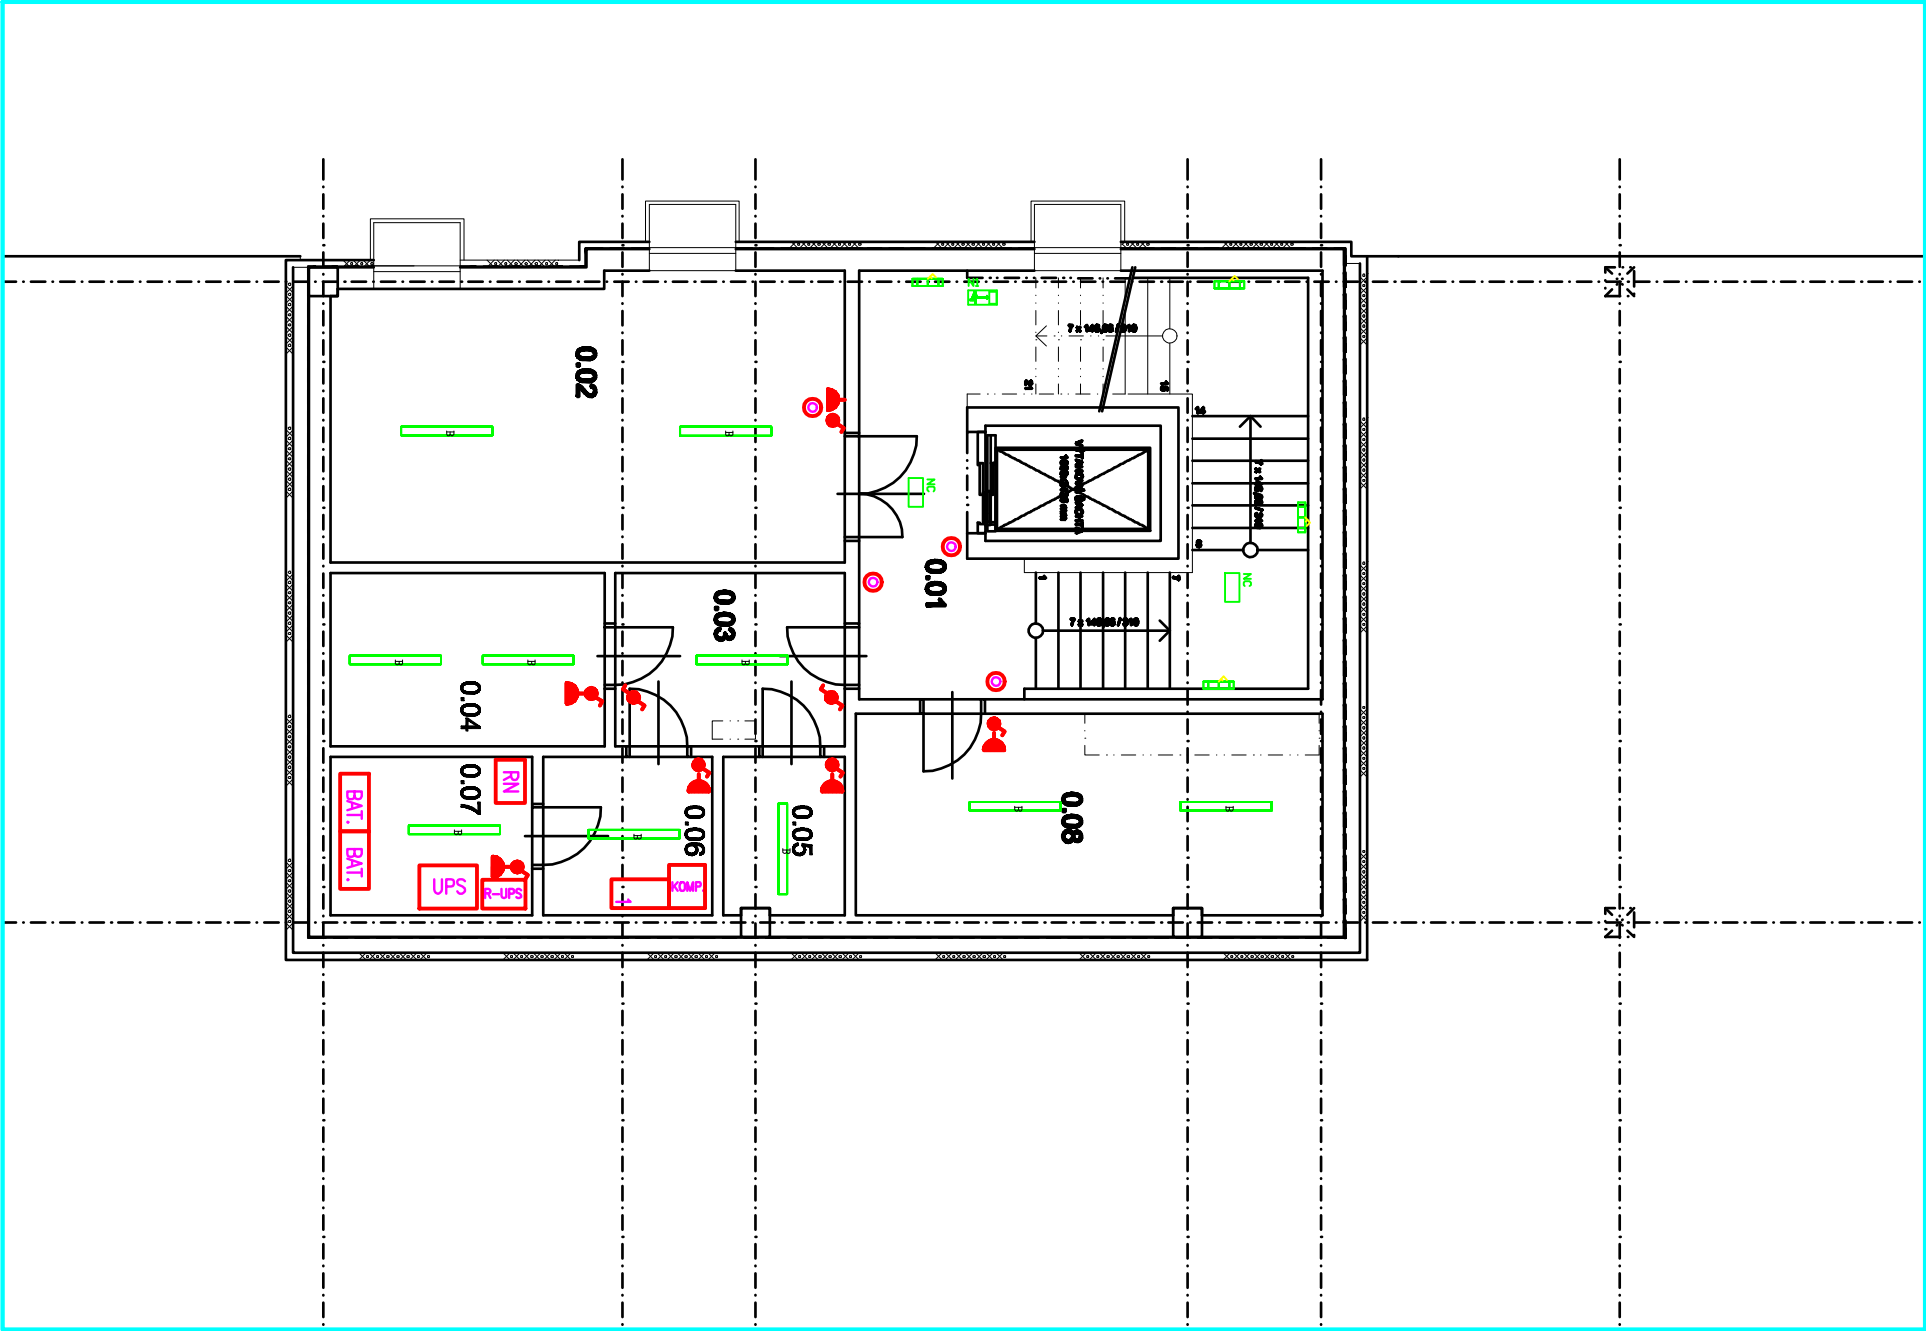

Číslo změny:	Obsah změny:	Datum změny:
01	-	-
02	-	-
03	-	-

ČÁST PROJEKTOVÉ DOKUMENTACE : Silnoproudá elektrotechnika			
ZPRACOVATEL ČÁSTI PROJEKTU : E-dir s.r.o., Kosalice čp.1, 533 41 Lázně Bohdaneč			
VYPRACOVAL	ZODPOVĚDNÝ PROJEKTANT		HLAVNÍ INŽENÝR PROJEKTU
Ing. Jaroslav Lněnička	Ing. Jaroslav Lněnička		Ing. Michal Procházka

E-dir

s.r.o.

Kosalice čp.1  
533 41 Lázně Bohdaneč  
IČ: 259 95 138  
Tel.: 466 616 761  
www.edir.cz

Vypracoval:		Zodp. projektant:		Kontroloval:	
Dle příloh		Ing. Michal Procházka		Dle příloh	
Kraj:	Pardubický			Traťový úsek/Obec:	
Pardubický		Pardubice			
Investor					
Česká Republika – Úřad práce ČR, Karlovo náměstí 1359/1, 128 00 Praha					
Akce:					
ÚP ČR – PARDUBICE – VÝSTAVBA					
BUDOVY A ŠKOLÍCIHO STŘEDISKA					
S0 02 – Školící středisko					
Obsah výkresu:					
Půdorys 1.PP					

Formát		2 x A4	
Datum		05/2014	
Účel		DSP	
Č. zakázky		3110–14–049	
Změna		Č. kopie	
Měřítko			
1:100			
Část dokumentace		Č. výkresu	
D.1.02.4e		2	


---