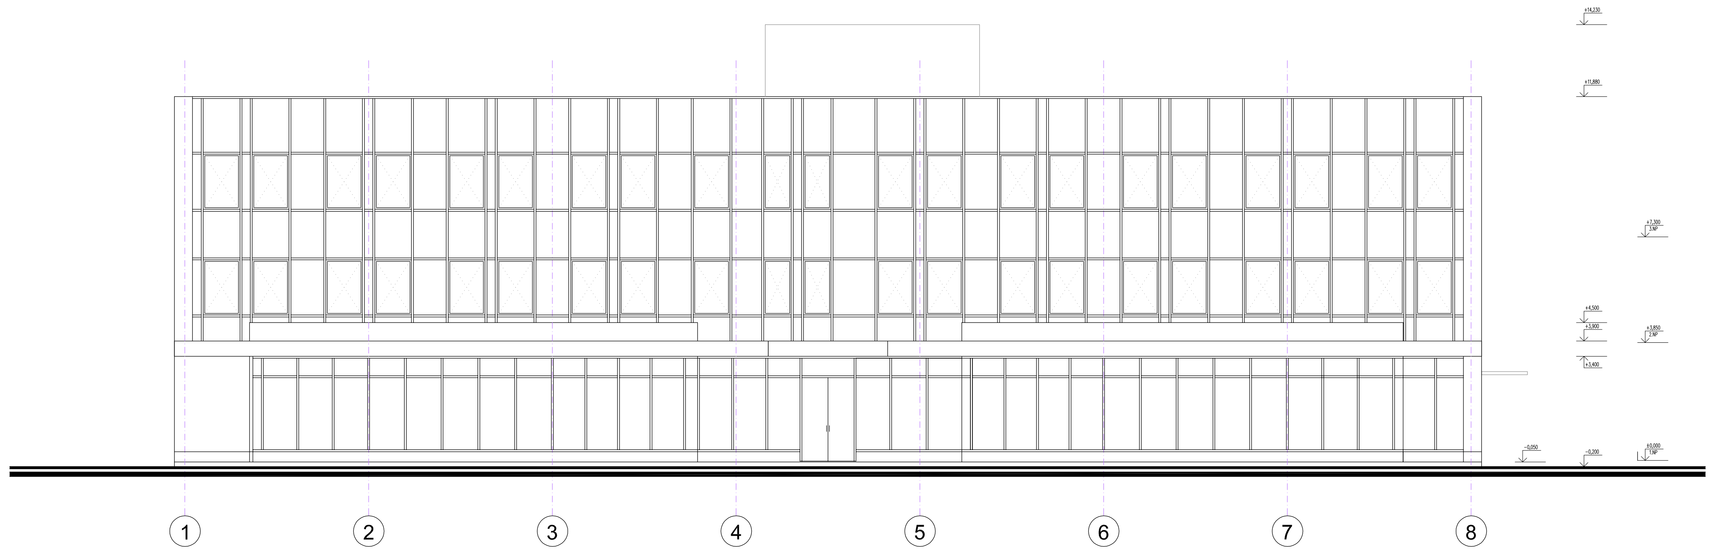

Číslo změny:	Obsah změny:	Datum změny:
01	--	--
02	--	--
03	--	--

±0.000 = 222,100 m n.m. (Bpv)

ATELIER MACAS
Ing. arch. Soběslav Macas
Ing. arch. Petr Macas
Br. Veverkových 2717, Internet:www.ateliermacas.cz
530 02 Pardubice, Czech republic www.macas.cz
Tel: +420 466616329 E-mail: info@ateliermacas.cz
Fax: +420 466616328 ateliermacas@macas.cz

Investor:	Česká republika - Úřad práce České republiky Karlovo náměstí 1359/1, 128 00 Praha 28	Zodpovědný projektant:	Ing. Michal Procházka Prodin
Akce:	ÚP ČR - Pardubice – výstavba budovy a školícího střediska p.č.e: 9389, 2575/2, 2425/36, 2425/7, k.ú. Pardubice	Projekt DSP	Ing. arch. Soběslav Macas Atelier Macas
Generální projektant:		Projektant:	Ing. arch. Soběslav Macas Ing. arch. Petr Mcas
PRODIN a.s. Jiráskova 169, 530 02 Pardubice - Zelené předměstí Projektant DSP Ing. arch. Soběslav Macas - Atelier Macas		Vypracoval:	Ing. David, Kartuška Tomáš Hanisch

Vypracoval: Arch. Macas	Zodp. projektant: Ing. Michal Procházka	Kontroloval: Ing. arch. S. Macas
Kraj: Pardubický	Trať/ový úsek/Obec: Pardubice	
Investor: Česká Republika – Úřad práce ČR, Karlovo náměstí 1359/1, 128 00 Praha		

PRODIN

Akce:
ÚP ČR – PARDUBICE – VÝSTAVBA BUDOVY A ŠKOLÍCÍHO STŘEDISKA
SO 02 – ŠKOLÍCÍ STŘEDISKO

Obsah výkresu:
POHLED ZÁPADNÍ

Formát	4*A4
Datum	06/2014
Účel	DSP
Č. zakázky	
Změna	Č. kopie
Měřítko	1:100
Část dokumentace	Č. výkresu
D.1.02.1	1 1