



Odlučovač lehkých kapalin ORL 1 typ:
GSO 5/30-KB-0,34 (0,20)-100NS


ŘEZ A-A'

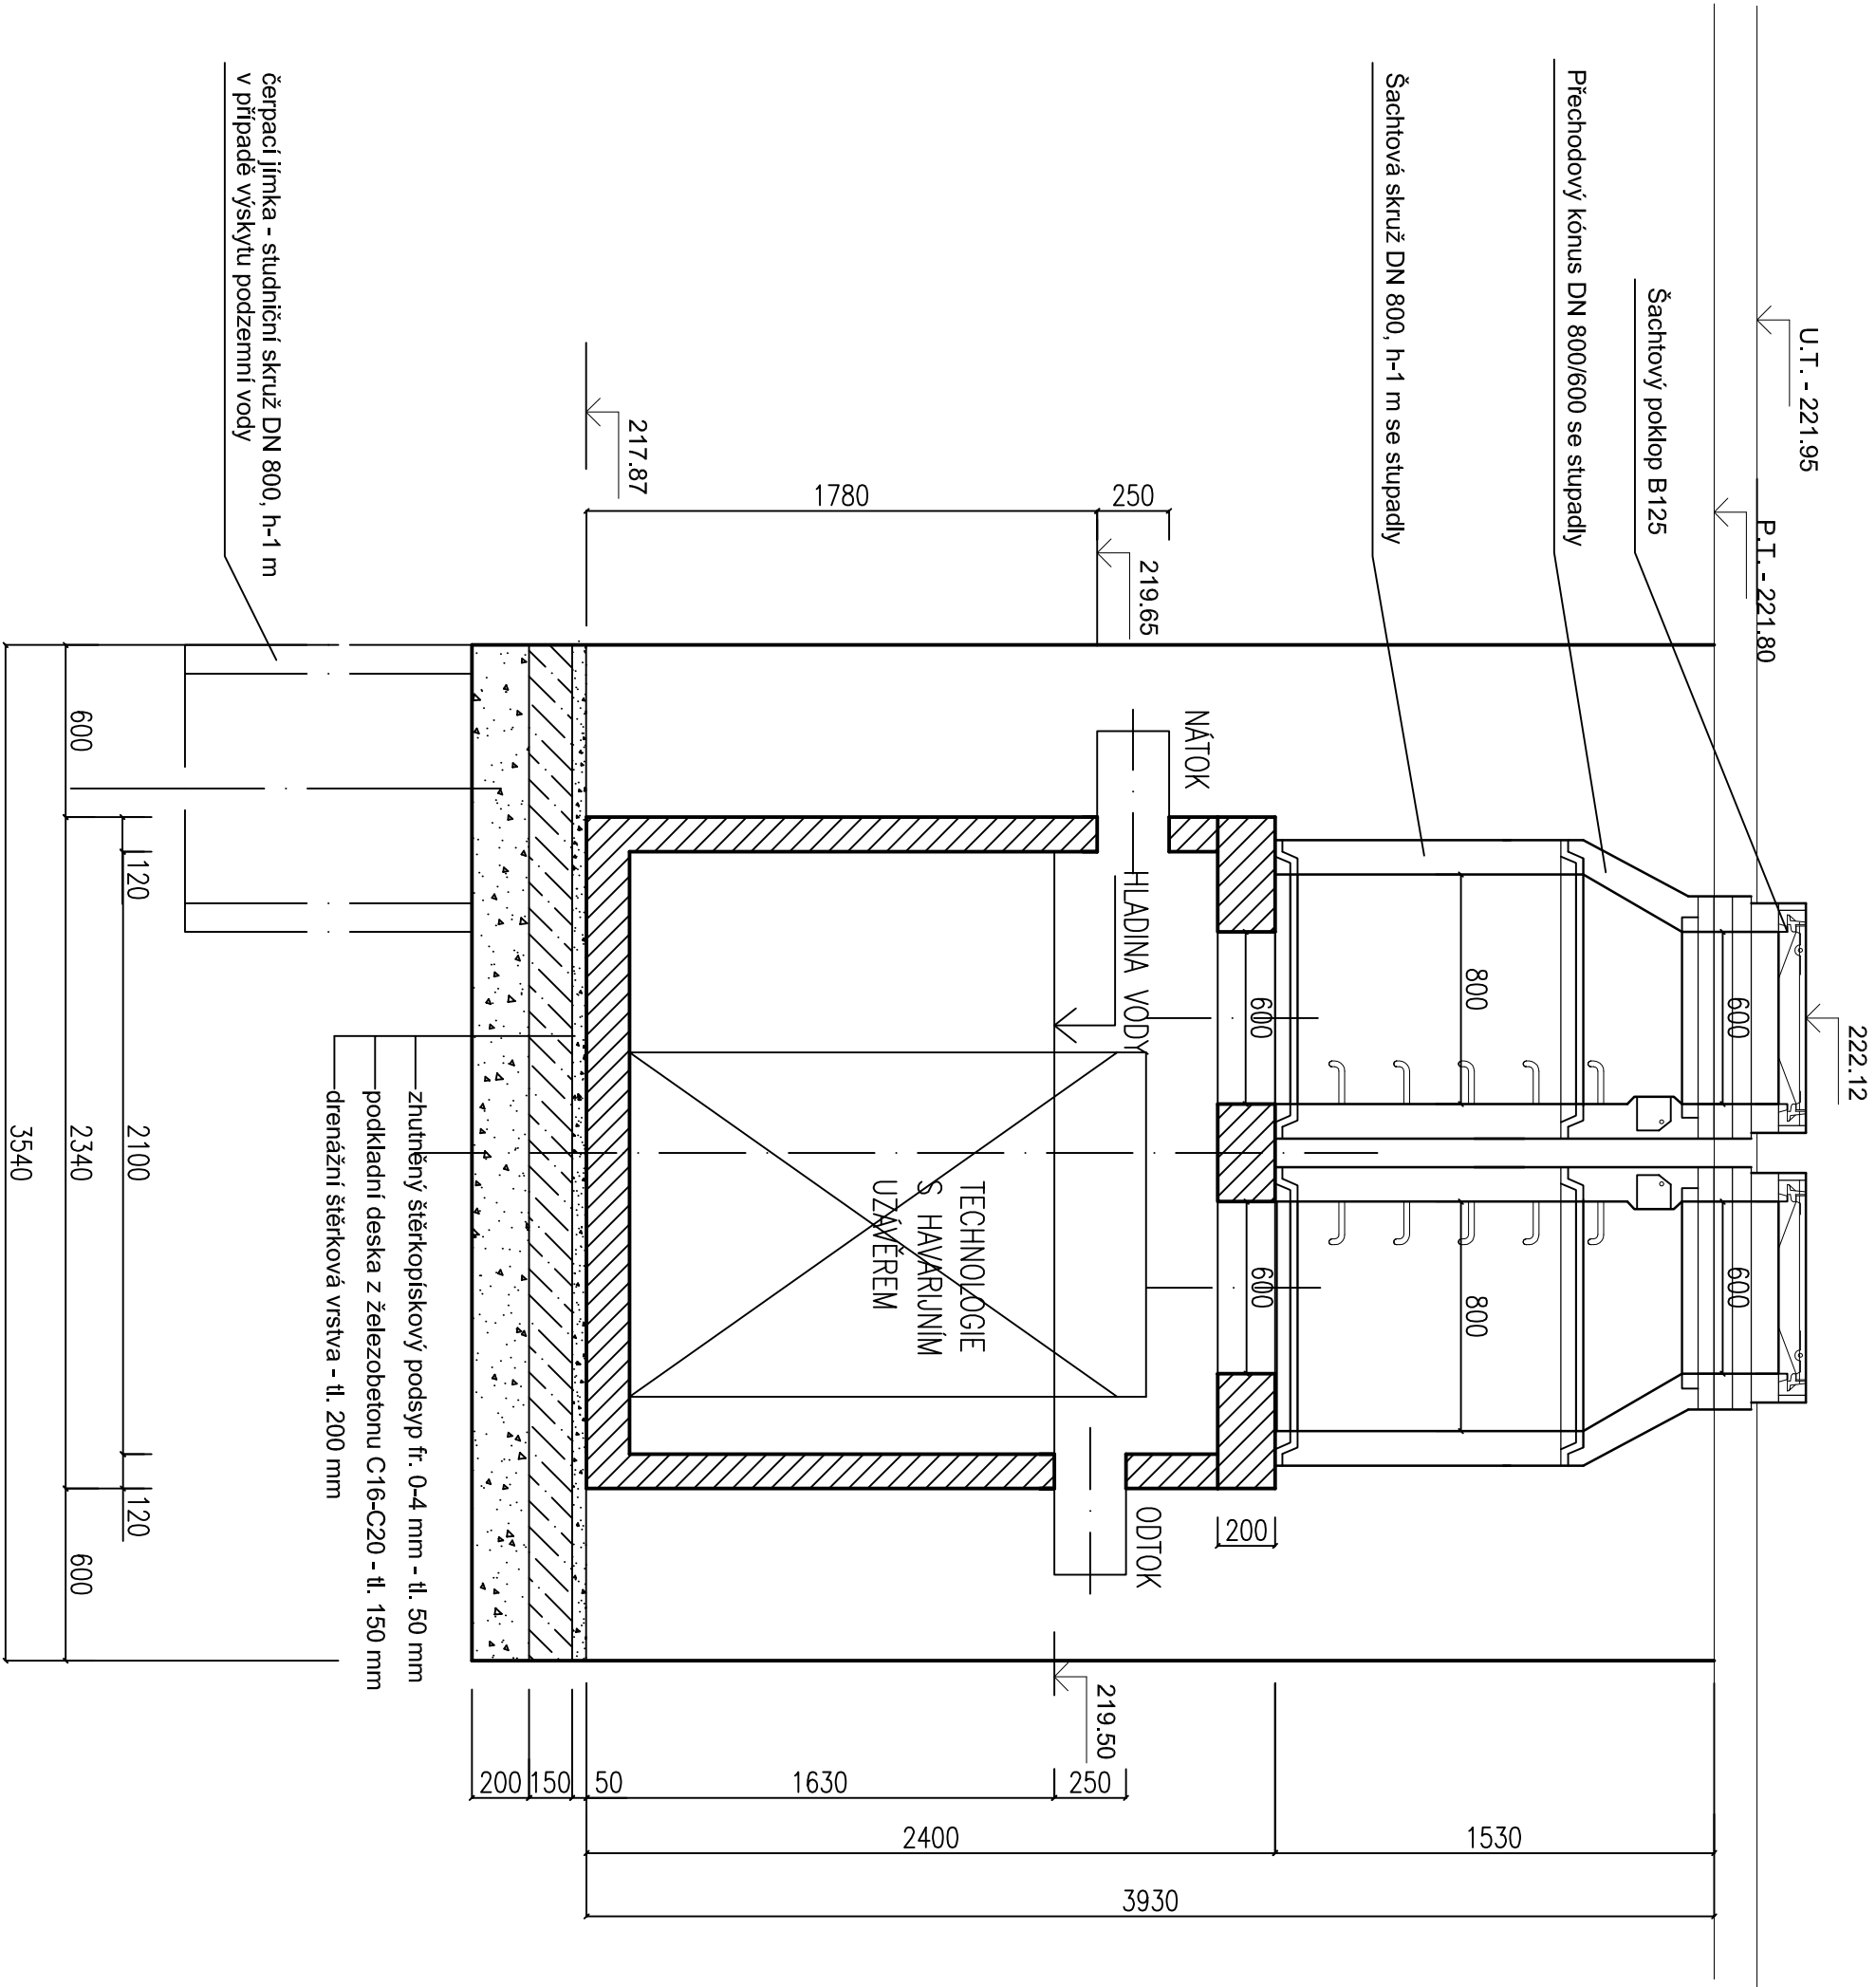

PŮDORYS

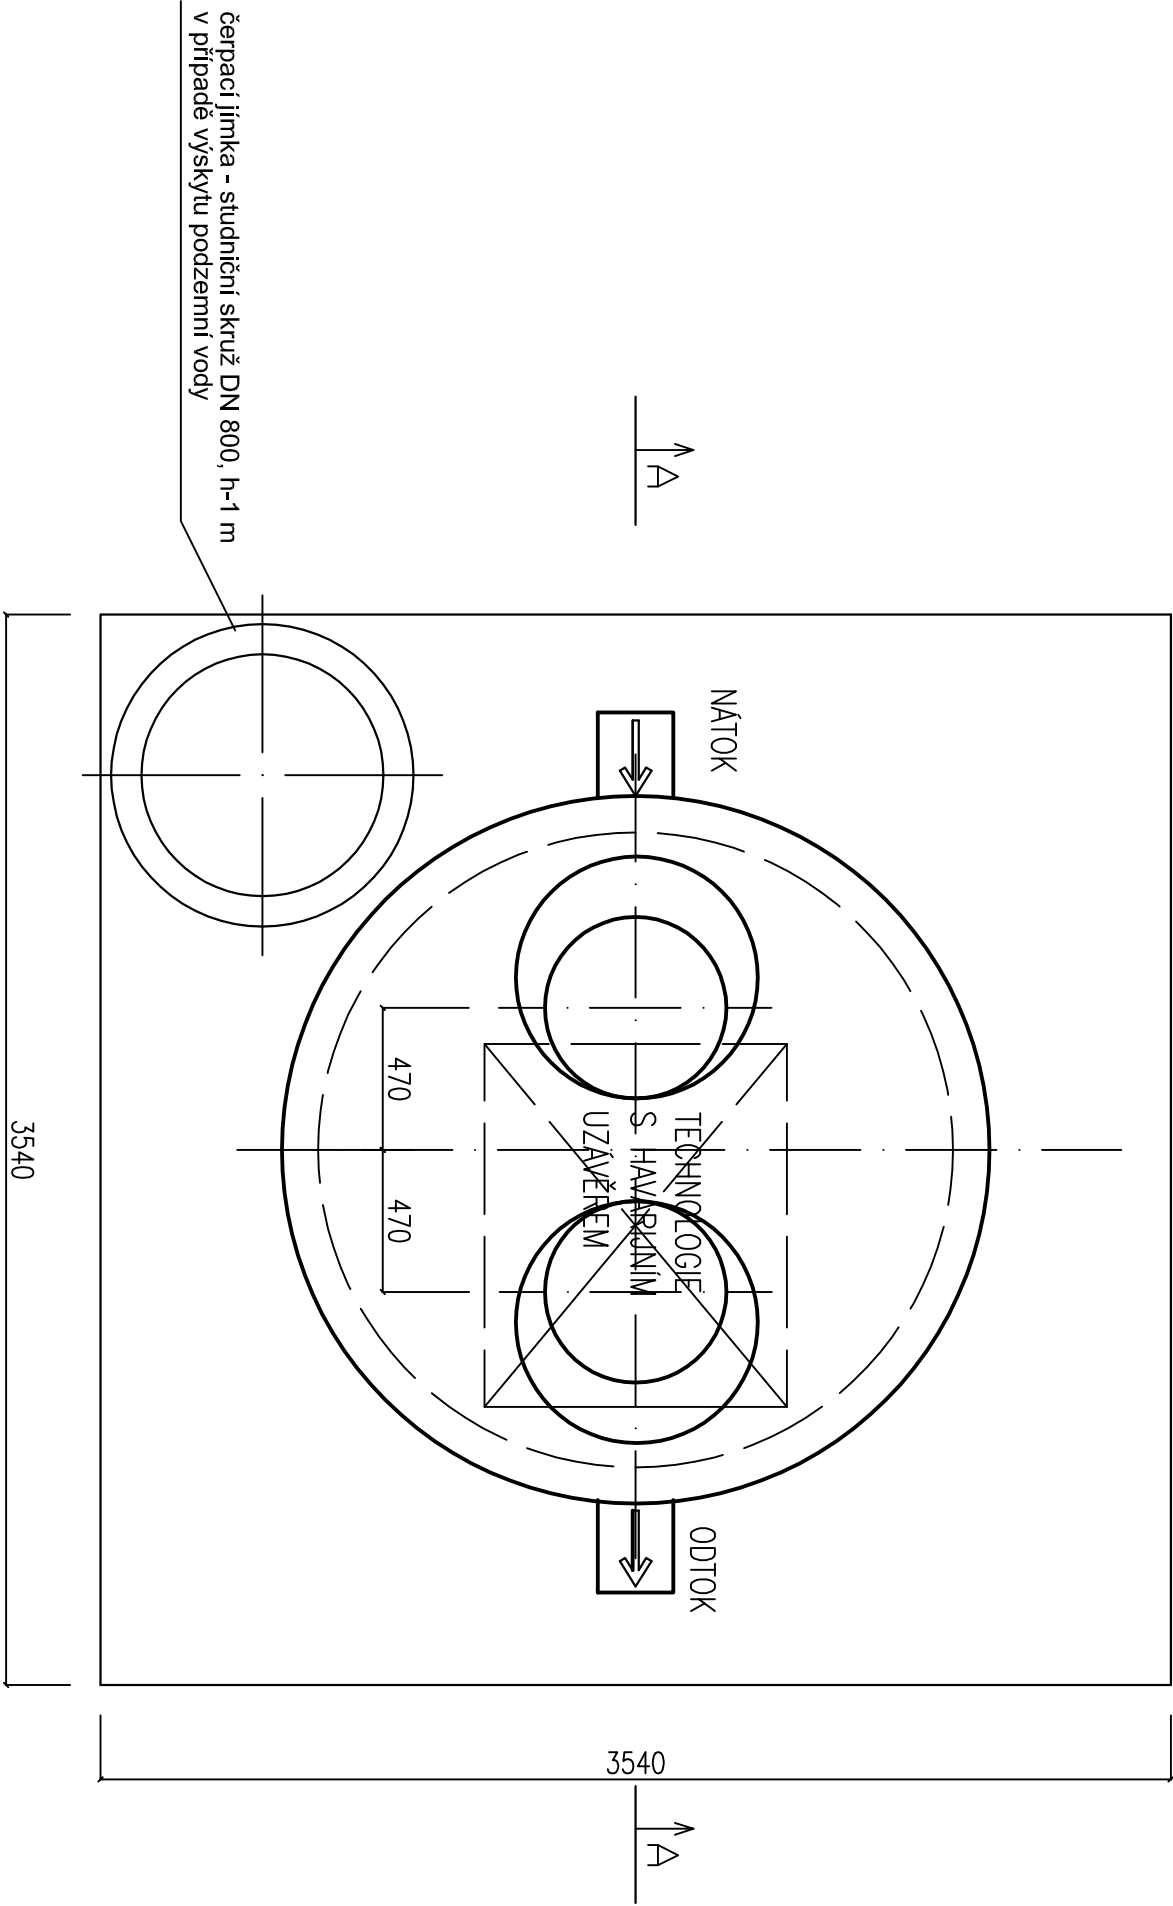

Číslo změny:	Obsah změny:	Datum změny:
01	-	-
02	-	-
03	-	-

 ZPRACOVATEL ČÁSTI PROJEKTU:			<div>MULTIQUA s.r.o. VEVERKOVA 1343 500 02 HRADEC KRÁLOVÉ</div> <div></div>
Multiqua, s.r.o., Veverkova 1343, 500 02 Hradec Králové			
Zodpovědný projektant	Vypracoval	Technická kontrola	
Jiří Myslík, DiS.	Jiří Myslík, DiS.	Ing. Lubor Dítěl	
<i>Myslík</i>	<i>Myslík</i>	<i>Dítěl</i>	
<div>IČO: 60113111 DIČ: CZ 60113111</div> <div>TEL: +420 488 500 227 FAX: +420 488 500 320</div>			

Vypracoval:	Jiří Myslík, DiS.	Zodp. projektant:	Ing. Michal Procházka	Ing. Lubor Dítěl
Kraj:	Pardubický	Tratový úsek/Obec: Pardubice		
Investor	Česká Republika – Úřad práce ČR, Karlovo náměstí 1359/1, 128 00 Praha			
Akce:	ÚP ČR – PARDUBICE – VÝSTAVBA BUDOVY A ŠKOLICÍHO STŘEDISKA SO 21 DEŠŤOVÁ KANALIZACE			
Obsah výkresu:	Formát			6 A4
	Datum			05./2014
	Účel			DSP
	Č. zakázky			3110-14-049
	Změna			Č. kopie
	Měřítko			
	1:25			
	Část dokumentace		Č. výkresu	
	D.2.21		D.2.21.b.10	