



Odlučovač lehkých kapalin ORL 2 typ:
GSO 5/20-KB-0,34 (0,20)-100NS

ŘEZ A-A´

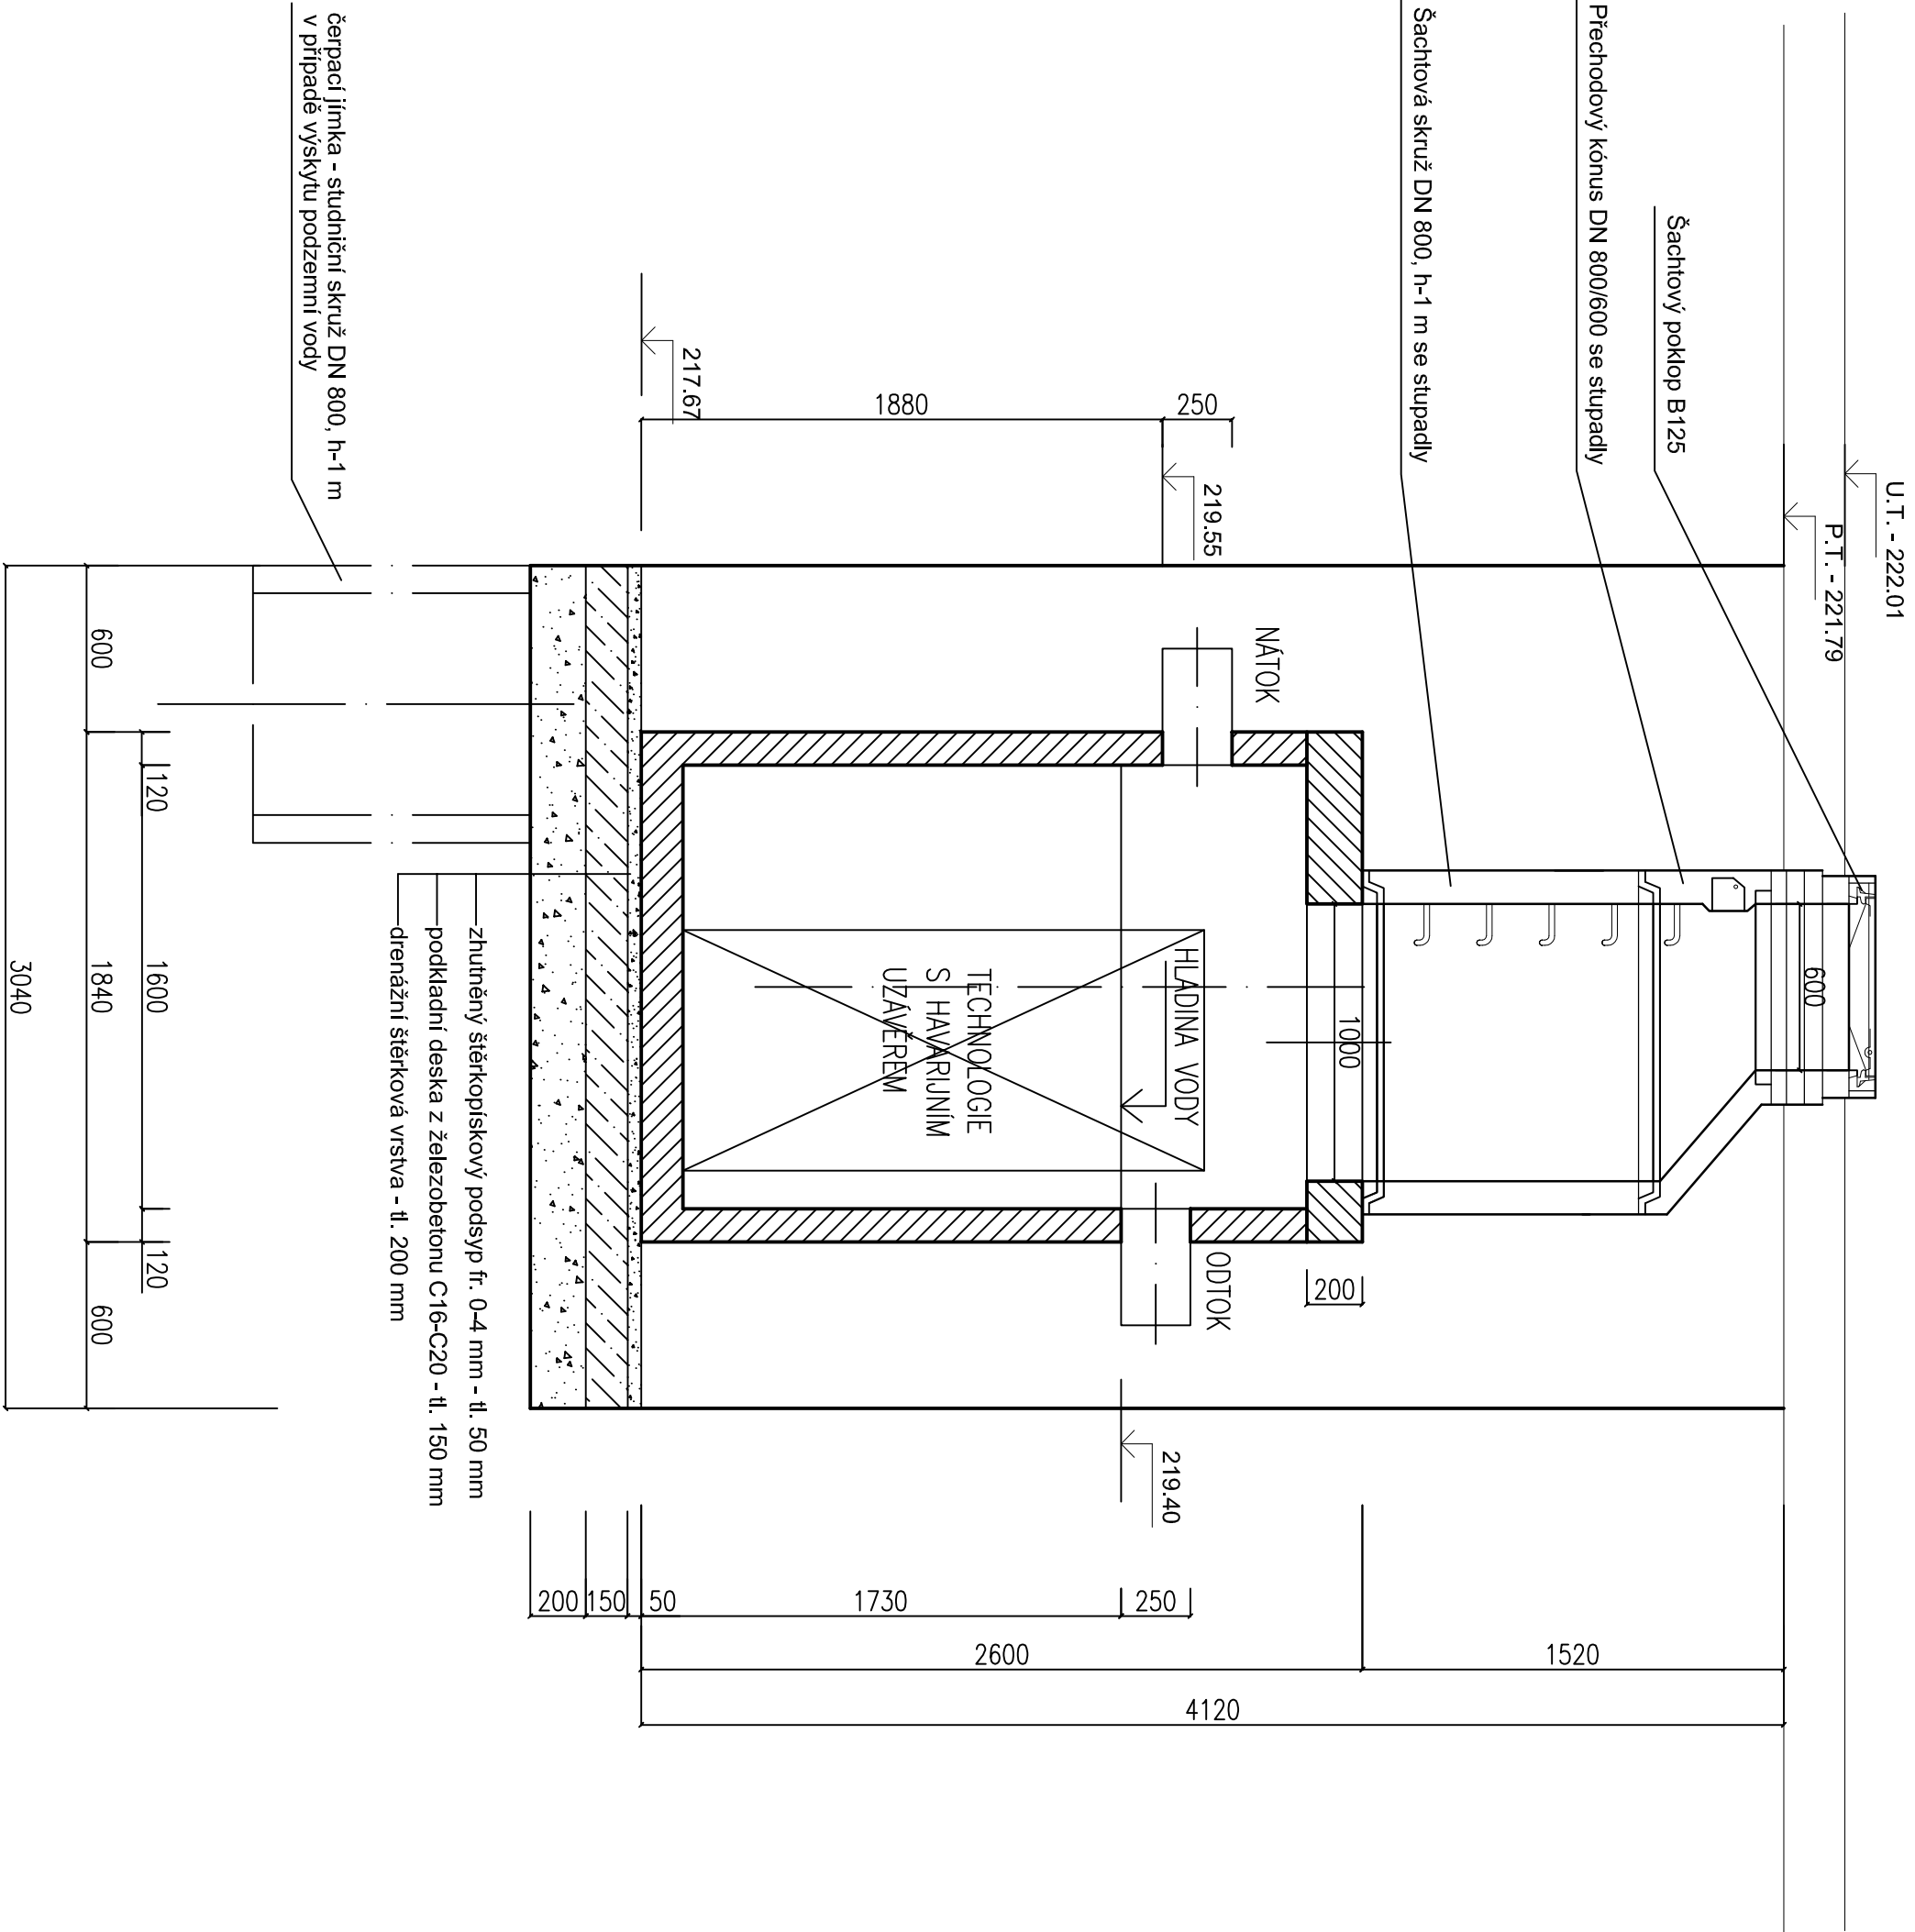

PŮDORYS

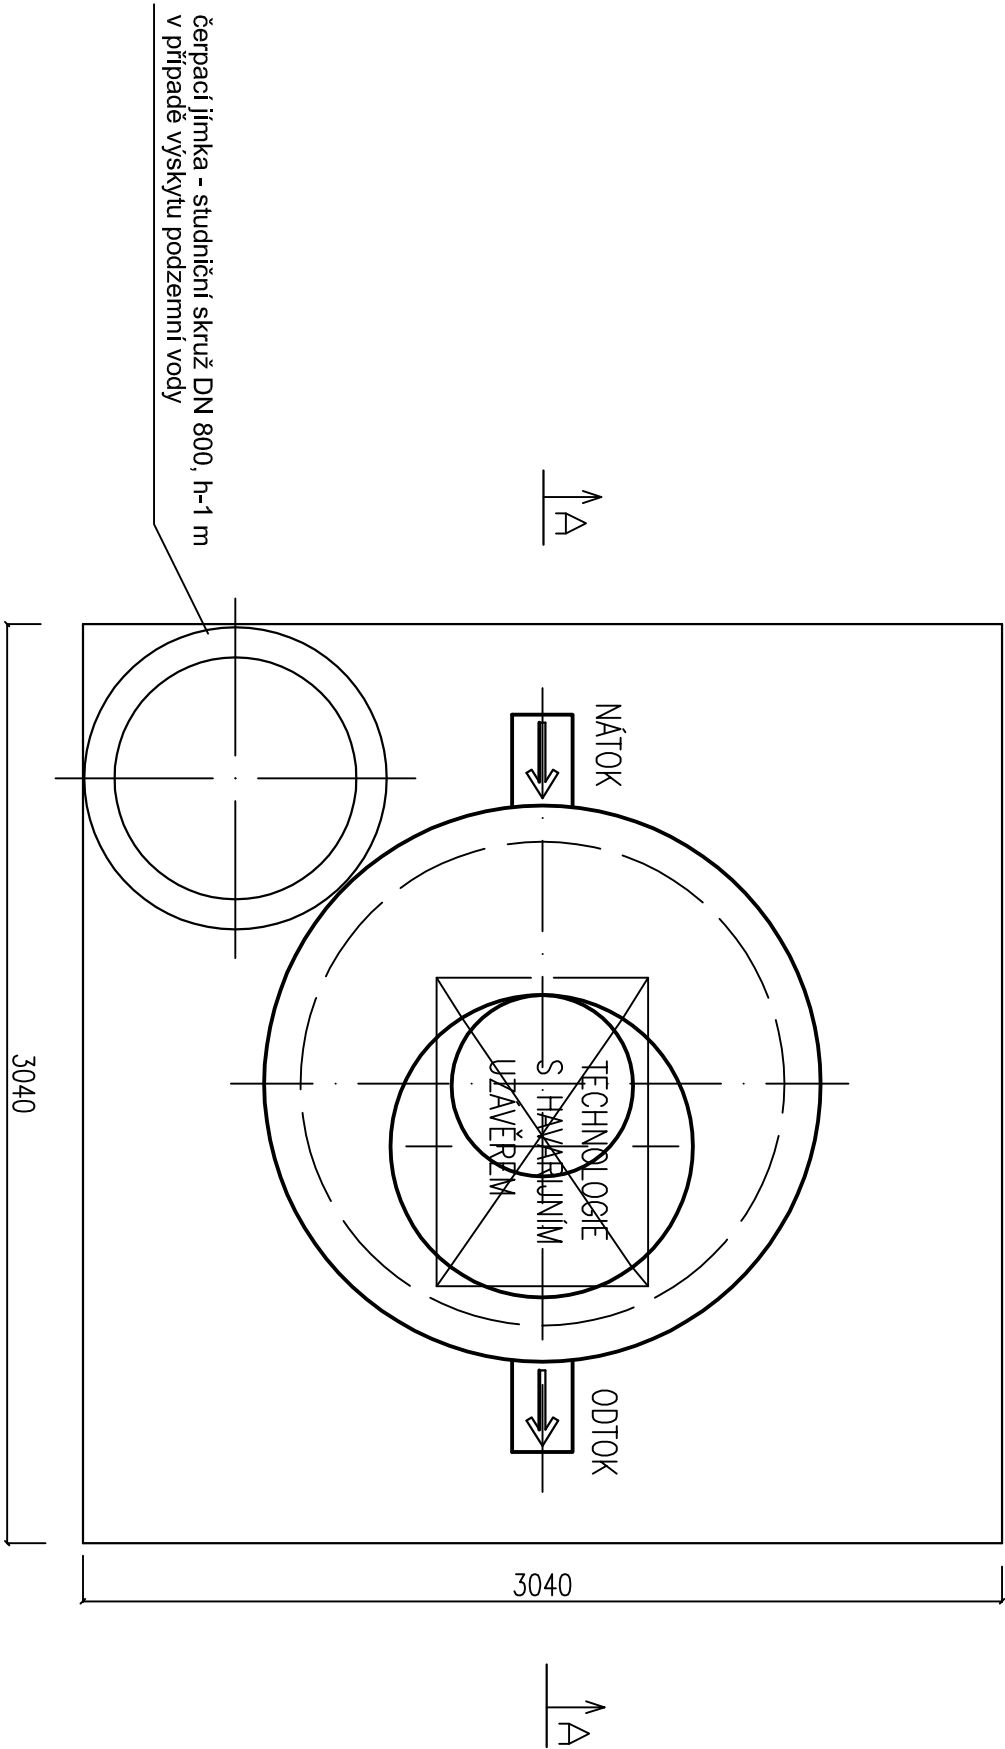

Číslo změny:	Obsah změny:	Datum změny:
01	-	-
02	-	-
03	-	-

ZPRACOVATEL ČÁSTI PROJEKTU:			
Multiagua, s.r.o., Veverkova 1343, 500 02 Hradec Králové			
Zodpovědný projektant	Vypracoval	Technická kontrola	
Jiří Myslík, DiS.	Jiří Myslík, DiS.	Ing. Lubor Dítě	<i>Lubor Dítě</i>
<i>Myslík</i>	<i>Myslík</i>		
MULTIAQUA S.R.O. multi Veverkova 1343 agua 500 02 Hradec Králové IČO: 00113111 TEL: +420 488 500 227 DIČ: CZ 60113111 FAX: +420 488 500 320			

Vypracoval:	Jiří Myslík, DiS.	Zodp. projektant:	Ing. Michal Procházka	Ing. Lubor Dítě
Kraj:	Pardubický	Tratový úsek/Obec: Pardubice		
Investor	Česká Republika – Úřad práce ČR, Karlovo náměstí 1359/1, 128 00 Praha			
Akce:	ÚP ČR – PARDUBICE – VÝSTAVBA BUDOVY A ŠKOLICÍHO STŘEDISKA SO 21 DEŠŤOVÁ KANALIZACE			
Obsah výkresu:	Část dokumentace			
Výkres odlučovače ropných látek ORL 2	D.2.21			
	D.2.21.b.11			