



SCHÉMA ULOŽENÍ POTRUBÍ – SO 20 PŘÍPOJKA SPLAŠKOVÉ KANALIZACE  
KAMENINNA DN 250

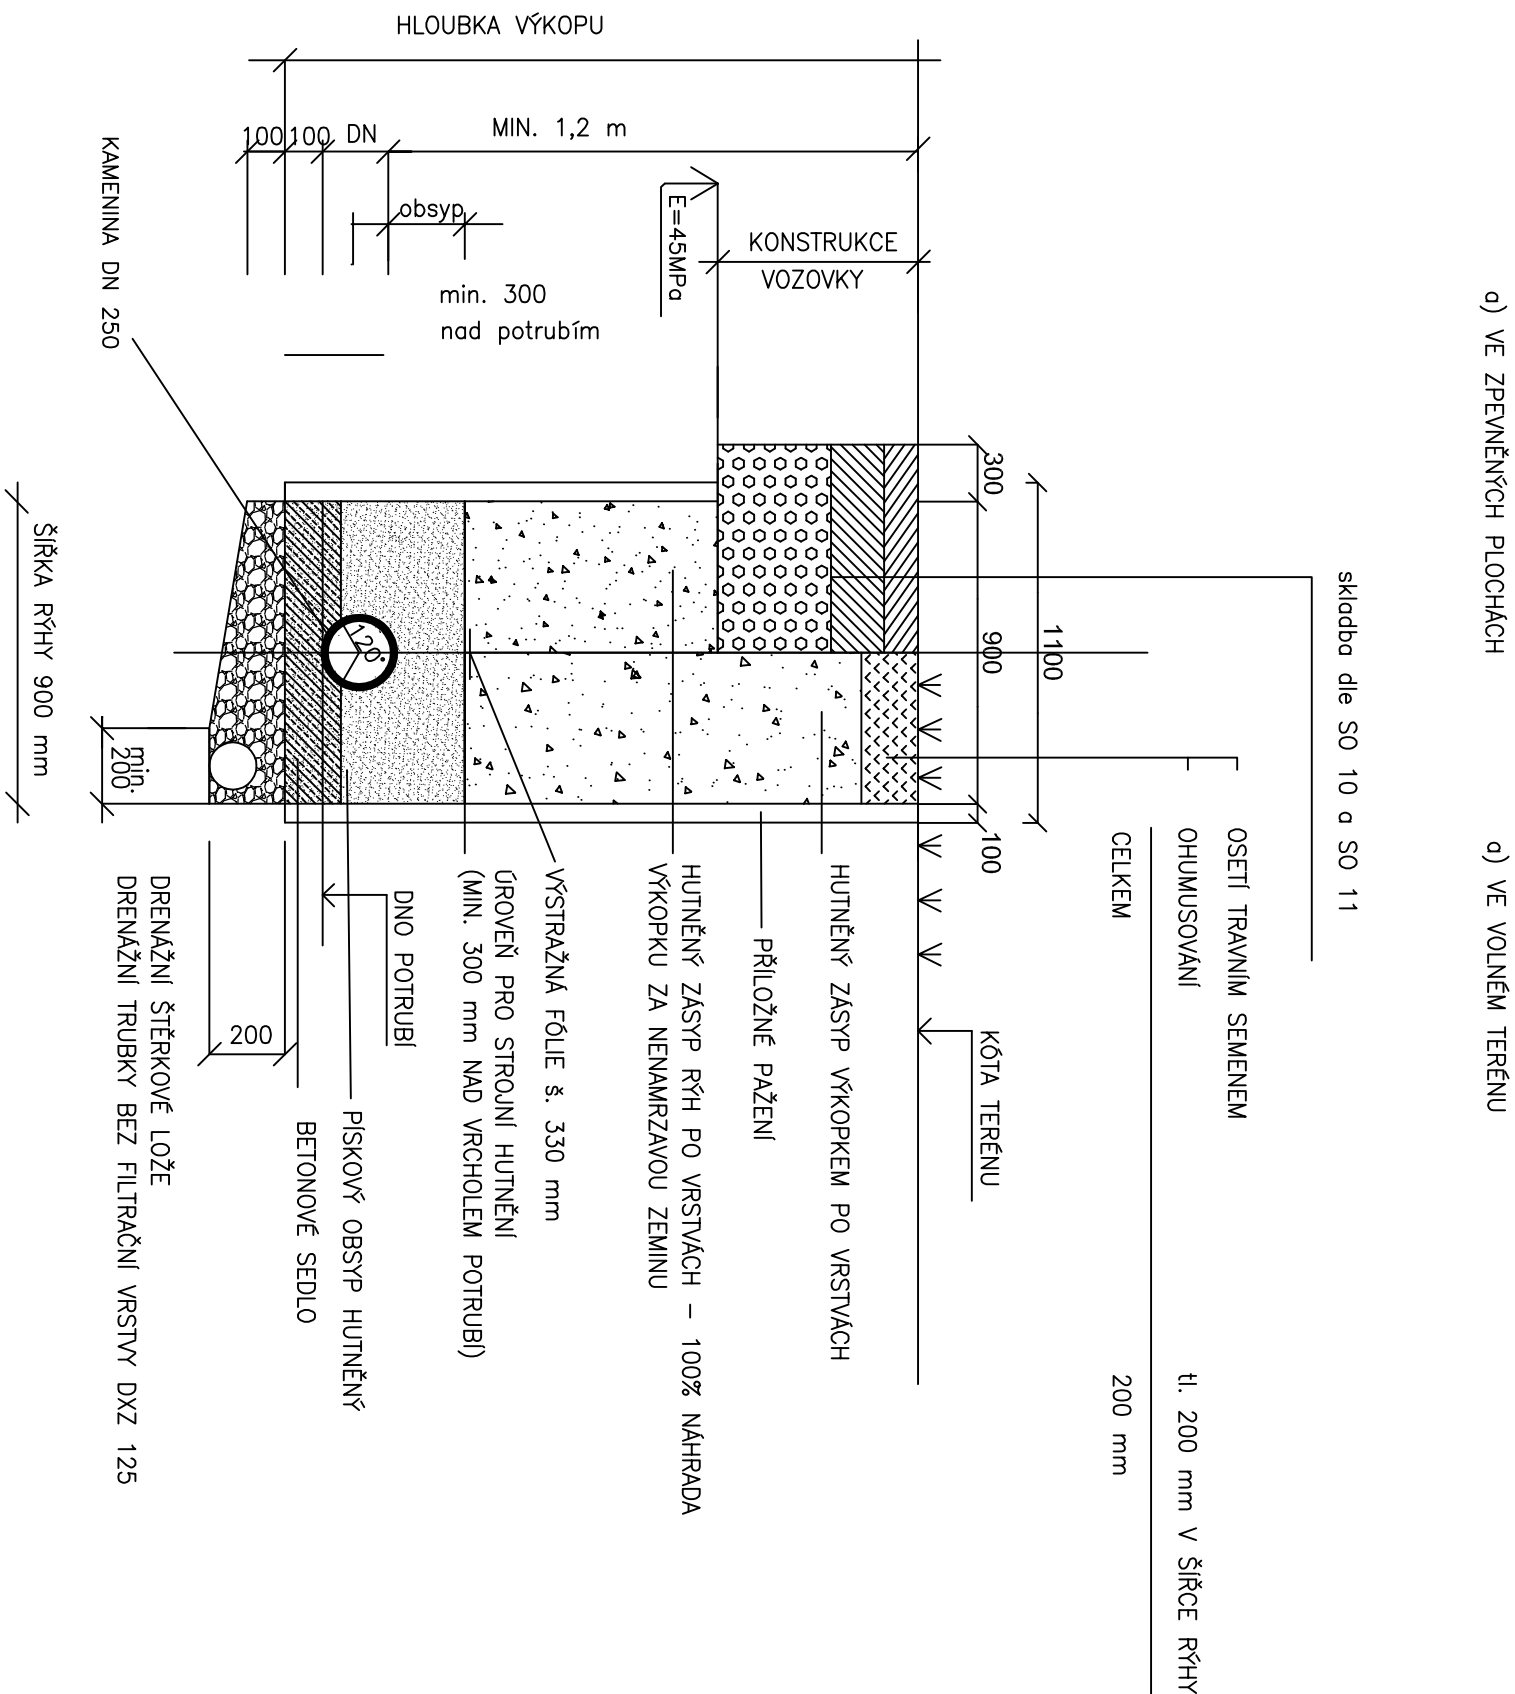

Poznámka:

DRENAŽ A ŠTĚRKOVÉ LOŽE SE PROVEDE V PŘÍPADĚ VÝSKYTU SPODNÍ VODY OD HLOUBKY VÝKOPU 1,30 m BUDE RÝHA PAŽENA. PŘI HLOUBCE VÝKOPU NAD 1,75 M BUDE MIN. ŠÍŘKA VÝKOPU 900 mm.  
PAŽENÍ BUDE POUŽITO V PŘÍPADĚ HLOUBKY VÝKOPU VĚTŠÍ NEŽ 1,3 m.

SCHÉMA ULOŽENÍ POTRUBÍ – SO 20 PŘÍPOJKA SPLAŠKOVÉ KANALIZACE  
KG PVC SN 8 DN 200

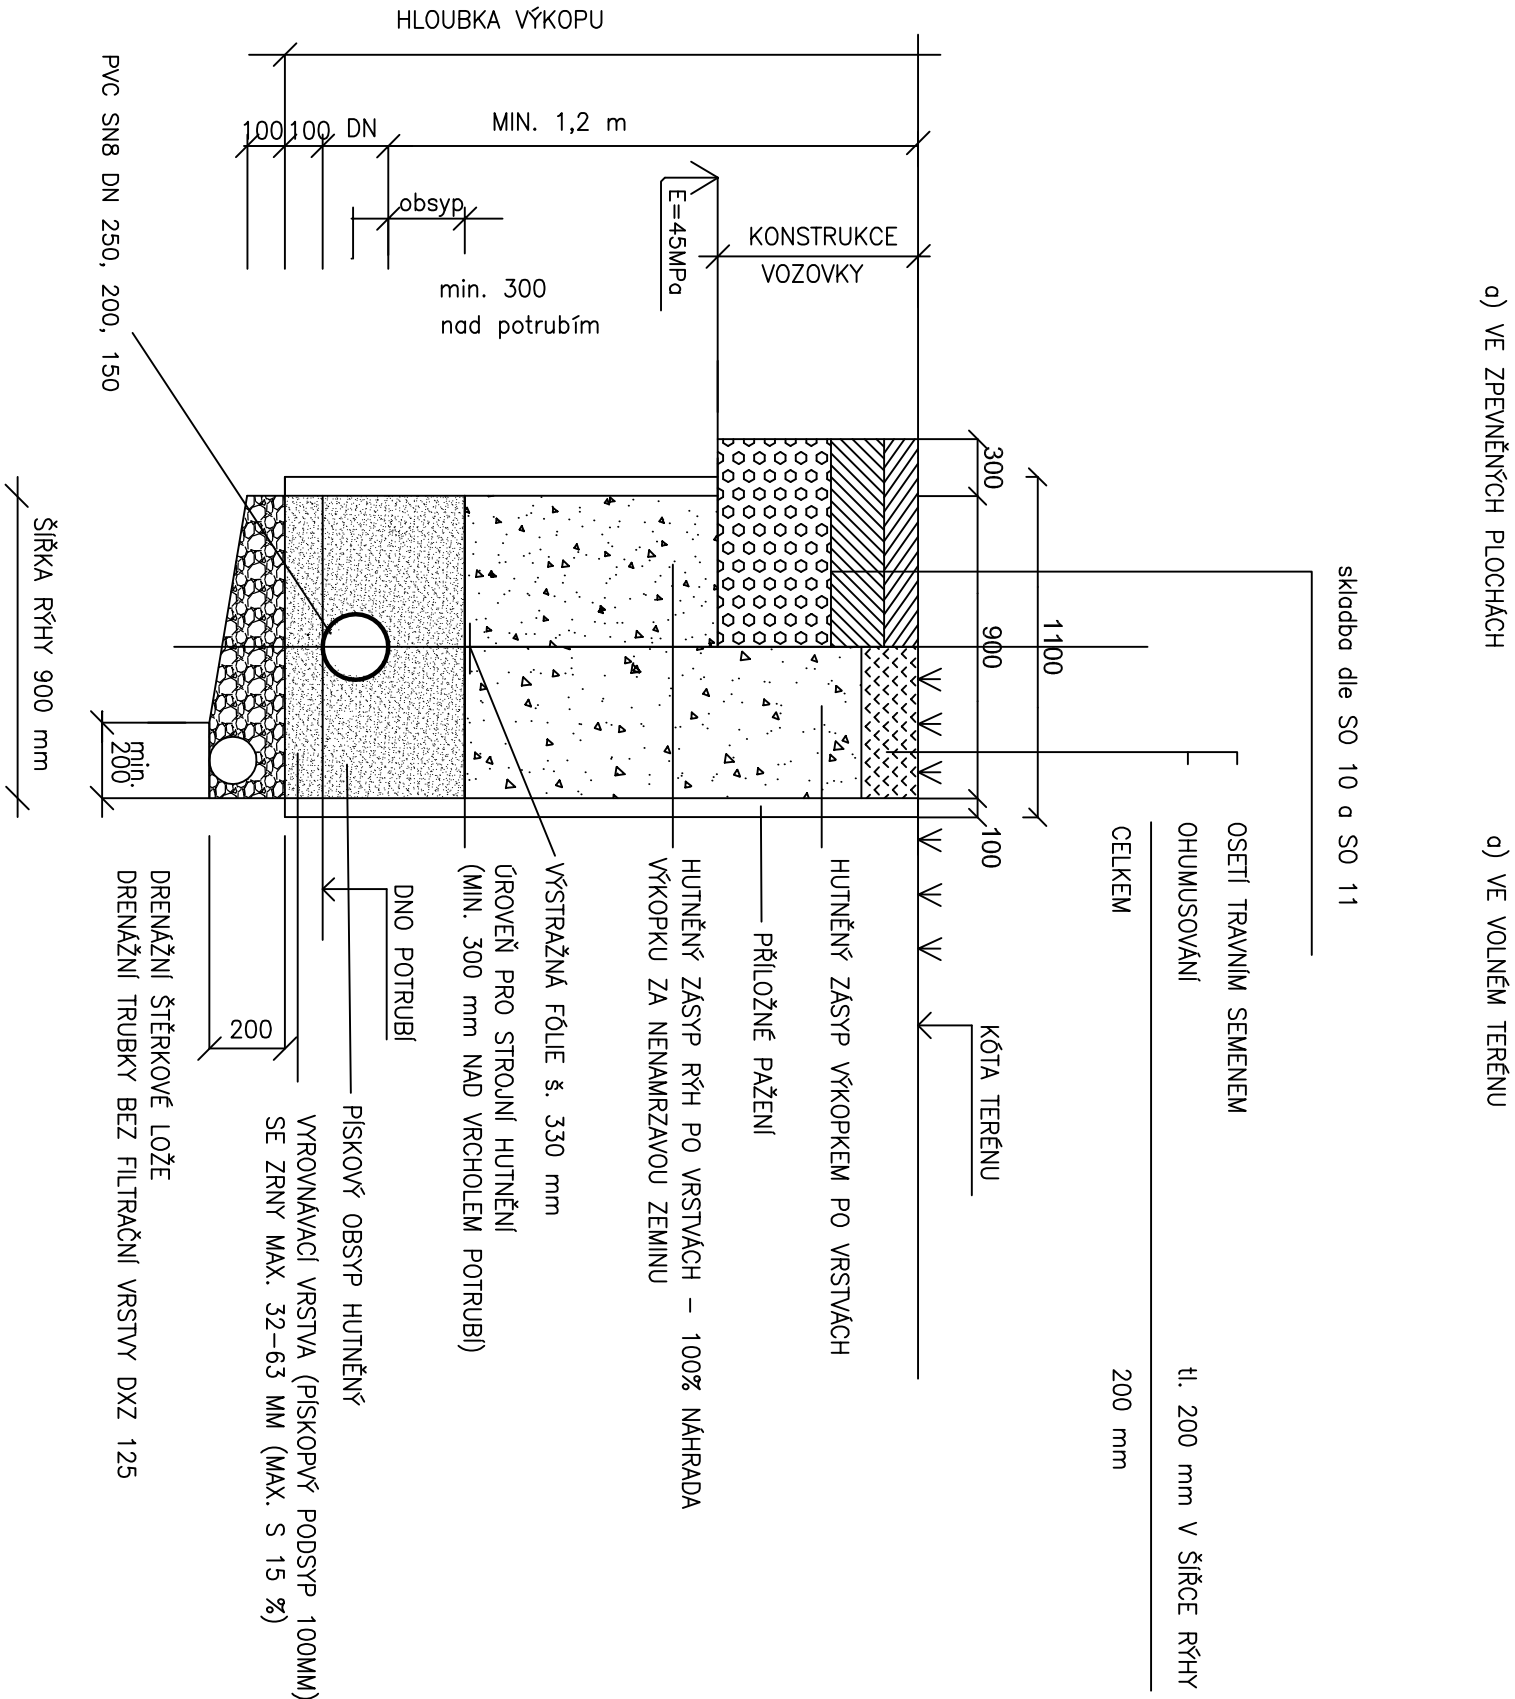

Poznámka:

DRENAŽ A ŠTĚRKOVÉ LOŽE SE PROVEDE V PŘÍPADĚ VÝSKYTU SPODNÍ VODY OD HLOUBKY VÝKOPU 1,30 m BUDE RÝHA PAŽENA. PŘI HLOUBCE VÝKOPU NAD 1,75 M BUDE MIN. ŠÍŘKA VÝKOPU 900 mm.  
PAŽENÍ BUDE POUŽITO V PŘÍPADĚ HLOUBKY VÝKOPU VĚTŠÍ NEŽ 1,3 m.

Číslo změny:	Obsah změny:	Datum změny:
01	-	-
02	-	-
03	-	-

ZPRACOVATEL ČÁSTI PROJEKTU:			MULTIAQUA s.r.o. VEVERKOVA 1343 500 02 HRADEC KRÁLOVÉ		
Multiagua, s.r.o., Veverkova 1343, 500 02 Hradec Králové			multi a qua		
Zodpovědný projektant	Vypracoval	Technická kontrola			
Jiří Myslík, DiS.	Jiří Myslík, DiS.	Ing. Lubor Dítě	ICG: 60113111 TEL: +420 488 500 227		
<i>Myslík</i>	<i>Myslík</i>	<i>Dítě</i>	DÚC: CZ 60113111 FAX: +420 488 500 320		

Vypracoval:	Zodp. projektant:	Kontroloval:
Jiří Myslík, DiS.	Ing. Michal Procházka	Ing. Lubor Dítě
Kraj:	Tratový úsek/Obec:	
Pardubický	Pardubice	
Investor		
Česká Republika – Úřad práce ČR, Karlovo náměstí 1359/1, 128 00 Praha		
Ákce:		
ÚP ČR – PARDUBICE – VÝSTAVBA BUDOVY A ŠKOLICÍHO STŘEDISKA SO 20 PŘÍPOJKA SPLAŠKOVÉ KANALIZACE		
Obsah výkresu:		
Vzorové uložení potrubí		

	
Formát	3 A4
Datum	05/2014
Účel	DSP
Č. zakázky	3110-14-049
Změna	Č. kopie
Měřítko	
1:20	
Část dokumentace	Č. výkresu
D.2.20	D.2.20.b.4