

Výkres vytvořil program pp_kan,

KATASTR k.ú. Pardubice

PARCELNÍ ČÍSLO

2426/36

DRUH POVRCHU

budoucí trávník

VZDALENOSTI ŠACHET

14.70

OZNAČENÍ ŠACHET

ŘŠ1

ORL 1

Šd1

2. větev

Šd2

Šd3

SMĚROVÉ POMĚRY

přepod z AN

3.větev

4.větev

LEGENDA TYPŮ ČAR

PŮVODNÍ TERÉN

UPRAVENÝ TERÉN

MĚŘÍTKA 1:250/100

DEŠŤOVÁ KANALIZACE ŮP – 1. VĚTEV



Výkres vytvořil program pp_kan,

KATASTR k.ú. Pardubice

PARCELNÍ ČÍSLO

2426/36

DRUH POVRCHU

budoucí parkoviště ŮP – komunikace

VZDALENOSTI ŠACHET

25.00

OZNAČENÍ ŠACHET

Šd1

Šd4

SMĚROVÉ POMĚRY


LEGENDA TYPŮ ČAR

PŮVODNÍ TERÉN

UPRAVENÝ TERÉN

MĚŘÍTKA 1:250/100

DEŠŤOVÁ KANALIZACE ŮP – 2. VĚTEV

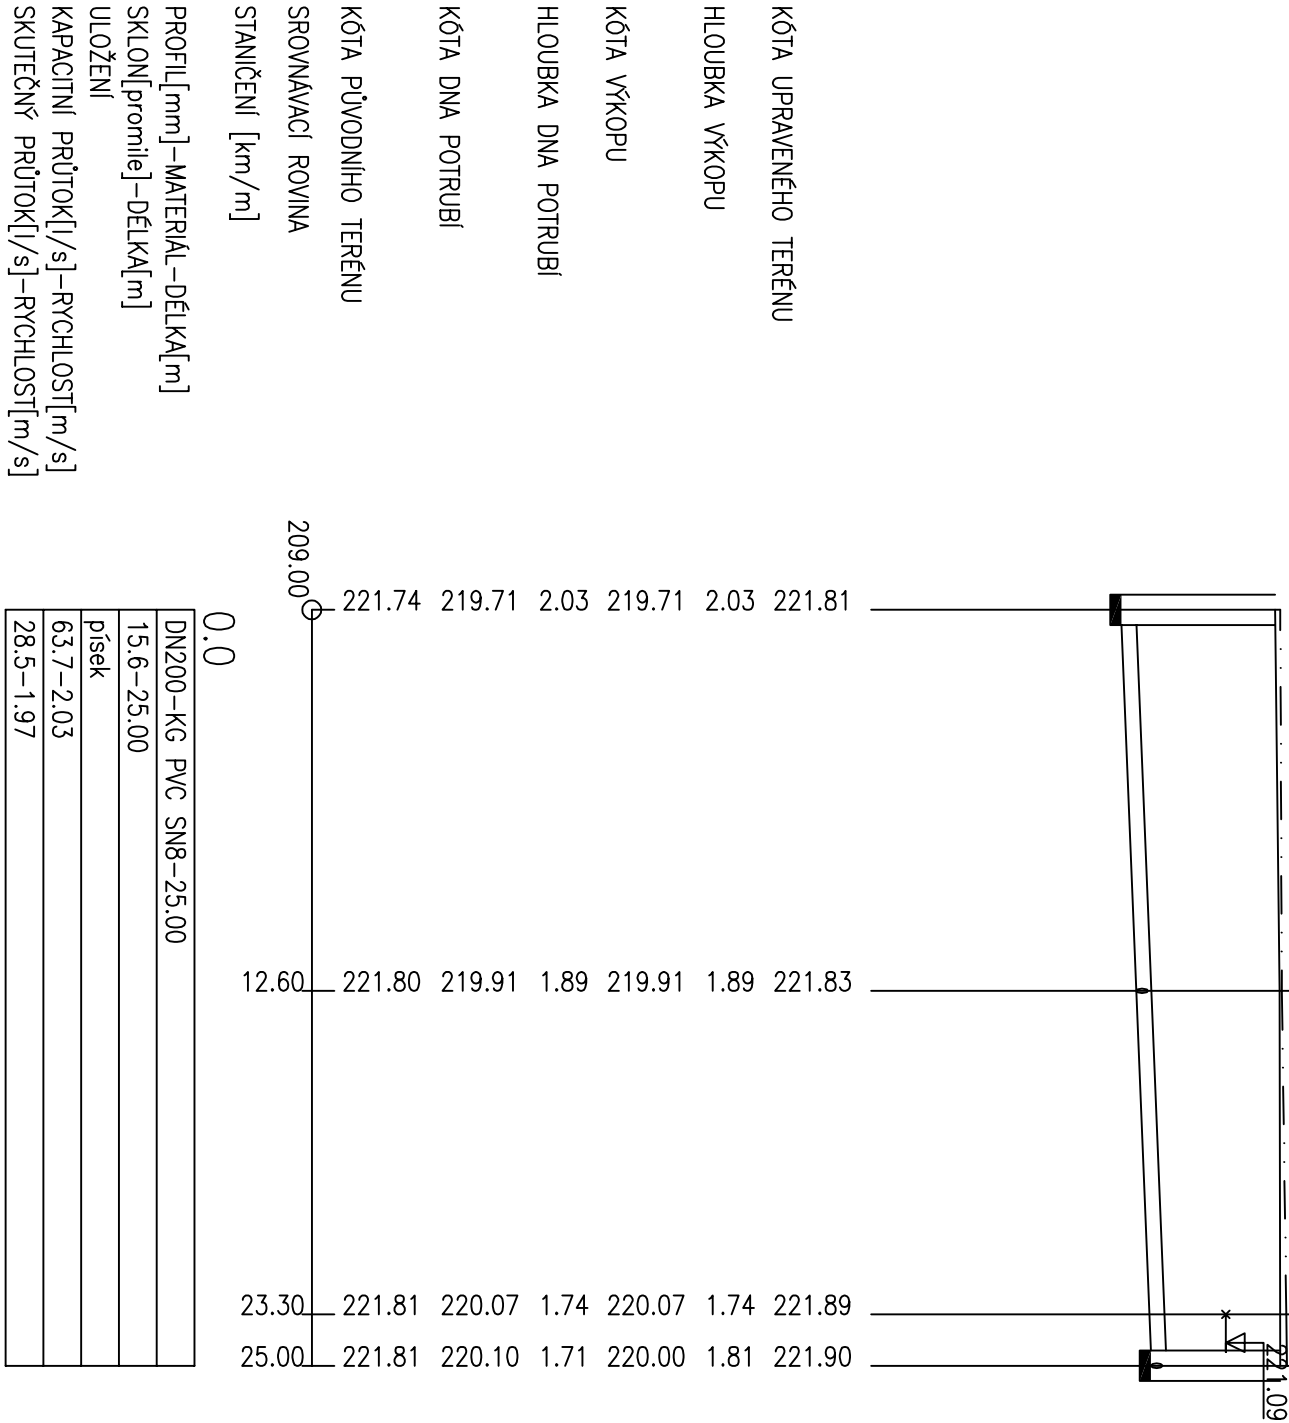

(c)AutoPEN Liberec, tel:+487953082, autopen@volny.cz

KATASTR k.ú. Pardubice

PARCELNÍ ČÍSLO

2426/36

DRUH POVRCHU

budoucí parkoviště ŮP – komunikace

VZDALENOSTI ŠACHET

25.00

OZNAČENÍ ŠACHET

Šd1

Šd4

SMĚROVÉ POMĚRY


LEGENDA TYPŮ ČAR

PŮVODNÍ TERÉN

UPRAVENÝ TERÉN

MĚŘÍTKA 1:250/100

DEŠŤOVÁ KANALIZACE ŮP – 2. VĚTEV

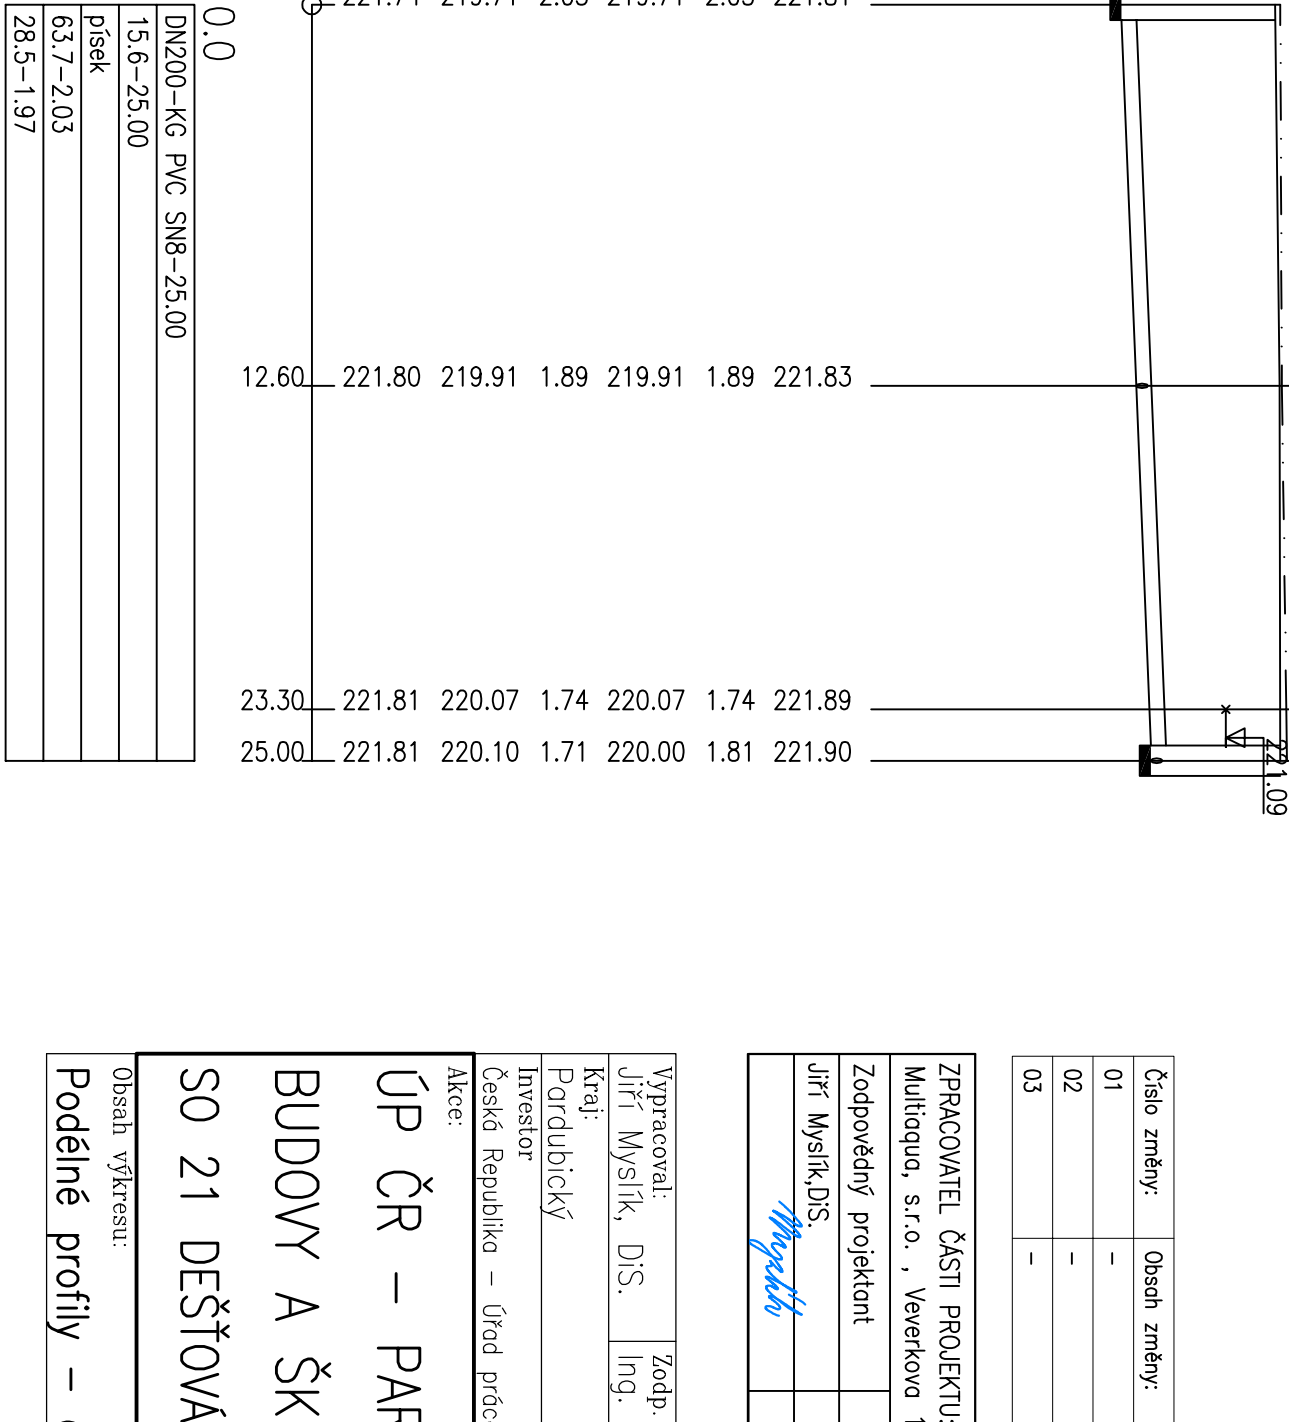

Číslo změny:	Obsah změny:	Datum změny:
01	-	-
02	-	-
03	-	-

ZPRACOVATEL ČÁSTI PROJEKTU:			
Multiqua, s.r.o., Veverkova 1343, 500 02 Hradec Králové			
Zodpovědný projektant	Vypracoval	Technická kontrola	
Jiří Myslík, DiS.	Jiří Myslík, DiS.	Ing. Lubor Dítě	
MULTIQUA S.R.O. VEREJNÁ 1343 500 02 HRADEC KRÁLOVÉ IČO: 60131111 DIČ: CZ 60131111 TEL: +420 488 500 227 FAX: +420 488 500 320			

Vypracoval:	Zodp. projektant:	Kontroloval:
Jiří Myslík, DiS.	Ing. Michal Procházka	Ing. Lubor Dítě
Kraj:	Tratový úsek/Obec:	
Pardubický	Pardubice	
Investor	Česká Republika – Úřad práce ČR, Karlovo náměstí 1359/1, 128 00 Praha	
Ákce:	Formát 4 A4	



ÚP ČR – PARDUBICE – VÝSTAVBA BUDOVY A ŠKOLÁČÍHO STŘEDISKA SO 21 DEŠŤOVÁ KANALIZACE

Datum	05/2014
Účel	DSP
Č. zakázky	3110-14-049
Změna	Č. kopie
Měřítko	1:250/100

Obsah výřezu:	Část dokumentace	Č. výřezu
Podélné profily – dešťová kanalizace ŮP–1.část	D.2.21	D.2.21.b.2