Výkres vytvořil program pp_vod, (c)AutoPEN Liberec, tel:487953082, autopen@volny.cz

ÚZEMÍ OBCE	(2)
POVRCH ÚZEMÍ	(3) | (4)
ČÍSLO PARCELNÍ	2426/7
VZDÁL. OBJEKTŮ A SMĚROVÝCH LOMŮ	5.30 | 0.70
OZNAČENÍ VRCHOLOVÝCH BODŮ	V1VŠ

Tabulka vysvětlivek
(1) ... DN100–HDPE 100 SDR 11 d125–6.00
(2) ... k.ú. Pardubice
(3) ... chodník
(4) ... zeleň

LEGENDA TYPŮ ČAR
PŮVODNÍ TERÉN ————
UPRAVENÝ TERÉN — · · — · —

MĚŘÍTKA 1:250/100

ČÁST PO VODOMĚRNOU ŠACHTU

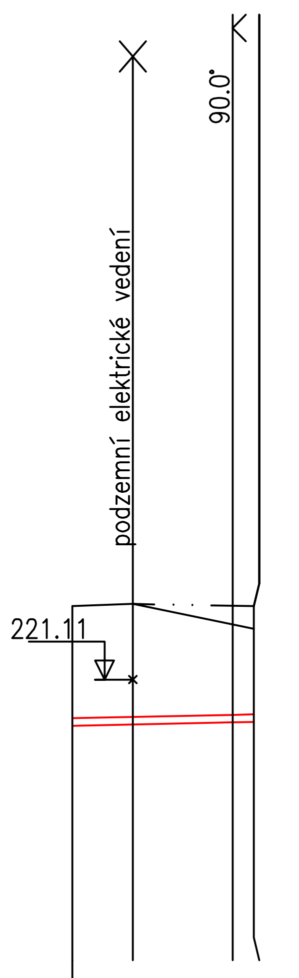

SROVNÁVACÍ ROVINA 210.00

STANIČENÍ [km/m]	0.0	2.00	5.30	6.00
KÓTA UPRAVENÉHO TERÉNU		222.11	222.09	222.08
HLOUBKA VÝKOPU	1.68	1.69	1.39	1.33
KÓTA VÝKOPU	220.40	220.42	220.44	220.45
HLOUBKA DNA POTRUBÍ	1.58	1.59	1.29	1.23
KÓTA DNA POTRUBÍ	220.50	220.52	220.54	220.55
KÓTA PŮVODNÍHO TERÉNU	222.08	222.11	221.84	221.78

DN(PN)[mm]–MATERIÁL–DÉLKA[m]	(1)
SKLON[promile]–DÉLKA[m]	8.3–6.00
ULOŽENÍ	písek

Výkres vytvořil program pp_vod, (c)AutoPEN Liberec, tel:487953082, autopen@volny.cz

ÚZEMÍ OBCE	k.ú. Pardubice			
POVRCH ÚZEMÍ	zeleň			
ČÍSLO PARCELNÍ	2575/2			
VZDÁL. OBJEKTŮ A SMĚROVÝCH LOMŮ	0.80 | 4.80	20.00	16.40	12.50
OZNAČENÍ VRCHOLOVÝCH BODŮ	VŠV5	V6	V7	V8

LEGENDA TYPŮ ČAR
PŮVODNÍ TERÉN ————
UPRAVENÝ TERÉN — · · — · —

MĚŘÍTKA 1:250/100

ČÁST OD VODOMĚRNÉ ŠACHTY PO ŠS

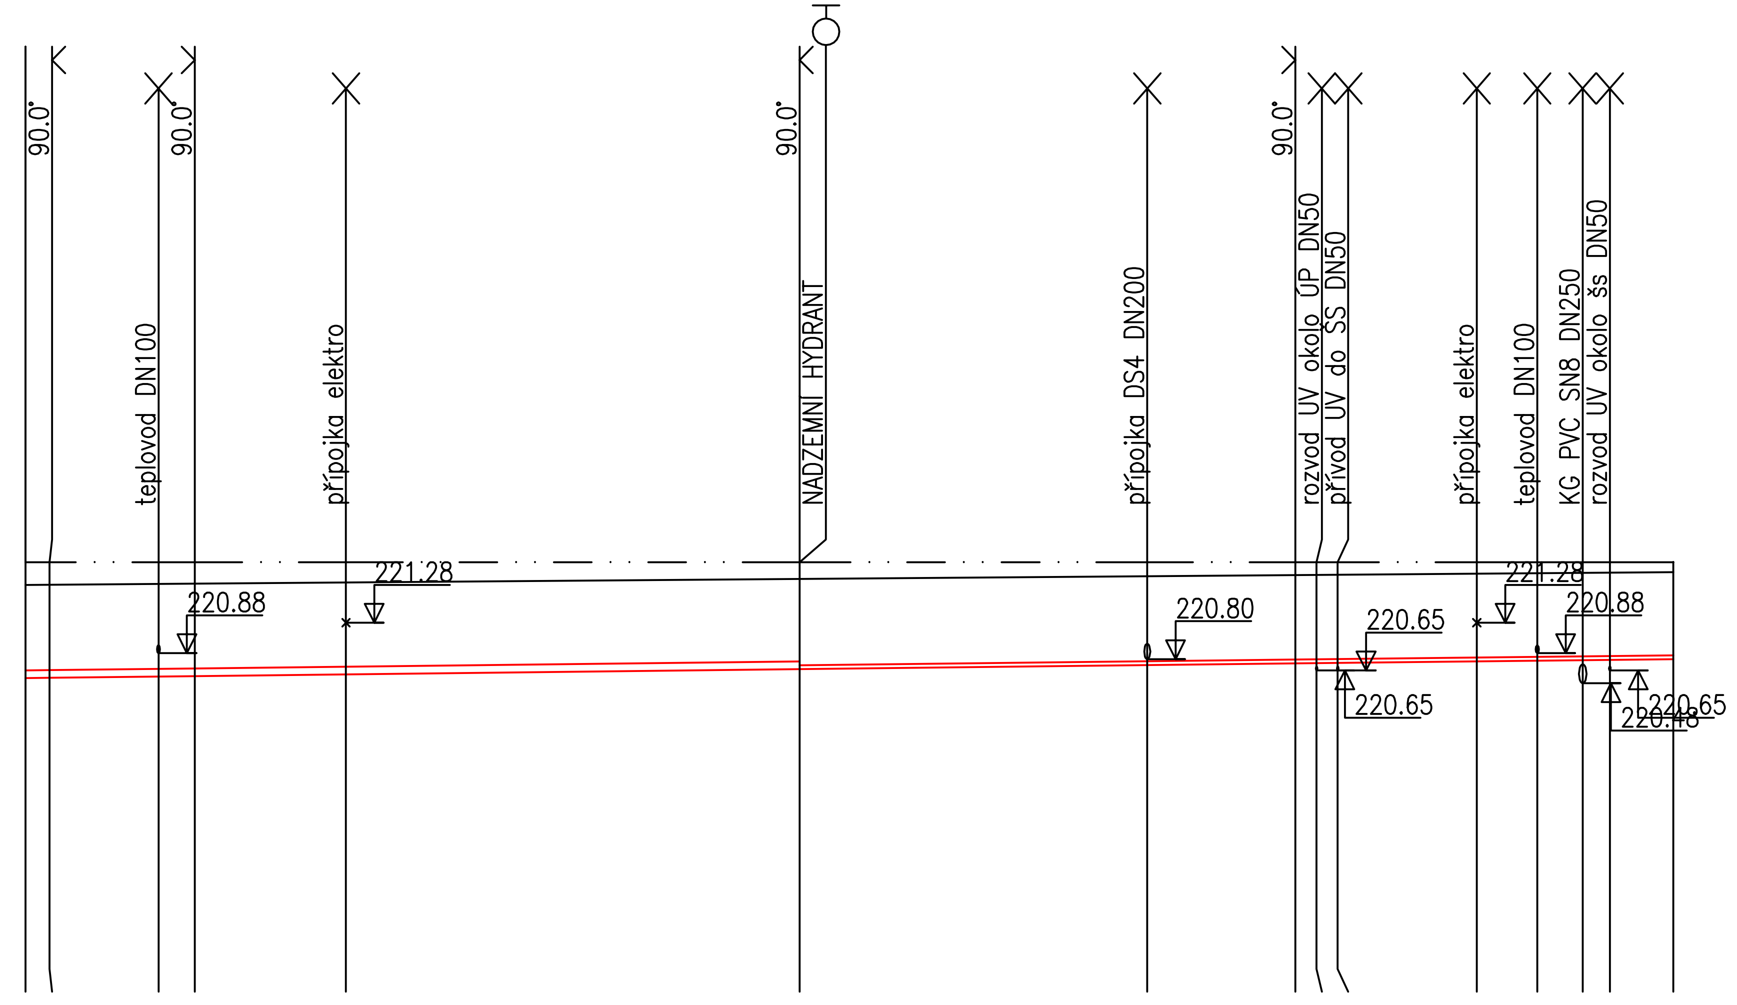

SROVNÁVACÍ ROVINA 209.00

STANIČENÍ [km/m]	0.0	0.80	4.40	5.60	10.60	25.60	37.10	42.00	42.70	43.40	48.00	50.00	51.50	52.40	54.50
KÓTA UPRAVENÉHO TERÉNU	222.08	222.08	222.08	222.08	222.08	222.08	222.08	222.08	222.08	222.08	222.08	222.08	222.08	222.08	222.08
HLOUBKA VÝKOPU	1.33	1.33	1.32	1.32	1.31	1.29	1.28	1.27	1.27	1.27	1.26	1.26	1.25	1.25	1.25
KÓTA VÝKOPU	220.45	220.45	220.47	220.48	220.50	220.57	220.62	220.64	220.65	220.65	220.67	220.68	220.69	220.69	220.70
HLOUBKA DNA POTRUBÍ	1.23	1.23	1.22	1.22	1.21	1.19	1.18	1.17	1.17	1.17	1.16	1.16	1.15	1.15	1.15
KÓTA DNA POTRUBÍ	220.55	220.55	220.57	220.58	220.60	220.67	220.72	220.74	220.75	220.75	220.77	220.78	220.79	220.79	220.80
KÓTA PŮVODNÍHO TERÉNU	221.78	221.78	221.79	221.80	221.81	221.86	221.90	221.91	221.91	221.92	221.93	221.94	221.94	221.94	221.95

DN(PN)[mm]–MATERIÁL–DÉLKA[m]	DN100–HDPE 100 SDR 11 d125–25.60	DN50–HDPE 100 SDR 11 d63–28.90
SKLON[promile]–DÉLKA[m]	4.6–54.50	
ULOŽENÍ	písek	
PRŮTOK[l/s]–RYCHLOST[m/s]–MĚR.ZTRÁTA[m/m]	6.0–0.76–0.0080	4.0–2.04–0.1430

Číslo změny:	Obsah změny:	Datum změny:
01	–	–
02	–	–
03	–	–

ZPRACOVATEL ČÁSTI PROJEKTU:
Multiaqua, s.r.o. , Veverkova 1343, 500 02 Hradec Králové

Zodpovědný projektant	Vypracoval	Technická kontrola
Jiří Myslík,DiS.	Jiří Myslík,DiS.	Ing. Lubor Dítě

MULTIAQUA S.R.O. multiaQua
VEVERKOVA 1343
500 02 HRADEC KRÁLOVÉ
IČO: 60113111 TEL. +420 498 500 227
DIČ: CZ 60113111 FAX +420 498 500 320

Vypracoval: Jiří Myslík, DiS.	Zodp. projektant: Ing. Michal Procházka	Kontroloval: Ing. Lubor Dítě
Kraj: Pardubický		Traťový úsek/Obec: Pardubice
Investor: Česká Republika – Úřad práce ČR, Karlovo náměstí 1359/1, 128 00 Praha		

PRODIN

Akce:
ÚP ČR – PARDUBICE – VÝSTAVBA BUDOVY A ŠKOLÍCÍHO STŘEDISKA
SO 22 PŘÍPOJKA VODY

Formát	3 A4	
Datum	05/2014	
Účel	DSP	
Č. zakázky	3110–14–049	
Změna		Č. kopie
Měřítko	1:250/100	

Obsah výkresu:
Podélný profil přípojky vody ŠS

Část dokumentace	Č. výkresu
D.2.22	D.2.22.b.3