ROZVODY UV OKOLO ŠS – 1.ČÁST

Výkres vytvořil program pp_vod, (c)AutoPEN Liberec, tel:487953082, autopen@volny.cz

ÚZEMÍ OBCE	k.ú. Pardubice	
POVRCH ÚZEMÍ	budoucí travnatá plocha	
ČÍSLO PARCELNÍ	2575/2	
VZDÁL. OBJEKTŮ A SMĚROVÝCH LOMŮ	2.00 / 18.00	13.00
OZNAČENÍ VRCHOLOVÝCH BODŮ	V9	V10 / ZŠ4

LEGENDA TYPŮ ČAR
PŮVODNÍ TERÉN ————
UPRAVENÝ TERÉN — · · — · · —

MĚŘÍTKA 1:250/100

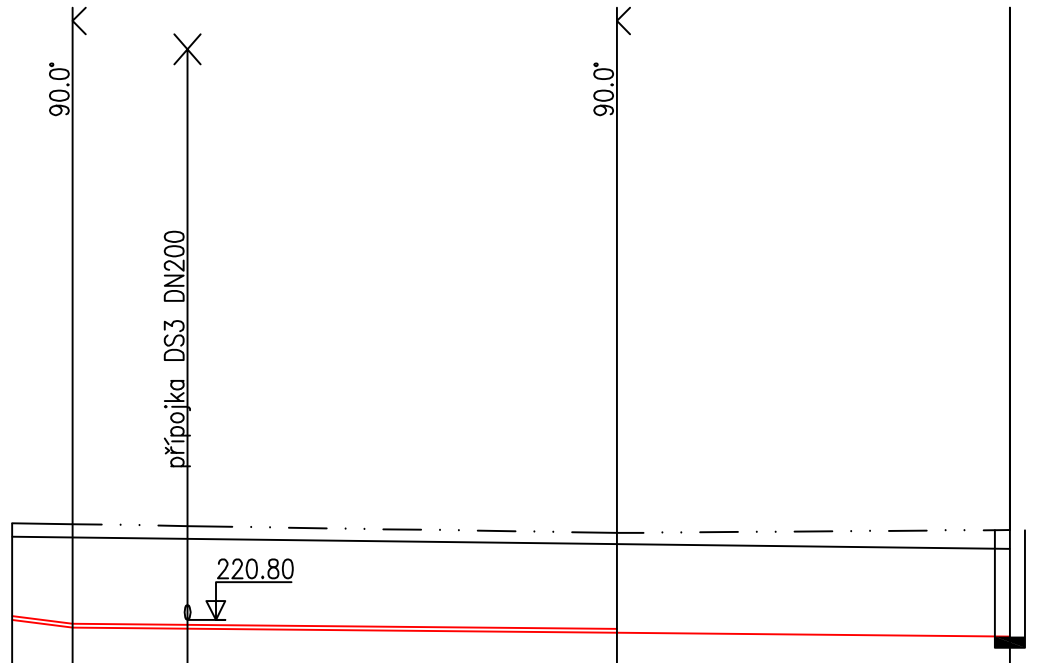

KÓTA UPRAVENÉHO TERÉNU	222.08	222.07	222.04	221.95	221.99
HLOUBKA VÝKOPU	1.20	1.29	1.29	1.27	1.26
KÓTA VÝKOPU	220.70	220.60	220.59	220.53	220.48
HLOUBKA DNA POTRUBÍ	1.10	1.19	1.19	1.17	1.16
KÓTA DNA POTRUBÍ	220.80	220.70	220.69	220.63	220.58
KÓTA PŮVODNÍHO TERÉNU	221.90	221.89	221.87	221.80	221.74
SROVNÁVACÍ ROVINA	209.00				
STANIČENÍ [km/m]	0.0	2.00	5.80	20.00	33.00
DN(PN)[mm]–MATERIÁL–DÉLKA[m]	DN50–HDPE 100 SDR 11 d63–20.00				
SKLON[promile]–DÉLKA[m]	50.0–2.00 / 3.0–31.00				
ULOŽENÍ	písek				

ROZVODY UV OKOLO ŠS – 2.ČÁST

Výkres vytvořil program pp_vod, (c)AutoPEN Liberec, tel:487953082, autopen@volny.cz

ÚZEMÍ OBCE	k.ú. Pardubice	
POVRCH ÚZEMÍ	budoucí trávník	
ČÍSLO PARCELNÍ	2426/36	
VZDÁL. OBJEKTŮ A SMĚROVÝCH LOMŮ	31.00	25.00
OZNAČENÍ VRCHOLOVÝCH BODŮ	V9	V11 / ZŠ 5

LEGENDA TYPŮ ČAR
PŮVODNÍ TERÉN ————
UPRAVENÝ TERÉN — · · — · · —

MĚŘÍTKA 1:250/100

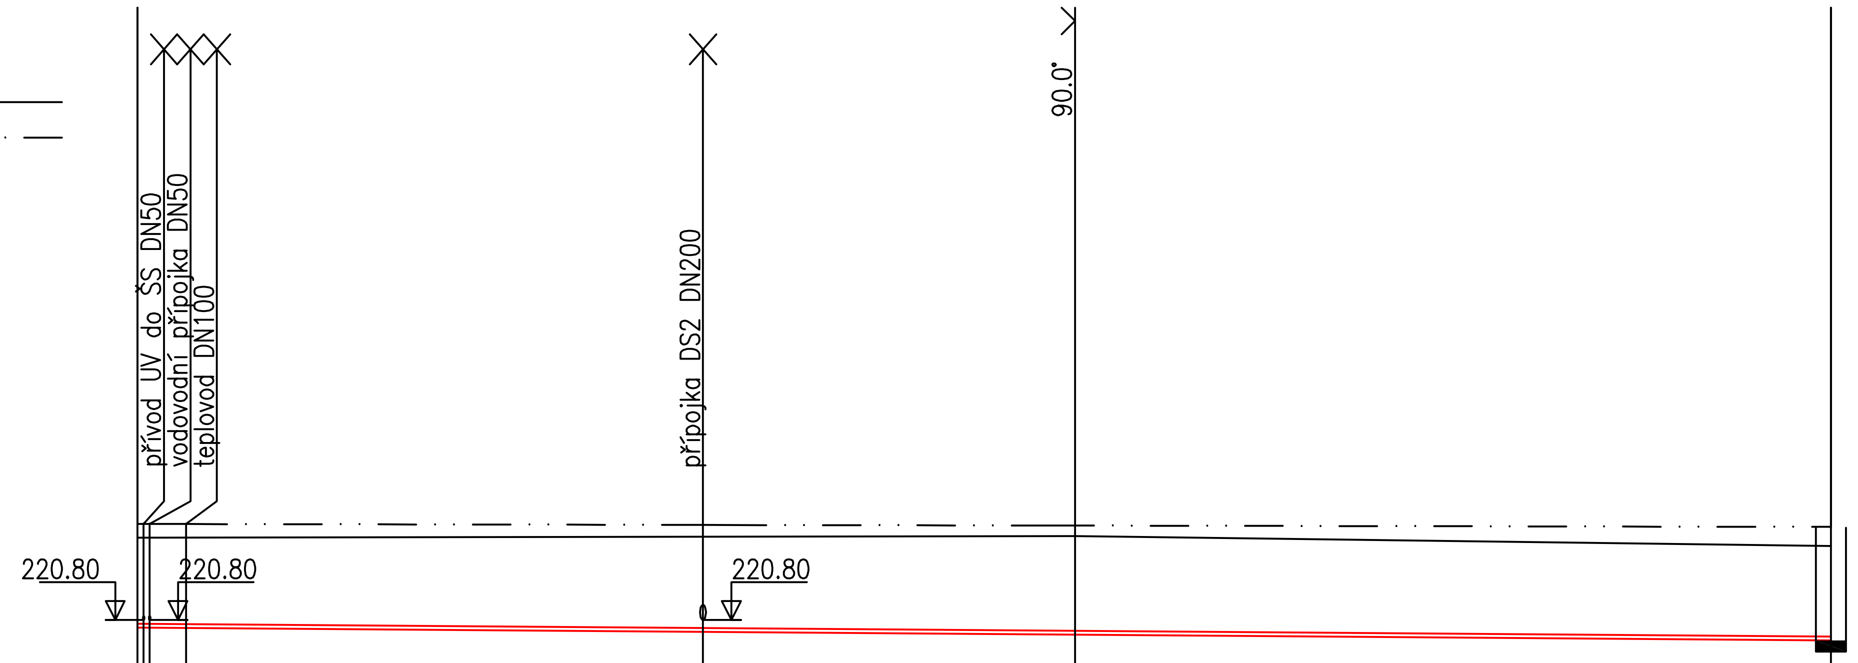

KÓTA UPRAVENÉHO TERÉNU	222.07	222.07	222.07	222.07	222.06	222.05	222.03
HLOUBKA VÝKOPU	1.29	1.29	1.29	1.30	1.36	1.40	1.35
KÓTA VÝKOPU	220.60	220.60	220.60	220.60	220.54	220.51	220.43
HLOUBKA DNA POTRUBÍ	1.19	1.19	1.19	1.20	1.26	1.30	1.25
KÓTA DNA POTRUBÍ	220.70	220.70	220.70	220.70	220.64	220.61	220.53
KÓTA PŮVODNÍHO TERÉNU	221.89	221.89	221.89	221.89	221.90	221.91	221.78
SROVNÁVACÍ ROVINA	209.00						
STANIČENÍ [km/m]	0.0	0.20	0.40	1.60	18.70	31.00	56.00
DN(PN)[mm]–MATERIÁL–DÉLKA[m]	DN50–HDPE 100 SDR 11 d63–56.00						
SKLON[promile]–DÉLKA[m]	3.0–56.00						
ULOŽENÍ	písek						

Číslo změny:	Obsah změny:	Datum změny:
01	–	–
02	–	–
03	–	–

ZPRACOVATEL ČÁSTI PROJEKTU:
Multiaqua, s.r.o. , Veverkova 1343, 500 02 Hradec Králové

Zodpovědný projektant	Vypracoval	Technická kontrola
Jiří Myslík,DiS.	Jiří Myslík,DiS.	Ing. Lubor Dítě

MULTIAQUA S.R.O. Veverkova 1343 500 02 Hradec Králové
IČO: 60113111 DIČ: CZ 60113111 TEL: +420 498 500 227 FAX: +420 498 500 320
multiaQua

Vypracoval: Jiří Myslík, DiS.	Zodp. projektant: Ing. Michal Procházka	Kontroloval: Ing. Lubor Dítě
Kraj: Pardubický	Traťový úsek/Obec: Pardubice	
Investor: Česká Republika – Úřad práce ČR, Karlovo náměstí 1359/1, 128 00 Praha		

PRODIN

Akce:
ÚP ČR – PARDUBICE – VÝSTAVBA BUDOVY A ŠKOLÍCÍHO STŘEDISKA
SO 21 DEŠŤOVÁ KANALIZACE

Formát	4 A4
Datum	05/2014
Účel	DSP
Č. zakázky	3110–14–049
Změna	Č. kopie
Měřítko	1:250/100

Obsah výkresu: Podélný profil – rozvodY UV okolo ŠS

Část dokumentace: D.2.21
Č. výkresu: D.2.21.b.18