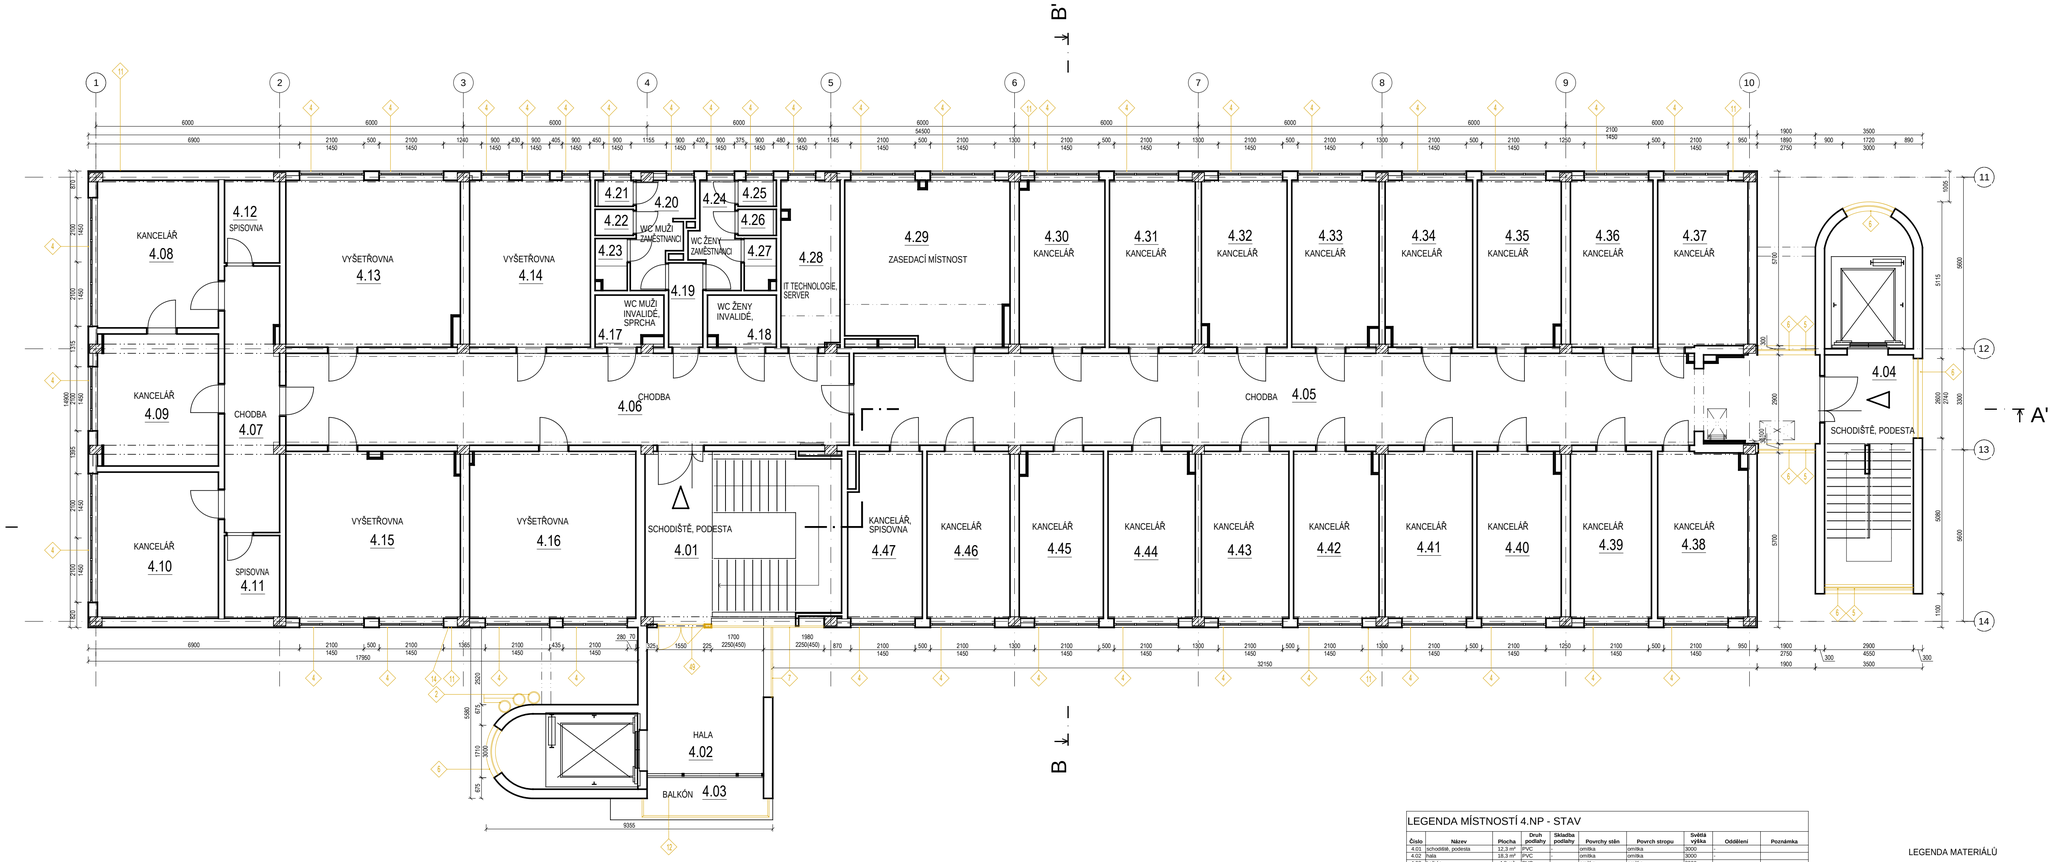

LEGENDA BOURACÍCH PRACÍ

1. OČIŠTĚNÍ OMÍTKY TLAKOVOU VODOU, MECHANICKÉ OČIŠTĚNÍ
2. NEREZOVÉ KOMÍNY,
   - KOMÍNY BUDOU DEMONTOVÁNY
3. OCELOVÉ SCHODIŠTĚ,
   - SCHODIŠTĚ BUDE DEMONTOVÁNO, ZPĚTNÁ MONTÁŽ PO ZATEPLENÍ OBJEKTU
   - ODKOP STÁVAJÍCÍCH PATEK
4. VNĚJŠÍ PARAPETY Z POZINKOVANÉHO PLECHU S NÁTĚREM.
   - DEMONTÁŽ VNĚJŠÍCH PARAPETŮ
5. STÁVAJÍCÍ OCELOVÁ OKNA
   - OKNA BUDOU DEMONTOVÁNY
6. PROSKLENÍ ZE SKLEŇĚNÝCH ZDÍCÍCH TVAROVEK, OCELOVÉ RÁMY,
   VNĚJŠÍ PARAPET Z POZINK. PLECHU S NÁTĚREM
   - OKNA BUDOU DEMONTOVÁNA VČETNĚ VNĚJŠÍCH PARAPETŮ
7. PROSKLENÍ LOUFERY, VNĚJŠÍ PARAPET Z POZINK. PLECHU S NÁTĚREM
   - OKNA BUDOU DEMONTOVÁNA VČETNĚ VNĚJŠÍCH PARAPETŮ
8. STÁVAJÍCÍ BETONOVÉ SCHODIŠTĚ A RAMPA, BETONOVÁ ZÁMKOVÁ DLAŽBA, OCELOVÉ ZÁBRADLÍ
   - ROZEBRÁNÍ DLAŽBY, DEMOLICE SCHODIŠTĚ A RAMPY, KABŘINCOVÝCH OBKLADŮ A ZÁBRADLÍ
   - VÝKOP PRO ZÁKLADOVÉ PASY PRO NOVÉ SCHODIŠTĚ ROZMĚRU 600x1500mm , tř.600mm
9. STĚNA Z LEXAKU, BETONOVÁ RAMPA
   - DEMONTÁŽ STĚNY, OTLUČENÍ KABŘINCOVÉ OBKLADU SOKLU RAMPY,
   DEMONTÁŽ OCELOVÉHO ZÁBRADLÍ, SANACE BETONOVÉ KONSTRUKCE RAMPY
10. OCELOVÉ DVEŘE S VÝPLNÍ Z DRÁTKOSKLA
    - DEMONTÁŽ DVEŘÍ
11. HROMOSVODY
    - DEMONTÁŽ, VYMĚNA ZA NOVÉ- VIZ ČÁST ELEKTRO
12. BALKÓNY
    - DEMOLICE SKLADBY AŽ NA NOSNOU KONSTRUKCI, DEMONTÁŽ ZÁBRADLÍ
13. OKAPOVÝ CHODNÍK, BETONOVÁ ZÁMKOVÁ DLAŽBA
    - ROZEBRÁNÍ DLAŽBY, VÝKOP DO HLOUBKY 400mm KOLEM SOKLU BUDOVY
14. POTRUBÍ K ODVĚTRÁNÍ A ODFUKU PLYNU,
    - DEMONTÁŽ POTRUBÍ
15. BETONOVÁ RAMPA
    - OČIŠTĚNÍ, NAPENETROVÁNÍ
16. KABŘINCOVÉ OBLOŽENÍ SOKLU PŘEDSTUPUJÍCÍ PŘED FASÁDU
    - OTLUČENÍ OBKLADU SOKLU, SROVNÁNÍ DO ROVINY S OMÍTKOU FASÁDY
17. DEMOLICE STĚNY,
    PRODLOUŽENÍ ANGLICKÉHO DVORKU, NÁSYP ZEMINOU
18. ELEKTROMĚROVÝ ROZVAĚČ, DVŘÍKA OČISTIT, OPÁLIT, LAKÝRNICKY OPRAVIT
    V NOVÉM OBVODOVÉM PLÁŠTI VSAZENA NOVÁ TEPELNĚ IZOLAČNÍ DVŘÍKA
19. VĚTRACÍ MŘÍŽKY DEMONTOVAT, OTVORY ZADĚLAT
20. DEMONTÁŽ ELEKTRO ROZVAĚČE
21. STÁVAJÍCÍ OCELOVÉ OKNA STROJOVNY VÝTAHU
    - DEMONTÁŽ OKNA VČETNĚ VNĚJŠÍHO A VNITŘNÍHO PARAPETU
22. VĚTRACÍ MŘÍŽKY ODVĚTRÁVAJÍCÍ VÝTAHOVOU ŠACHTU
    DEMONTOVAT MŘÍŽKY, PO ZATEPLENÍ OSAZENÍ NOVÝCH MŘÍŽEK
23. STÁVAJÍCÍ ŽEBŘÍK NA STROJOVNU VÝTAHU, DEMONTÁŽ
24. BETONOVÁ OLAŽĎENÁ RAMPA,
    - ROZEBRÁNÍ DLAŽBY, DEMOLICE RAMPY DO HLOUBKY 500mm POD PŮVODNÍ TERÉN
25. VĚTRANÁ STŘECHY - ZAPRAVENÍ PUR PĚNOU
26. VSTUPNÍ BÍLÉ PLASTOVÉ DVEŘE S PŘÍSTŘEŠKEM,
    - DVEŘÍ BUDOU DEMONTOVÁNY VČETNĚ ZASTŘEŠENÍ a OTEVÍRACÍHO SYSTÉMU
27. DEŠŤOVÝ ŽLAB A SVOD - DEMONTÁŽ, VYMĚNA ZA NOVÉ
28. ODSTRANĚNÍ OPLECHOVÁNÍ ATIK
29. DEMONTÁŽ STŘEŠNÍHO VÝLEZU
30. TRHLINA - SEŠITÍ CEMENTOVÝM LEPIDLEM
31. ANGLICKÝ DVOREK - DEMONTÁŽ MŘÍŽE, DEMONTÁŽ OKEN VČETNĚ PARAPETŮ,
    SANACE BETONU, OŠETŘENÍ BETONU HYDROIZOLAČNÍ STĚRKOU
32. ODVĚTRÁVACÍ KOMÍNKY STŘECHY - DEMONTÁŽ
33. STŘEŠNÍ VPUSŤ Ø110mm, DEMONTÁŽ VPUSTĚ,
    VYSEKÁNÍ PLÁŠTĚ KOLEM VPUSTI V ROZSAHU 1000x1000mm
    VYVLOŽKOVÁNÍ STÁVAJÍCÍ STUPAČKY
34. ODVĚTRÁVACÍ KOMÍNKY KANALIZACE - DEMONTÁŽ
35. KOMÍNKY PRO ODVĚTRÁNÍ WC
36. VYBRÁNÍ KONSTRUKCE STŘECHY KOLEM ATIKY NA OKROVÉ NOSNÉ
    STROPNÍ KONSTRUKCE, VE VZDÁLENOSTI 250mm OD ATIKY
37. STÁVAJÍCÍ EUROOKNA
    - OKNA BUDOU DEMONTOVÁNY VČETNĚ VNĚJŠÍCH I VNITŘNÍCH PARAPETŮ
38. VYVRTÁNÍ OTVORŮ PRO VZT POTRUBÍ Ø250mm
40. DEMONTOVÁNÍ INFORMAČNÍ TABULE, OZNAČENÍ BUDOVY
41. DEMONTÁŽ OPLECHOVÁNÍ STŘÍŠKY NAD BALKONEM
42. DEMONTÁŽ PODHLEDŮ V CHODBĚ 1.NP, ROZEBRÁNÍ VEDENÍ ELEKTRO, VZT, ZTI
43. DEMONTÁŽ TELEVIZNÍCH VYSÍLAČŮ, V NÁVRHU UVAŽOVÁNO POUZE KABELOVÉ PŘIPOJENÍ
44. PROVEDENÍ PROSTUPŮ 3x Ø150mm PRO VEDENÍ POTRUBÍ ÚT Z 1.PP (VE VÝŠCE -0,600)
45. PROVEDENÍ PROSTUPŮ 4 Ø215/30MM PRO VEDENÍ POTRUBÍ ÚT DO 1.NP (VE VÝŠCE +0,100)
46. OČISTIT STŘEŠNÍ PLÁŠŤ V CELÉM ROZSAHU, PROŘÍZNUTÍ BUBLIN Z CCA 25% PLOCHY STŘEŠNÍHO PLÁŠTĚ, VYSPRAVENÍ ASFALTOVOU ZÁLOHACÍ VRSTVOU V ROZSAHU CCA 25% STŘEŠNÍHO PLÁŠTĚ
47. PROVEDENÍ PROSTUPU Ø200mm PRO ODVĚTRÁNÍ WC
48. DEMONTÁŽ DŘEVĚNÉHO OKNA VČETNĚ VNĚJŠÍCH I VNITŘNÍCH PARAPETŮ
49. DEMONTÁŽ OCELOVÝCH DVEŘÍ VČETNĚ STŘEDNÍHO PILÍŘE
50. DEMONTÁŽ PLASTOVÉHO OKNA

LEGENDA MÍSTNOSTÍ 4.NP - STAV

Číslo	Název	Plocha	Druh podlahy	Skladba podlahy	Povrchy stěn	Povrch stropu	Světlá výška	Oddělení	Poznámka
4.01	schodiště, podesta	12,3 m²	PVC	-	omítka	omítka	3000	-	
4.02	hala	18,3 m²	PVC	-	omítka	omítka	3000	-	
4.03	balkón	4,8 m²	PVC	-	omítka	omítka	3000	-	
4.04	schodiště, podesta	8,4 m²	PVC	-	omítka	omítka	3000		
4.05	chodba	93,6 m²	vinyl	NP01	omítka	omítka	3000	MPSV	
4.06	chodba	55,2 m²	vinyl	NP01	omítka	omítka	3000	MPSV	
4.07	chodba	15,4 m²	vinyl	NP02	omítka	omítka	3000	MPSV	
4.08	kancelář	19,0 m²	vinyl	NP02	omítka	omítka	3000	MPSV	
4.09	kancelář	16,8 m²	vinyl	NP02	omítka	omítka	3000	MPSV	
4.10	kancelář	16,8 m²	vinyl	NP02	omítka	omítka	3000	MPSV	
4.11	spisovna	4,9 m²	vinyl	NP02	omítka	omítka	3000	MPSV	
4.12	spisovna	4,9 m²	vinyl	NP02	omítka	omítka	3000	MPSV	
4.13	vyšetřovna	30,7 m²	vinyl	NP02	omítka, obklad	omítka	3000	MPSV	
4.14	vyšetřovna	21,5 m²	vinyl	NP02	omítka, obklad	omítka	3000	MPSV	
4.15	vyšetřovna	30,8 m²	vinyl	NP02	omítka, obklad	omítka	3000	MPSV	
4.16	vyšetřovna	29,5 m²	vinyl	NP02	omítka, obklad	omítka	3000	MPSV	
4.17	wc inv. muži, sprcha	3,4 m²	dlažba	NP05	omítka, obklad	SDK podhl. 2750mm	2750	MPSV	
4.18	wc inv. ženy	3,6 m²	dlažba	NP05	omítka, obklad	SDK podhl. 2750mm	2750	MPSV	
4.19	chodba	3,1 m²	dlažba	NP05	omítka, obklad	SDK podhl. 2750mm	2750	MPSV	
4.20	wc zaměstnanci muži	5,5 m²	dlažba	NP05	omítka, obklad	SDK podhl. 2750mm	2750	MPSV	
4.21	wc kabina muži	1,0 m²	dlažba	NP05	omítka, obklad	SDK podhl. 2750mm	2750	MPSV	
4.22	bidet	1,1 m²	dlažba	NP05	omítka, obklad	SDK podhl. 2750mm	2750	MPSV	
4.23	sprcha muži	1,7 m²	dlažba	NP05	omítka, obklad	SDK podhl. 2750mm	2750	MPSV	
4.24	wc zaměstnanci ženy	4,6 m²	dlažba	NP05	omítka, obklad	SDK podhl. 2750mm	2750	MPSV	
4.25	wc kabina ženy	1,0 m²	dlažba	NP05	omítka, obklad	SDK podhl. 2750mm	2750	MPSV	
4.26	wc kabina ženy	1,0 m²	dlažba	NP05	omítka, obklad	SDK podhl. 2750mm	2750	MPSV	
4.27	sprcha ženy	1,7 m²	dlažba	NP05	omítka, obklad	SDK podhl. 2750mm	2750	MPSV	
4.28	IT technologie, server	10,3 m²	vinyl	NP03	omítka	část SDK v=2750	3000	MPSV	
4.29	zasedací místnost	28,1 m²	vinyl	NP04	omítka	část SDK v=2750	3000	MPSV	
4.30	kancelář	15,2 m²	vinyl	NP02	omítka	omítka	3000	MPSV	
4.31	kancelář	15,2 m²	vinyl	NP02	omítka	omítka	3000	MPSV	
4.32	kancelář	15,1 m²	vinyl	NP02	omítka	omítka	3000	MPSV	
4.33	kancelář	15,3 m²	vinyl	NP02	omítka	omítka	3000	MPSV	
4.34	kancelář	15,4 m²	vinyl	NP02	omítka	omítka	3000	MPSV	
4.35	kancelář	14,7 m²	vinyl	NP02	omítka	omítka	3000	MPSV	
4.36	kancelář	14,7 m²	vinyl	NP02	omítka	omítka	3000	MPSV	
4.37	kancelář	16,0 m²	vinyl	NP02	omítka	omítka	3000	MPSV	
4.38	kancelář	15,9 m²	vinyl	NP02	omítka	omítka	3000	MPSV	
4.39	kancelář	14,4 m²	vinyl	NP02	omítka	omítka	3000	MPSV	
4.40	kancelář	14,8 m²	vinyl	NP02	omítka	omítka	3000	MPSV	
4.41	kancelář	15,5 m²	vinyl	NP02	omítka	omítka	3000	MPSV	
4.42	kancelář	15,0 m²	vinyl	NP02	omítka	omítka	3000	MPSV	
4.43	kancelář	15,6 m²	vinyl	NP02	omítka	omítka	3000	MPSV	
4.44	kancelář	15,3 m²	vinyl	NP02	omítka	omítka	3000	MPSV	
4.45	kancelář	14,8 m²	vinyl	NP02	omítka	omítka	3000	MPSV	
4.46	kancelář	14,8 m²	vinyl	NP02	omítka	omítka	3000	MPSV	
4.47	kancelář (spisovna)	12,8 m²	vinyl	NP02	omítka	omítka	3000	MPSV	
Celkový součet:		721,5 m²							

LEGENDA MATERIÁLŮ

- STÁVAJÍCÍ KONSTRUKCE - ŽELEZOBETONOVÝCH SLOUPŮ
- STÁVAJÍCÍ KONSTRUKCE - KERAMICKÉ ZDIVO
- BOURANÉ KONSTRUKCE
- STÁVAJÍCÍ HROMOSVODY

POZNÁMKY

- VEŠKERÉ ROZMĚRY PŘED PROVÁDĚNÍM OVĚŘIT NA STAVBĚ

HL. ING. PROJ. :	Ing.arch. Petr Můčka
VYPRACOVAL:	Jiří Kolařík, Bc. Kristýna Vaňková
INVESTOR:	Česká republika - Ministerstvo práce a sociálních věcí Na Poříčním právu 376/1, 128 01 Praha 2, , IČ 00551023
STUPEŇ PD:	**PD PRO STAVEBNÍ ŘÍZENÍ A VÝBĚR ZHOTOVITELE**
ČÁST PD:	**D.1.1. ARCHITEKTONICKO-STAVEBNÍ ŘEŠENÍ**

mücka ATELIÉR
www.atelier-mucka.cz
Ing.arch. Petr Můčka
m: +420 731 402 773
e: petr@atelier-mucka.cz

AKCE: **Zateplení budovy Terezy Novákové 62a, Brno - Řečkovice**
k.ú. Řečkovice 611646, č. parc. 231/2

Č. ZAK.: 201609
DATUM: 09/2016
FORMÁT:

VÝKRES:

PŮDORYS 4.NP - STAV, BOURACÍ PRÁCE

MĚŘÍTKO: **1:100**
Č. VÝKRESU: **005**