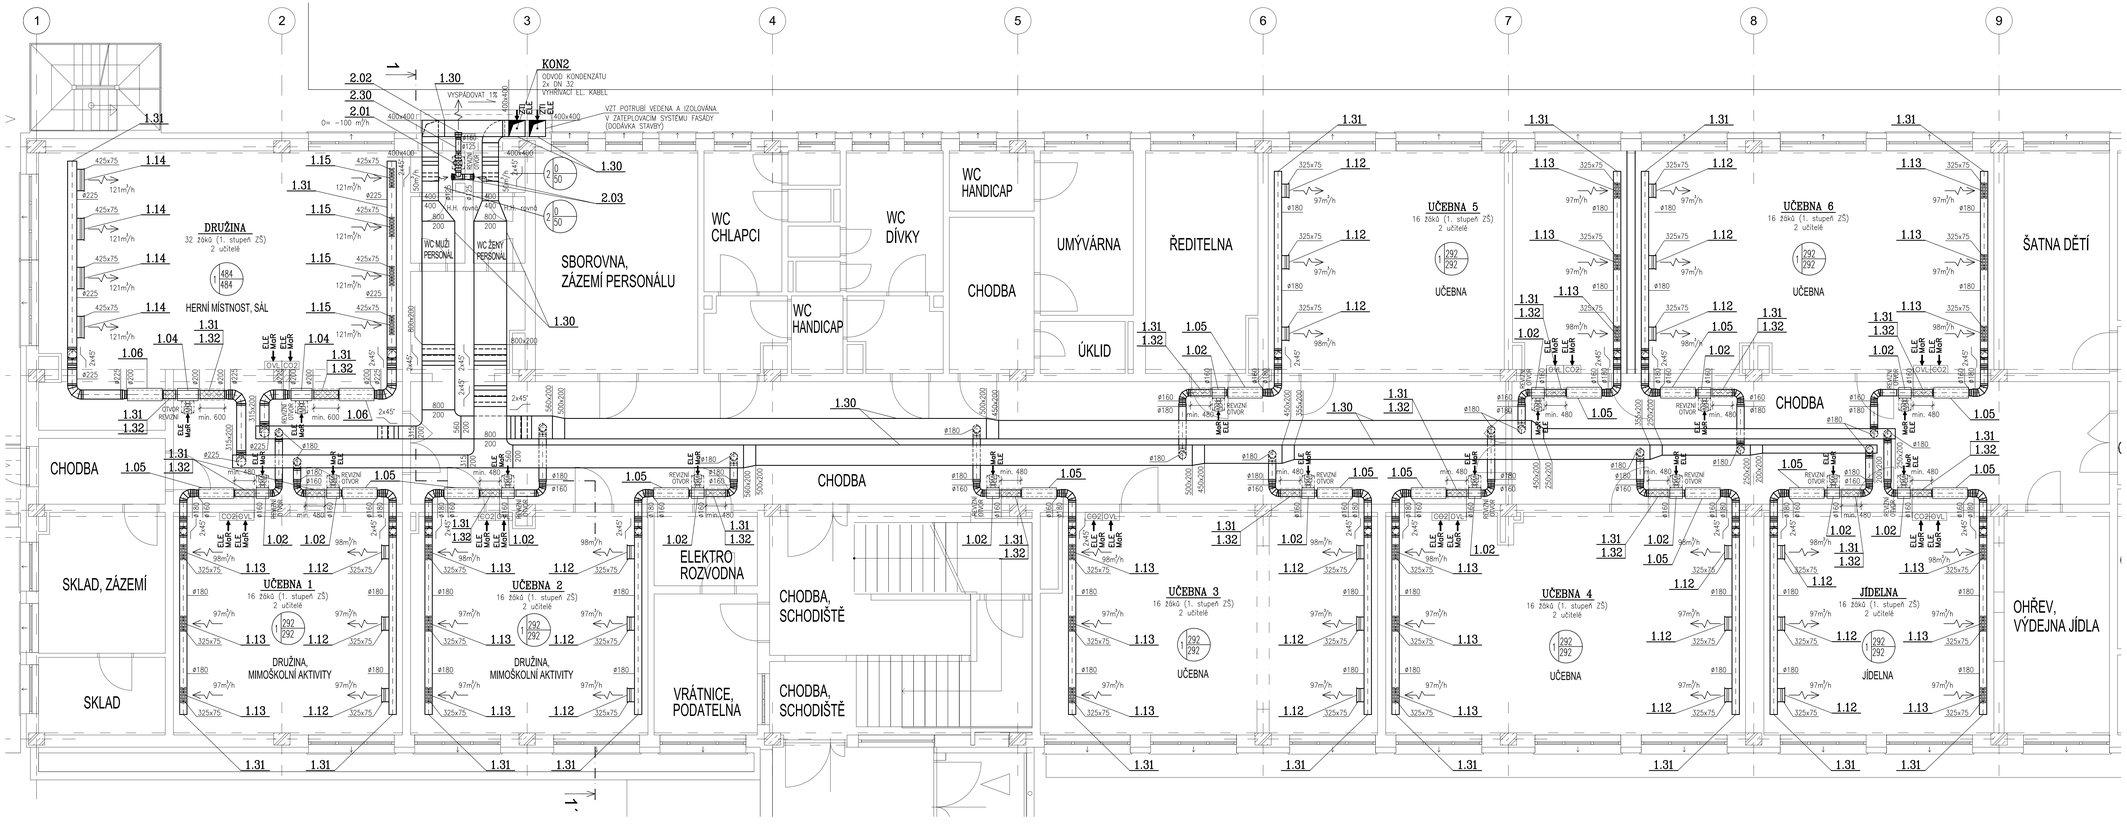

LEGENDA VZT PRVKŮ

- VZT REKUPERAČNÍ JEDNOTKA V LEŽATÉM PROVEDENÍ DO VENKOVNÍHO PROSTŘEDÍ PARAMETRY VZ TECHNICKÁ ZPRÁVA
- REGULÁTOR VARIABILNÍHO PRŮTOKU SE SERVOPOHONEM
- PŘÍVODNÍ / ODVODNÍ VÝSTKA S PŘÍPOJOVACÍM BOXEM UMÍSTĚNÁ V PODHLEDU
- TLUMIČ HLUKU DO KRUHOVÉHO POTRUBÍ
- KULISOVÝ TLUMIČ HLUKU DO ČTYŘHRANNÉHO POTRUBÍ
- CO2 — ČIDLO CO2 UMÍSTĚNÉ NA STĚNĚ V UČEBNĚ
- OVL — OVLADAČ UMÍSTĚNÝ NA STĚNĚ V UČEBNĚ
- ČÍSLO ZAŘÍZENÍ — MNOŽSTVÍ PŘÍVODNÍHO VZDUCHU / MNOŽSTVÍ ODVODNÍHO VZDUCHU
- 1.01 — POZICE VZT PRVKU

LEGENDA VZT IZOLACÍ

- VZDUCHOTECHNICKÉ POTRUBÍ BEZ IZOLACE
- VZDUCHOTECHNICKÉ POTRUBÍ OPATŘENÉ TEPELNOU/HLUKOVOU IZOLACÍ MINERÁLNÍ VLNA S AI POLEPEM TL. 40 mm
- VZDUCHOTECHNICKÉ POTRUBÍ OPATŘENÉ TEPELNOU/HLUKOVOU IZOLACÍ MINERÁLNÍ VLNA S OPLECHOVÁNÍM TL. 100 mm

POZN:
PŘESNÉ UMÍSTĚNÍ VZT KOMPONENTŮ DOPRESNIT NA STAVBĚ,
PO KOORDINACI S OSTATNÍMI PROFESEMI.

ZPRACOVATEL PROJEKTOVÉ DOKUMENTACE ČÁSTI VZDUCHOTECHNIKA, REKUPERACE:

VYPRACOVAL:	KONTROLOVAL:	VEDOUCÍ PROJEKTANT:
Ing. JIŘÍ BOUDNÝ	Ing. PETR MACHYNKA	Ing. PETR MACHYNKA

HL. ING. PROJ. :	Ing.arch. Petr Můčka
VYPRACOVAL:	Ing. Jiří Boudný
INVESTOR:	Česká republika - Ministerstvo práce a sociálních věcí Na Poříčním právu 376/1, 128 01 Praha 2, , IČ 00551023
STUPEŇ PD:	DOKUMENTACE PRO STAVEBNÍ ŘÍZENÍ
ČÁST PD:	D.1.4.C VZDUCHOTECHNIKA, REKUPERACE
AKCE:	Zateplení budovy Terezy Novákové 62a, Brno - Řečkovice k.ú. Řečkovice 611646, č. parc. 231/2
VÝKRES:	PŮDORYS 1.NP

mučka ATELIÉR
www.ateliermucka.cz
Ing.arch. Petr Můčka
mč +420 731 402 773
e: petr@ateliermucka.cz

Č. ZAK.:	201609
DATUM:	09/2016
FORMÁT:	12xA4
MĚŘÍTKO:	Č. VÝKRESU: D.1.4.C.03