



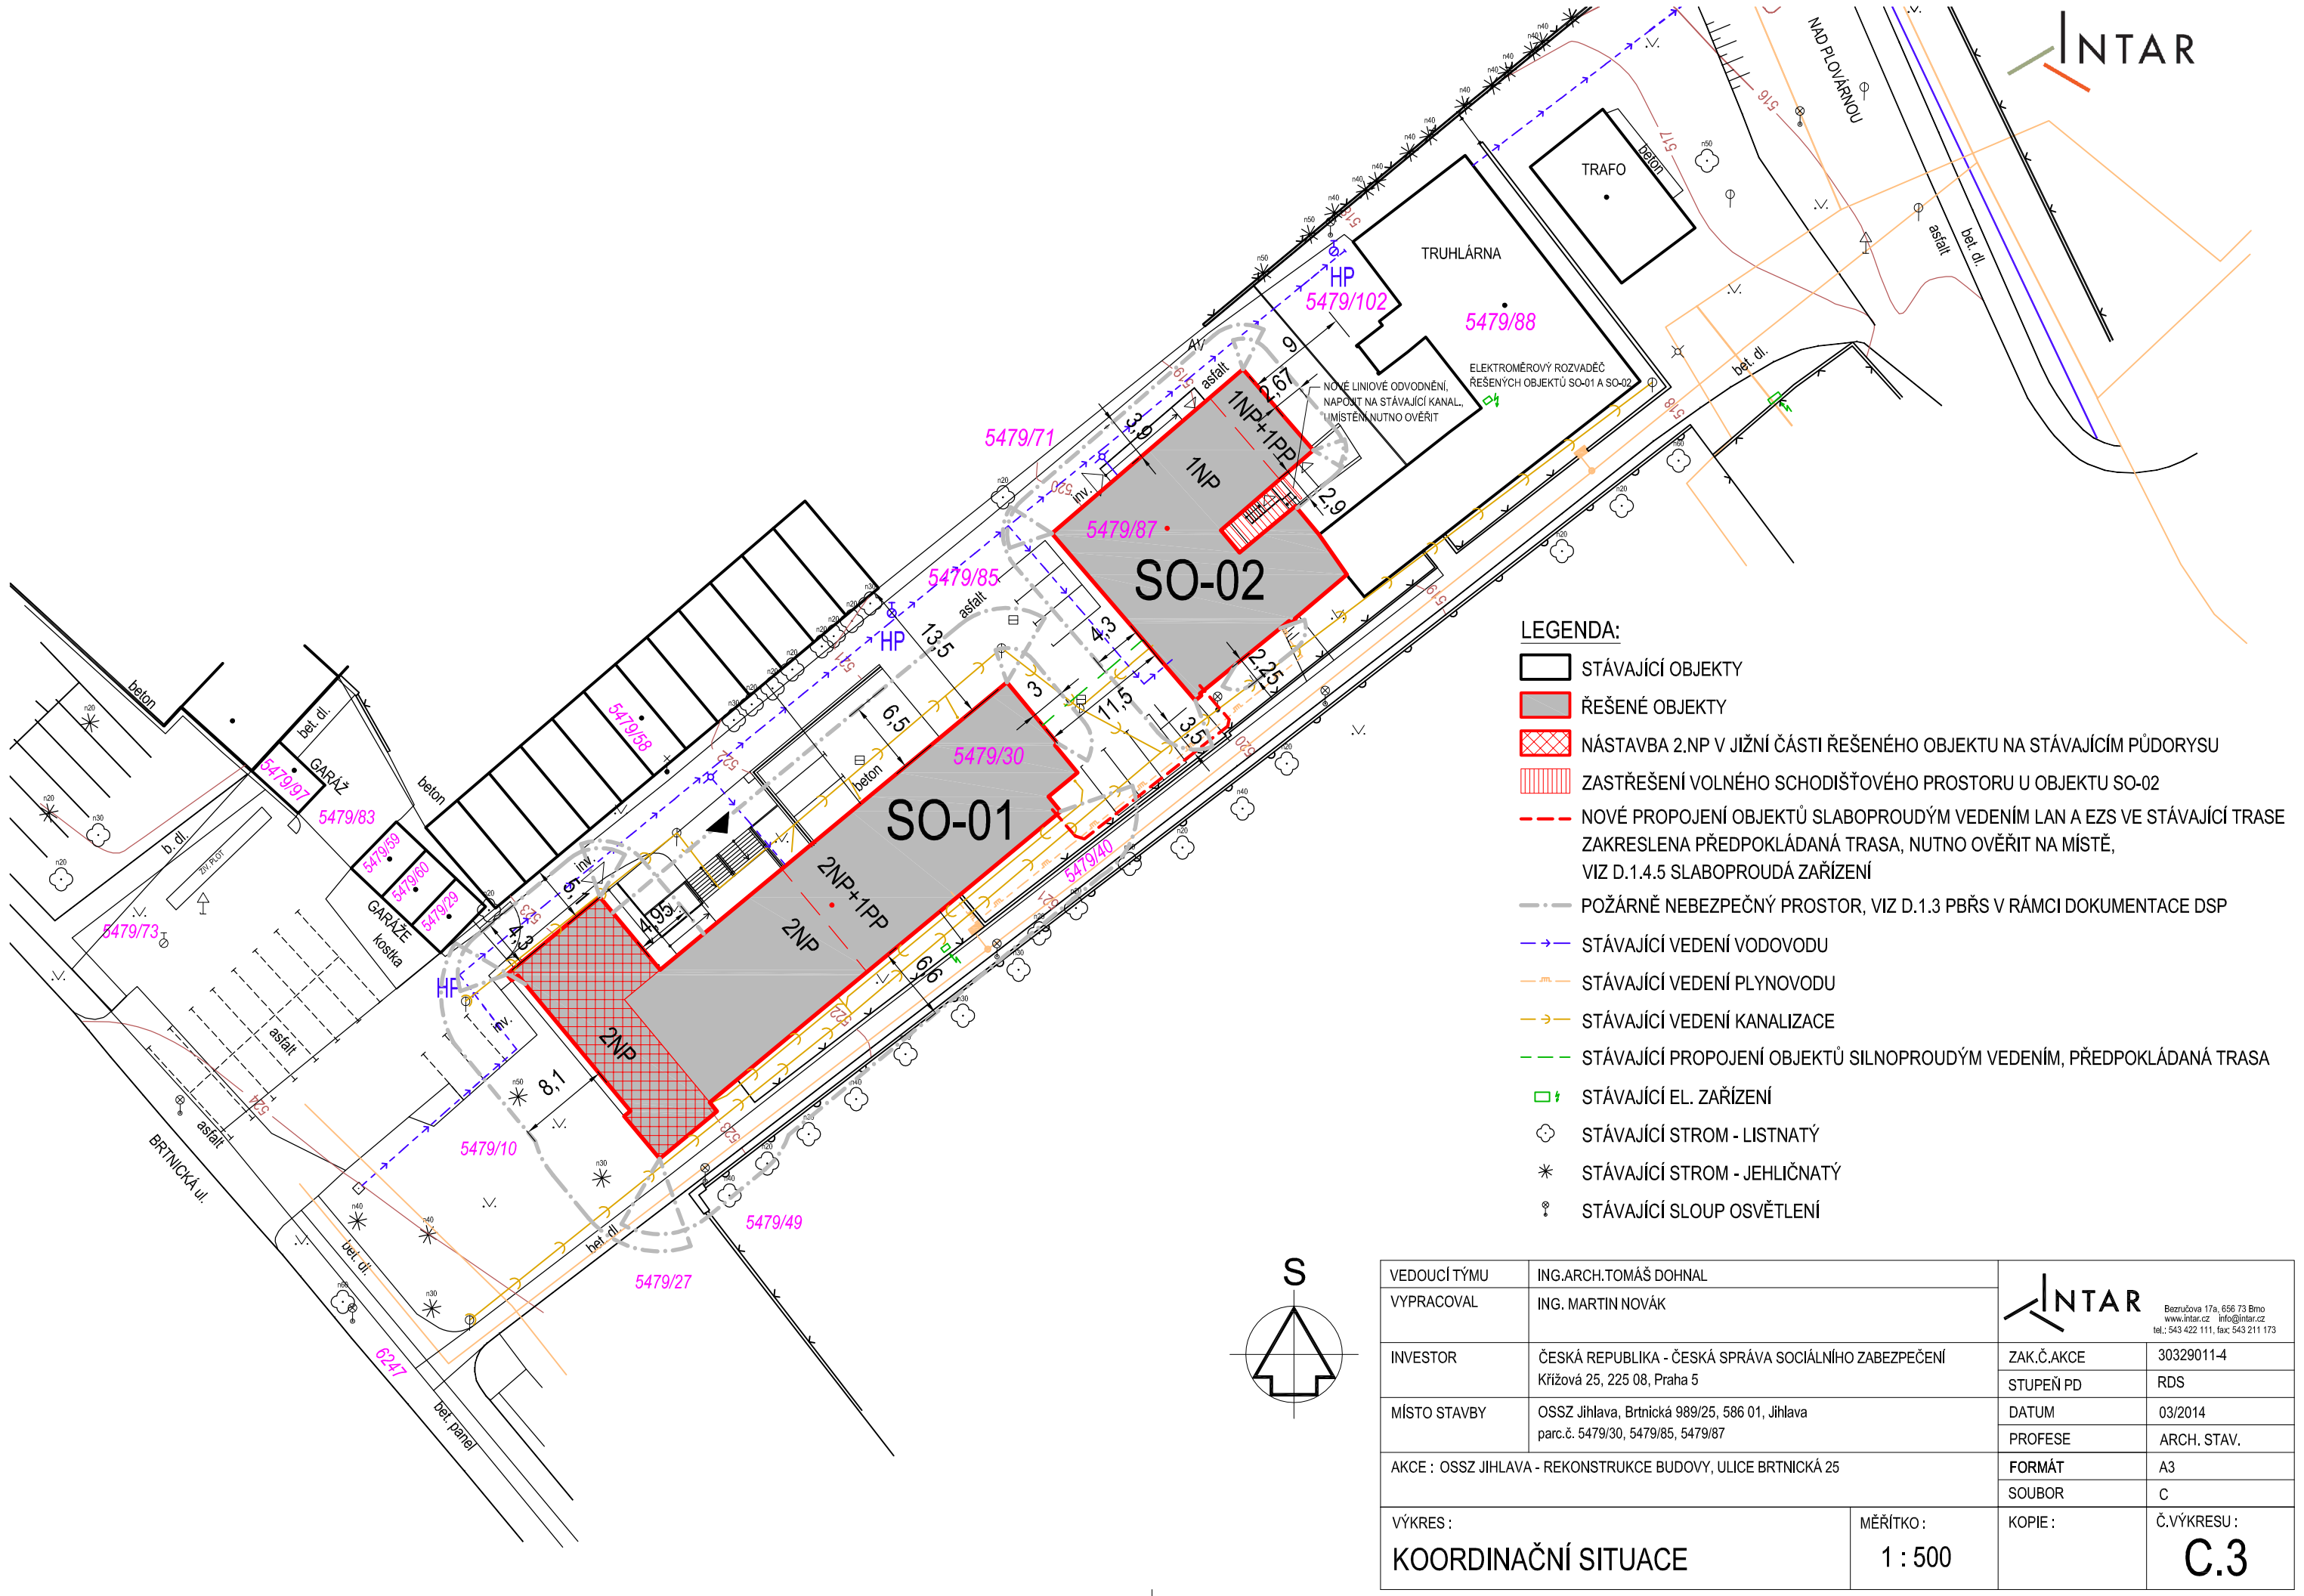

- LEGENDA:
- STÁVAJÍCÍ OBJEKTY
 - ŘEŠENÉ OBJEKTY
 - NÁSTAVBA 2.NP V JIŽNÍ ČÁSTI ŘEŠENÉHO OBJEKTU NA STÁVAJÍCÍM PŮDORYSU
 - ZASTŘEŠENÍ VOLNÉHO SCHODIŠŤOVÉHO PROSTORU U OBJEKTU SO-02
 - NOVÉ PROPOJENÍ OBJEKTŮ SLABOPROUDÝM VEDENÍM LAN A EZS VE STÁVAJÍCÍ TRASE ZAKRESLENA PŘEDPOKLÁDANÁ TRASA, NUTNO OVĚŘIT NA MÍSTĚ, VIZ D.1.4.5 SLABOPROUDÁ ZAŘÍZENÍ
 - POŽÁRNĚ NEBEZPEČNÝ PROSTOR, VIZ D.1.3 PBŘS V RÁMCI DOKUMENTACE DSP
 - STÁVAJÍCÍ VEDENÍ VODOVODU
 - STÁVAJÍCÍ VEDENÍ PLYNOVODU
 - STÁVAJÍCÍ VEDENÍ KANALIZACE
 - STÁVAJÍCÍ PROPOJENÍ OBJEKTŮ SILNOPROUDÝM VEDENÍM, PŘEDPOKLÁDANÁ TRASA
 - STÁVAJÍCÍ EL. ZAŘÍZENÍ
 - STÁVAJÍCÍ STROM - LISTNATÝ
 - STÁVAJÍCÍ STROM - JEHLIČNATÝ
 - STÁVAJÍCÍ SLOUP OSVĚTLENÍ

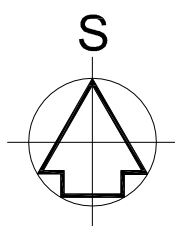

VEDOUCÍ TÝMU		ING.ARCH.TOMÁŠ DOHNAL		 Bezručova 17a, 656 73 Brno www.intar.cz info@intar.cz tel.: 543 422 111, fax: 543 211 173	
VYPRACOVAL		ING. MARTIN NOVÁK			
INVESTOR		ČESKÁ REPUBLIKA - ČESKÁ SPRÁVA SOCIÁLNÍHO ZABEZPEČENÍ Křížová 25, 225 08, Praha 5		ZAK.Č.AKCE	30329011-4
MÍSTO STAVBY		OSSZ Jihlava, Brtnická 989/25, 586 01, Jihlava parc.č. 5479/30, 5479/85, 5479/87		STUPEŇ PD	RDS
				DATUM	03/2014
				PROFESE	ARCH. STAV.
AKCE : OSSZ JIHLAVA - REKONSTRUKCE BUDOVY, ULICE BRTNICKÁ 25				FORMÁT	A3
				SOUBOR	C
VÝKRES :		MĚŘÍTKO :		KOPIE :	Č.VÝKRESU :
KOORDINAČNÍ SITUACE		1 : 500			C.3