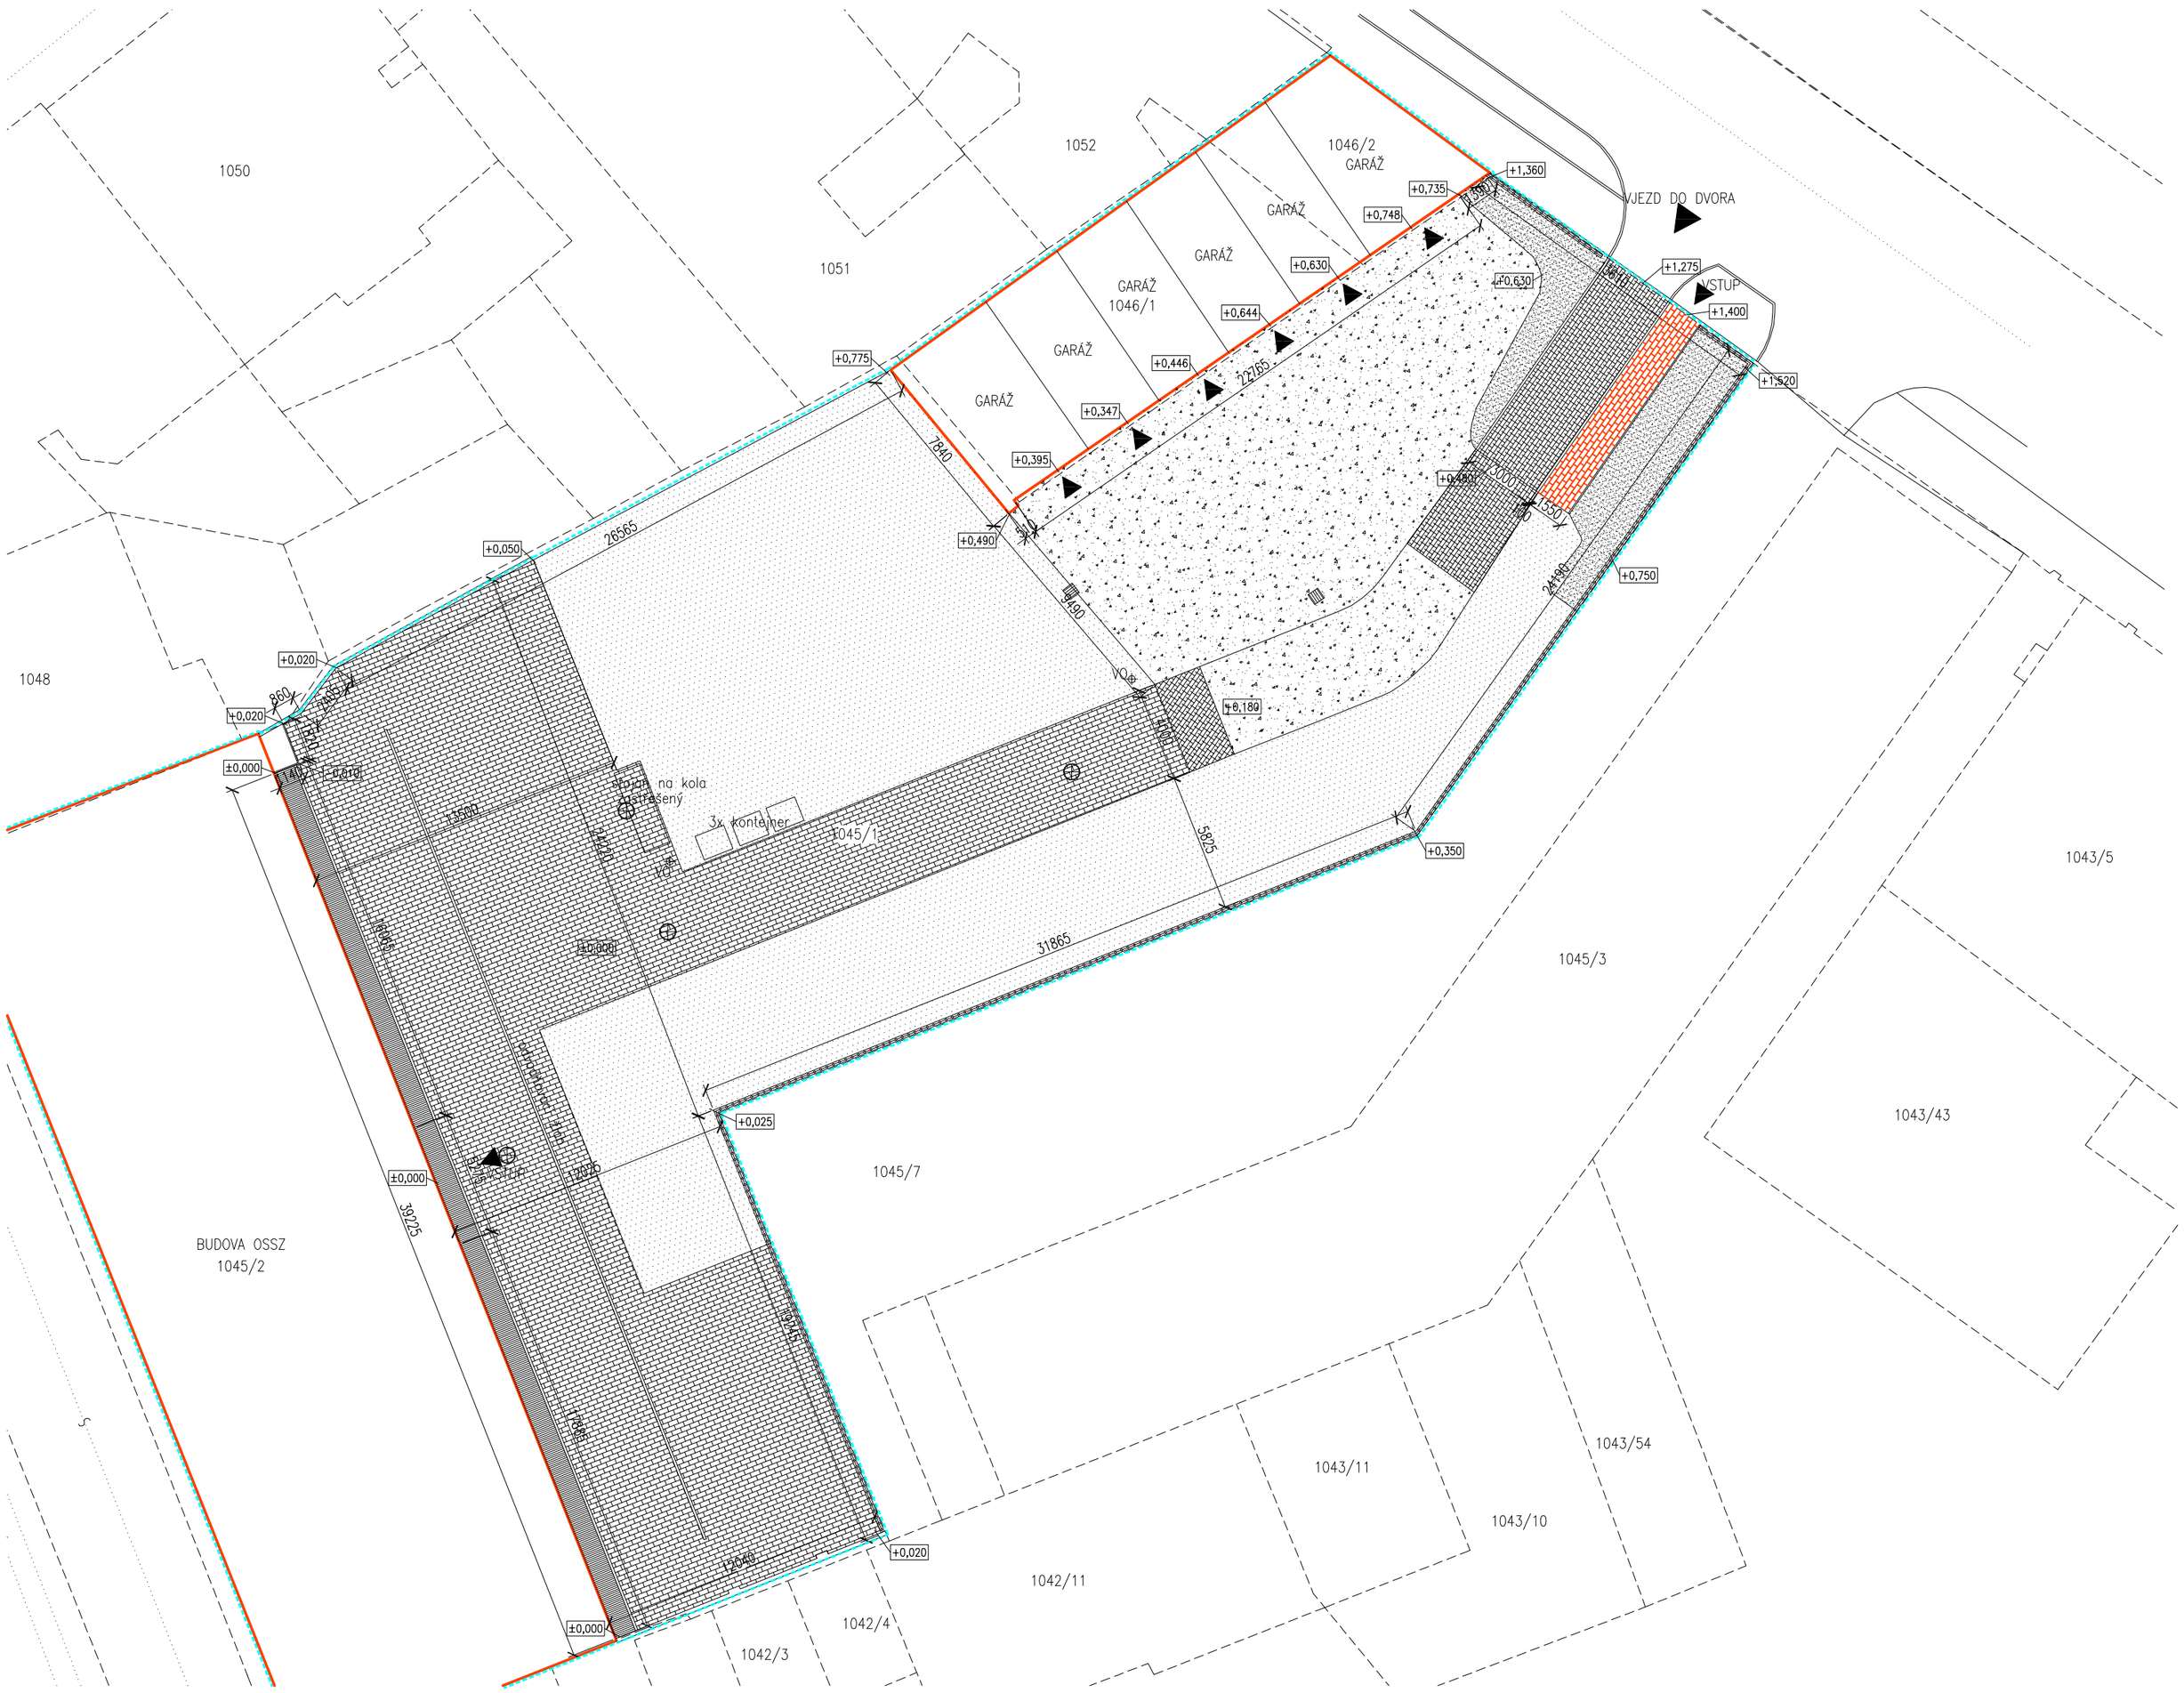
1050
1051
1052
1046/2
GARÁŽ
GARÁŽ
GARÁŽ
GARÁŽ
1046/1
GARÁŽ
GARÁŽ
VJEZD DO DVORA
VSTUP
1048
1045/1
1045/3
1043/5
1043/43
1045/7
1043/11
1043/54
1043/10
1042/11
1042/4
1042/3
BUDOVA OSSZ
1045/2
stojan na kola
zastřešený
3x kontejner
+0,775
+0,735
+0,748
+1,360
+0,630
+0,644
+0,446
+0,347
+0,395
+0,490
+0,050
+0,020
+0,000
+0,189
+0,350
+0,025
+0,020
+1,275
+1,400
+1,520
+0,750
26565
7840
22265
24140
31865
39025
5675
1400
1200
3600
1000
2000
2040
1500
1000
1000
1000