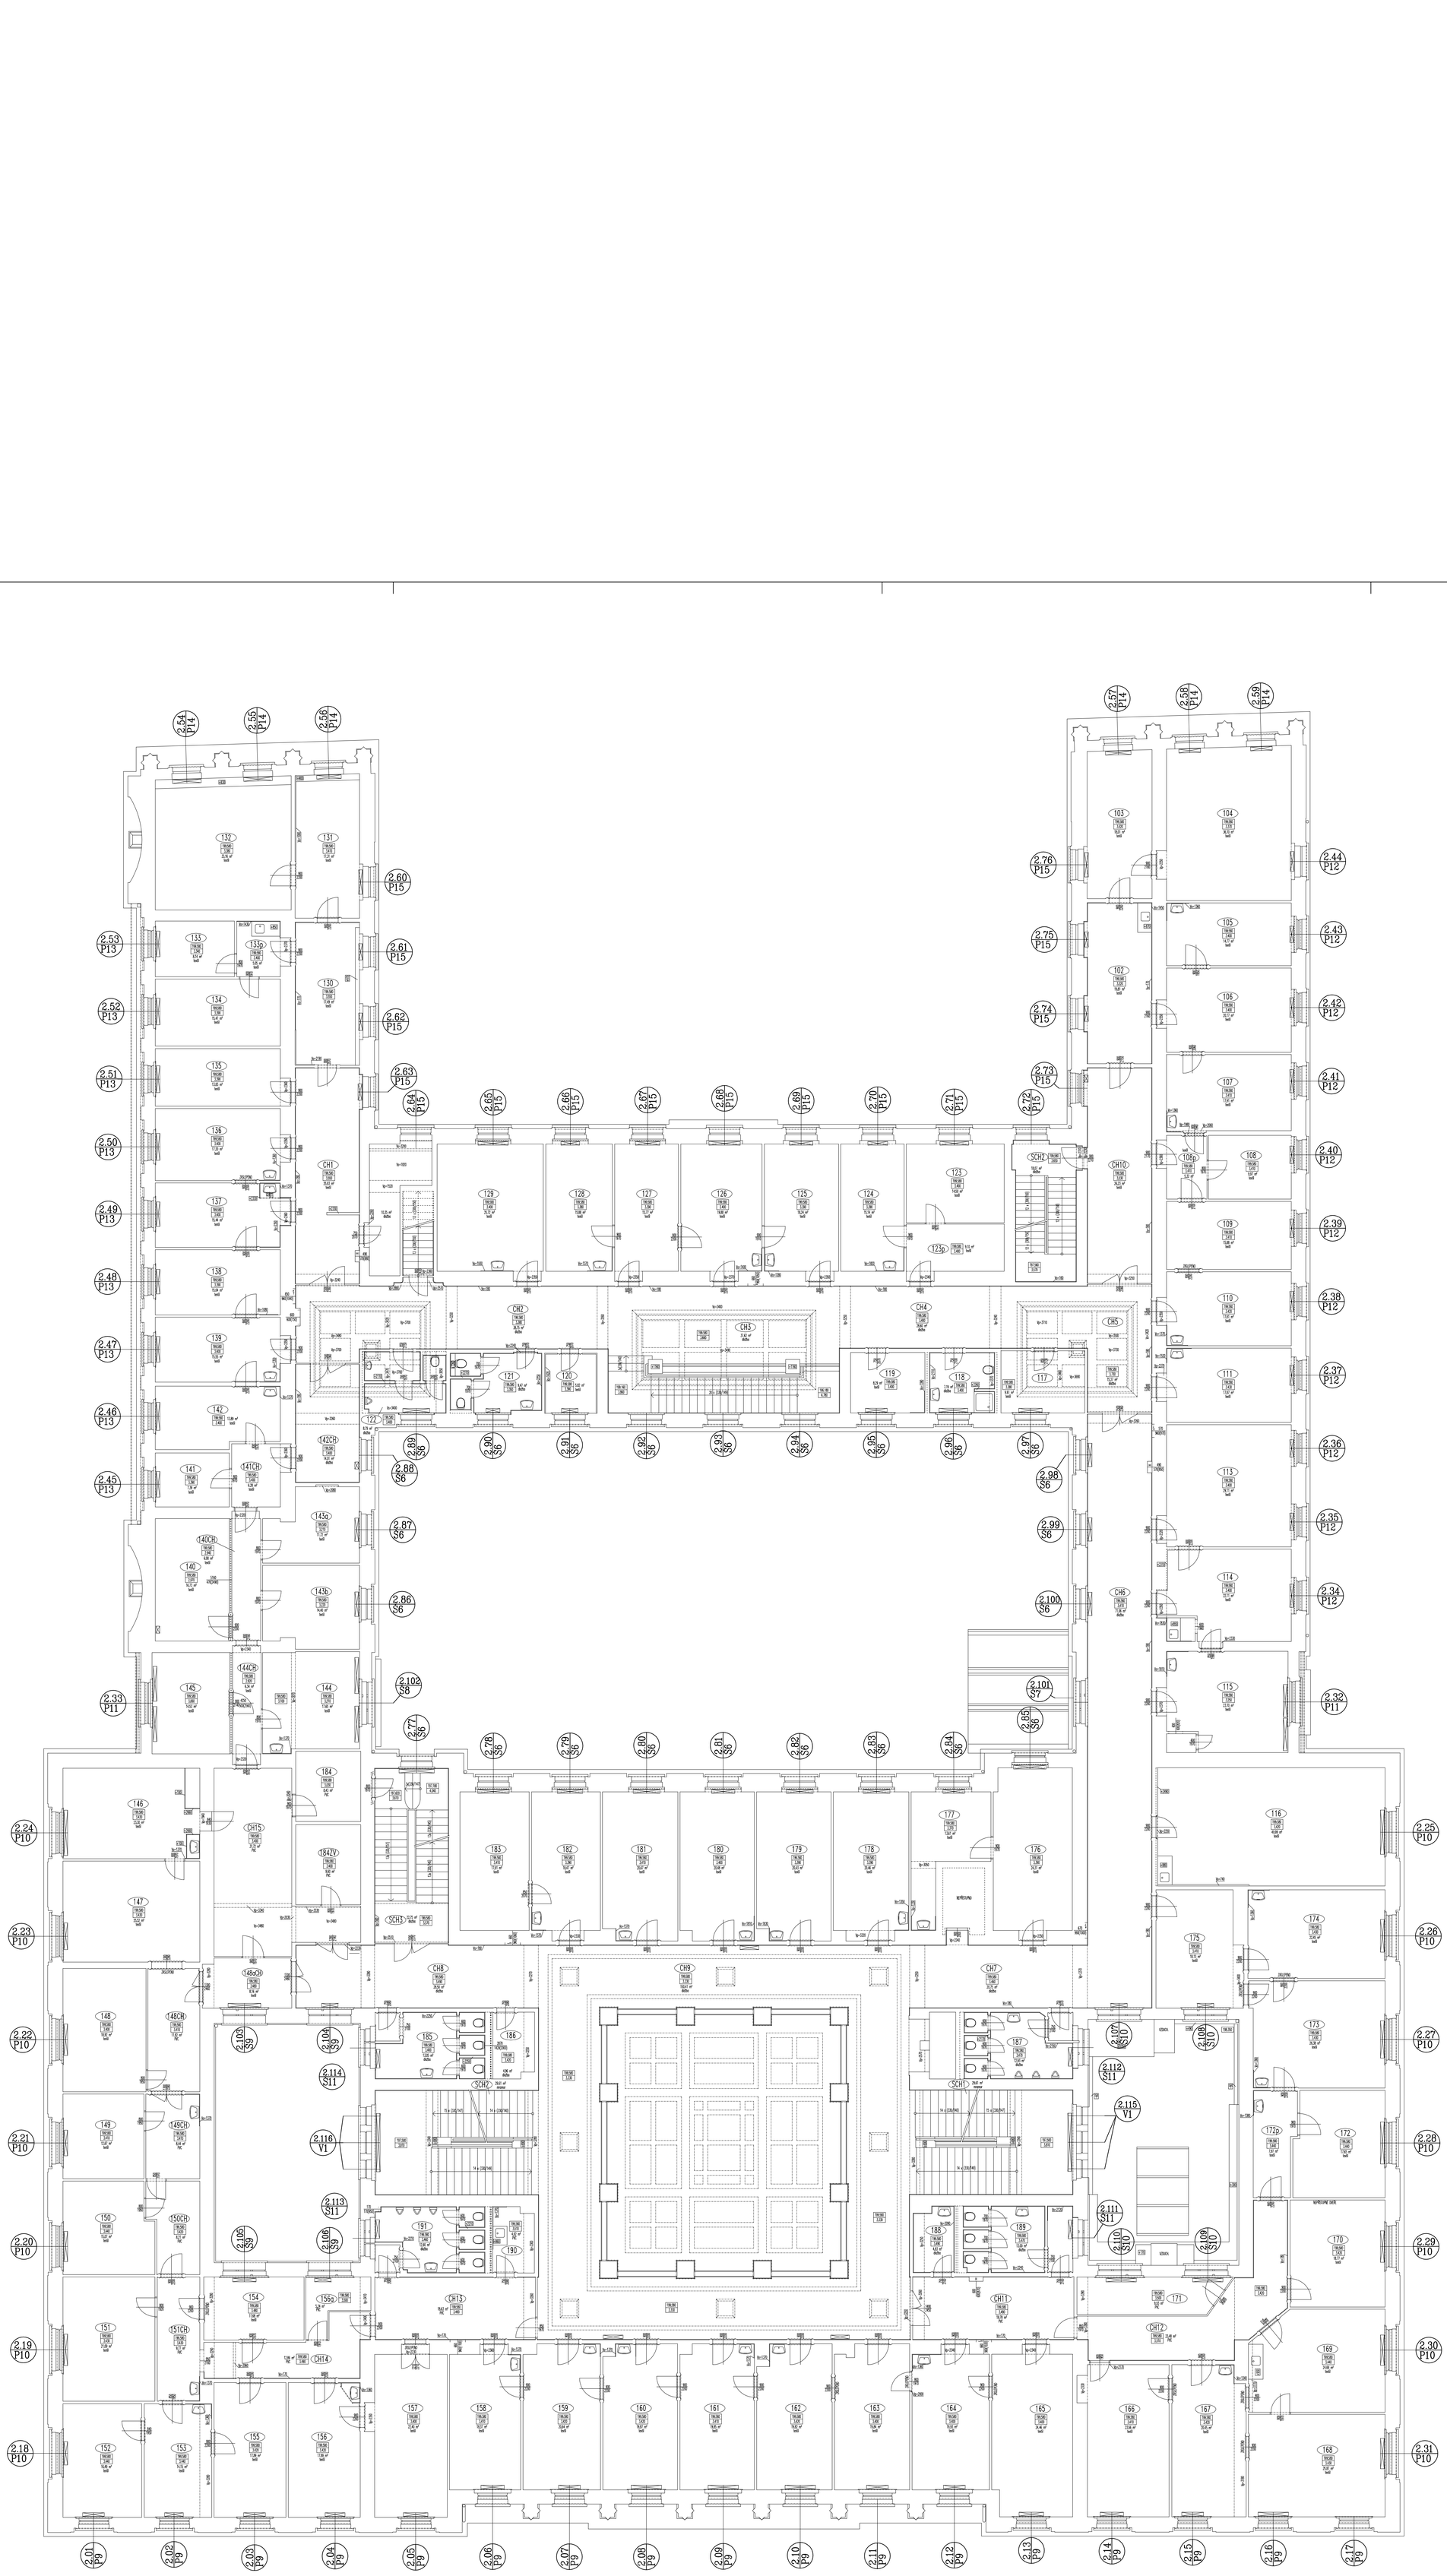

Ing. Pavla Bartůňková - autorizovaný inženýr pro pozemní stavby
U Jezera 2032, Praha 5 - 155 00, tel 774976893, e-mail : pavla.bartunkova@centrum.cz

Stavebník	Ministerstvo práce a sociálních věcí Na Poříčním právu 376/1 Praha 2 - Nové Město	Vedoucí projektant	Ing. Pavla Bartůňková
		Projektant	Ing. Pavla Bartůňková
Stavba	OPRAVA OKEN V OBJEKTU MPSV Na Poříčním právu 376/1 Praha 2 - Nové Město	Měřítko: 1 : 100	Formát: 12 x A4
Obsah výkresu	1. PATRO - 2.NP	Datum / Č. zakázky	06-2012 / 67
Díl projektu	F.1 - DOKUMENTACE STAVBY	Č. výkresu: 3	Č. výtisku
Stupeň projektu	Projekt pro výběrové řízení		