








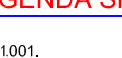



ČÍSLO	NÁZEV MÍSTNOSTI	PLOCHA	PODLAHA	STĚNA	LŮŠTA	STROP	POZNÁMKA	
101	VYŠETŘOVNA LŮŽKO	8.15	PVC	MALBA	PVC SOKL	MNER. KAZET. PODHLED		
102	VYŠETŘOVNA	23.84	PVC	MALBA	PVC SOKL	MNER. KAZET. PODHLED		
103	PŘEPÁŽKY	35.19	PVC	MALBA	PVC SOKL	MNER. KAZET. PODHLED		
104	DISKRÉTNÍ BOX	14.64	KEROL. DO FLEXI LEP. + PVC	MALBA	KER.SOKL. S POŽLÁBKEM	MNER. KAZET. PODHLED		
105	DISKRÉTNÍ BOX	13.34	KEROL. DO FLEXI LEP. + PVC	MALBA	KER.SOKL. 9.7x0.3, PVC SOKL	MNER. KAZET. PODHLED		
106	DISKRÉTNÍ BOX	14.86	KEROL. DO FLEXI LEP. + PVC	MALBA	KER.SOKL. 9.7x0.3, PVC SOKL	MNER. KAZET. PODHLED		
107	TREZOR	6.93	KEROLAŽBA DO FLEXI LEP.	MALBA	KER. SOKL. S POŽLÁBKEM	MNER. KAZET. PODHLED		
108	POKLADNA	12.70	KEROLAŽBA DO FLEXI LEP.	MALBA	KER. SOKL. S POŽLÁBKEM	MNER. KAZET. PODHLED		
109	PŘEPÁŽKY	54.05	PVC	MALBA	PVC SOKL	MNER. KAZET. PODHLED		
110	PODATELNA - INFO	30.96	PVC	MALBA	PVC SOKL	MNER. KAZET. PODHLED		
111	MEZISKLAD	36.12	PVC	MALBA	PVC SOKL	MNER. KAZET. PODHLED		
112	WC ŽENY	10.01	KEROLAŽBA DO FLEXI LEP.	MALBA+KERAM. OBKLAD	KER. OBKLAD v+2.02m	MNER. KAZET. PODHLED	PODHL. Z P.O.	
113	WC ŽTP	4.08	KEROLAŽBA DO FLEXI LEP.	MALBA+KERAM. OBKLAD	KER. OBKLAD v+2.02m	MNER. KAZET. PODHLED	PODHL. Z P.O.	
114	SKLADOVÁ KOMORA	1.60	KEROLAŽBA DO FLEXI LEP.	MALBA+KERAM. OBKLAD	KER. OBKLAD v+2.02m	MNER. KAZET. PODHLED	PODHL. Z P.O.	
115	WC MUŽI	8.84	KEROLAŽBA DO FLEXI LEP.	MALBA+KERAM. OBKLAD	KER. OBKLAD v+2.02m	MNER. KAZET. PODHLED	PODHL. Z P.O.	
116	CHODBA	15.02	KEROLAŽBA DO FLEXI LEP.	MALBA	KER. SOKL. S POŽLÁBKEM	MNER. KAZET. PODHLED	PODHL. Z P.O.	
117	CHODBA	37.63	KEROLAŽBA DO FLEXI LEP.	MALBA	KER. SOKL. S POŽLÁBKEM	MNER. KAZET. PODHLED		
118	KLIENTSKÉ CENTRUM	248.59	KEROLAŽBA DO FLEXI LEP.	MALBA	KER. SOKL. S POŽLÁBKEM	MNER. KAZET. PODHLED		
119	CHODBA	22.30	KEROLAŽBA DO FLEXI LEP.	MALBA	KER. SOKL. S POŽLÁBKEM	MNER. KAZET. PODHLED	PODHL. Z P.O.	
120	ZÁDVEŘÍ	12.65	KEROLAŽBA DO FLEXI LEP.	MALBA	KER. SOKL. S POŽLÁBKEM	MNER. KAZET. PODHLED		
121	VSTUP	1.84	KEROLAŽBA DO FLEXI LEP.	SKLENĚNÝ OBKLAD	SKLENĚNÝ OBKLAD	MNER. KAZET. PODHLED		
122	ROZVADOČ EPS	1.40	PVC	MALBA	PVC SOKL	MNER. KAZET. PODHLED	PODHL. Z P.O.	
123	KUCHYŇKA	3.06	KEROLAŽBA DO FLEXI LEP.	MALBA+KEROLAD. KODLIVKY	KER. SOKL. S POŽLÁBKEM	MNER. KAZET. PODHLED	PODHL. Z P.O.	
124	VSTUP	7.89	KEROLAŽBA DO FLEXI LEP.	STRUKTURÁLNÍ OMÍTKA	STRUKTURÁLNÍ OMÍTKA	MNER. KAZET. PODHLED		
V1	VÝTAHOVÁ ŠACHTA	3.71		OMÍTKA VPC ŠTUKOVÁ				
V2	VÝTAHOVÁ ŠACHTA	3.71		OMÍTKA VPC ŠTUKOVÁ				
PLOCHA MÍSTNOSTÍ CELKEM:		648.12						

LEGENDA "EPS":



- Trasy kabelů vedení JE-Y(ST)Y LINKA č.1
- Trasy kabelů vedení JE-Y(ST)Y LINKA č.2
- Trasy kabelů s funkční schopností PRAFIaCom F LINKA č.3

- 1 ks  Ústředna EPS B6 Integral IP CXF
- 1 ks  Baterie AKKU 12V17Ah
- 1 ks  Klíčový trezor PO SPH 01
- 1 ks  Obslužné pole PO FBF 3
- 1ks  Externí panel Integral MAP
- 6ks  Tlačítkový hlásič MCP 545X-1R
- 21ks  Multisenzorový hlásič MTD 533+USB501-6
-  Vstupně výstupní modul
-  Pohon dveří
- 1+1ks  Kombinovaný maják/sířena červená IP 65 VTB-32E-DB-RB/Al

LEGENDA SMYČKY HLÁSIČI

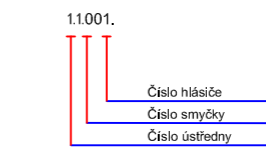

LEGENDA SMYČKY FUNKČIHOZÁŘENÍ

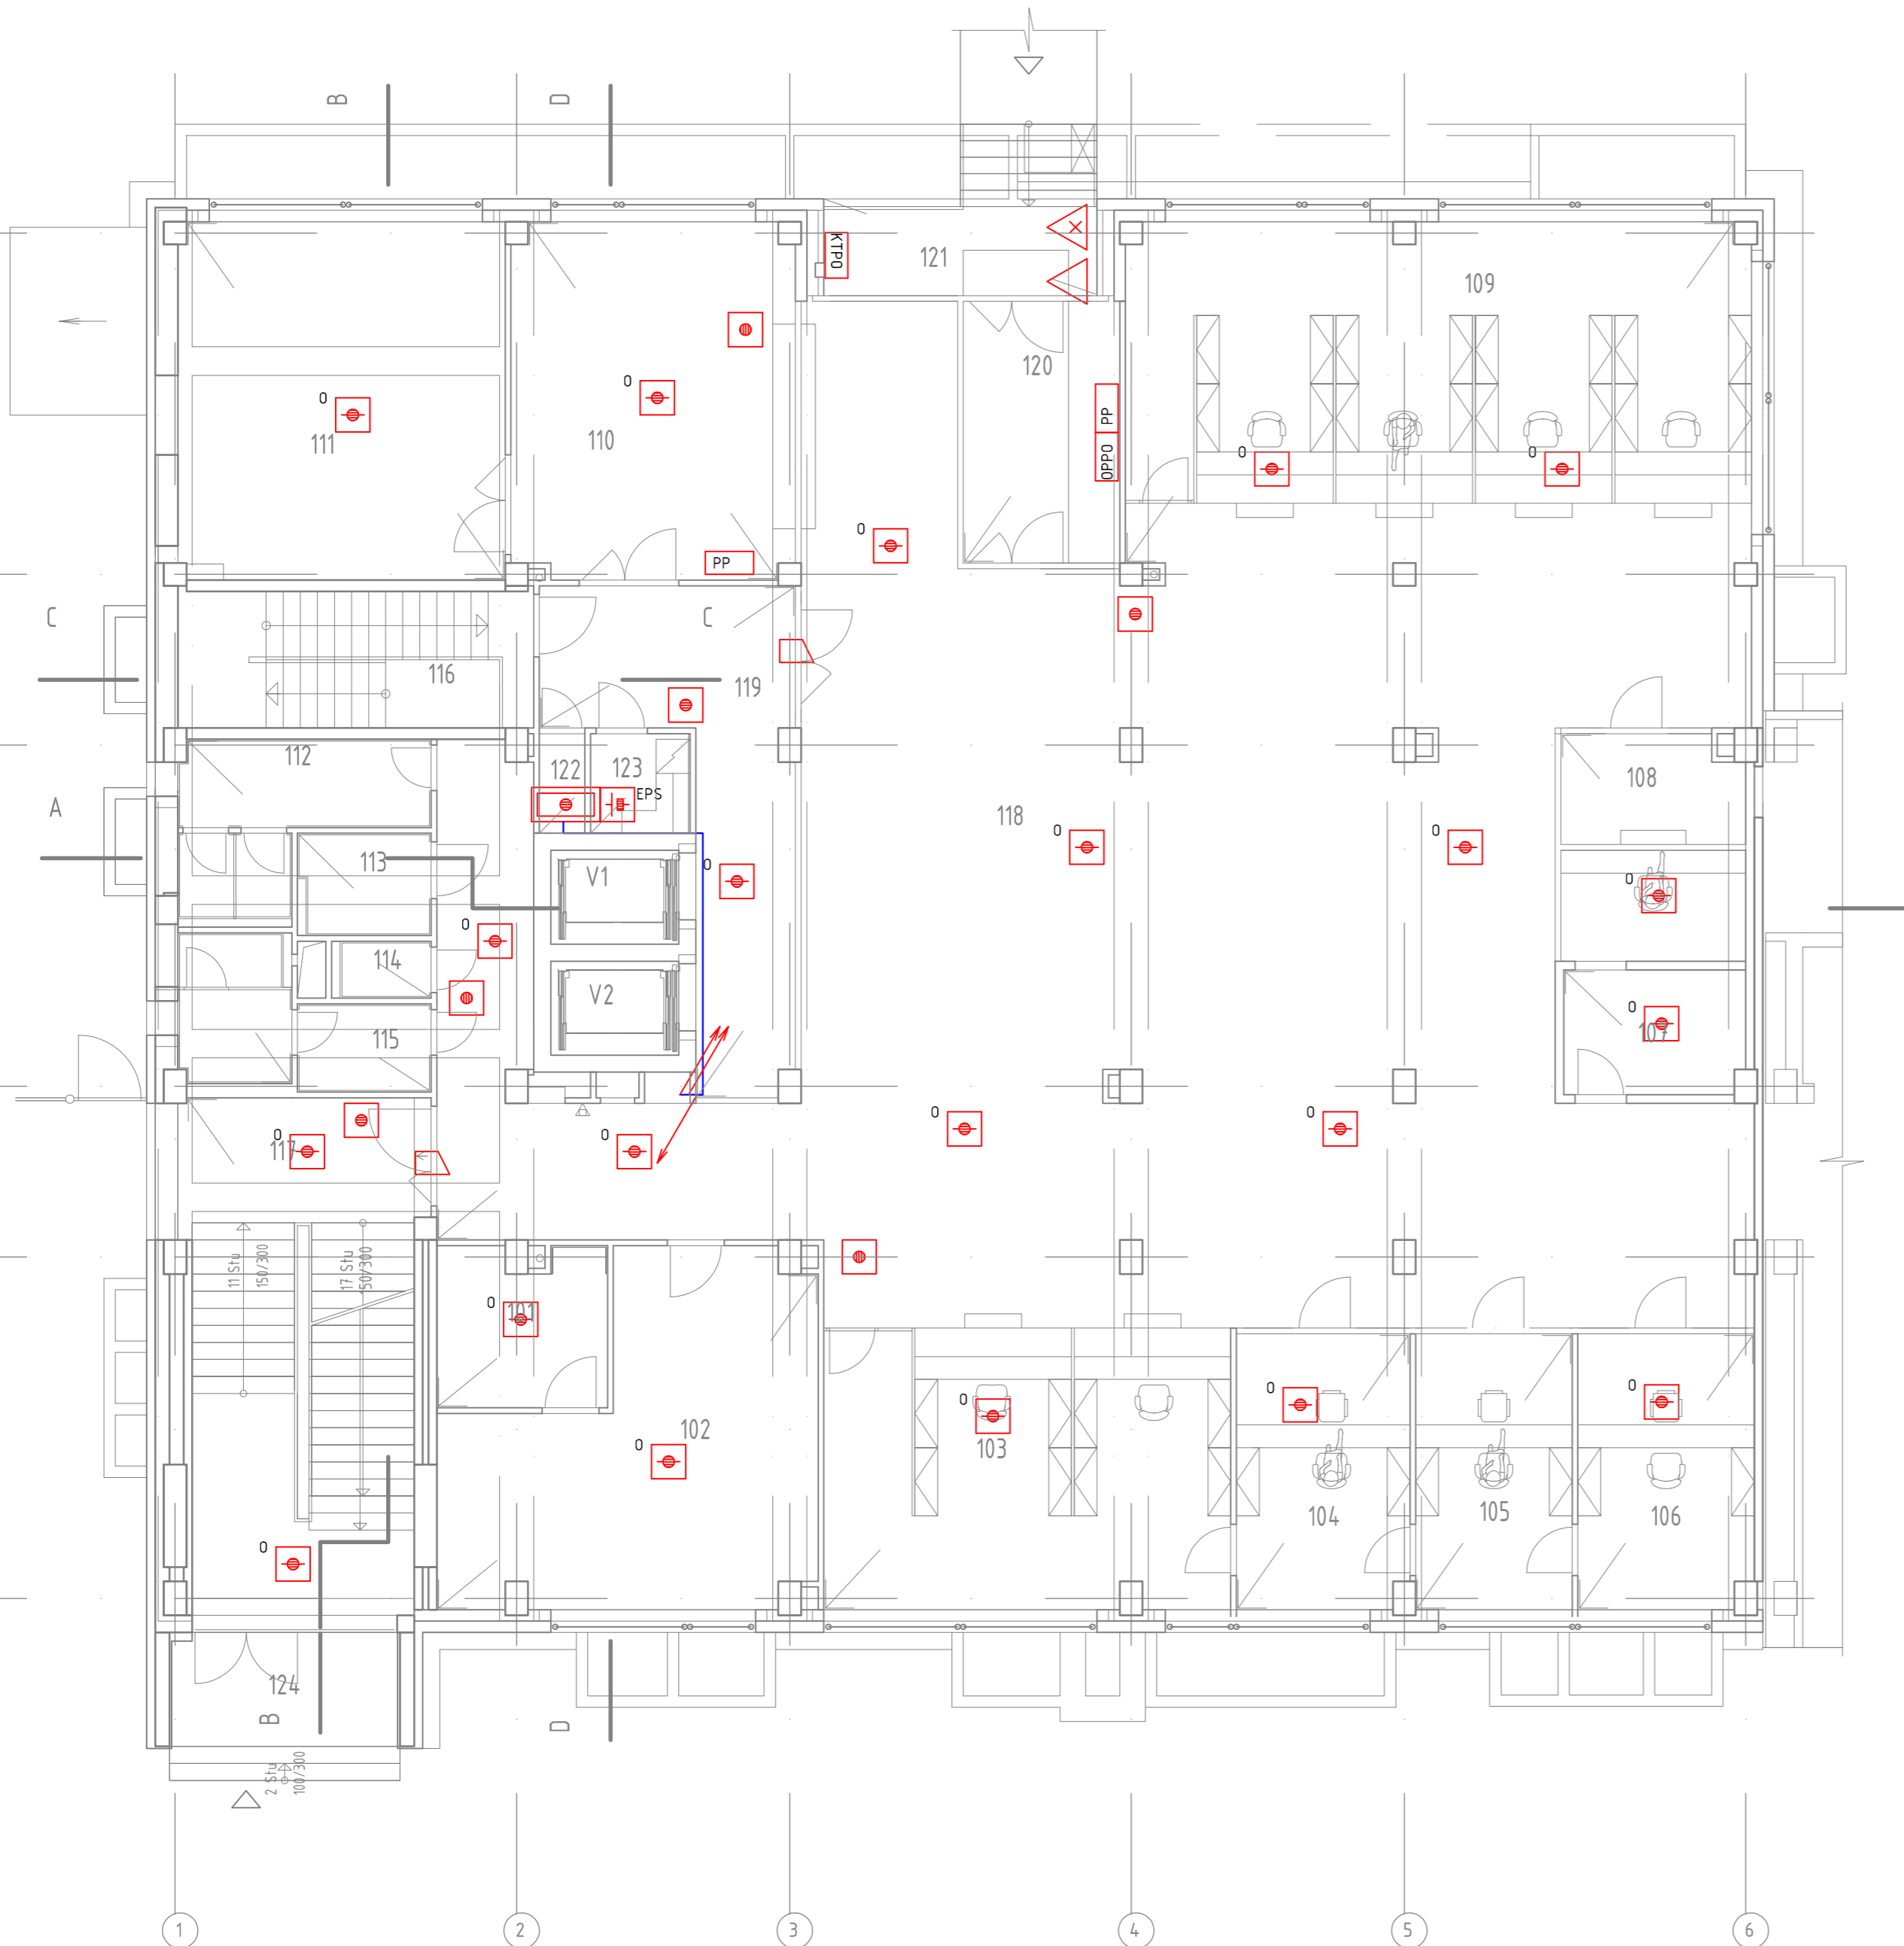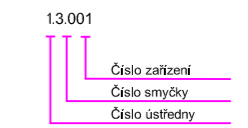

ZMĚNY	DATUM	PODPIS

INVESTOR: **Česká republika - ČSSZ**
 Česká republika - ČSSZ
 Křižová 25, 225 08 Praha 5
 tel.: +420 257 061 111, fax: +420 257 062 860
 e-mail: posta@cssz.cz

PROJEKTANT:	PAŠČÁK Rudolf	TECHNICO TECHNICO Opava s.r.o. Hradecká 1576/51, 746 01 Opava tel: 553 760 970, e-mail: info@technico.cz
VYPRACOVAL:	PAŠČÁK Rudolf	
KONTROLOVAL:	Ing. ULIČNÝ Martin	

ČÁST DOKUMENTACE: **D.1.3. POŽÁRNĚ BEZPEČNOSTNÍ ŘEŠENÍ**

OSSZ Trutnov - rekonstrukce budovy "A" (i.č. akce SMVS : 113V222002201) K.Ú. TRUTNOV, Parc. č. st.4427/2 PŮDORYS 1.NP-EPS	FORMÁT	4 x A4
	DATUM	10/2013
	STUPEŇ	DPS
	ZAKÁZKOVÉ ČÍSLO	TO-426-DPS
MĚŘÍTKO:	1:100	ČÍSLO PARE:
		D.1.3.2.b.02