


PŮDORYS 3.NP - VNITŘNÍ VYBAVENÍ

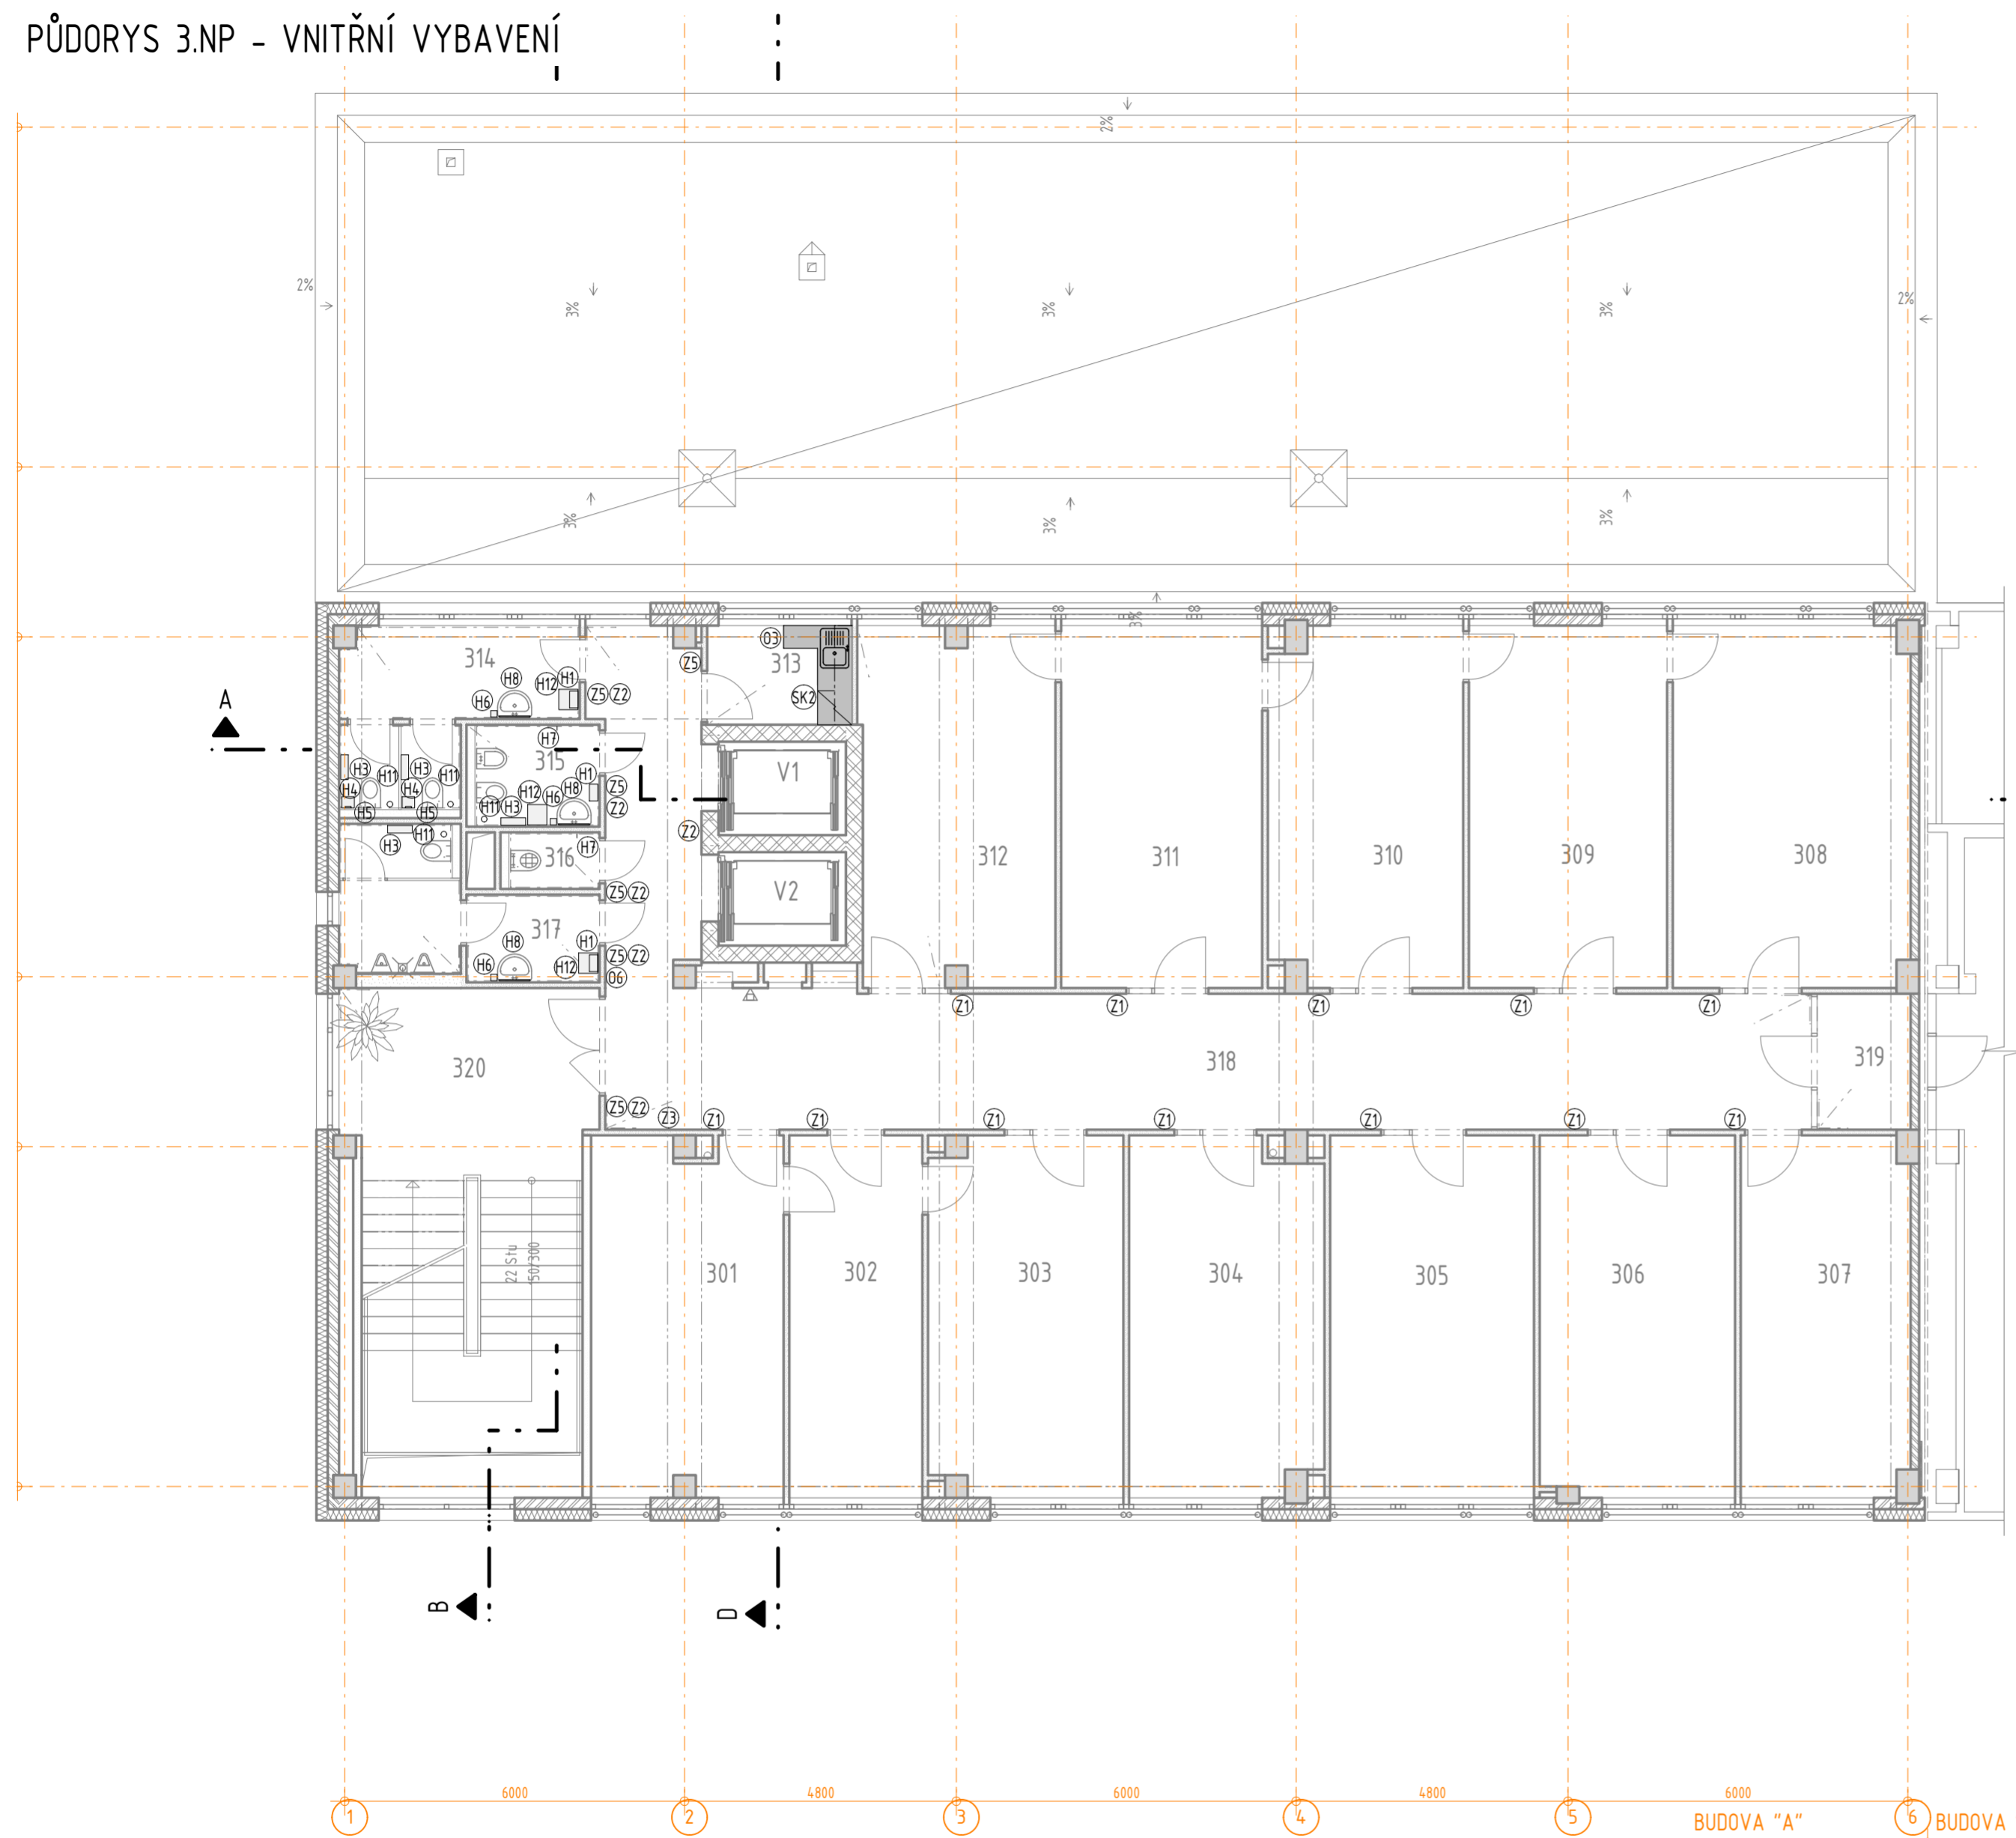

LEGENDA MÍSTNOSTÍ

ČÍSLO	NÁZEV MÍSTNOSTI	PLOCHA	PODLAHA
301	TAJEMNICE LÉKAŘŮ	21.20	KOBEREC
302	SPISOVNA	15.04	KOBEREC
303	TAJEMNICE LÉKAŘŮ	21.52	KOBEREC
304	VEDOUcí ODDĚLENÍ	21.18	KOBEREC
305	KANCELÁŘ LÉKAŘI	23.04	KOBEREC
306	KANCELÁŘ LÉKAŘI	21.94	KOBEREC
307	KANCELÁŘ LÉKAŘI	18.95	KOBEREC
308	KONZULTAČNÍ, PORADENSKÁ ČINNOST	26.63	KOBEREC
309	KONZULTAČNÍ, PORADENSKÁ ČINNOST	22.40	KOBEREC
310	KONZULTAČNÍ, PORADENSKÁ ČINNOST	21.38	KOBEREC
311	KONZULTAČNÍ, PORADENSKÁ ČINNOST	22.72	KOBEREC
312	VEDOUcí ODDĚLENÍ	21.62	KOBEREC
313	KUCHYŇKA	4.46	KERDLAŽBA DO FLEXI LEP.
314	WC ŽENY	10.30	KERDLAŽBA DO FLEXI LEP.
315	HYGIENICKÁ KABINA	3.96	KERDLAŽBA DO FLEXI LEP.
316	ÚKLIDOVÁ KOMORA	1.60	KERDLAŽBA DO FLEXI LEP.
317	WC MUŽI	9.22	KERDLAŽBA DO FLEXI LEP.
318	CHODBA	62.57	KERDLAŽBA DO FLEXI LEP.
319	KOPÍRKA	3.96	KERDLAŽBA DO FLEXI LEP.
320	CHODBA	33.77	KERDLAŽBA DO FLEXI LEP.
V1	VÝTAHOVÁ ŠACHTA	3.71	
V2	VÝTAHOVÁ ŠACHTA	3.71	

PLOCHA MÍSTNOSTÍ CELKEM: 394,88

LEGENDA VYBAVENÍ

- Ⓞ3 LÉKÁRNIČKA MALÁ
- Ⓞ6 NÁSTĚNNÉ HODINY
- Ⓞ11 ZÁSOBNÍK NA PAPIROVÉ UBROUSKY
- Ⓞ13 ZÁSOBNÍK NA TOALETNÍ PAPIR
- Ⓞ14 ODPADKOVÝ KOŠ
- Ⓞ15 ZÁSOBNÍK HYGIENICKÝCH SÁČKŮ
- Ⓞ16 DÁVKOVAČ MÝDLA
- Ⓞ17 VĚŠÁČEK
- Ⓞ18 ZRCADLO
- Ⓞ19 MADLO TOALETNÍ
- Ⓞ10 MADLO UNIVERZÁLNÍ
- Ⓞ11 WC SOUPRAVA
- Ⓞ12 ODPADKOVÝ KOŠ
- Ⓞ13 DVEŘNÍ ŠTÍTEK
- Ⓞ14 BRAILLOVO PÍSMO
- Ⓞ15 ZNAČENÍ WC A ZÁZEMÍ
- Ⓞ16 KUCHYŇSKÉ SKŘÍNKY

POZNÁMKA:
PŘED ZAHÁJENÍM STAVEBNÍCH PRACÍ NUTNO PŘEDEM ZKONTROLOVAT VŠECHNY MÍRY A OVĚŘIT S PROJEKTOVOU DOKUMENTACÍ

SOUŘADNICOVÝ SYSTÉM: JTSK
VÝŠKOVÝ SYSTÉM: B.p.v.

ZMĚNY	c	DATUM	PODPIS
	b		
	a		

INVESTOR:

Česká republika - ČSSZ	Česká republika - ČSSZ Křížová 25, 225 08 Praha 5 tel.: +420 257 061 111, fax: +420 257 062 860 e-mail: posta@cssz.cz
-------------------------------	---

PROJEKTANT:	ZODP. PROJEKTANT: Ing. arch. Aleš REISKÝ	TECHNICO TECHNICO Opava s.r.o. Hradecká 1576/51, 748 01 Opava tel: 553 760 970, e-mail: info@technico.cz
VYPRACOVAL:	Ing. arch. Pavla WOLFOVÁ	
KONTROLOVAL:	Ing. Martin ULIČNÝ	

ČÁST DOKUMENTACE: D.1.4. TECHNIKA PROSTŘEDÍ STAVEB

OSSZ Trutnov - rekonstrukce budovy "A" (i.č. akce SMVS : 113V222002201) K.ú. TRUTNOV, parc.č. st.4427/2 3.NP - VNITŘNÍ VYBAVENÍ	FORMÁT	6 × A4
	DATUM	10/2013
	STUPEŇ	DPS
	ZAKÁZKOVÉ ČÍSLO	TO-426-DPS
MĚŘÍTKO:	1:100	ČÍSLO VÝKRESU: D.1.4.9.b.3.04.