


PŮDORYS 1.PP - INTERIÉR

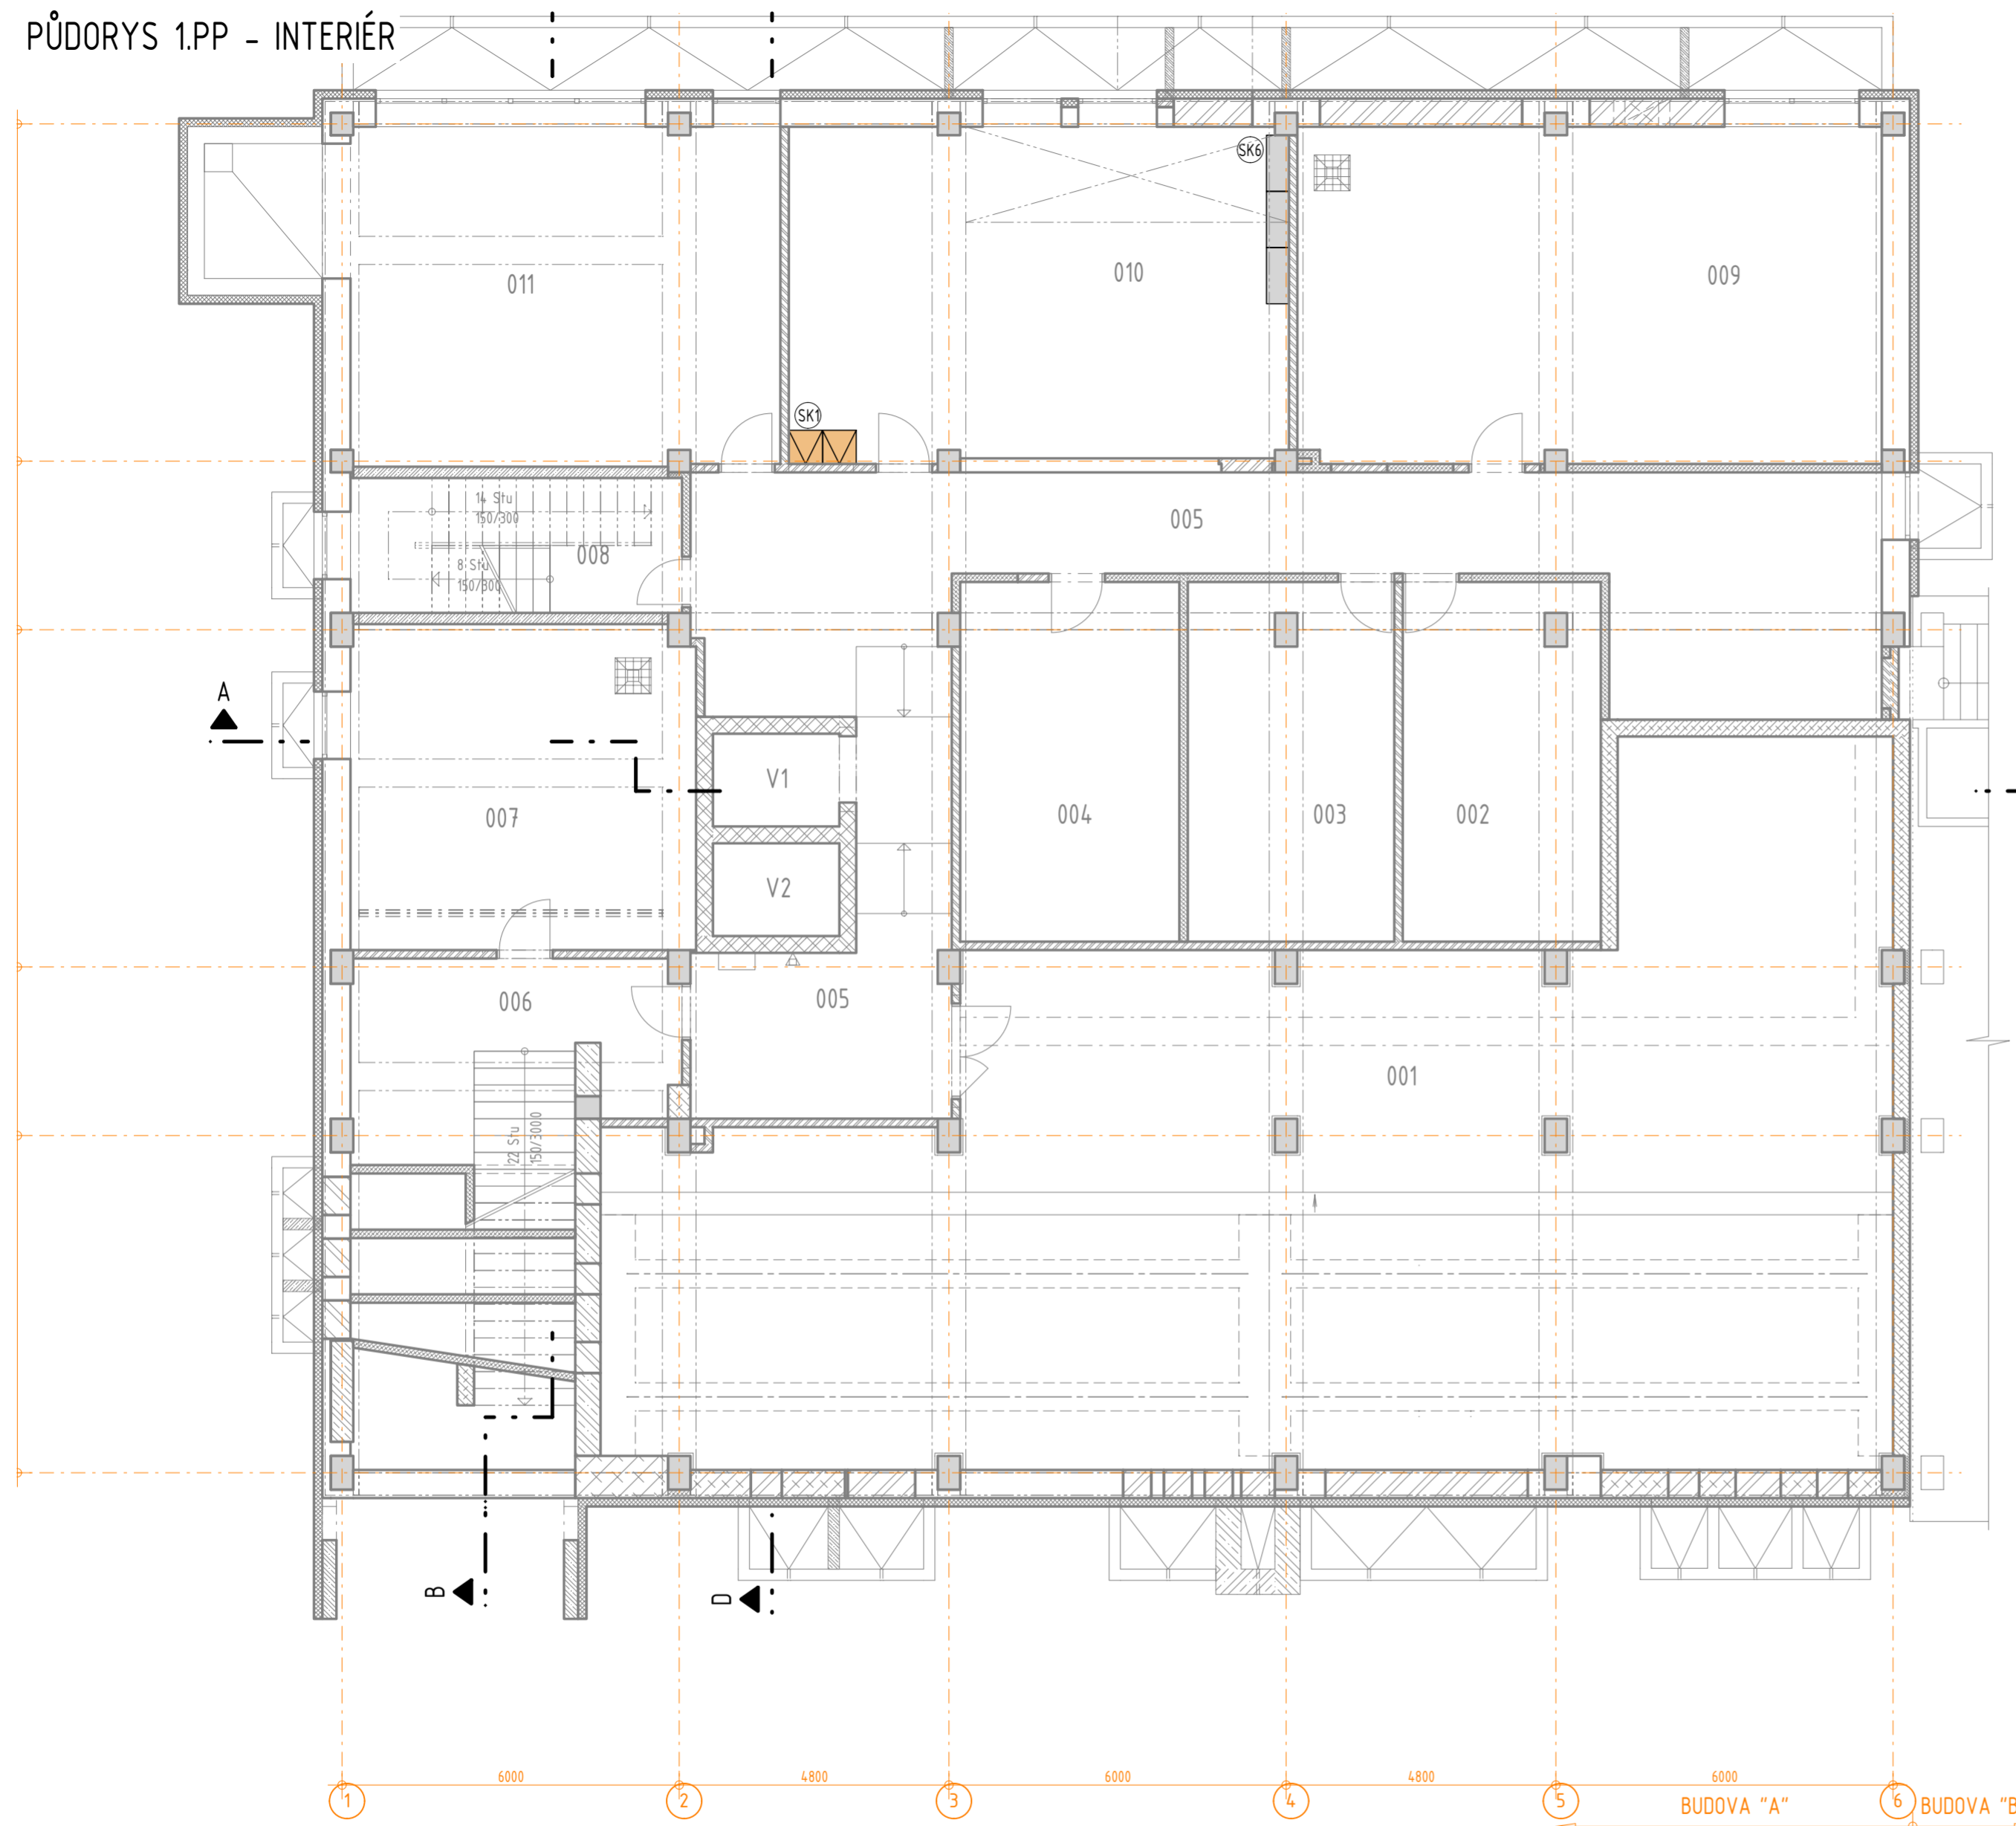

LEGENDA MÍSTNOSTÍ

ČÍSLO	NÁZEV MÍSTNOSTI	PLOCHA	PODLAHA
001	SPISOVNA	208.57	NÁTĚR, PVC
002	SKLAD	22.32	KER. DLAŽBA DO FLEXI LEP.
003	SKLAD	23.28	KER. DLAŽBA DO FLEXI LEP.
004	SKLAD	24.96	KER. DLAŽBA DO FLEXI LEP.
005	CHODBA	83.19	KER. DLAŽBA DO FLEXI LEP.
006	CHODBA	26.89	KER. DLAŽBA DO FLEXI LEP.
007	TECHNICKÁ MÍSTNOST-VODA, KANAL	35.45	EPOXIDOVÝ NÁTĚR
008	CHODBA	14.16	KER. DLAŽBA DO FLEXI LEP.
009	TECHNICKÁ MÍSTNOST-VÝMĚNIKOVÁ STANICE	62.14	EPOXIDOVÝ NÁTĚR
010	DÍLNA ÚDRŽBÁŘE	52.58	KER. DLAŽBA DO FLEXI LEP.
011	KOLÁRNA ZAMĚSTNANCŮ	46.00	KER. DLAŽBA DO FLEXI LEP.
V1	VÝTAH	3.71	NÁTĚR PROTI ROPNÝM LÁTKÁM
V2	VÝTAH	3.71	NÁTĚR PROTI ROPNÝM LÁTKÁM

PLOCHA MÍSTNOSTÍ CELKEM: 613.20

LEGENDA VYBAVENÍ

- SK1 SKŘÍŇ ŠATNÍ KANCELÁŘSKÁ
- SK6 REGÁLY KOVOVÉ

POZNÁMKA:
PŘED ZAHÁJENÍM STAVEBNÍCH PRACÍ NUTNO PŘEDEM ZKONTROLOVAT VŠECHNY MÍRY A OVĚŘIT S PROJEKTOVOU DOKUMENTACÍ
±0,000 = 417,400 m.n.m.

SOUŘADNICOVÝ SYSTÉM: JTSK
VÝŠKOVÝ SYSTÉM: B.p.v.

ZMĚNY	DATUM	PODPIS
c		
b		
a		

INVESTOR:

Česká republika - ČSSZ

Česká republika - ČSSZ
Křížová 25, 225 08 Praha 5
tel.: +420 257 061 111, fax: +420 257 062 860
e-mail: posta@cssz.cz

PROJEKTANT:

ZODP. PROJEKTANT:	Ing.arch. Aleš REISKÝ
VYPRACOVAL:	Ing.arch. Pavla WOLFOVÁ
KONTROLOVAL:	Ing. Martin ULIČNÝ

TECHNICO
TECHNICO Opava s.r.o.
Hradecká 1576/51, 746 01 Opava
tel: 583 760 970, e-mail: info@technico.cz

ČÁST DOKUMENTACE:
D.1.4. TECHNIKA PROSTŘEDÍ STAVEB

OSSZ Trutnov - rekonstrukce budovy "A" (i.č. akce SMVS : 113V222002201) K.ú. TRUTNOV, parc.č. st.4427/2 1.PP - INTERIÉR	FORMÁT	6 × A4
	DATUM	10/2013
	STUPEŇ	DPS
	ZAKÁZKOVÉ ČÍSLO	TO-426-DPS
	MĚŘÍTKO:	ČÍSLO VÝKRESU: 1:100 D.1.4.9.b.5.01.