


PŘÍPOJKA VODOVODU - SCHÉMATICKÝ ŘEZ ULOŽENÍM POTRUBÍ

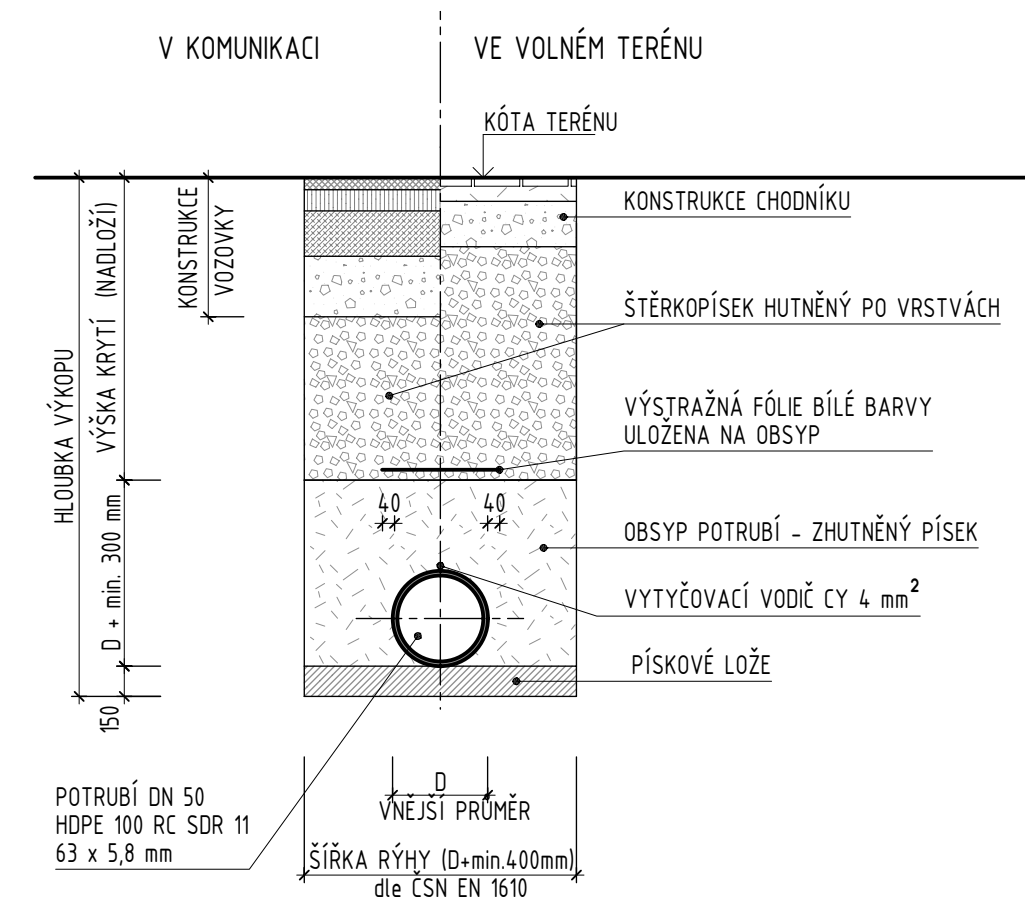


POZNÁMKA:
 V ŠÍŘCE RÝHY PRO ULOŽENÍ POTRUBÍ NENÍ ZAHRNUTA VELIKOST KONSTRUKCE PŘÍPADNÉHO PAŽENÍ. DO VÝKOPU RÝHY VE VOZOVCE A CHODNÍKU NEBUDE UKLÁDÁN PŮVODNÍ VÝKOPEK, ALE ŠTĚRKOPÍSEK NEBO ODBOBNÝ DOBRĚ HUTNITELNÝ MATERIÁL DLE PODKLADŮ VÝROBCE POTRUBÍ. ZÁSYP BUDE HUTNĚN PO VRSTVÁCH MAX. 200 mm
 PODROBNÝ POSTUP UKLÁDÁNÍ POTRUBÍ VIZ TECHNICKÁ ZPRÁVA A POKYNY VÝROBCE POTRUBÍ
 V ŠÍŘCE RÝHY PRO ULOŽENÍ POTRUBÍ NENÍ ZAHRNUTA VELIKOST KONSTRUKCE PŘÍPADNÉHO PAŽENÍ.

PŘÍPOJKA VODOVODU - PODÉLNÝ PROFIL M 1:200

ČÍSLO PARCELY - NÁZEV ULICE
 DRUH POVRCHU
 VZDÁLENOST LOMOVÝCH BODŮ
 OZNAČENÍ LOMOVÝCH BODŮ

KÓTA UPRAVENÉHO TERÉNU
 HLBOUBKA DNA POTRUBÍ
 KÓTA DNA POTRUBÍ
 KÓTA PŮVODNÍHO TERÉNU
 KÓTA SROVNÁVAČÍ ROVINY
 STANIČENÍ (km, m)
 SKLON (%) - DÉLKA (m)
 PROFIL (mm) - MATERIÁL - DÉLKA (m)

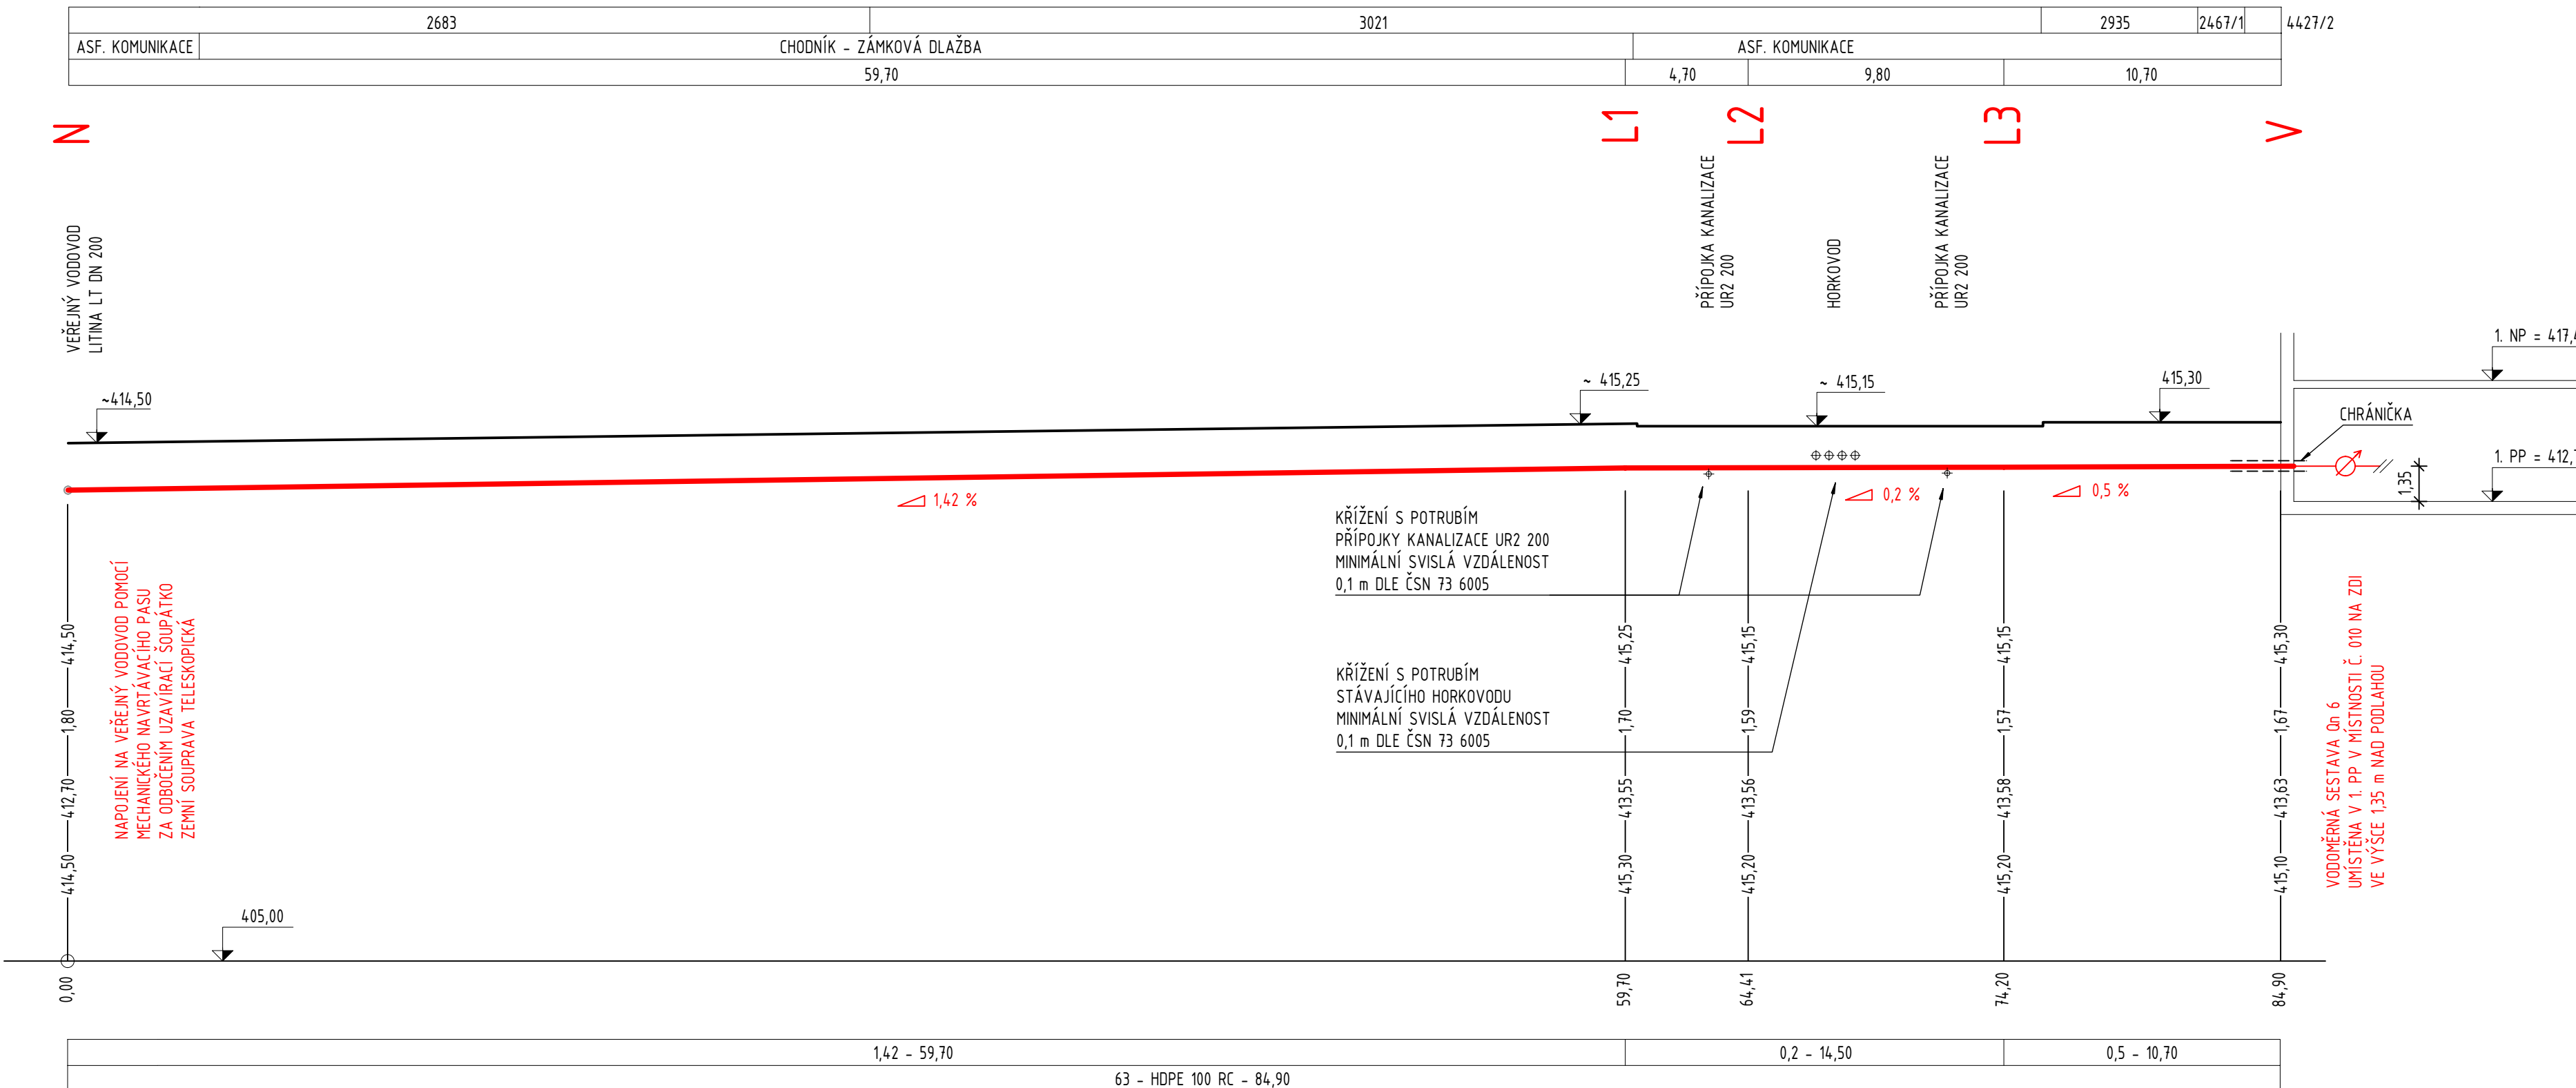

LEGENDA K PŘÍPOJCE VODOVODU

N
 L1, L2, L3
 V

PŘÍPOJKA VODOVODU - POTRUBÍ HDPE 100 RC SDR 11 - 63x5,8
 NÁPOJOVACÍ BOD PŘÍPOJKY NA VĚRNÝ VODOVOD
 Z LITINOVÉHO POTRUBÍ LT DN 200
 LOMOVÉ BODY PŘÍPOJKY VODOVODU
 VSTUP PŘÍPOJKY DO BUDOVY PŘES SUTERÉNNÍ ZEď

POZNÁMKA

TRASY A HLUBKY SÍTÍ TECHNICKÉHO VYBAVENÍ JSOU PŘEVZATY Z DOSTUPNÝCH PODKLADŮ JEDNOTLIVÝCH SPRÁVCŮ A JSOU ZAKRESLENY POUZE **ORIENTAČNĚ** PŘED ZAHÁJENÍM STAVEBNÍCH PRACÍ NUTNO POŽADAT SPRÁVCE O JEJICH VYTÝČENÍ, ABY NEDOŠLO K JEJICH POŠKOZENÍ V PRŮBĚHU PROVÁDĚNÍ PRACÍ. PŘI REALIZACI BUDOU DODRŽENA OCHRANNÁ PÁSMATA SÍTÍ OD LÍCE POTRUBÍ - VODOVOD A KANALIZACE 1,5 m, HORKOVOD 2,5 m

±0,000 = 417,400 m.n.m.		SOUŘADNICOVÝ SYSTÉM: JTSK VÝŠKOVÝ SYSTÉM: B.p.v.	
změny	a	datum	podpis

INVESTOR:
Česká republika - ČSSZ
 Česká republika - ČSSZ
 Křizová 25, 225 08 Praha 5
 tel.: +420 257 061 111, fax: +420 257 062 860
 e-mail: posta@cssz.cz

PROJEKTANT:
 ZODP. PROJEKTANT: Ing. Jana JAHODOVÁ
 VYPRACOVAL: Ing. Vlasta HORÁKOVÁ
 KONTROLOVAL: Ing. Martin ULIČNÝ

TECHNICO
 TECHNICO Opava s.r.o.
 Hradecká 157/6/51, 746 01 Opava
 tel: 583 760 970, e-mail: info@technico.cz

ČÁST DOKUMENTACE:
D.2. DOKUMENTACE TECHNICKÝCH A TECHNOLOGICKÝCH ZAŘÍZENÍ

OSSZ Trutnov - rekonstrukce budovy "A" NÁPOJENÍ NA DOPRAVNÍ A TECHNICKOU INFRASTRUKTURU SO 02 PŘÍPOJKA VODOVODU	FORMÁT: 8x44 DATUM: 10/2013 STUPEŇ: DPS ZAKÁZKOVÉ ČÍSLO: TO-426-DPS
K.ú. TRUTNOV, parc.č. st. 4427/2, 2683, 3021, 2935, 2461/1, 4427/2, 2467/1	MĚŘÍTKO: 1:200 ČÍSLO VÝKRESU: 02-D.2.b.02.

PŘÍPOJKA VODOVODU - PODÉLNÝ PROFIL