


POHLED JIHOVÝCHODNÍ - STÁVAJÍCÍ STAV, M 1:100

POHLED SEVEROZÁPADNÍ - STÁVAJÍCÍ STAV, M 1:100

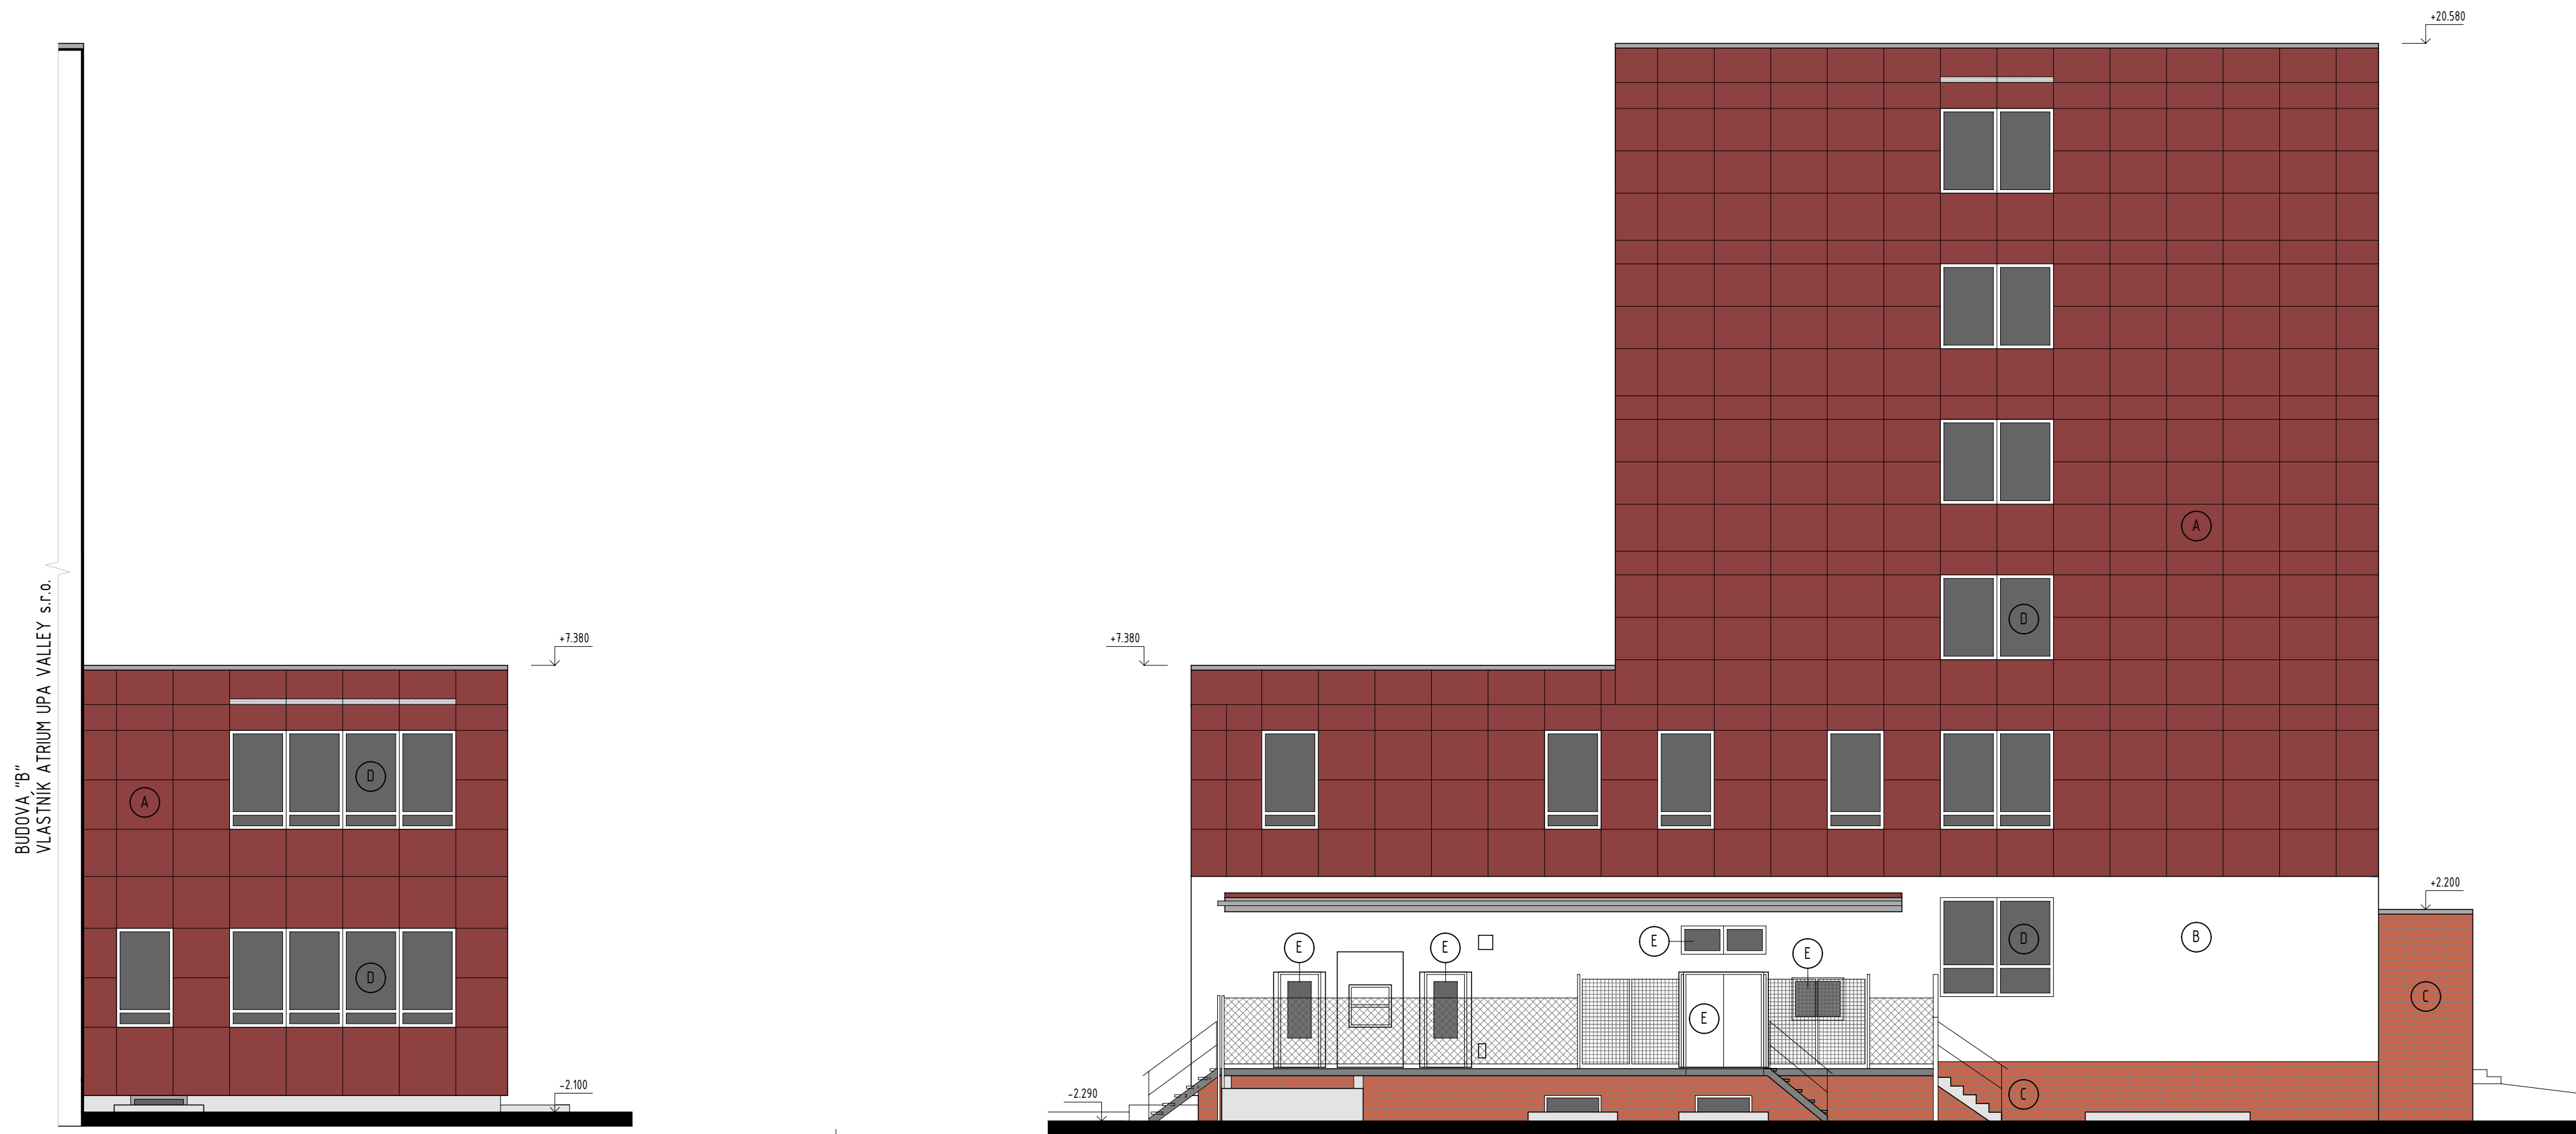

LEGENDA

- (A) FASÁDA - BOLETICKÝ PANEL - HLINÍKOVÉ PROFILY, SKLO, BARVA HNĚDÁ
- (B) FASÁDA - BŘIZOLITOVÁ OMÍTKA, BARVA BÍLÁ
- (C) FASÁDA, SOKL - KERAMICKÝ OBKLAD, BARVA ČERVENÁ
- (D) HLINÍKOVÁ, KOVOVÁ OKNA, DVEŘE
- (E) DŘEVĚNÁ OKNA, DVEŘE

POZNÁMKY

- PŘI PROVÁDĚNÍ BOURACÍCH PRACÍ JE NUTNÉ DBÁT ZVÝŠENÉ OPATRNOSTI A DODRŽOVAT VEŠKERÉ BEZPEČNOSTNÍ POKYNY A NAŘÍZENÍ, KTERÉ SE ŘÍDÍ NAŘÍZENÍM VLÁDY č.591/2006Sb.
- V RÁMCI BOURACÍCH PRACÍ BUDE ODSTRANĚN TAKÉ STÁVAJÍCÍ OBVODOVÝ PLÁŠŤ TVOŘENÝ BOLETICKÝMI PANELEMI.
- VEŠKERÉ OKENNÍ A DVEŘNÍ VÝPLNĚ BUDOU ROVNĚŽ DEMONTOVÁNY.
- DETAILNÍ POPIS BOURACÍCH PRACÍ JE POPSÁN V TZ A VE VÝKRESECH BOURACÍCH PRACÍ.
- PŘI VÝSKYTU NESROVNALOSTÍ JE NUTNÉ PŘED PROVÁDĚNĚM STAVEBNÍCH KONSTRUKCÍ TYTO NESROVNALOSTI KONZULTOVAT S PROJEKTANTEM!!
- STÁVAJÍCÍ STAV ZAKRESLEN DLE PROJEKTOVÉ DOKUMENTACE - REKONSTRUKCE VÝROBY Z ROKU 1982 POSKYTNUTÉ INVESTOREM, VČETNĚ OSOVÉHO A VÝŠKOVÉHO USPOŘÁDÁNÍ OBJEKTU.
- ±0,000 ODPOVÍDÁ ÚROVNI 1.NP SOUSEDNÍHO OBJEKTU - BUDOVA "B"

POZNÁMKA:
PŘED ZAHÁJENÍM STAVEBNÍCH PRACÍ NUTNO PŘEDEM ZKONTROLOVAT VŠECHNY MÍRY A OVĚŘIT S PROJEKTOVOU DOKUMENTACÍ.

±0,000 = 417,400 m.n.m.		SOUŘADNICOVÝ SYSTÉM: JTSK	
		VÝŠKOVÝ SYSTÉM: B.p.v.	
ZMĚNY		DATUM	PODPIS
c			
b			
a			

INVESTOR:

Česká republika - ČSSZ	Česká republika - ČSSZ Křížová 25, 225 08 Praha 5 tel.: +420 257 061 111, fax: +420 257 062 860 e-mail: posta@cssz.cz
-------------------------------	---

PROJEKTANT:

ZODP. PROJEKTANT:	Ing. Jana JAHODOVÁ	TECHNICO TECHNICO Opava s.r.o. Hradecká 1576/51, 746 01 Opava tel: 553 760 970, e-mail: info@technico.cz
VYPRACOVAL:	Ing. Klára MOTYČKOVÁ	
KONTROLOVAL:	Ing. Martin ULIČNÝ	

ČÁST DOKUMENTACE:
D.1.1. ARCHITEKTONICKO-STAVEBNÍ ŘEŠENÍ

OSSZ Trutnov - rekonstrukce budovy "A" (i.č. akce SMVS : 113V222002201)	FORMÁT	4×A4
	DATUM	10/2013
K.ú. TRUTNOV, parc.č. st.4427/2	STUPEŇ	DPS
	ZAKÁZKOVÉ ČÍSLO	TO-426-DPS
POHLED JIHOVÝCHODNÍ, SEVEROZÁPADNÍ - STÁV. STAV	MĚŘITKO:	ČÍSLO VÝKRESU:
	1 : 100	D.1.1.b.1.12.