


# PŮDORYS VYMĚNÍKOVÉ STANICE

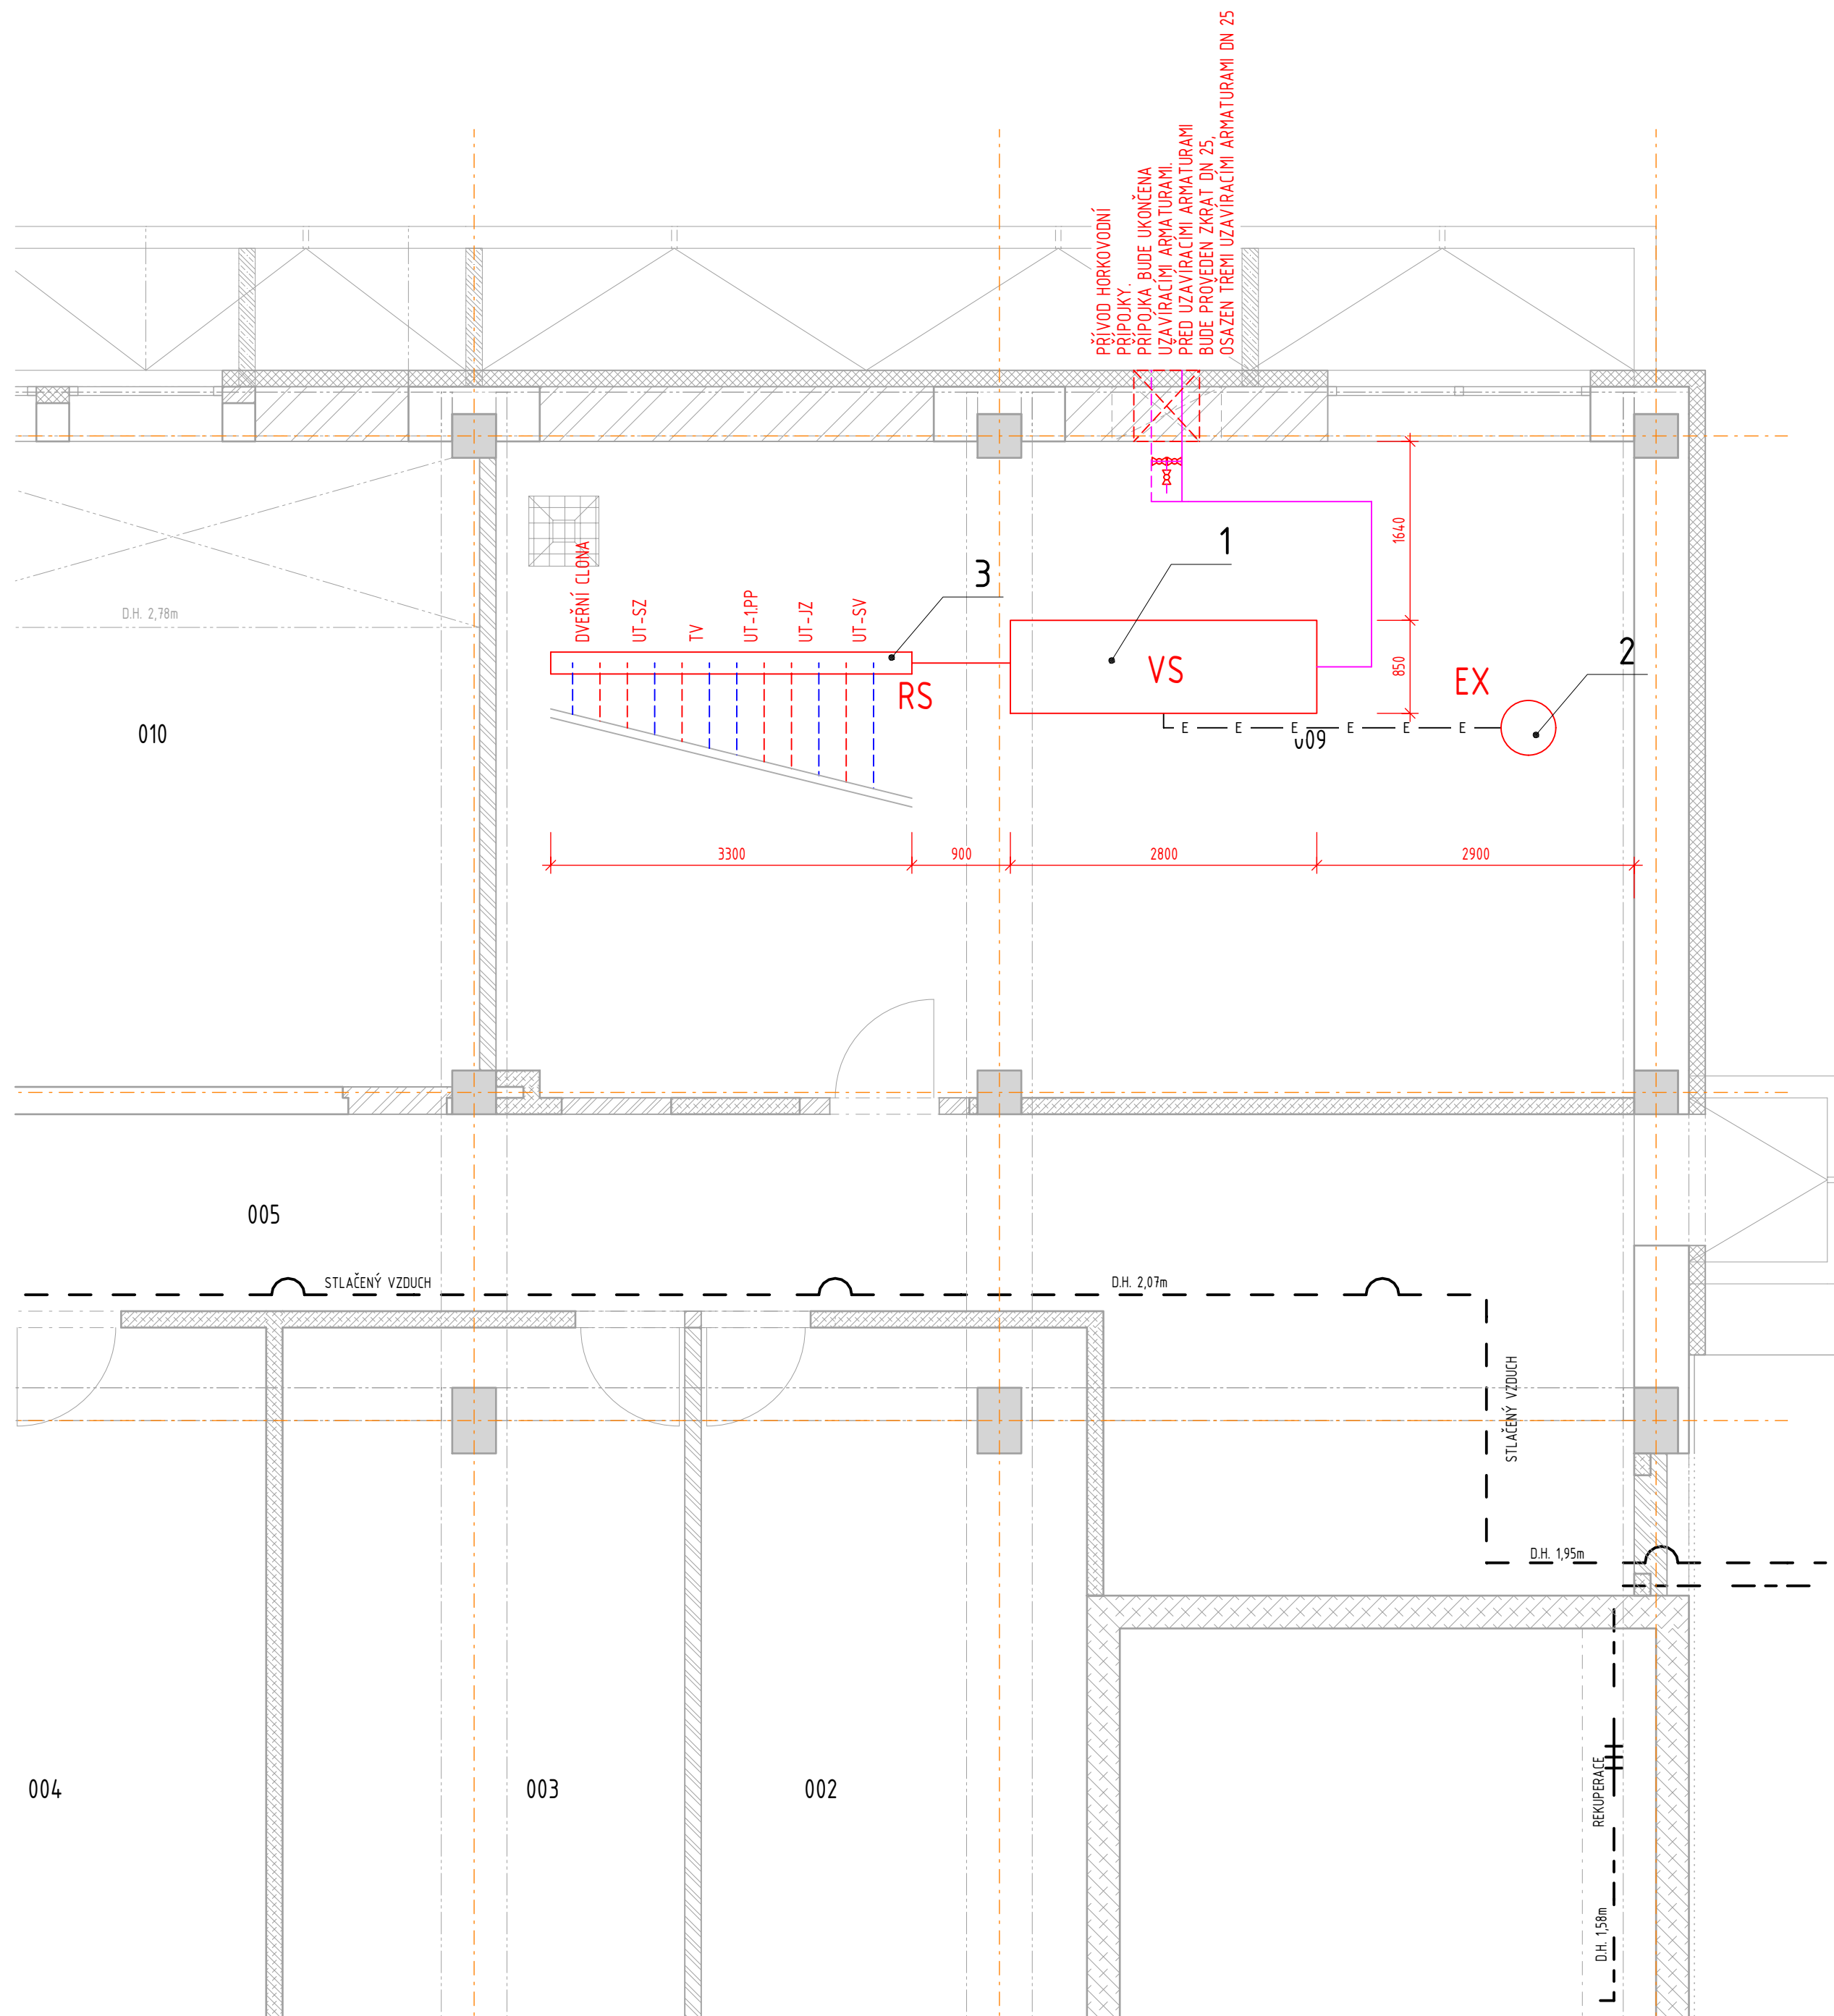

## LEGENDA ZNAČENÍ

- POTRUBÍ PŘÍVODNÍ TOPNÉ VODY
- - - POTRUBÍ VRATNÉ TOPNÉ VODY
- E — EXPANZNÍ POTRUBÍ
- POTRUBÍ PŘÍVODNÍ PRIMÁR
- - - POTRUBÍ VRATNÉ PRIMÁR


## VÝKAZ ZAŘÍZENÍ

OZN.	POPIS	KS
1	TLAKOVĚ NEZÁVISLÁ KOMPAKTNÍ DOMOVNÍ STANICE - VÝKON 230 kW	1
2	TLAKOVÁ EXPANZNÍ NÁDOBA 500 l	1
3	KOMBINOVANÝ ROZDĚLOVAČ SBĚRAČ 2x MODUL PRO TŘI OKRUHY (DĚLKA 2x 1635 mm) - KOMPLETNĚ IZOLOVANÝ	1

POZNÁMKA:  
 DĚLENÍ, MONTÁŽ, UCHYCENÍ APOD. POTRUBÍ DLE POKYNŮ A POŽADAVKŮ VÝROBCE.  
 PŘI PRŮCHODU POTRUBÍ PŘES KONSTRUKCE BUDE POTRUBÍ ULOŽENO V CHRÁNIČCE.  
 VZNIKLÝ PROSTOR MEZI CHRÁNIČKOU A POTRUBÍM BUDE VYPLNĚN.

**V 1PP SE NACHÁZĚJÍ VEDENÍ SÍTÍ REKUPERACE A STLAČENÉHO VZDUCHU - TYTO SÍTĚ NUTNO ZACHOVAT!!!  
 TYTO SÍTĚ NELZE PŘELOŽIT ANI ODSTAVIT Z PROVOZU !!!**

POZNÁMKA:  
 PŘED ZAHÁJENÍM STAVEBNÍCH PRACÍ NUTNO PŘEDEM ZKONTROLOVAT VŠECHNY MÍRY A OVĚŘIT  
 S PROJEKTOVOU DOKUMENTACÍ.

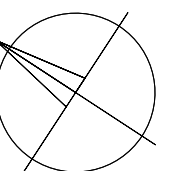

±0,000 = 417,400 m.n.m.

SOUŘADNICOVÝ SYSTÉM: JTSK  
 VÝŠKOVÝ SYSTÉM: B.p.v.

ZMĚNY	DATUM	PODPIS
c		
b		
a		

INVESTOR:

<b>Česká republika - ČSSZ</b>	<b>Česká republika - ČSSZ</b> Křížová 25, 225 08 Praha 5 tel.: +420 257 061 111, fax: +420 257 062 860 e-mail: posta@cssz.cz
-------------------------------	---

PROJEKTANT:

ZODP. PROJEKTANT:	Ing. Jana JAHODOVÁ	<b>TECHNICO</b> TECHNICO Opava s.r.o. Hradecká 1576/51, 746 01 Opava tel: 553 760 970, e-mail: info@technico.cz
VYPRACOVAL:	Ing. Kamila HOBLÍKOVÁ	
KONTROLOVAL:	Ing. Martin ULÍČNÝ	

ČÁST DOKUMENTACE:

**D.1.4.4. VYTÁPĚNÍ**

<b>OSSZ Trutnov - rekonstrukce budovy "A"</b> (i.č. akce SMVS : 113V222002201) K.ú. TRUTNOV, parc.č. st.4427/2	FORMÁT	6×A4
	DATUM	10/2013
	STUPEŇ	DPS
	ZAKÁZKOVÉ ČÍSLO	TO-426-DPS
<b>PŮDORYS VYMĚNÍKOVÉ STANICE</b>	MĚŘITKO:	1 : 50
		D.1.4.4.b.10.