










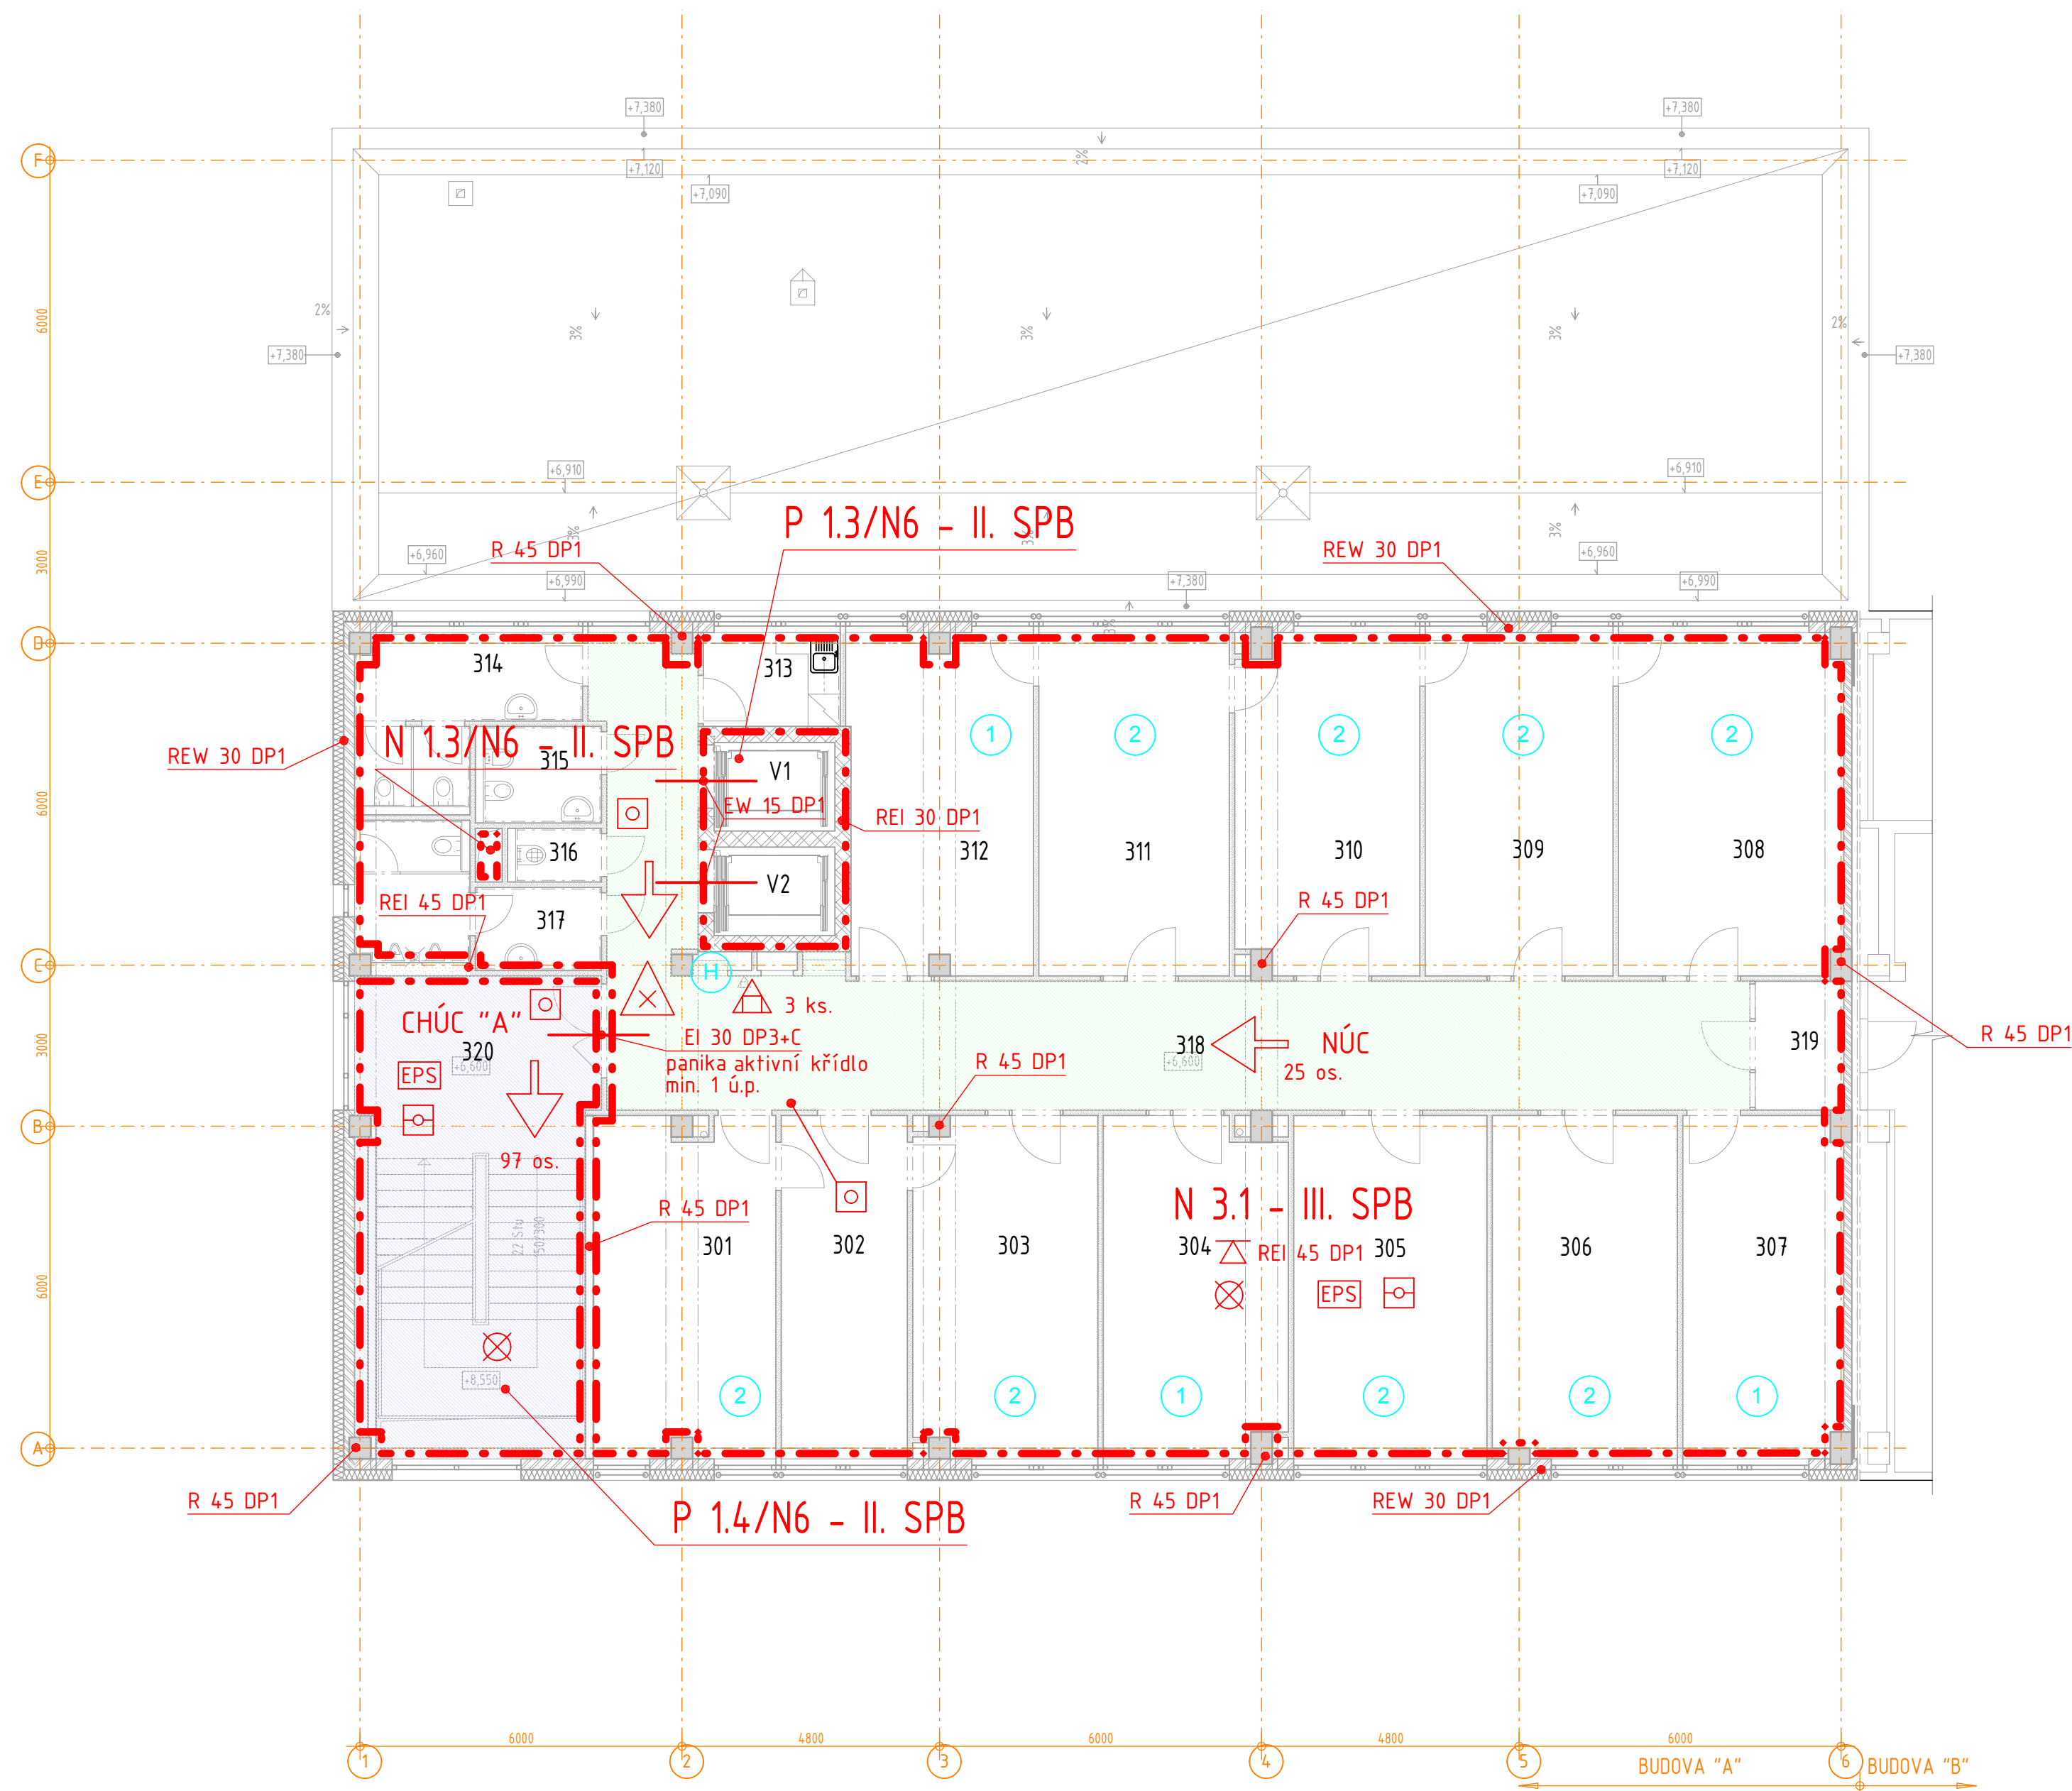



## PŮDORYS 3.NP



LEGENDA ZNAČEK PO :

- |   |  |
|---|--|
|   | HRANICE POŽÁRNÍHO ÚSEKU – KONSTRUKCE S POŽÁRNÍ ODOLNOSTÍ   |
| N 12/N 3-III-SPB  | NADZEMNÍ POŽÁRNÍ ÚSEK V 1. N<br>S POŘAD. Č. 2, STUPEŇ POŽÁRNÍ BEZPEČNOSTI II   |
| EW 30DP2  | POŽÁRNÍ UZÁVĚR OMEZUJÍCÍ ŠÍŘENÍ TEPLA S 30-TI MIN. ODOLNOSTÍ, MATERIÁL HOŘLAVOSTI DP2                                    |
| EI 30DP1+C+S  | POŽÁRNÍ UZÁVĚR BRÁNÍCÍ ŠÍŘENÍ TEPLA S 30-TI MIN. ODOLNOSTÍ, MATERIÁL HOŘLAVOSTI DP1, SAMOZAVÍRACÍ ZAŘÍZENÍ, KOVOUŠETNOST |
| EI 30DP2+C  | POŽÁRNÍ UZÁVĚR BRÁNÍCÍ ŠÍŘENÍ TEPLA S 30-TI MIN. ODOLNOSTÍ, MATERIÁL HOŘLAVOSTI DP2, SAMOZAVÍRACÍ ZAŘÍZENÍ               |
| REI 4SDP1   | POŽADOVANÁ POŽÁRNÍ ODOLNOST SVISLÉ KONSTRUKCE PRO MEZNÍ STAVY R, E, I 45 MINUT, KONSTRUKCE DP1                           |
| REI 4SDP1   | POŽADOVANÁ POŽÁRNÍ ODOLNOST VODOROVNÉ KONSTRUKCE PRO MEZNÍ STAVY R, E, I 45 MINUT KONSTRUKCE DP1                         |
|    | POŽÁRNÍ ÚSEK STŘEŽENÝ SAMOČINNÝMI HLÁSÍČI POŽÁRU   |
|    | TLAČÍTKOVÝ HLÁSÍČ POŽÁRU   |
|    | NOUZOVÉ OSVĚTLENÍ  |
|    | PŘENOSNÝ HASÍČÍ PŘÍSTROJ PRAŠKOVÝ (6 KG)   |
|    | ÚSTŘEDNA EPS   |
|    | EVAKUAČNÍ ROZHLAS  |
|    | AKUSTICKÉ SIGNALIZAČNÍ ZAŘÍZENÍ  |
|    | HAŠÍČ EPS  |
| OPPO  | OBSLUŽNÉ POLE POŽÁRNÍ OCHRANY  |
| KTPO  | KLÍČOVÝ TREZOR PO  |
| EPS   | ELEKTRONICKÁ POŽÁRNÍ SIGNALIZACE   |
| CS Z  | CENTRÁL STOP   |
| TS Z  | TOTÁL STOP   |
|  | SMĚR ÚNIKU   |
|  | ÚNIKOVÝ VÝCHOD   |
| H   | VNITŘNÍ HADCOVÝ SYSTÉM TYPU D (HADICE 30 M, DN 19 MM)  |
| 4   | MAX. POČET OSOB V DÍLEČNĚ PROSTORU, NEBO V RÁNCI POŽÁRNÍHO ÚSEKU   |
|  | CHŮCE "A"  |
|  | NÚC BEZ RIZIKA   |

## LEGENDA MÍSTNOSTÍ

ČÍSLO	NÁZEV MÍSTNOSTI	PLOCHA
301	TAJEMNICE LÉKAŘŮ	2120
302	SPISOVNA	15.04
303	TAJEMNICE LÉKAŘŮ	2152
304	VEDOUcí ODDELENí	
305	KANCELÁŘ LÉKAŘI	23.04
306	KANCELÁŘ LÉKAŘI	2194
307	KANCELÁŘ LÉKAŘI	18.95
308	KONZULTAČNí, PORADENSKÁ ČINNOST	26.63
309	KONZULTAČNí, PORADENSKÁ ČINNOST	22.40
310	KONZULTAČNí, PORADENSKÁ ČINNOST	2138
311	KONZULTAČNí, PORADENSKÁ ČINNOST	22.72
312	VEDOUcí ODDELENí	2162
313	KUCHYŇKA	
314	WC ŽENY	10.30
315	HYGIENICKÁ KABINA	
316	ÚKLIDOVÁ KOMORA	
317	WC MUŽI	
318	CHODBA	62.57
319	KOPÍRKA	
320	CHODBA	33.77
V1	VÝTAHOVÁ ŠACHTA	
V2	VÝTAHOVÁ ŠACHTA	
PLOCHA MÍSTNOSTI CELKEM:		394.88

POČET HASÍČÍCH PŘÍSTROJŮ:  
- 3 ks. PRÁŠKOVÝ

POČET VNITŘNÍCH HYDRANTŮ  
- 1 ks.

SOUŘADNICOVÝ SYSTÉM: JTSK  
VÝŠKOVÝ SYSTÉM: B.p.v

$$\pm 0,000 = 417,400 \text{ m.n.m.}$$


ZMĚNY	c		DATUM		PODPS	
	b					
	a					

INVESTOR:

Česká republika - ČSSZ

**Česká republika - ČSSZ**  
Křížová 25, 225 08 Praha 5  
tel.: +420 257 061 111, fax: +420 257 062 860  
e-mail: [posta@cssz.cz](mailto:posta@cssz.cz)



PROJEKTANT:		 <b>TECHNICO</b> TECHNICO Opava s.r.o. Hradecké 157/651, 746 01 Opava tel: 553 780 970, e-mail: info@technico.cz
ZODP. PROJEKTANT:	Ing. Ivana BEDNÁRKOVÁ	
VYPRACOVAL:	Ing. Tomáš RYBKA	
KONTROLOVAL:	Ing. Martin ULČIŇY	

ČÁST DOKUMENTACE:

#### D.1.3.1. POŽÁRNĚ BEZPEČNOSTNÍ ŘEŠENÍ BUDOVY

<p>OSSZ Trutnov - rekonstrukce budovy "A"</p> <p>(i.č. akce SMVS : 113V222002201)</p> <p>K.Ú. TRUTNOV, Parc.č. st.4427/2</p> <p><b>PŮDORYS 3.NP</b></p>	FORMAT	8xA4
	DATUM	10/2013
	STUPEŇ	DPS
	ZAKÁZKOVÉ ČÍSLO	TO-426-DPS
	MĚŘÍTKO:	ČÍSLO VÝKRESU:
	1 : 100	D.1.3.1.b.05.