


PŮDORYS 2.NP - PODLAHY, SPÁROŘEZ DLAŽEB

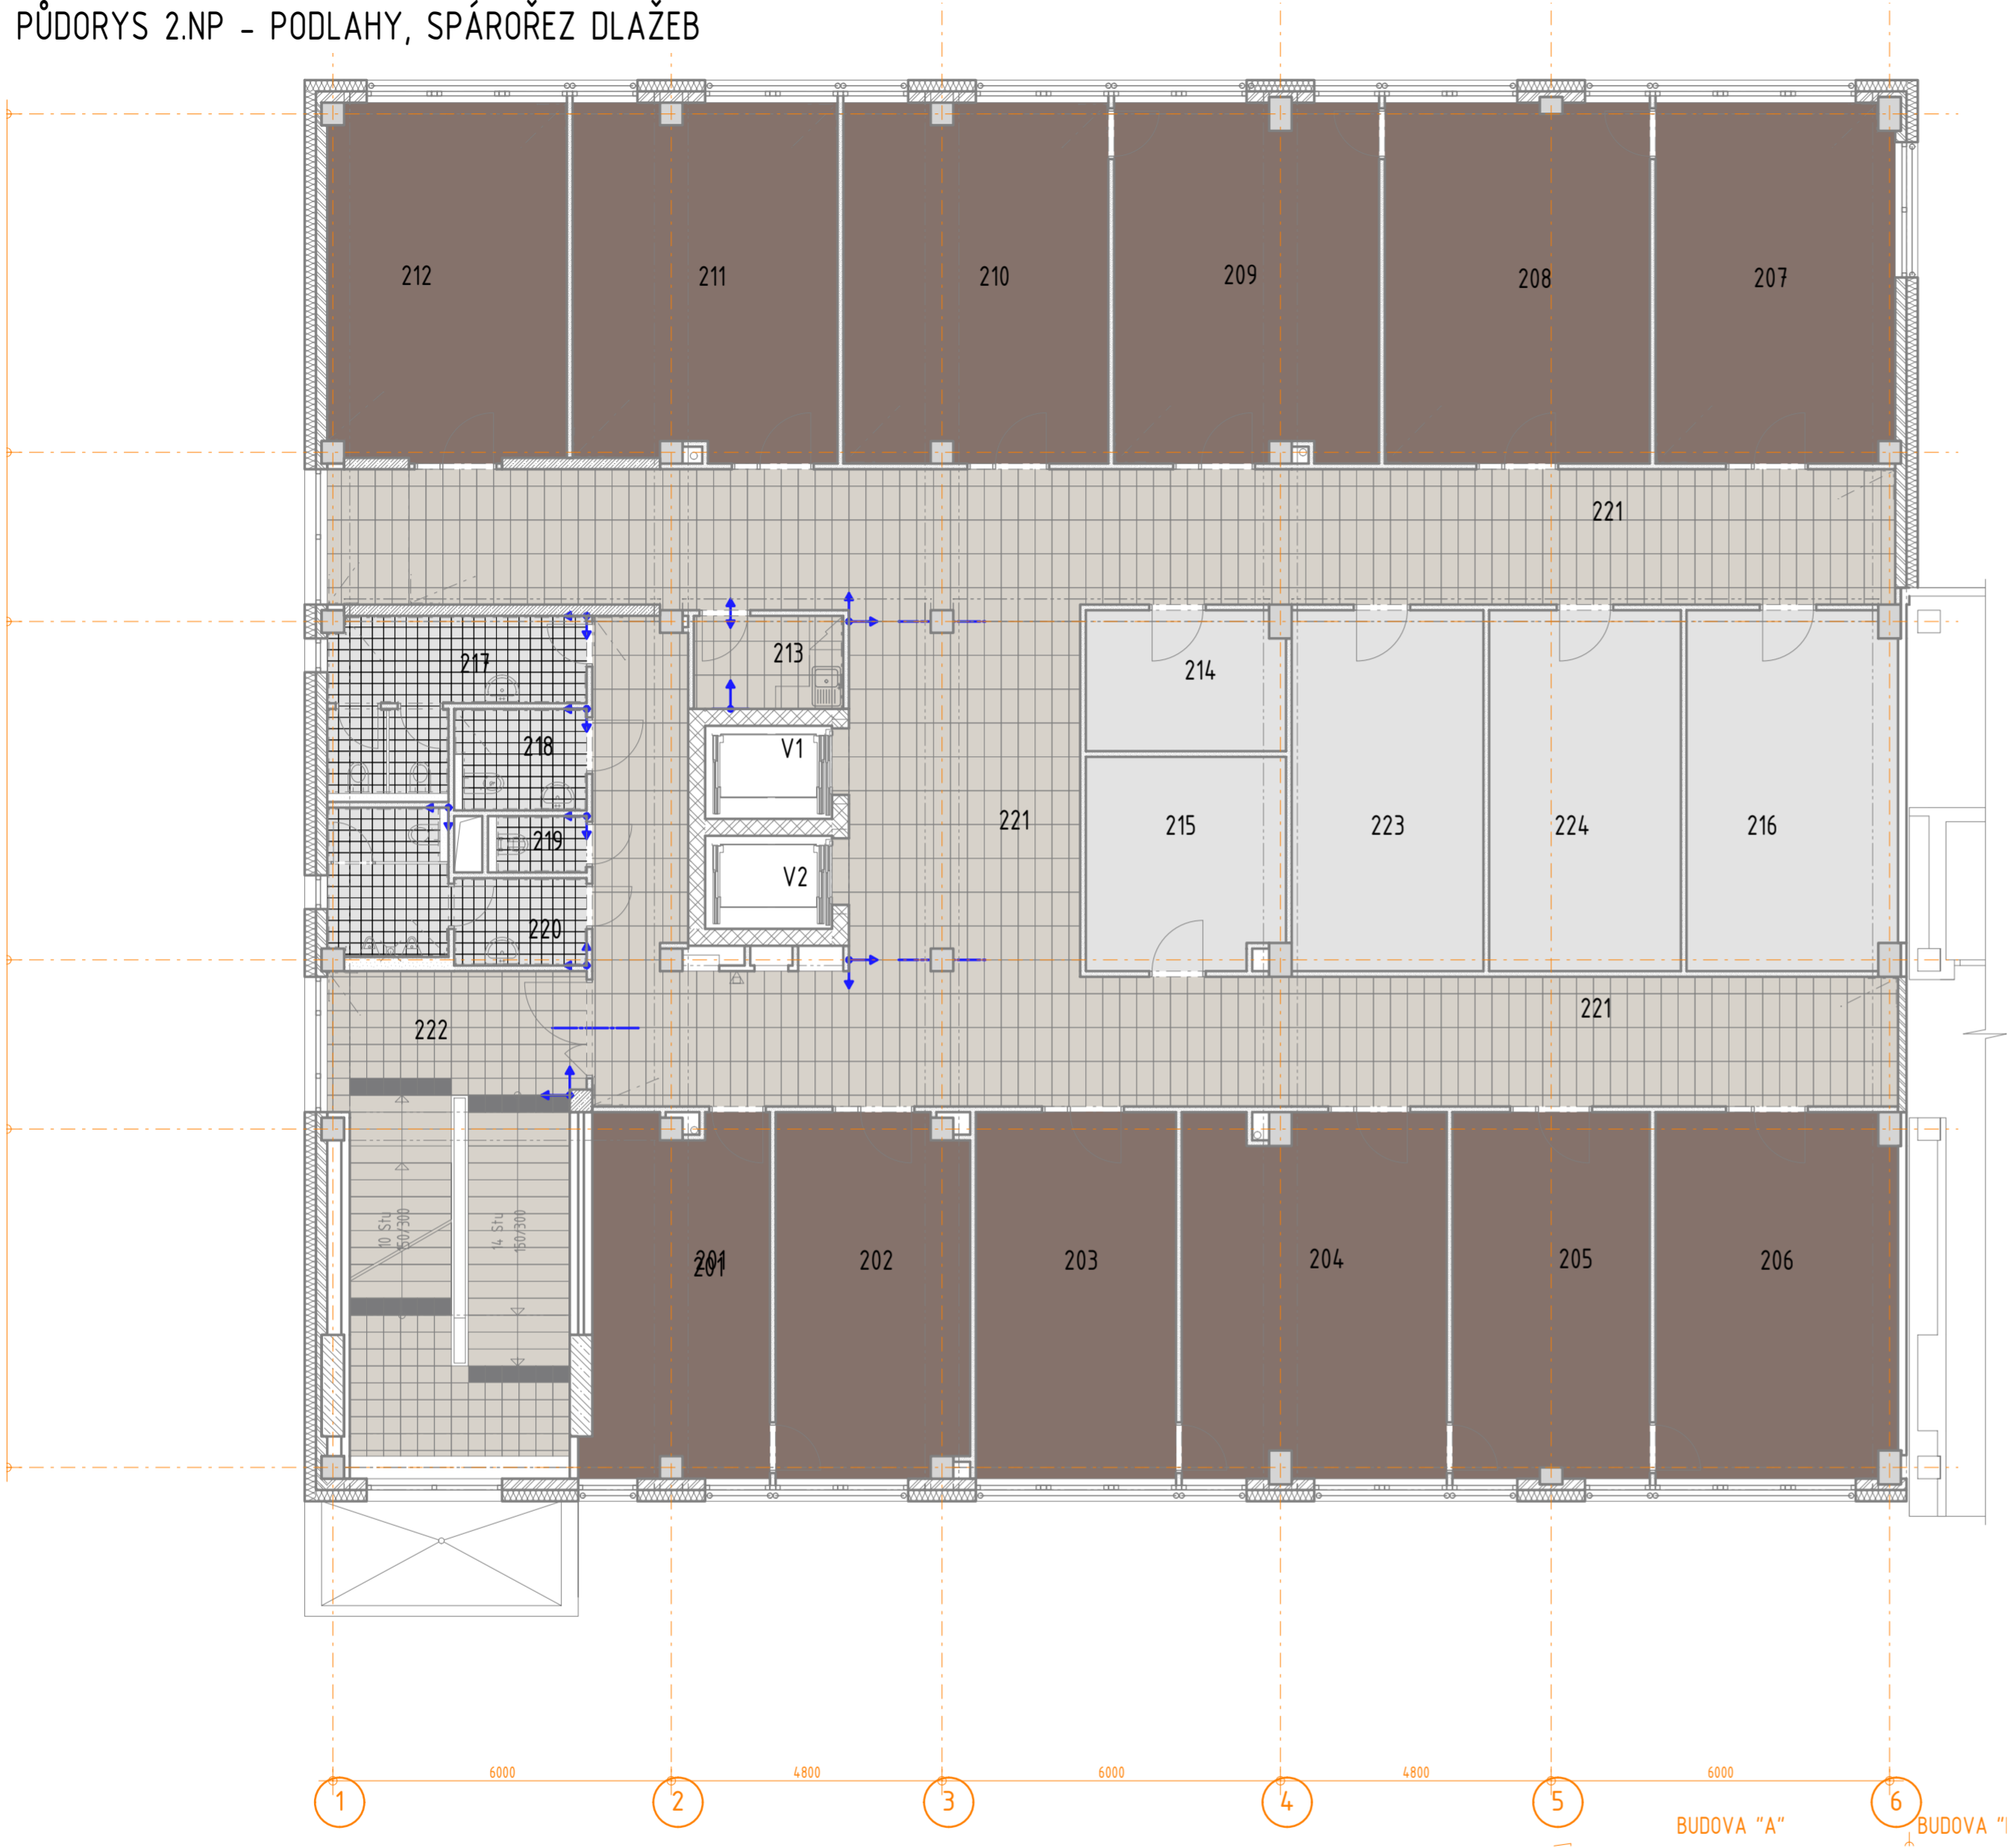

LEGENDA POVRCHŮ:

KERAMICKÁ DLAŽBA 300/600
ŠEDÁ, SLINUTÝ STŘEP

KERAMICKÁ DLAŽBA 200/200
SVĚTLÉ ŠEDÁ

ZÁTĚŽOVÝ KOBEREC, SMYČKOVÝ
HNĚDÁ

KERAMICKÁ DLAŽBA 300/300
ŠEDÁ, SLINUTÝ STŘEP
TMAVĚ ŠEDÁ, SLINUTÝ STŘEP -
(NÁSTUPNÍ A VÝSTUPNÍ STUPEŇ)

PŘÍRODNÍ LINOLEUM, TL. 2,5 mm
SV. ŠEDÁ

VZTAŽNÝ BOD -
POČÁTEK A SMĚR KLADENÍ


POZNÁMKA:
SPÁROVACÍ TMEL DLAŽEB - BARVA SV. ŠEDÁ, SOKL V. 70 mm Z POUŽ. DLAŽBY.
NÁŠLAPNICE SCHODIŠŤOVÝCH STUPŇŮ BUDOU OBLOŽENY KERAMICKOU DLAŽBOU.
HRANY STUPŇŮ BUDOU OPATŘENY HLINÍKOVOU LIŠTOU V ROVINĚ DLAŽBY, KTERÁ
ZÁROVEŇ KRYJE HRANU PLECHOVÉ PODSTUPNICE. PRVNÍ A POSLEDNÍ STUPEŇ
V RAMENI BUDE PROVEDEN V KONTRASTNÍM ODSTÍNU DLAŽBY.
PODLAHY MUSÍ SPLŇOVAT ČSN 73 4505. SOUČINITEL SHYKOVÉHO TŘENÍ - MIN. 0,5.
SOKL KOBERCE - KOBERCOVÁ LIŠTA V. 50 mm, PRO VLEPENÍ PÁSU POUŽ. KOBERCE.

LEGENDA MÍSTNOSTÍ

ČÍSLO	NÁZEV MÍSTNOSTI	PLOCHA	PODLAHA
201	EXK - Z DŮCHODU	20.10	KOBEREC
202	EXK - Z DŮCHODU	21.79	KOBEREC
203	VEDOUcí ODDĚLENÍ	23.08	KOBEREC
204	SLOŽITÉ PŘÍPADY VYMÁHÁNÍ	29.87	KOBEREC
205	SLOŽITÉ PŘÍPADY VYMÁHÁNÍ	22.67	KOBEREC
206	SLOŽITÉ PŘÍPADY VYMÁHÁNÍ	27.57	KOBEREC
207	ODBORNÉ ZPRACOVÁNÍ, ROZHODNUTÍ	26.93	KOBEREC
208	ODBORNÉ ZPRACOVÁNÍ, ROZHODNUTÍ	30.00	KOBEREC
209	ODBORNÉ ZPRACOVÁNÍ, ROZHODNUTÍ	29.56	KOBEREC
210	ODBORNÉ ZPRACOVÁNÍ, ROZHODNUTÍ	29.76	KOBEREC
211	KONZULTAČNÍ, PORADENSKÁ ČINNOS	29.42	KOBEREC
212	VEDOUcí ODDĚLENÍ	26.73	KOBEREC
213	KUCHYŇKA	4.37	KER. DLAŽBA DO FLEXI LEP.
214	KOPÍRKA	8.73	KER. DLAŽBA DO FLEXI LEP.
215	SPISOVNA	13.14	PVC
216	SPISOVNA	23.65	PVC
217	WC ŽENY	10.45	KER. DLAŽBA DO FLEXI LEP.
218	WC ZTP	4.08	KER. DLAŽBA DO FLEXI LEP.
219	ÚKLIDOVÁ KOMORA	1.60	KER. DLAŽBA DO FLEXI LEP.
220	WC MUŽI	9.22	KER. DLAŽBA DO FLEXI LEP.
221	CHODBA	158.13	KER. DLAŽBA DO FLEXI LEP.
222	CHODBA	37.60	KER. DLAŽBA DO FLEXI LEP.
223	SPISOVNA	21.76	PVC
224	SPISOVNA	21.76	PVC
V1	VÝTAHOVÁ ŠACHTA	3.71	
V2	VÝTAHOVÁ ŠACHTA	3.71	

PLOCHA MÍSTNOSTÍ CELKEM: 639.39

- POZNÁMKA:
- BĚHEM REALIZACE STAVBY JE NUTNÉ ZOHLEDNIT POŽADAVKY JEDNOTLIVÝCH PROFESÍ, UVEDENÉ V JEDNOTLIVÝCH DÍLČÍCH ČÁSTECH TĚTO PD (ZTI, VZT, VYTÁPĚNÍ, ELEKTRO ATD.).
 - PŘED VÝROBOU JEDNOTLIVÝCH STAVEBNÍCH PRVKŮ JE NUTNÉ OVĚŘIT PŘESNÉ ROZMĚRY V MÍSTĚ OSAZENÍ NA STAVBĚ. VZHLEDEM K TOLERANCÍM SE MOHOU VYSKYTNOUT ROZMĚROVÉ ODCHYLKY OPROTI PROJEKČNÍMU NÁVRHU.
 - PŘI MONTÁŽI A KOTVENÍ STAVEBNÍCH PRVKŮ A PŘI DOKONČOVACÍCH PRACÍCH JE NUTNÉ RESPEKTOVAT DILATACE KONSTRUKCE A PODKLADU A REALIZACI A POSTUP TOMU PŘÍZPŮSOBIT. V MÍSTĚ DILATAČÍ BUDOU OSAZENY DILATAČNÍ LIŠTY, V MÍSTĚ PŘECHODU MATERIÁLU BUDOU OSAZENY PŘECHODOVÉ LIŠTY.
 - KOTVENÍ ROZVODŮ A INSTALACÍ, JEJICH ZÁVĚSY A POMOCNÉ OSAZOVACÍ KONSTRUKCE, VČETNĚ KOTVENÍCH PRVKŮ, JSOU DODÁVKOU JEDNOTLIVÝCH PROFESÍ.
 - STÁVAJÍCÍ STAV ZAKRESLEN DLE PROJEKTOVÉ DOKUMENTACE - REKONSTRUKCE VÝROBY Z ROKU 1982 POSKYTNUTÉ INVESTOREM VČETNĚ PŘEVZETÍ OSOVÉHO A VÝŠKOVÉHO USPOŘÁDÁNÍ OBJEKTU.
 - ±0,000 ODPOVÍDÁ ÚROVNI 1.NP SOUSEDNÍHO OBJEKTU - BUDOVA "B"

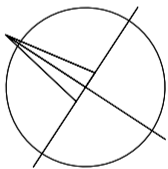

±0,000 = 417,400 m.n.m.

SOUŘADNICOVÝ SYSTÉM: JTSK
VÝŠKOVÝ SYSTÉM: B.p.v.

ZMĚNY	c		DATUM		PODPS	
	b					
	a					

INVESTOR:

Česká republika - ČSSZ

Česká republika - ČSSZ
Křížová 25, 225 08 Praha 5
tel.: +420 257 061 111, fax: +420 257 062 860
e-mail: posta@cssz.cz

PROJEKTANT:			TECHNICO TECHNICO Opava s.r.o. Hradecká 1576/51, 746 01 Opava tel: 553 760 970, e-mail: info@technico.cz
ZODP. PROJEKTANT:	Ing. arch. Aleš REISKÝ		
VYPRACOVAL:	Ing. arch. Aleš REISKÝ		
KONTROLOVAL:	Ing. Martin ULICHŇÝ		

ČÁST DOKUMENTACE:

D.1.4.9. VNITŘNÍ VYBAVENÍ - INTERIÉR

OSSZ Trutnov - rekonstrukce budovy "A" (i.č. akce SMVS : 113V222002201)	FORMÁT	6 ×A4
	DATUM	10/2013
	STUPEŇ	DPS
	ZAKÁZKOVÉ ČÍSLO	TO-426-DPS
K.ú. TRUTNOV, parc.č. st.4427/2		ČÍSLO VÝKRESU:
2.NP - PODLAHY, SPÁROŘEZ DLAŽEB		1:100 D.1.4.9.b.1.03.